



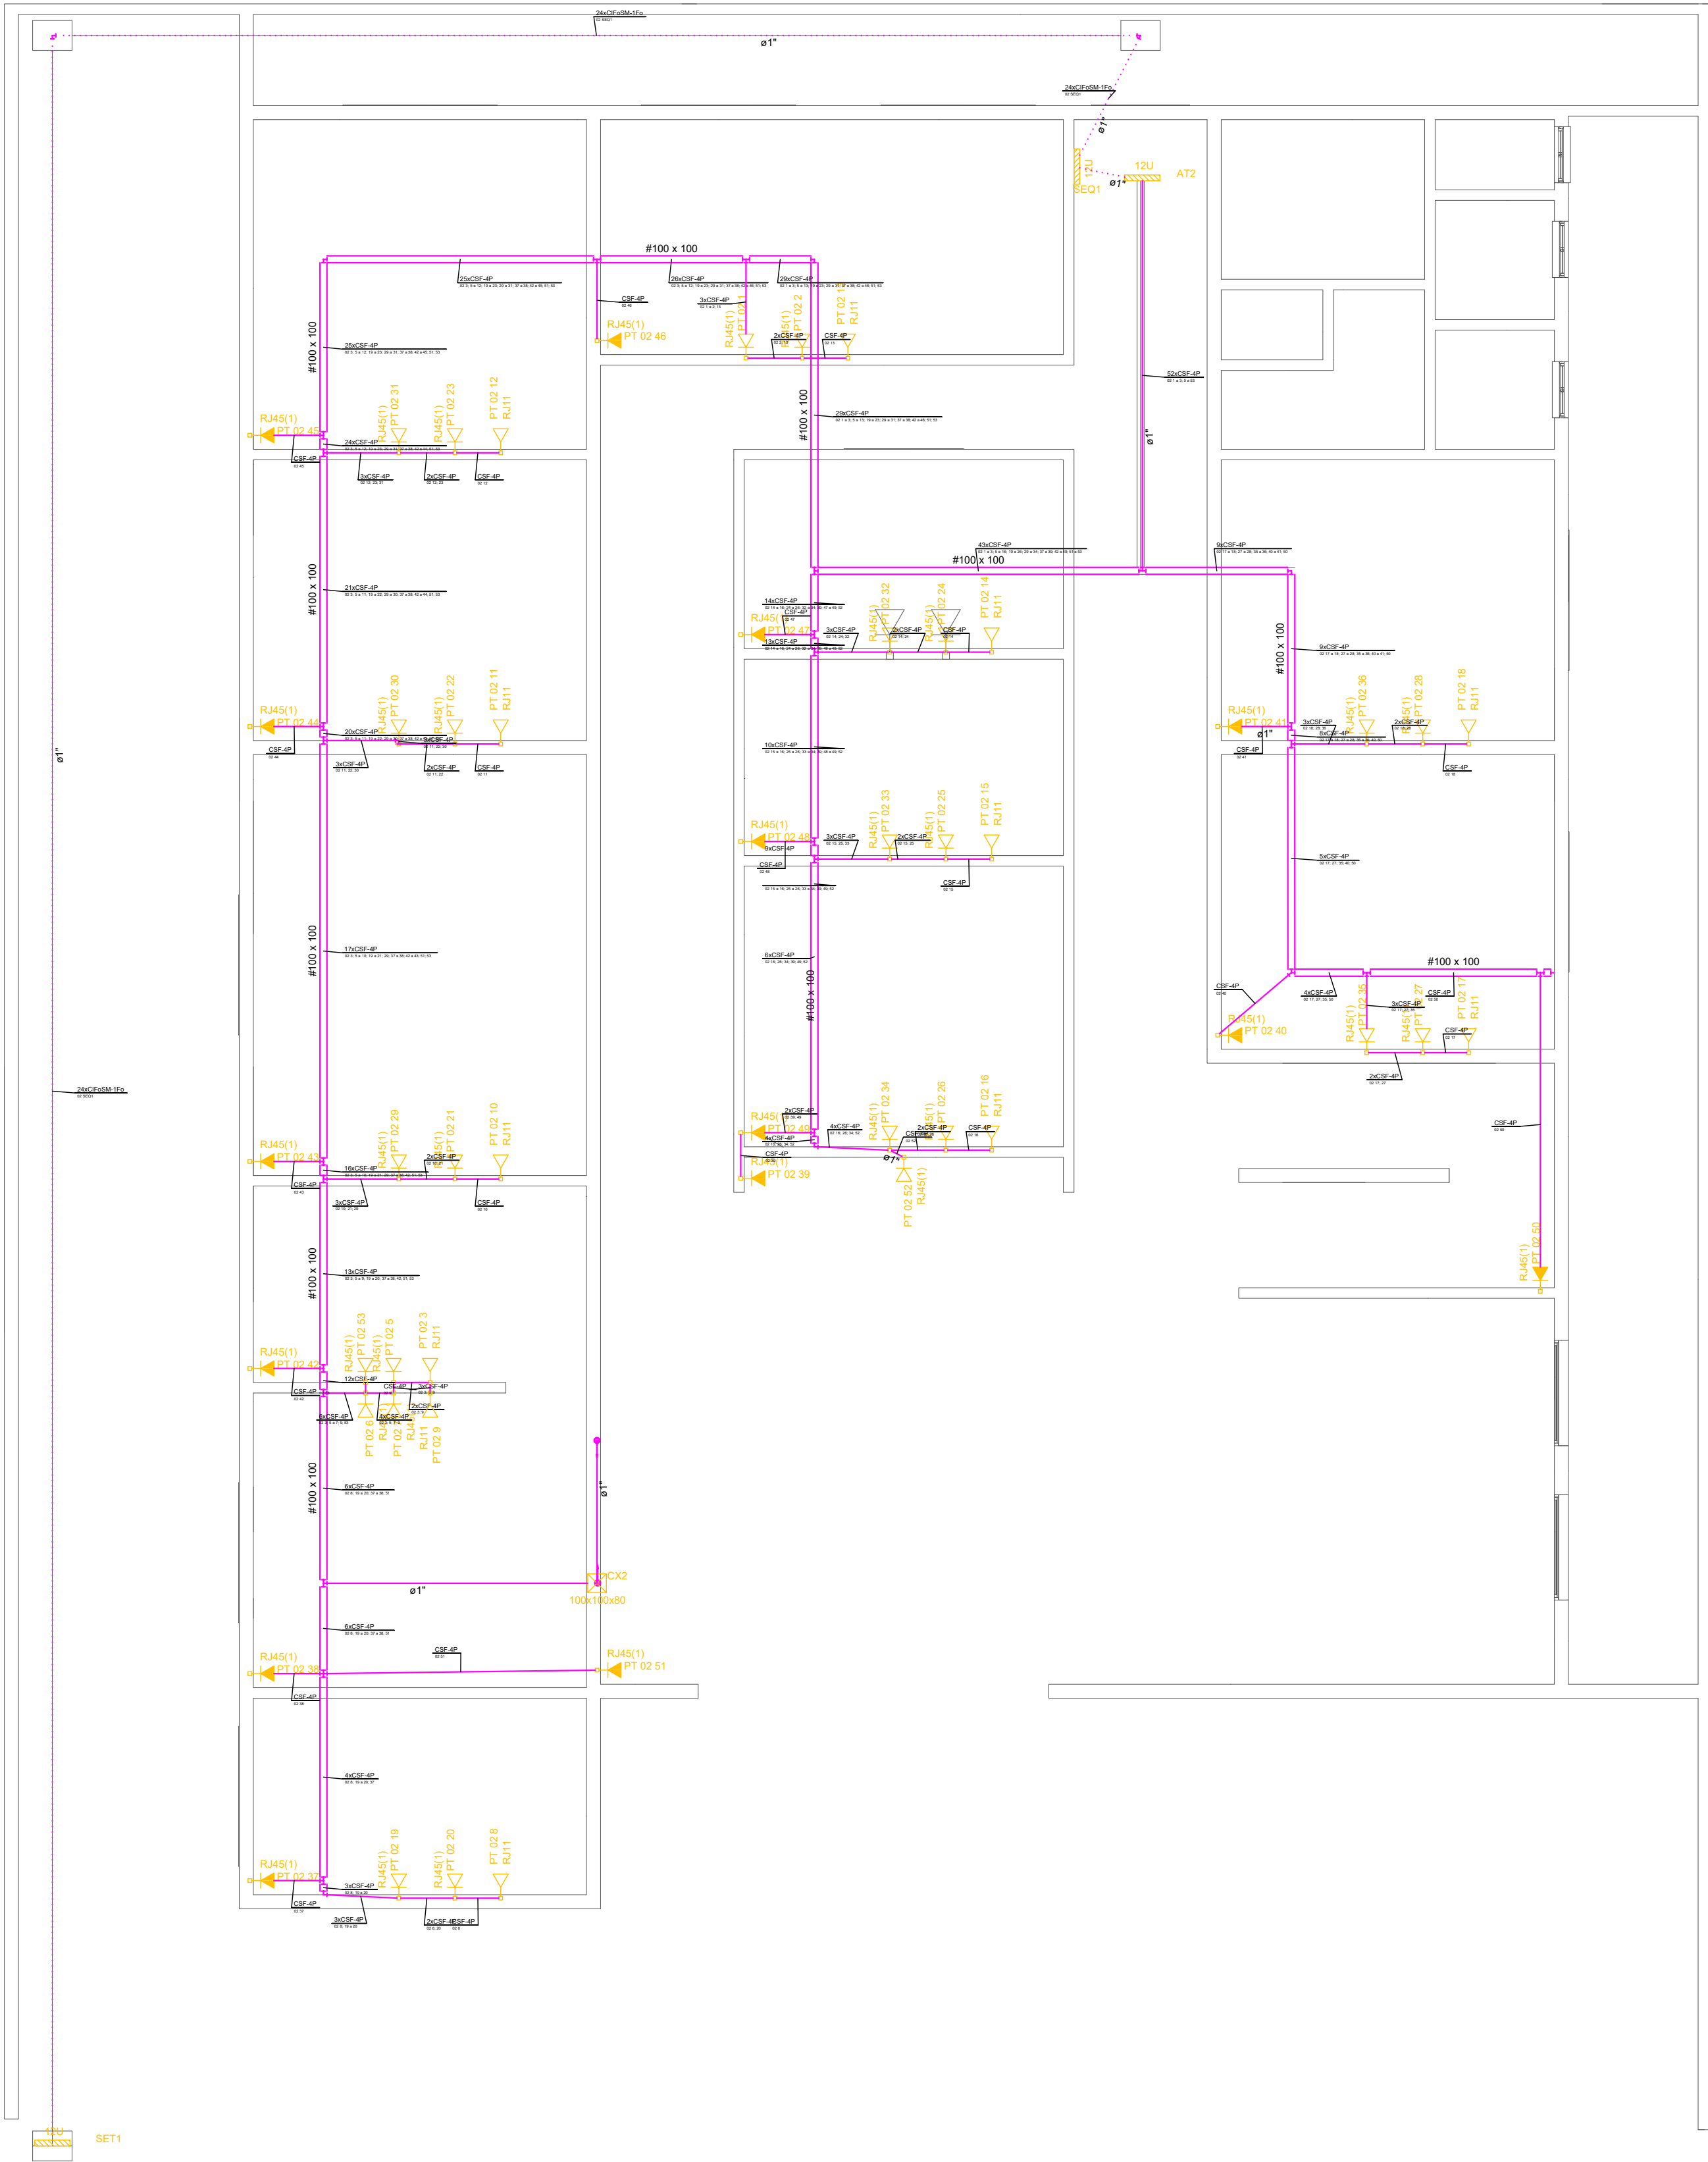



TABELA DE REVISÕES		
NÚMERO	DESCRIÇÃO DA REVISÃO	DATA

FJ MARTINS ARQUITETURA E PROJETOS		Projeto de Engenharia Civil @FRANCISBIMBOS Projeto de Engenharia Civil Projeto de Engenharia Civil	
PROJETO: Projeto Elétrico Completo		CONTEÚDO: LAYOUT	
ENDEREÇO: Rua Carlos de Pinha no 72, Centro, Ouro Verde de Goiás - Goiás		ESCALA:	DATA: 00/00/0000
STATUS: EXECUTIVO		0403	

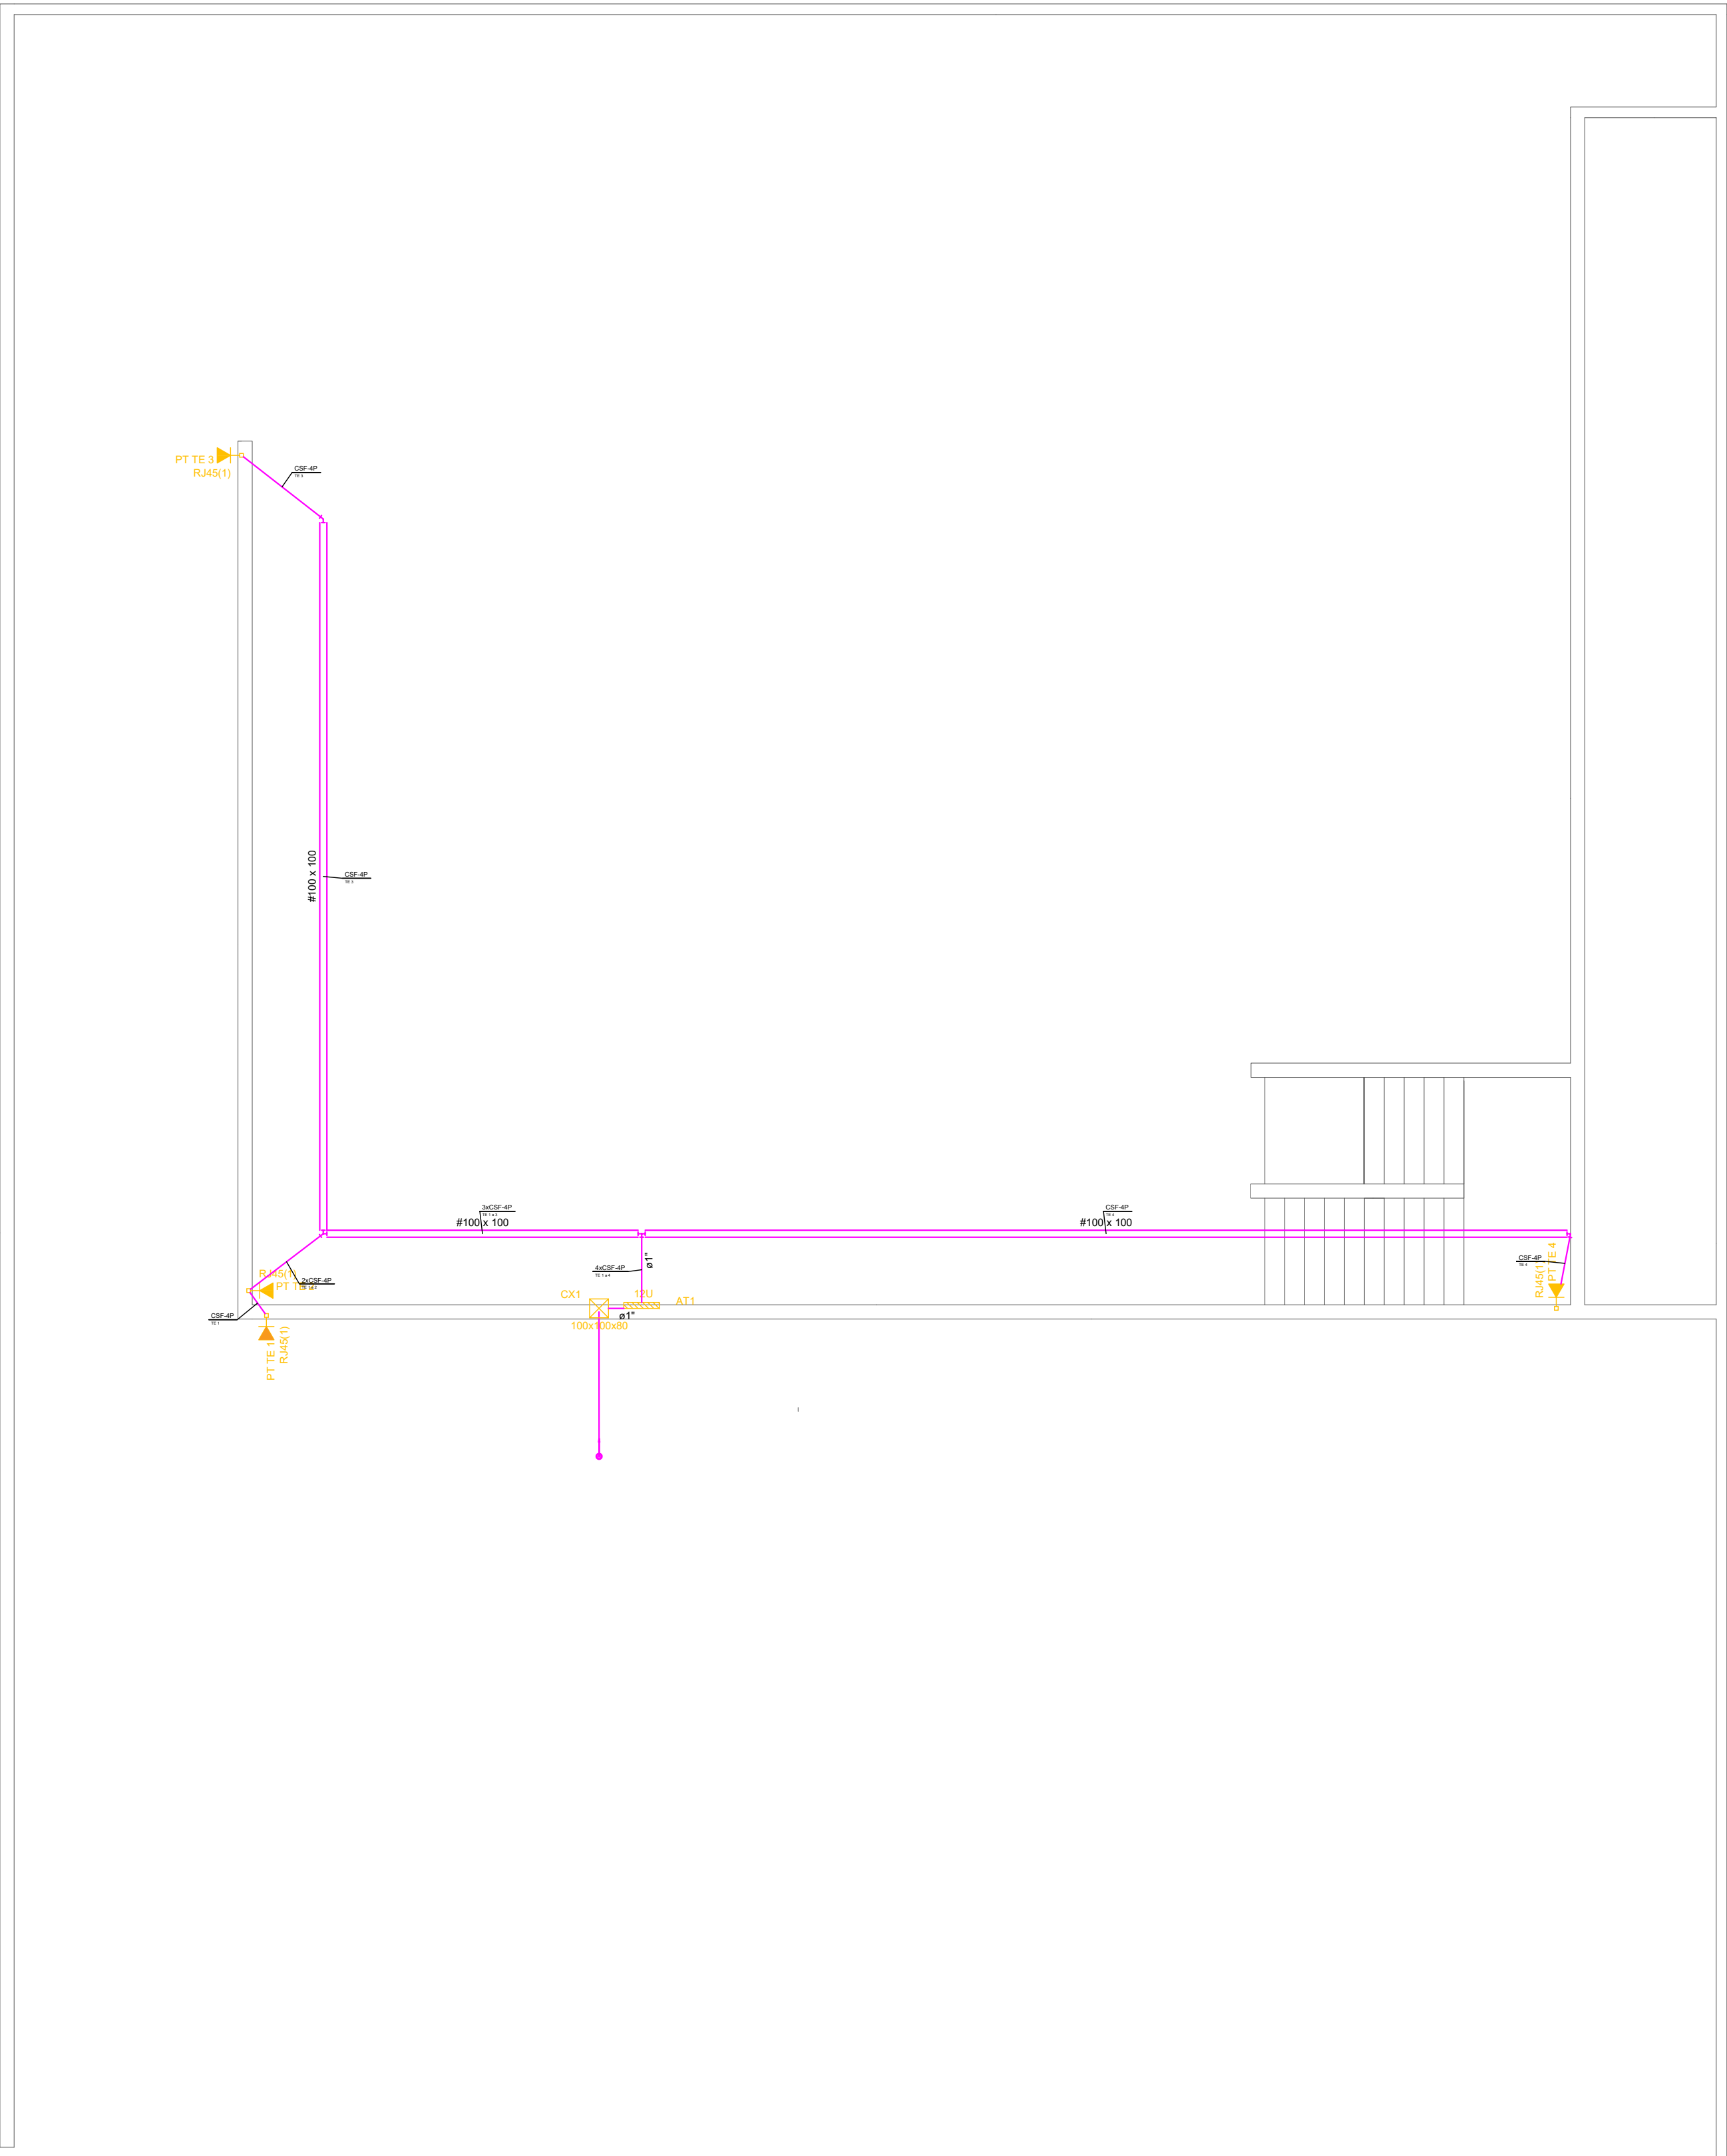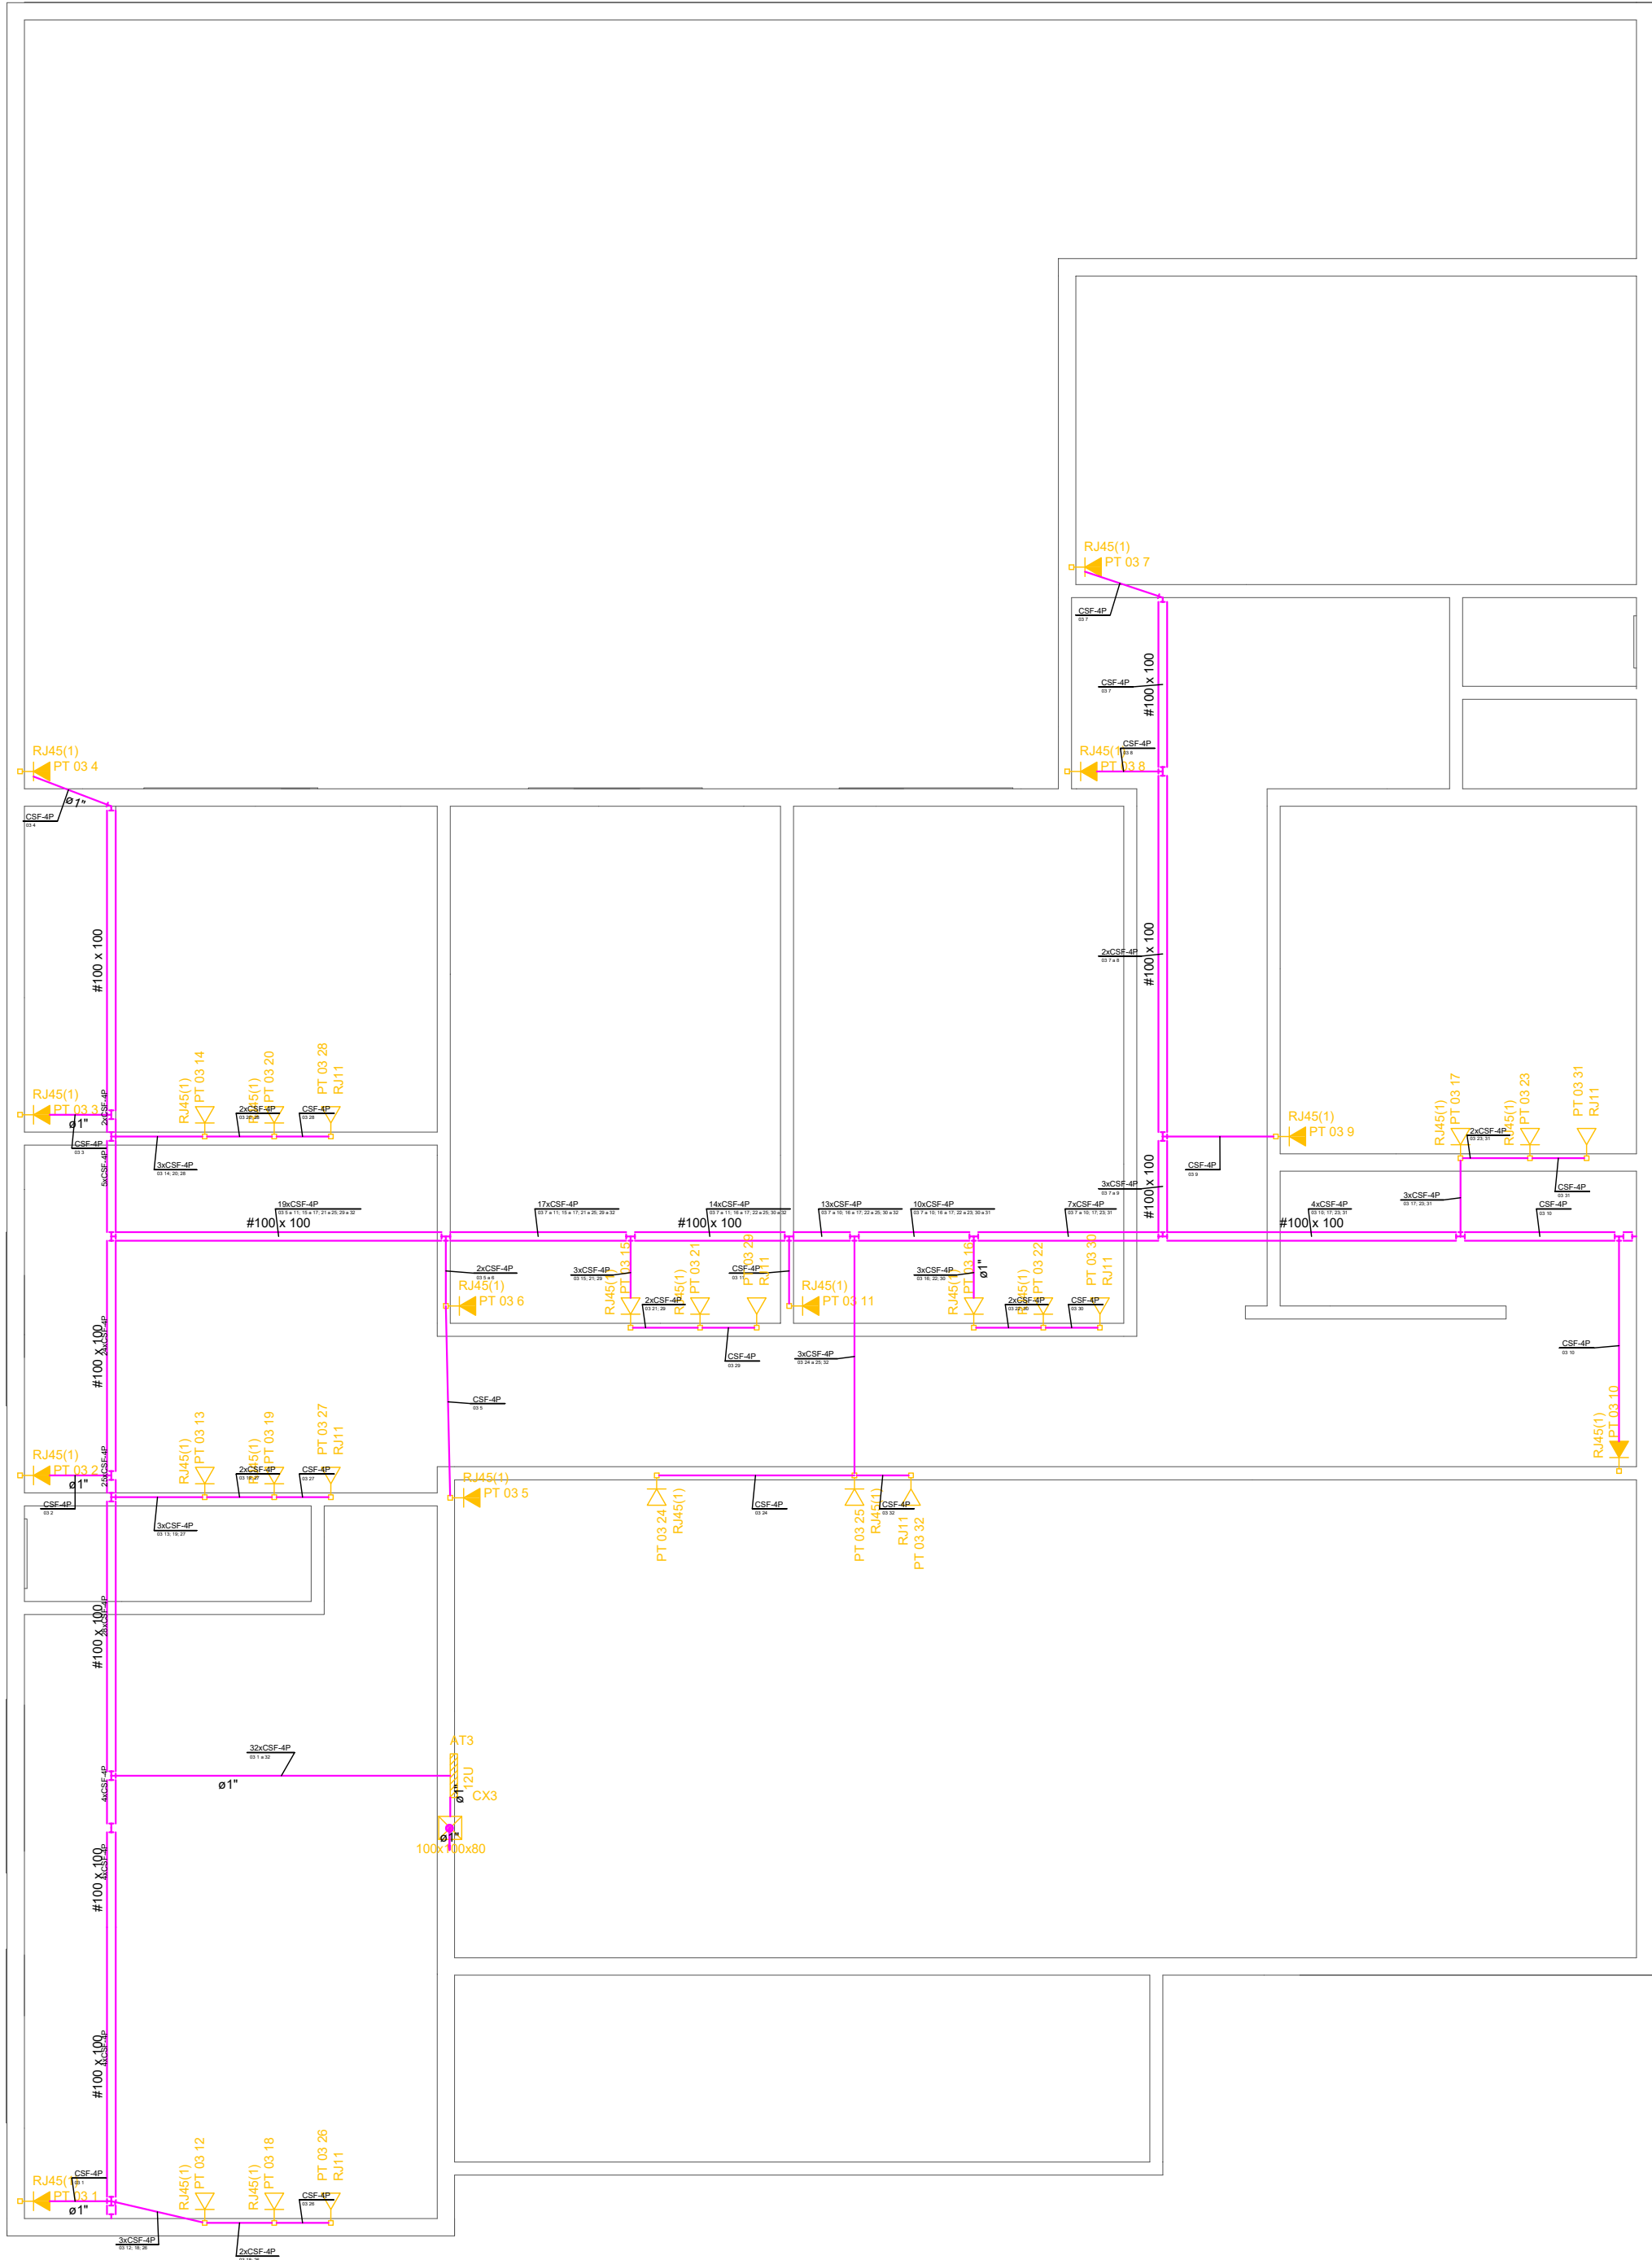

Lista de Materiais	
Acessórios Cabeamento - Metálico	
Conector	
RJ45 (CMbV)	4 pç
Patch panel	
12 posições	1 pç
Acessórios Cabeamento - Rack	
Rack aberto 19"	
Anel organizador de cabos	1 pç
Bandeja deslizante perfurada	1 pç
Guia de cabos simples	1 pç
Guia de cabos vertical	1 pç
Kit pés niveladores	1 pç
Acessórios pr. eletrodutos	
Caixa PVC	
4x2"	4 pç
Acessórios uso geral	
Arruela lisa galvan.	
1/4"	142 pç
3/8"	20 pç
Parafuso galvan. cab. sent.	
3/8"x2,1/2" rosca total WW	20 pç
Parafuso galvan. cabeça lenticla	
1/4"x3/8" máquina rosca total	64 pç
Porca sextavada galvan.	
1/4"	78 pç
3/8"	20 pç
Suporte para cabo de aço	
3/8x30mm	20 pç
Vergalhão galvan. rosca total	
1/4"xcomp. p/ pçq.	20 pç
Cabeamento estruturado - metálico	
Cabo FTP-5e Blindado (24AWG)	
Cabo FTP-5e Blindado (24AWG)-L	51.90 m
Caixa de passagem - embutir	
Apo pintada (ref Brum)	
100x100x80 mm	1 pç
Dispositivo de Cabeamento - embutir	
Placa 2x4" - Bege	
1 módulo - RJ45	4 pç
Eletrocalha perfurada tipo C	
100x100mm chapa 18	30.40 m
100mm	
120x146mm	20 pç
Tala plana perfurada	
100mm	16 pç
Tampa pressão	
100mm chapa 24	30.40 m
Eletroduto PVC flexível	
Eletroduto leve	
1"	3.80 m
3/4"	5.50 m
Rack	
Aberto padrão - 19"	
12U	1 pç

Lista de Materiais	
Acessórios Cabeamento - Híbrido	
Switch (10/100Base TX - 10/100/1000Base FX)Mbps	
24 portas RJ45 + 2 portas S/G	1 pç
Acessórios Cabeamento - Metálico	
Conector	
RJ45 (CMbV)	40 pç
Patch panel	
24 posições	4 pç
Acessórios Cabeamento - Rack	
Rack aberto 19"	
Anel organizador de cabos	3 pç
Bandeja deslizante perfurada	3 pç
Guia de cabos simples	3 pç
Guia de cabos vertical	3 pç
Kit pés niveladores	3 pç
Acessórios pr. eletrodutos	
Caixa PVC	
4x2"	62 pç
Acessórios uso geral	
Arruela lisa galvan.	
1/4"	203 pç
3/8"	25 pç
Parafuso galvan. cab. sent.	
3/8"x2,1/2" rosca total WW	24 pç
Parafuso galvan. cabeça lenticla	
1/4"x3/8" máquina rosca total	64 pç
Porca sextavada galvan.	
1/4"	139 pç
3/8"	35 pç
Suporte para cabo de aço	
3/8x30mm	35 pç
Vergalhão galvan. rosca total	
1/4"xcomp. p/ pçq.	35 pç
Cabeamento estruturado - metálico	
Cabo FTP-5e Blindado (24AWG)	
Cabo FTP-5e Blindado (24AWG)-L	1742.80 m
Caixa de passagem - embutir	
Apo pintada (ref Brum)	
100x100x80 mm	1 pç
Dispositivo Telefônico - embutir	
Placa PVC	
4x2"	7 pç
Placa 4x2" - branca	7 pç
Dispositivo de Cabeamento - embutir	
Placa 2x4" - Bege	
1 módulo - RJ45	25 pç
Eletrocalha perfurada tipo C	
100x100mm chapa 18	65.10 m
100mm	
120x146mm	35 pç
Tala plana perfurada	
100mm	16 pç
Tampa pressão	
100mm chapa 24	65.10 m
Eletroduto PVC flexível	
Eletroduto leve	
1"	85.80 m
3/4"	96.50 m
Rack	
Aberto padrão - 19"	
12U	3 pç

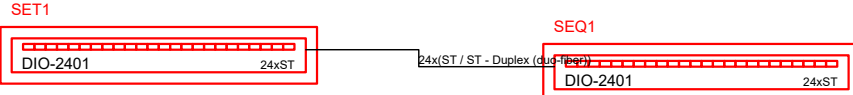

Lista de Materiais	
Acessórios Cabeamento - Metálico	
Conector	
RJ45 (CMbV)	25 pç
Patch panel	
100x100x80 mm	2 pç
Acessórios Cabeamento - Rack	
Rack aberto 19"	
Anel organizador de cabos	1 pç
Bandeja deslizante perfurada	1 pç
Guia de cabos simples	1 pç
Guia de cabos vertical	1 pç
Kit pés niveladores	1 pç
Acessórios pr. eletrodutos	
Caixa PVC	
4x2"	32 pç
Acessórios uso geral	
Arruela lisa galvan.	
1/4"	147 pç
3/8"	25 pç
Parafuso galvan. cab. sent.	
3/8"x2,1/2" rosca total WW	25 pç
Parafuso galvan. cabeça lenticla	
1/4"x3/8" máquina rosca total	48 pç
Porca sextavada galvan.	
1/4"	89 pç
3/8"	25 pç
Suporte para cabo de aço	
3/8x30mm	25 pç
Vergalhão galvan. rosca total	
1/4"xcomp. p/ pçq.	25 pç
Cabeamento estruturado - metálico	
Cabo FTP-5e Blindado (24AWG)	
Cabo FTP-5e Blindado (24AWG)-L	710.80 m
Caixa de passagem - embutir	
Apo pintada (ref Brum)	
100x100x80 mm	1 pç
Dispositivo Telefônico - embutir	
Placa PVC	
4x2"	7 pç
Placa 4x2" - branca	7 pç
Dispositivo de Cabeamento - embutir	
Placa 2x4" - Bege	
1 módulo - RJ45	25 pç
Eletrocalha perfurada tipo C	
100x100mm chapa 18	45.30 m
100mm	
120x146mm	25 pç
Tala plana perfurada	
100mm	12 pç
Tampa pressão	
100mm chapa 24	45.30 m
Eletroduto PVC flexível	
Eletroduto leve	
1"	22.30 m
3/4"	56.50 m
Rack	
Aberto padrão - 19"	
12U	1 pç

Legenda Detalhada	
	Caixa de passagem de embutir na parede
	12U Rack aberto com guias de cabo - 19"
	Tomada RJ45 - 0,30m do piso
	Tomada RJ45 (CAMERAS 19") - 2,50m do piso
	Tomada telefone 4P a 0,30m do piso
	Tomada RJ45 (CAMERAS 19") - 2,50m do piso
	Tomada telefone 4P a 0,30m do piso

Legenda das indicações	
12U	Aberto c/ guias de cabo - 19" - pé niveladores - 12U
100x100x80	Apo pintada - média (ref Brum) - 100x100x80 mm
DIO-24	DIO-24
PP	Patch Panel
SW	Switch (10/100Base TX - 10/100/1000Base FX)Mbps
RJ45(1)	Tomada RJ45 c/ placa plana 2x4" - Bege - 1 módulo - baixa
RJ11	Tomada de parede - placa 2x4" - branca - RJ11 retangular - baixa

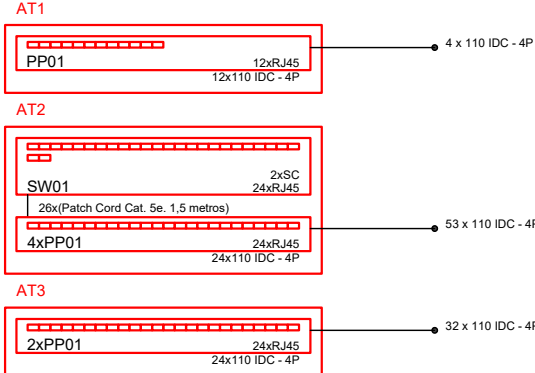


TABELA DE REVISÕES

NÚMERO	DESCRIÇÃO DA REVISÃO	DATA
--------	----------------------	------

PROJETO: Projeto Elétrico Completo

ENDEREÇO: Rua Carlos de Pinha no 72, Centro, Ouro Verde de Goiás - Goiás

CONTEÚDO: LAYOUT

ESCALA: DATA: 00/00/AAAA

STATUS: EXECUTIVO

0403