




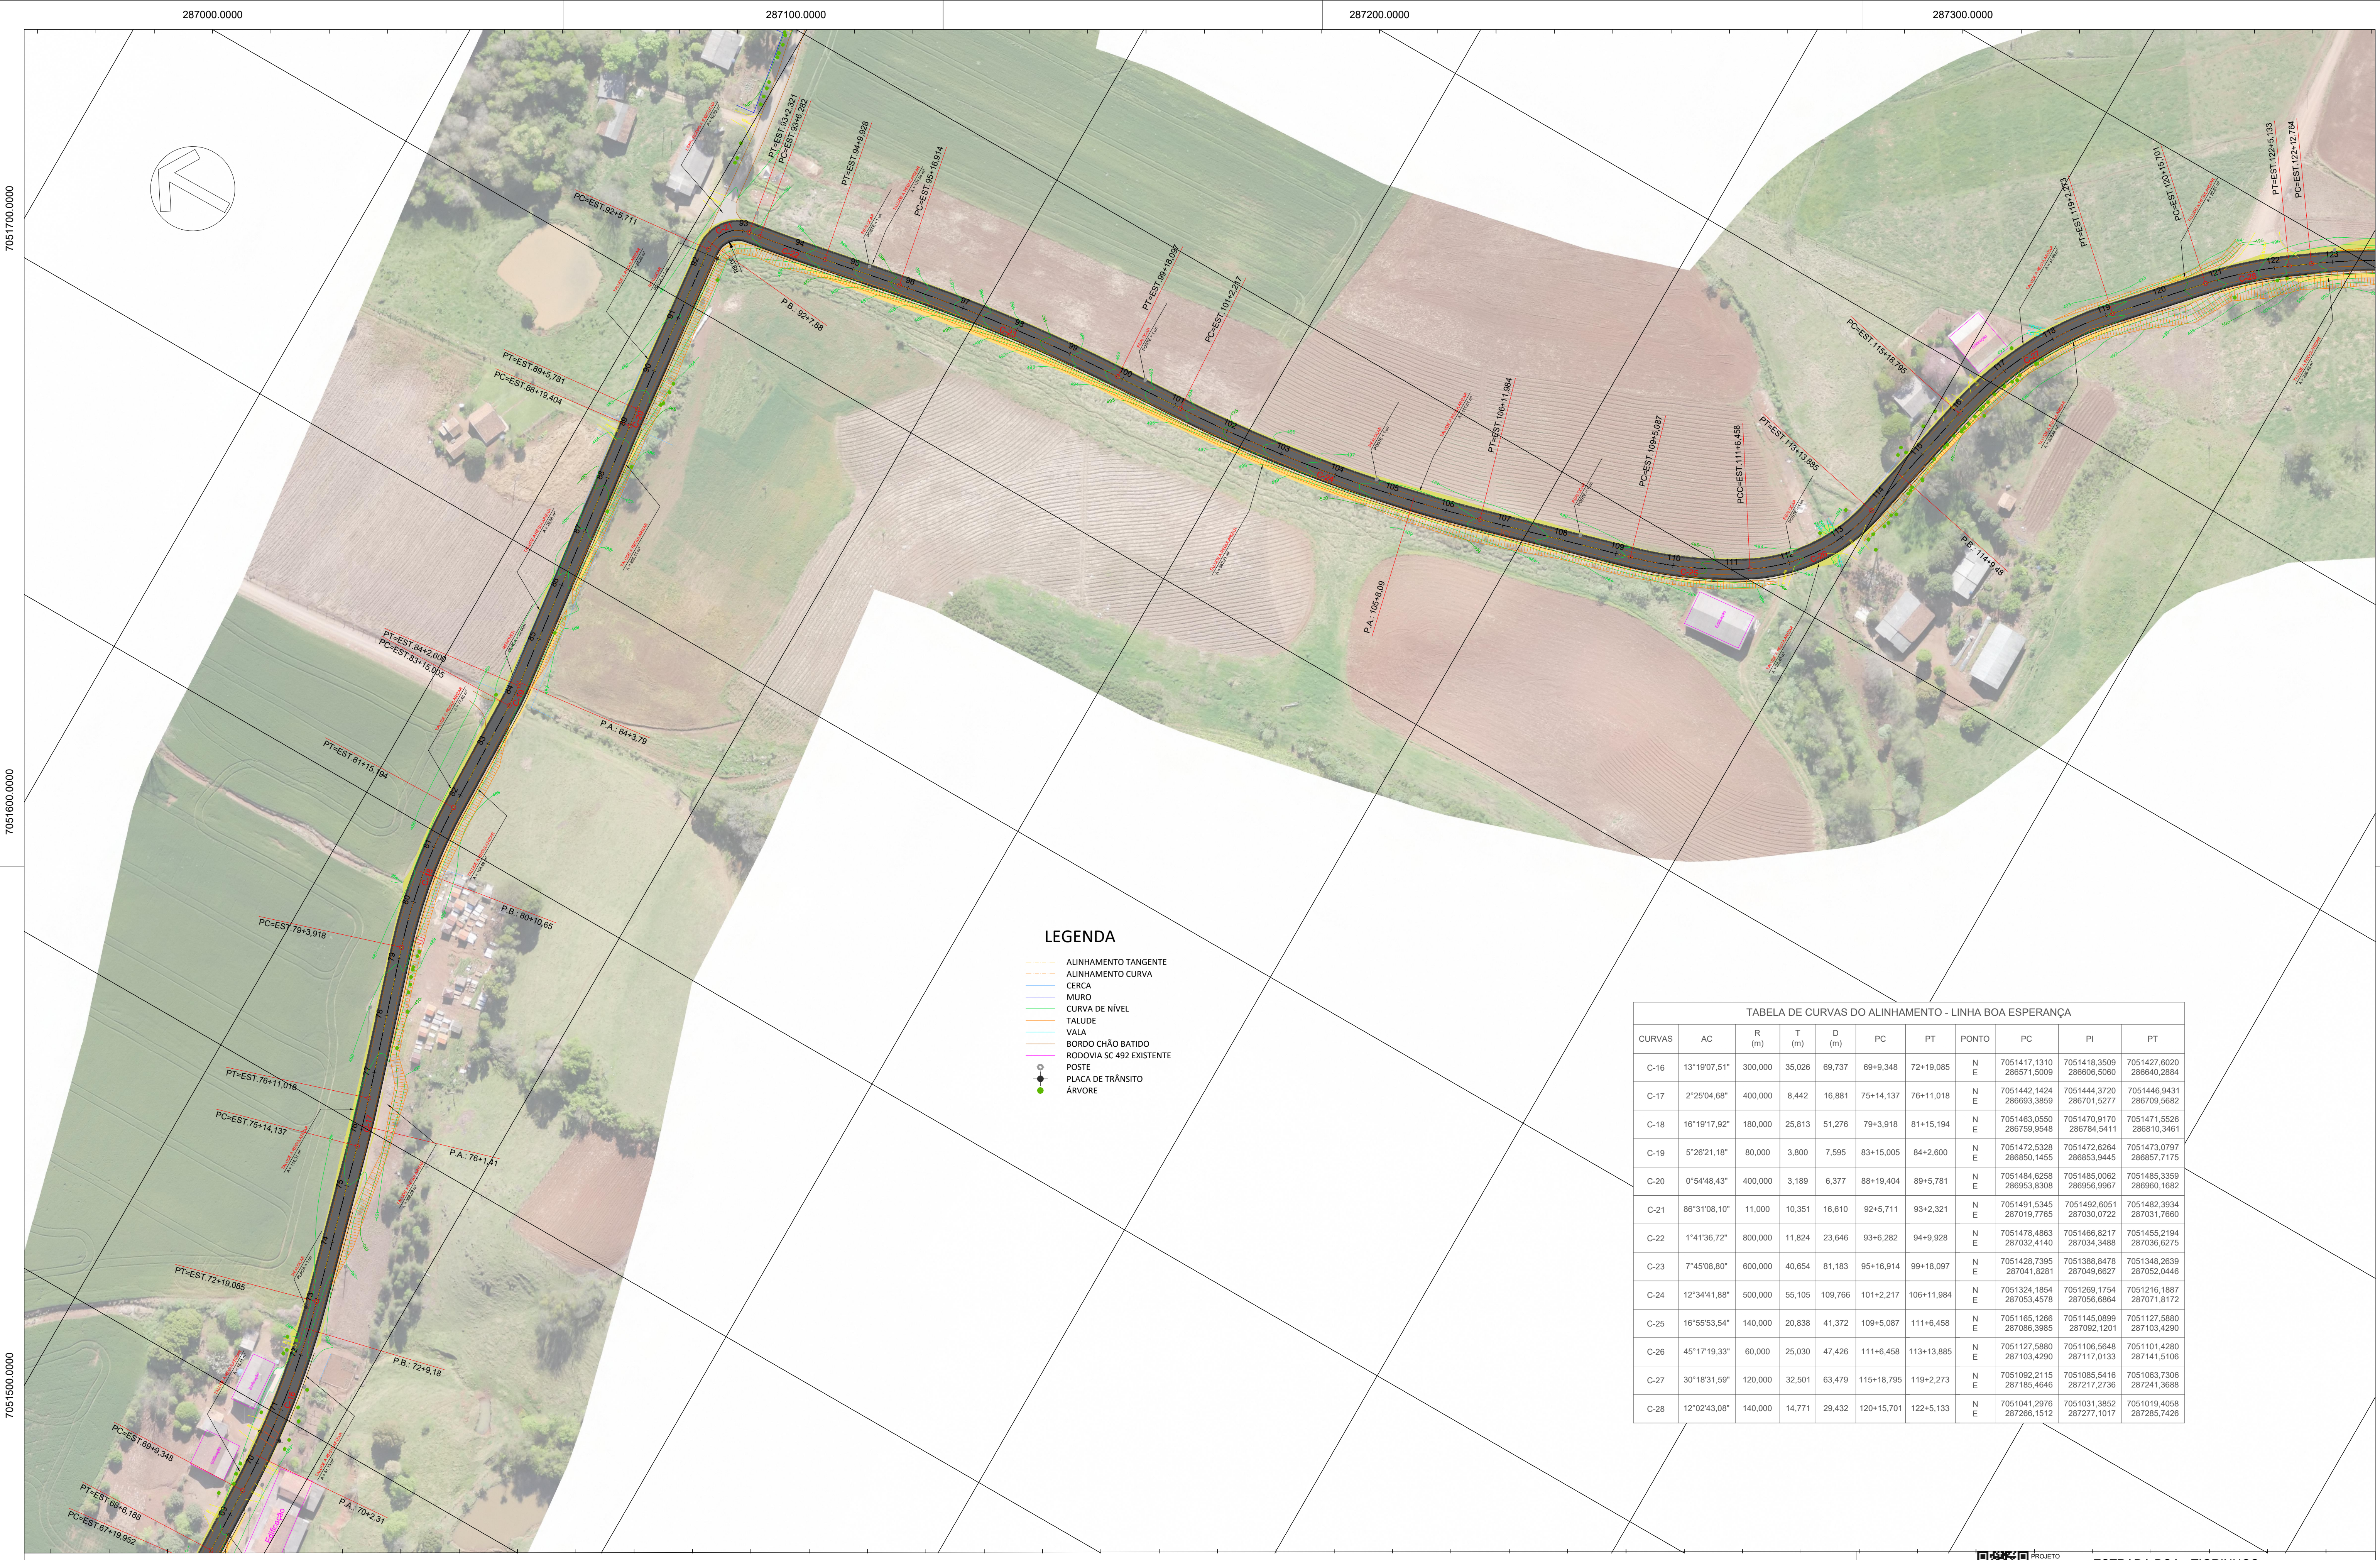


LEGENDA

- ALINHAMENTO TANGENTE
- ALINHAMENTO CURVA
- CERCA
- MURO
- CURVA DE NÍVEL
- TALUDE
- VALA
- BORDO CHÃO BATIDO
- RODOVIA SC 492 EXISTENTE
- POSTE
- PLACA DE TRÂNSITO
- ÁRVORE

TABELA DE CURVAS DO ALINHAMENTO - LINHA BOA ESPERANÇA

CURVAS	AC	R (m)	T (m)	D (m)	PC	PT	PONTO	PC	PI	PT
C-16	13°19'07,51"	300,000	35,026	69,737	69+9,348	72+19,085	N E	7051417,1310 286571,5009	7051418,3509 286606,5060	7051427,6020 286640,2884
C-17	2°25'04,68"	400,000	8,442	16,881	75+14,137	76+11,018	N E	7051442,1424 286693,3859	7051444,3720 286701,5277	7051446,9431 286709,5682
C-18	16°19'17,92"	180,000	25,813	51,276	79+3,918	81+15,194	N E	7051463,0550 286759,9548	7051470,9170 286784,5411	7051471,5526 286810,3461
C-19	5°26'21,18"	80,000	3,800	7,595	83+15,005	84+2,600	N E	7051472,5328 286850,1455	7051472,6264 286853,9445	7051473,0797 286857,7175
C-20	0°54'48,43"	400,000	3,189	6,377	88+19,404	89+5,781	N E	7051484,6258 286953,8308	7051485,0062 286956,9967	7051485,3359 286960,1682
C-21	86°3'108,10"	11,000	10,351	16,610	92+5,711	93+2,321	N E	7051491,5345 287019,7765	7051492,6051 287030,0722	7051482,3934 287031,7660
C-22	1°41'36,72"	800,000	11,824	23,646	93+6,282	94+9,928	N E	7051478,4863 287032,4140	7051466,8217 287034,3488	7051455,2194 287036,6275
C-23	7°45'08,80"	600,000	40,654	81,183	95+16,914	99+18,097	N E	7051428,7395 287041,8281	7051388,8478 287049,6627	7051348,2639 287052,0446
C-24	12°34'41,88"	500,000	55,105	109,766	101+2,217	106+11,984	N E	7051324,1854 287053,4578	7051269,1754 287056,6864	7051216,1887 287071,8172
C-25	16°55'53,54"	140,000	20,838	41,372	109+5,087	111+6,458	N E	7051165,1266 287086,3985	7051145,0899 287092,1201	7051127,5880 287103,4290
C-26	45°17'19,33"	60,000	25,030	47,426	111+6,458	113+13,885	N E	7051127,5880 287103,4290	7051106,5648 287117,0133	7051101,4280 287141,5106
C-27	30°18'31,59"	120,000	32,501	63,479	115+18,795	119+2,273	N E	7051092,2115 287185,4646	7051085,5416 287217,2736	7051063,7306 287241,3688
C-28	12°02'43,08"	140,000	14,771	29,432	120+15,701	122+5,133	N E	7051041,2976 287266,1512	7051031,3852 287277,1017	7051019,4058 287285,7426

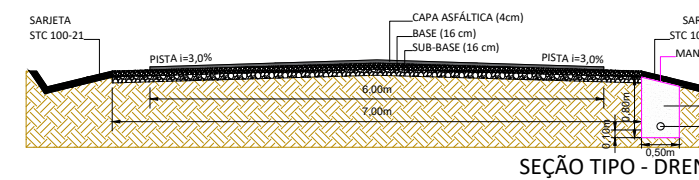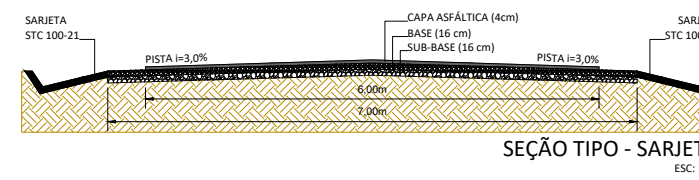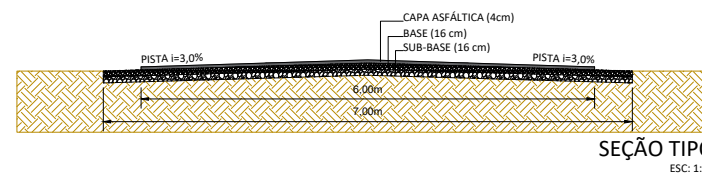



ENGENHARIA E TOPOGRAFIA
CNPJ 25.147.871/0001-01

PROJETO



CLIENTE

ESTRADA BOA - TIGRINHOS 286900.0000

PROJETO GEOMÉTRICO

PLANTA BAIXA - LINHA BOA ESPERANÇA

MUNICÍPIO DE TIGRINHOS/SC

CNPJ 25.147.871/0001-01

RESPONSÁVEL TÉCNICO

DIEGO ECKERT - CPF 070.851.699-82

ENGENHEIRO AGRIMENSOR - CREA SC 147966-5

LOCAL DO PROJETO

LINHA BOA ESPERANÇA

TIGRINHOS/SC

DATA

02/06/2026

ESCALA

1:1.000

FOLHA

A1

PRANCHIA

03/16