


**1** PERSPECTIVA DO EIXO 7C à 7D  
ESCALA 1/25

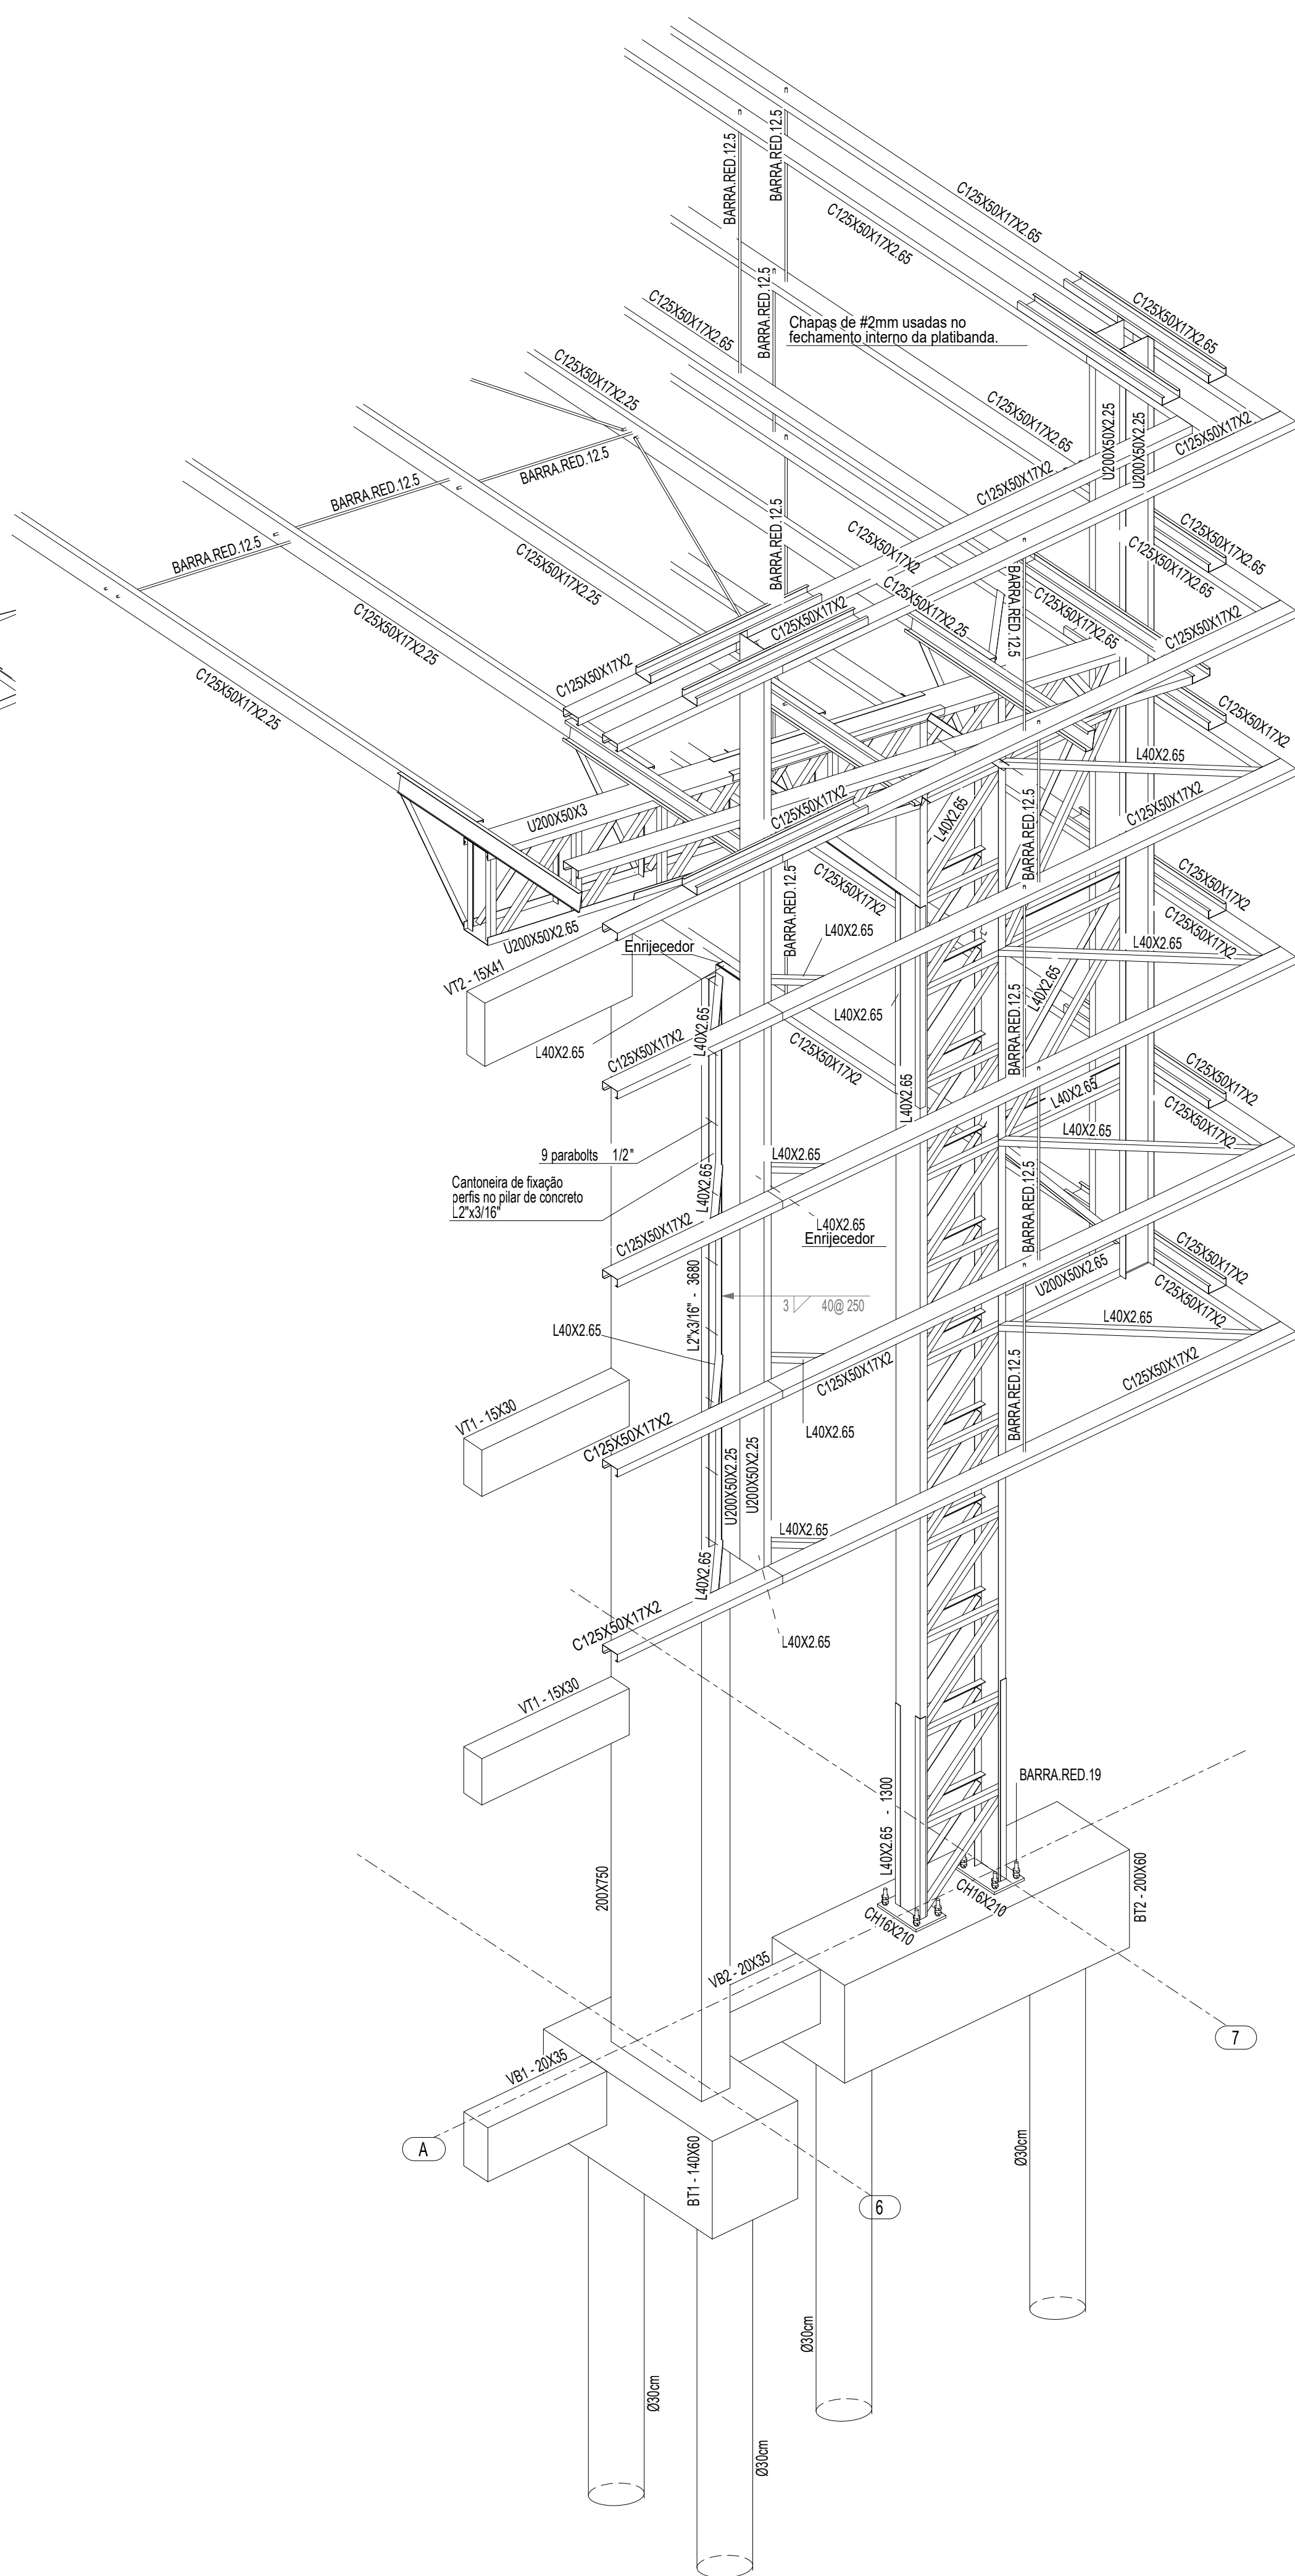

**2** PERSPECTIVA DO EIXO 6A à 7A  
ESCALA 1/25

CONTROLE DE REVISÕES

Nº		DATA		DESCRIÇÃO	
<div><div><div><div><div><div><b>FNDE</b></div><div>Fundo Nacional de Desenvolvimento da Educação</div></div></div><div>MINISTÉRIO DA EDUCAÇÃO</div></div></div></div>					
PROJETO PADRÃO - FNDE					
PROPRIETÁRIO: :					
ENDEREÇO:					
MUNICÍPIO - UF:					
<div>PROPRIETÁRIO</div> <div>RESP. TÉCNICO</div> <div>CREA</div> <div>AUTOR DO PROJETO: Eng. Civil Alexandre Rodrigues de Lima    CREA 22.152/D-DF</div>					
DLFO				CREA	
				RA	
OBSERVAÇÕES:					
QUADRA COBERTA ABERTA 35m/s					
PROJETO DE ESTRUTURA					
COORDENAÇÃO CGEST - Coordenação Geral de Infraestrutura Educaional		DETALHES 3D - EIXO 7C a 7D DETALHES 3D - EIXO 6A a 7A		SMT	
FORMATO (841X594)		REVISÃO R00		ESCALA INDICADA	
		DATA EMISSÃO JANEIRO/2021		PRANCHA 05/14	