


- LEGENDA:
- Manutenção de esquadrias metálicas portas e janelas) - Retirada e manutenção da ferrugem - repintura com tinta eletrostática Branca.
 - Restauração de portas de madeira e aplicação de verniz.
 - Substituição de porta para porta de alumínio (branco) com brasão e barra anti-pânico, sendo 01 com brasão e 01 sem brasão - As externas deverão seguir mesmo acabamento de vidro da fachada.
 - Execução de janela em vão existente - Batente de madeira + 02 folhas de vidro de correr por dentro.


OBSERVAÇÃO: NECESSÁRIO REALIZAR TESTE DE CORES NA COMPRA 6 GALÕES PEQUENO (GALÃO TESTE), PARA DEFINIÇÃO FINAL, ANTES DA COMPRA DO MATERIAL COMPLETO

- LEGENDA:
- Pintura externa com textura - Prever cor Amber ou Argila vermelha Suvinil ou similar - Aproximadamente 450,00m² de parede.
 - Pintura interna lisa - Prever cor Cromio Suvinil ou similar. OBS: Amassar apenas áreas com necessidade e reparadas - Aproximadamente 950,00m² de parede.
 - Beiral externo: Puntura com acabamento cimento queimado - Aproximadamente 50,00m² de parede.
 - Repintura de Piso de concreto - 30,00m².

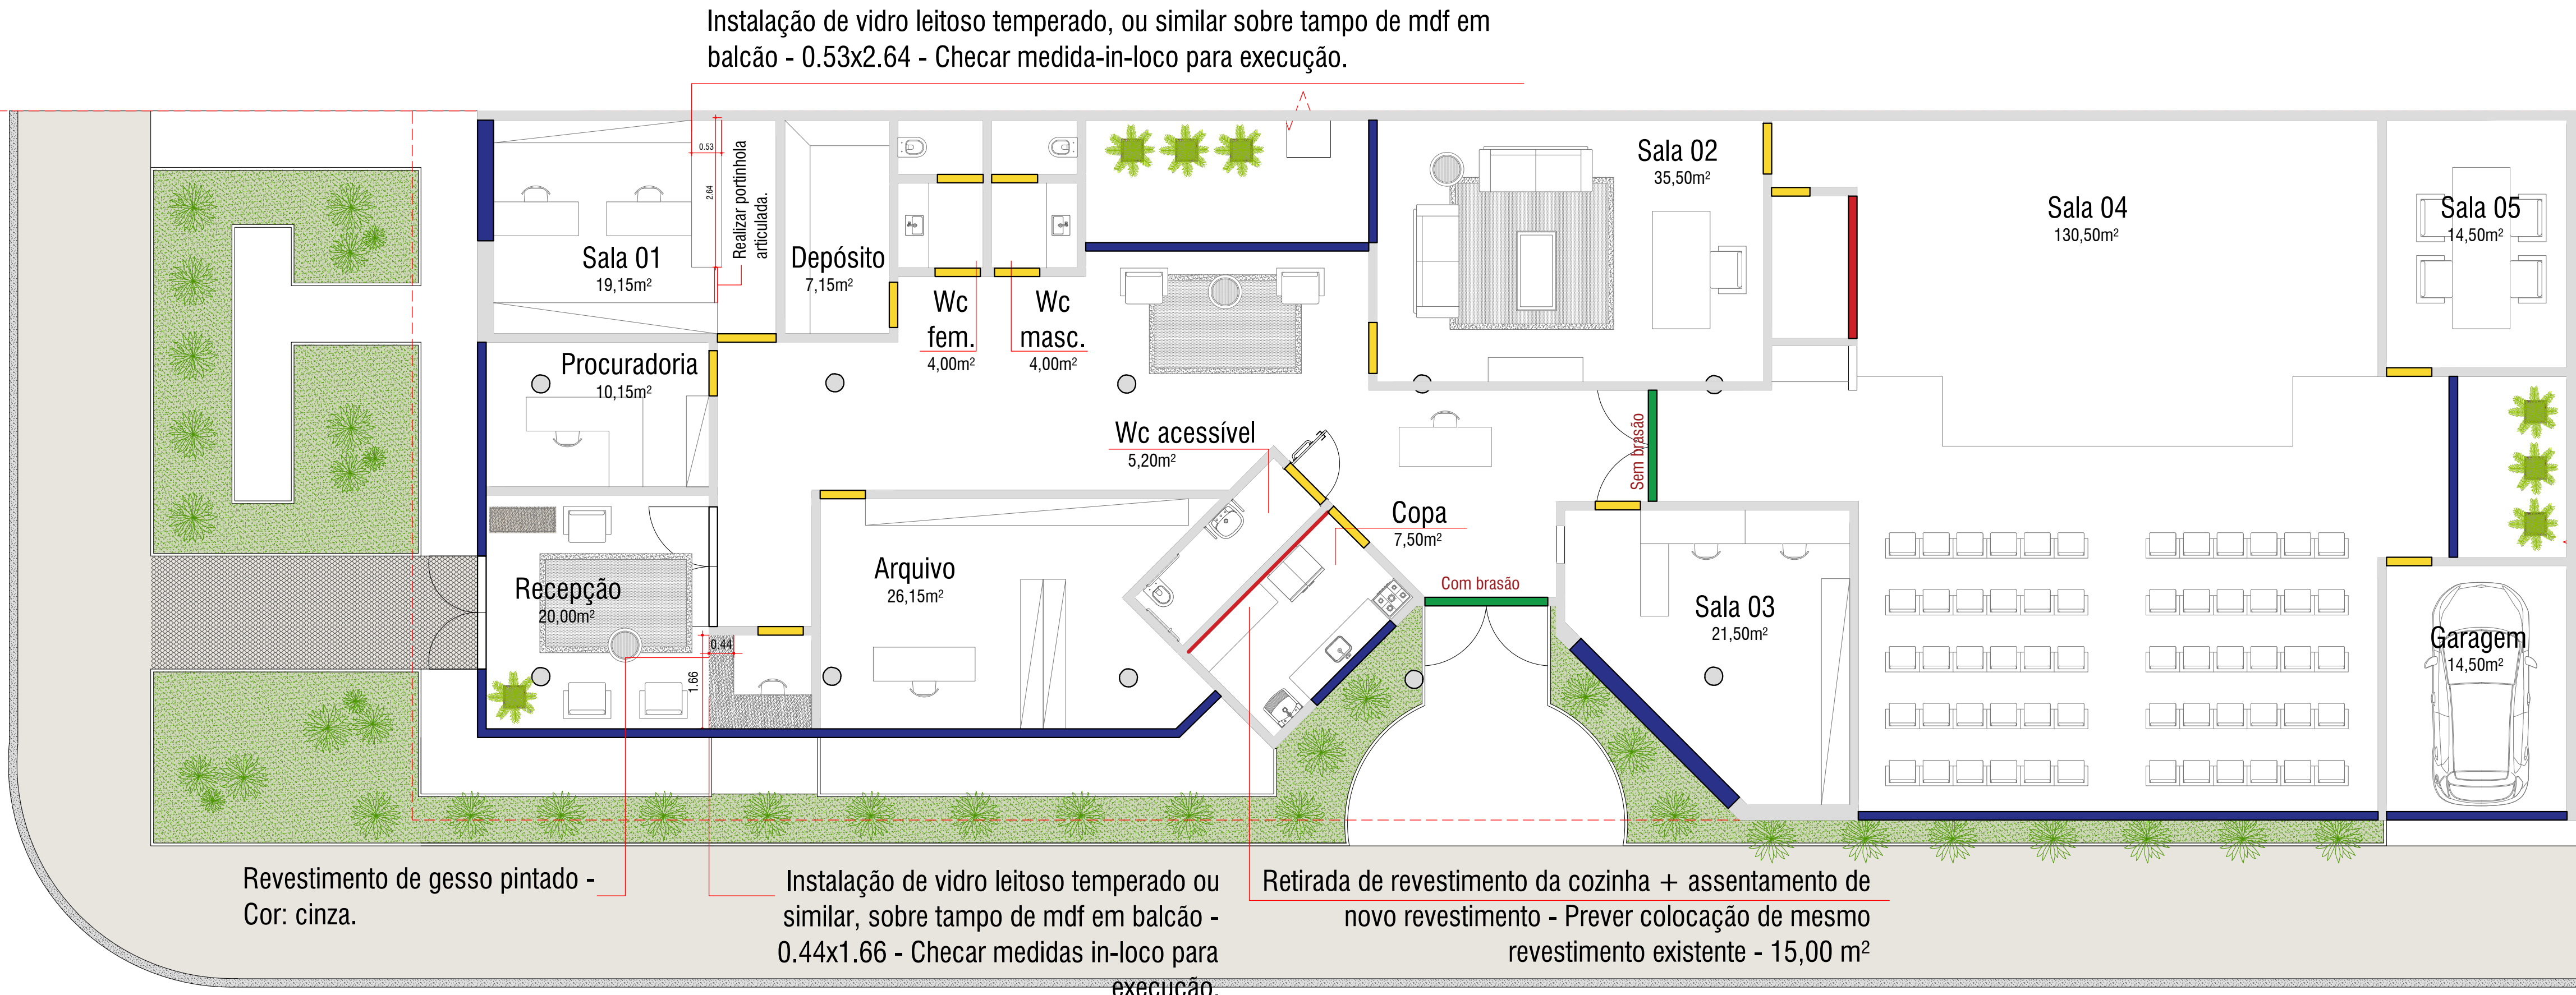

PLANTA LAYOUT PROPOSTO + PORTAS E JANELAS

ESCALA 1:75

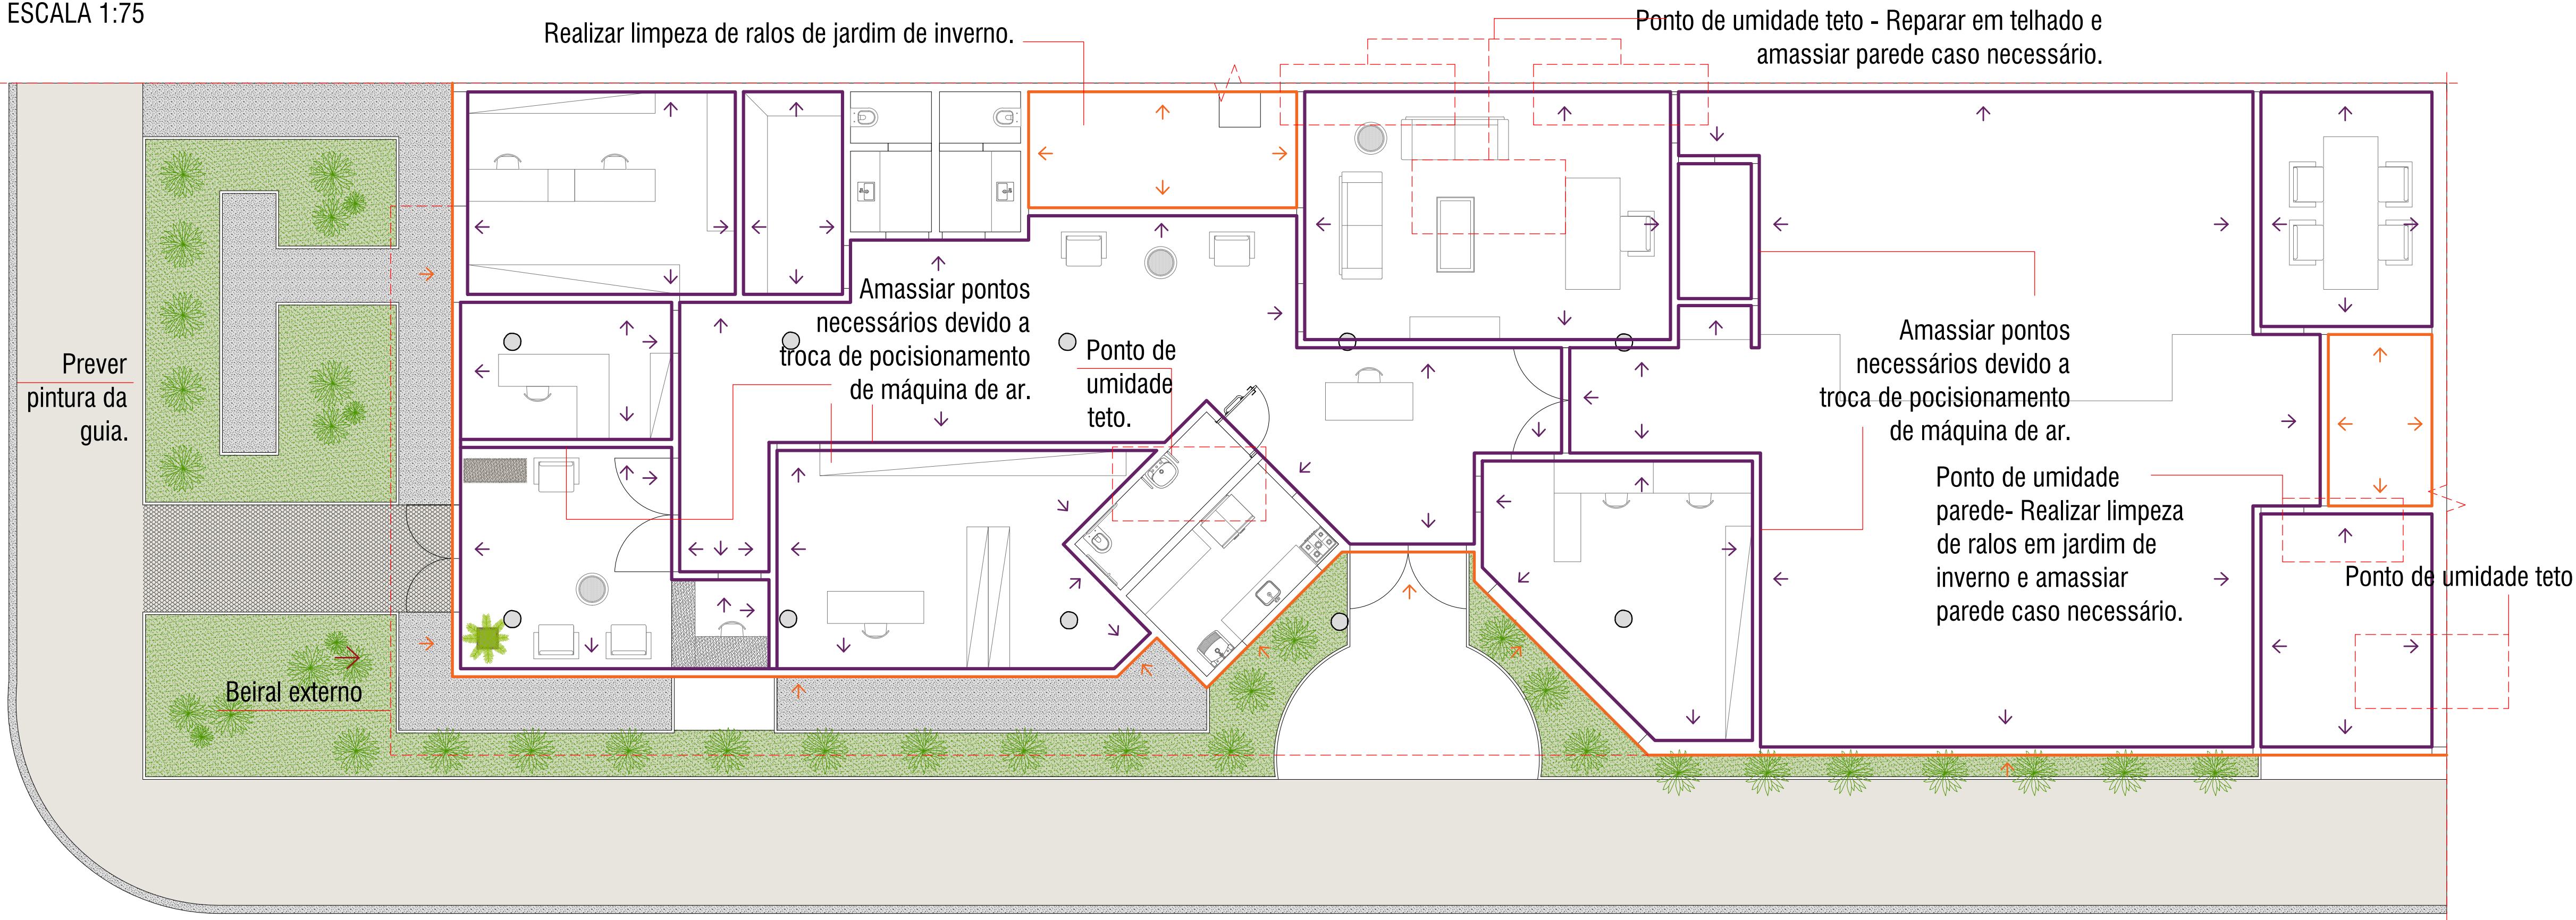

PLANTA INDICAÇÃO PINTURA

ESCALA 1:75

