
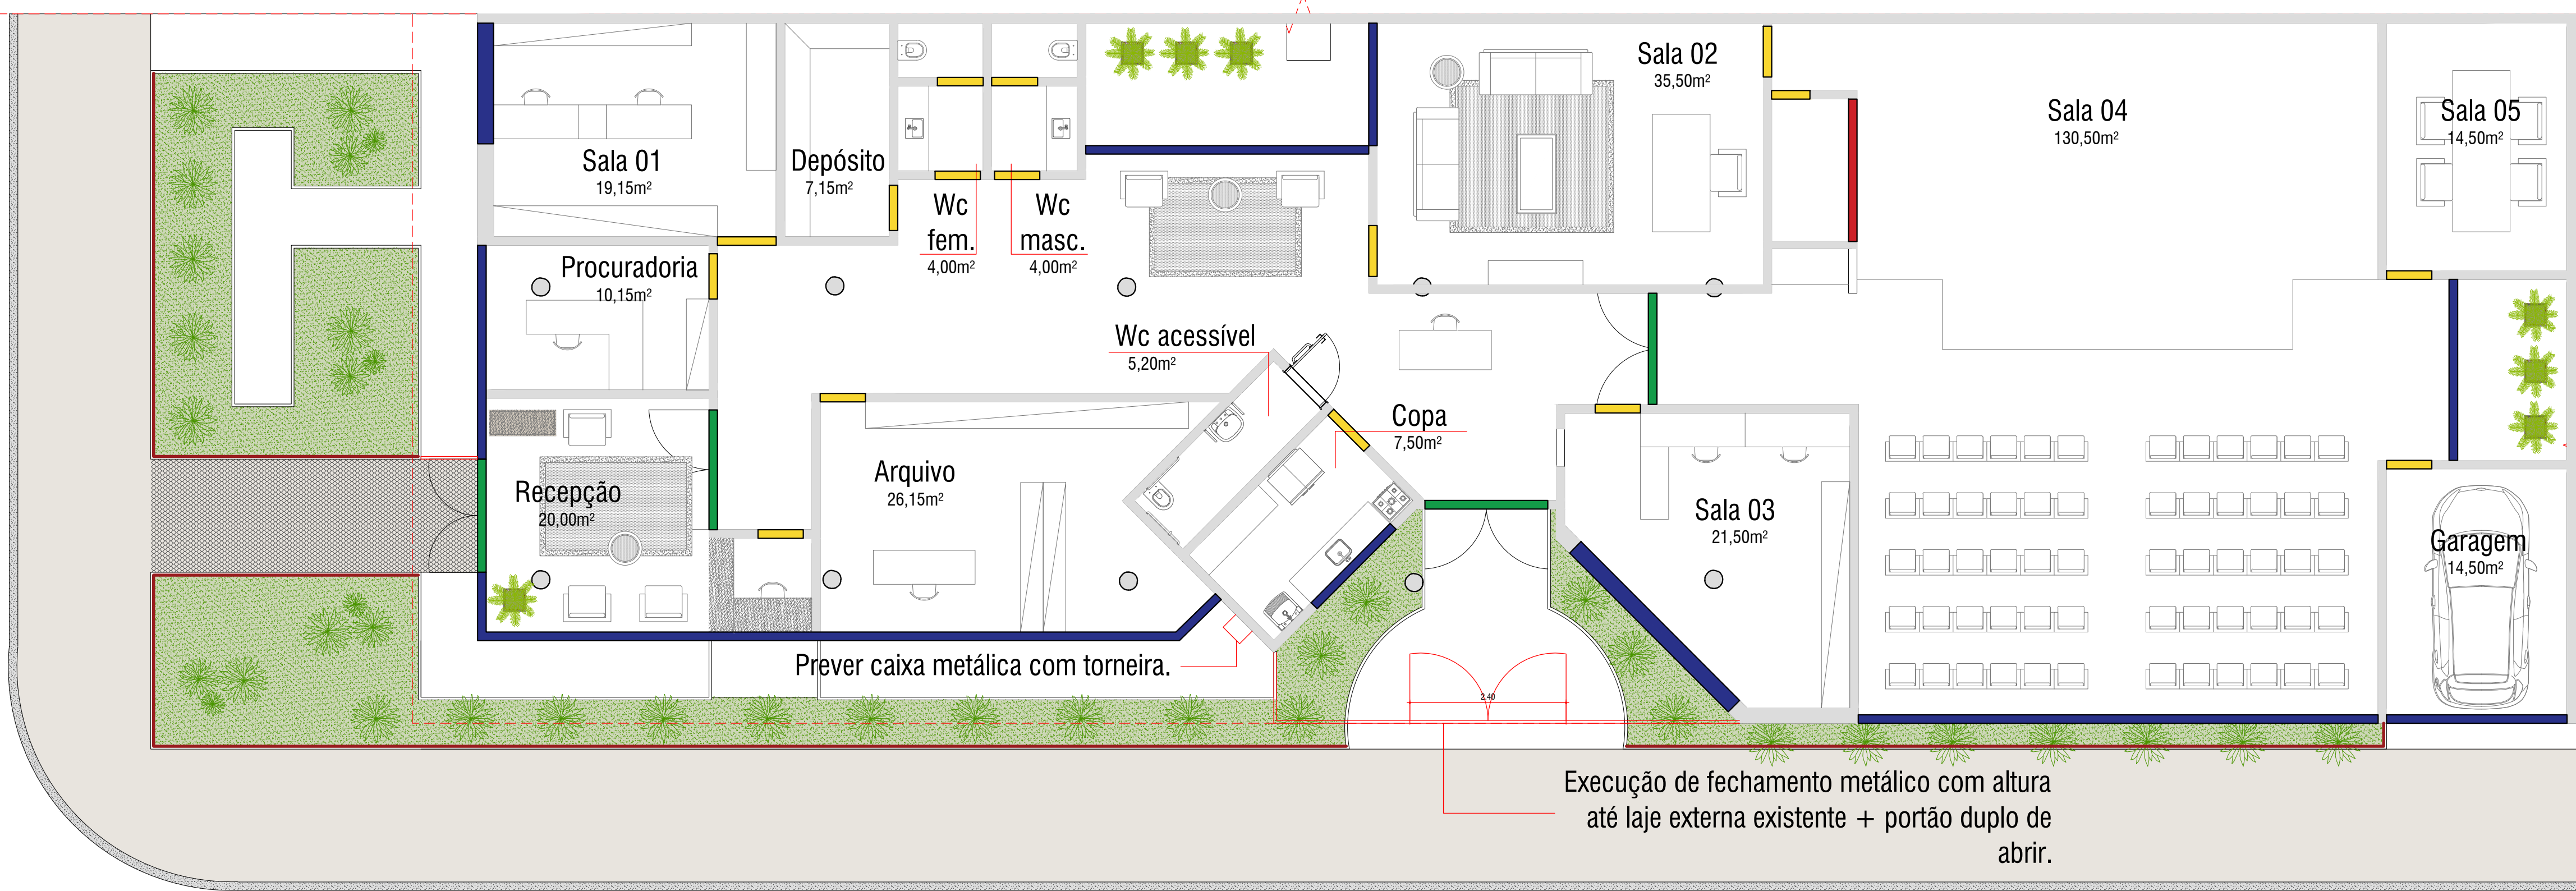


Posicionamento cerca para jardim - 107,44 metros lineares - Cor branca.

MODELO PROTÓTIPO DE CERCA PARA JARDIM

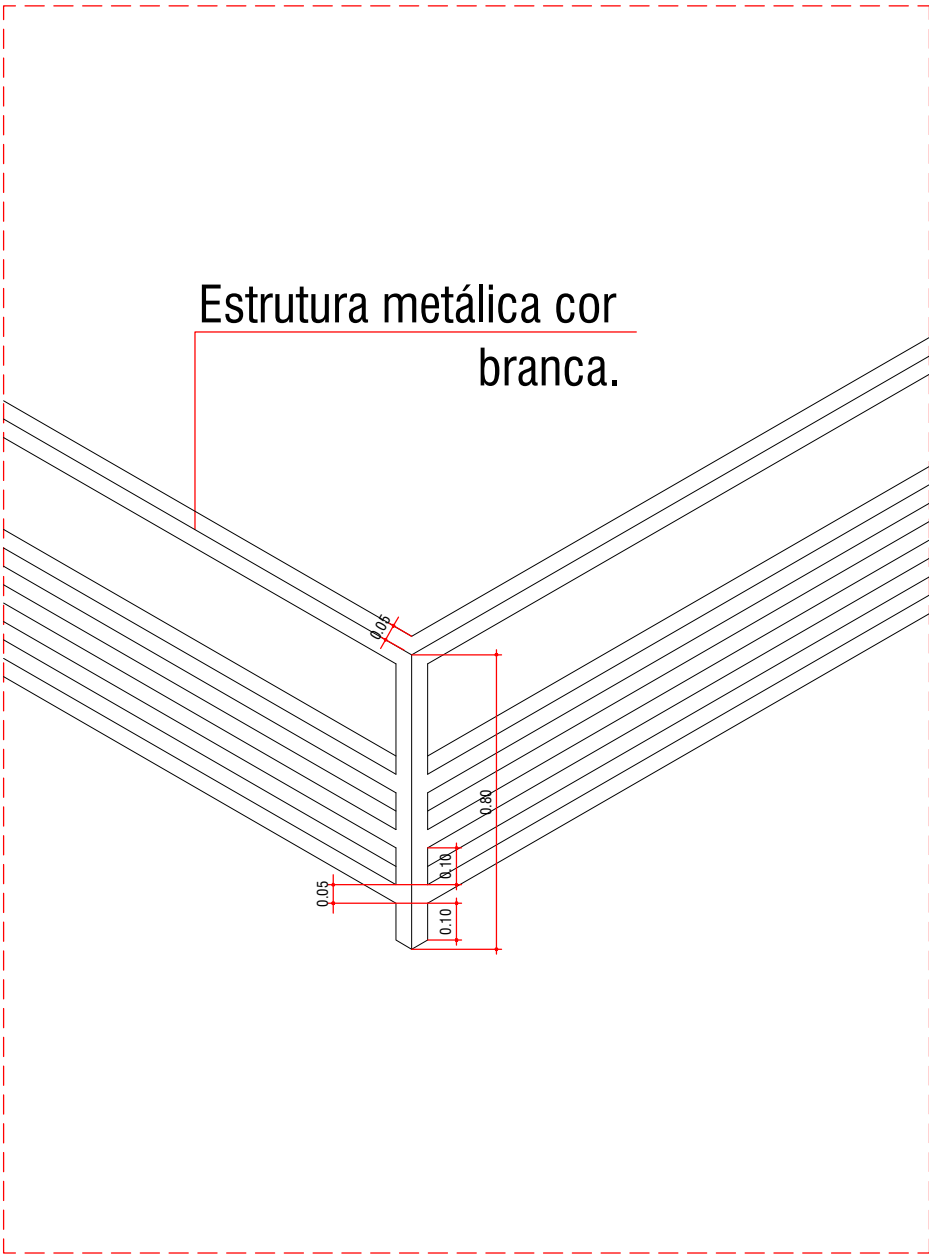


INDICAÇÃO LOCAL PARA ADIÇÃO DE CERCA JARDIM

ESCALA 1:75


Ponto a ser reparado em telhado -
Necessário revisar diâmetro de condutores de saída de água pluvial e aumentá-los caso necessário - Deverá ser realizada a limpeza de todas as calhas e coxos existentes no telhado - Também necessário a manutenção de todo telhado existente, incluindo substituição de telhas amassadas ou impróprias para uso, tal como vedação eficaz de todas as junções e conexões entre elas - Necessário também revisar conexões dos condutores e, se necessário, realizar a troca ou vedação adequada - Revisar saídas de dreno de ar-condicionado.

Espaço pré-destinado a instalação de placas solares.

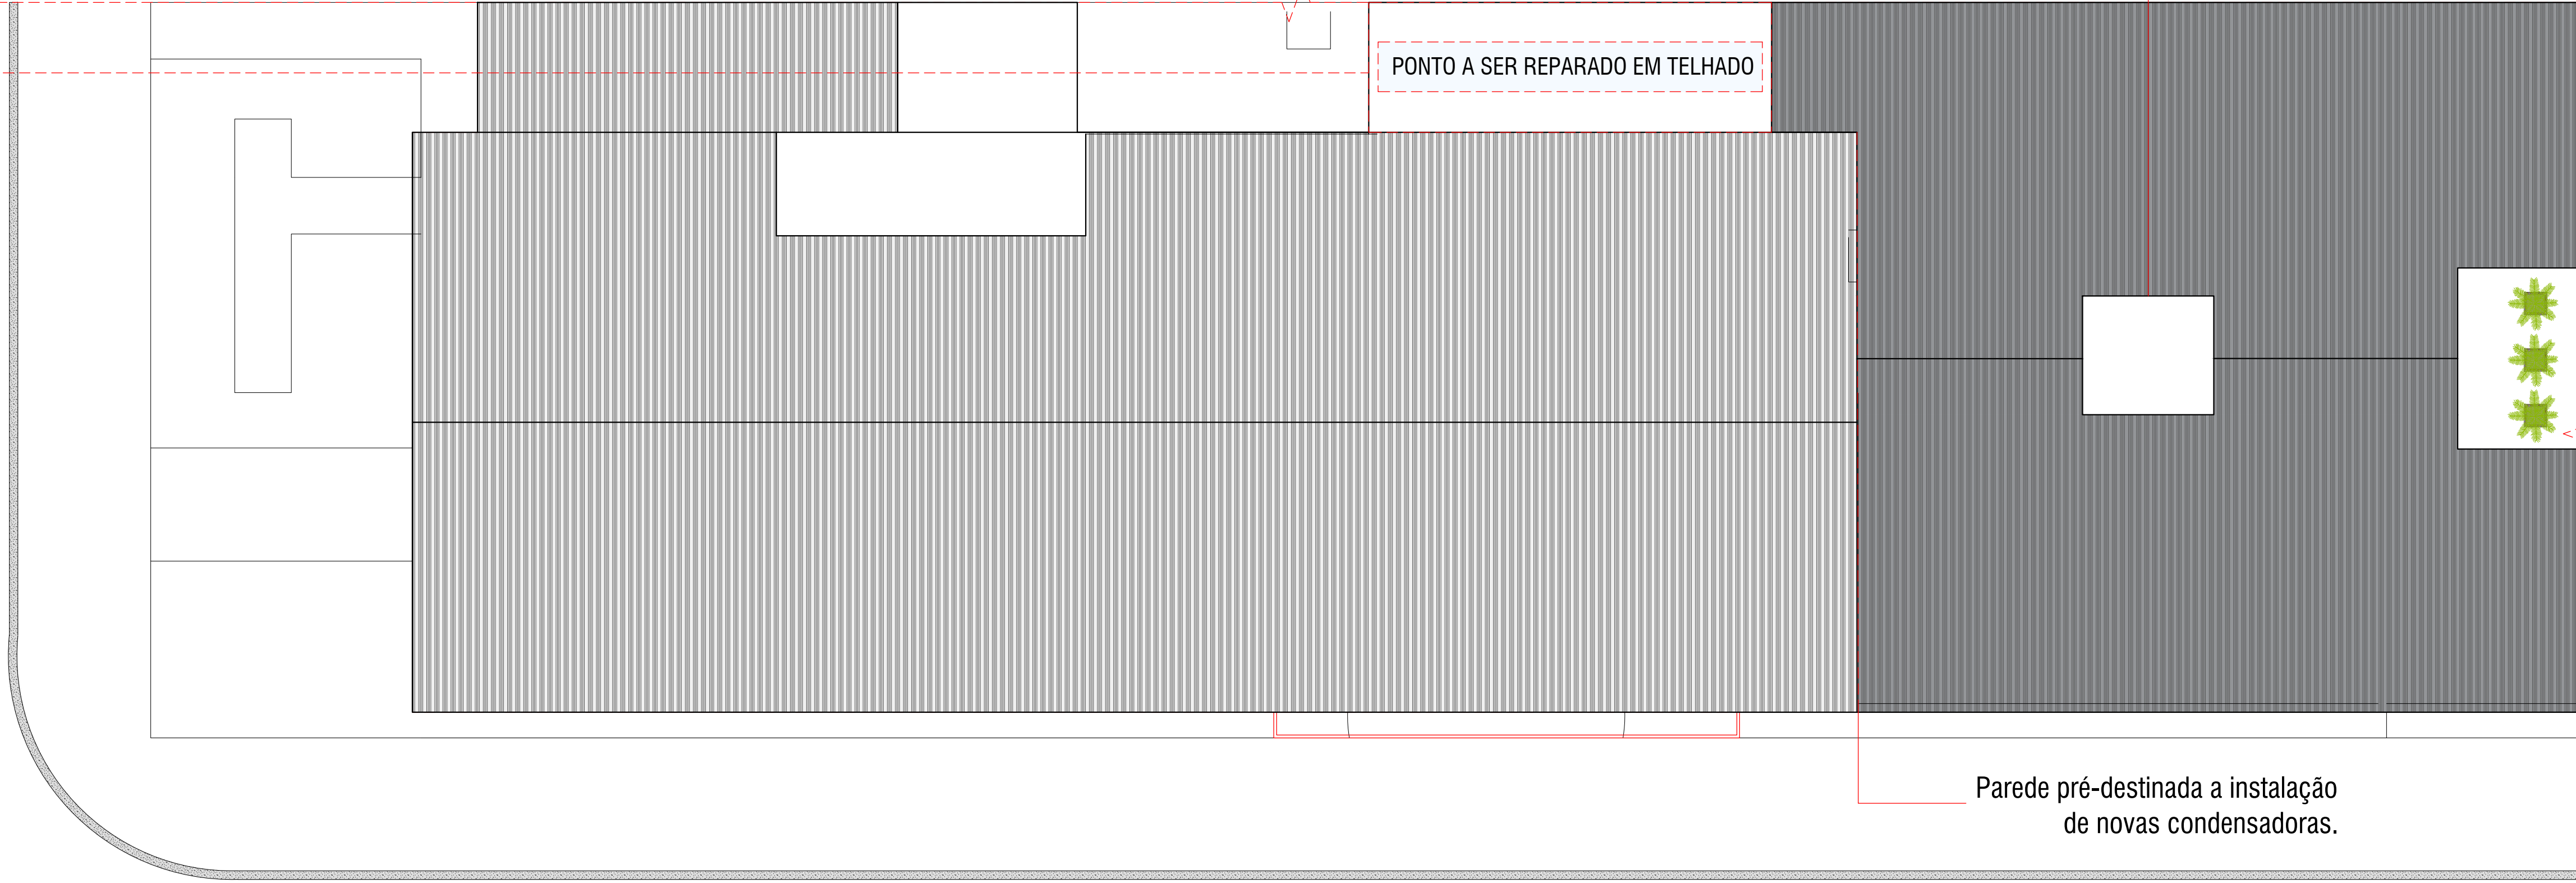

MANUTENÇÃO TELHADO + CERCA JARDIM + PORTÃO DE ACESSO LATERAL

ESCALA 1:75

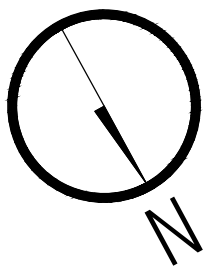

OBS - AS PLACAS SOLARES SERÃO DE RESPONSABILIDADE DE OUTRA EMPRESA ESPECIALIZADA CONTRATADA.



Arq. João Henrique D. Talamoni	CAU: A142890-0	PROJETO: LINDO PARA CASA
CÂMARA MUNICIPAL DE SANTA CRUZ DAS PALMEIRAS	REFORMA CÂMARA MUNICIPAL DE SANTA CRUZ DAS PALMEIRAS	03
Rua Coronel Penteado, 500, Centro Santa Cruz das Palmeiras	Projeto Executivo	
465,93m²	1:75	