

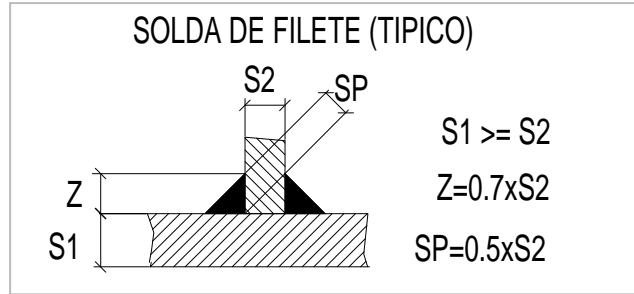


Vento Característico Utilizado
VK= 93 Kg/m²

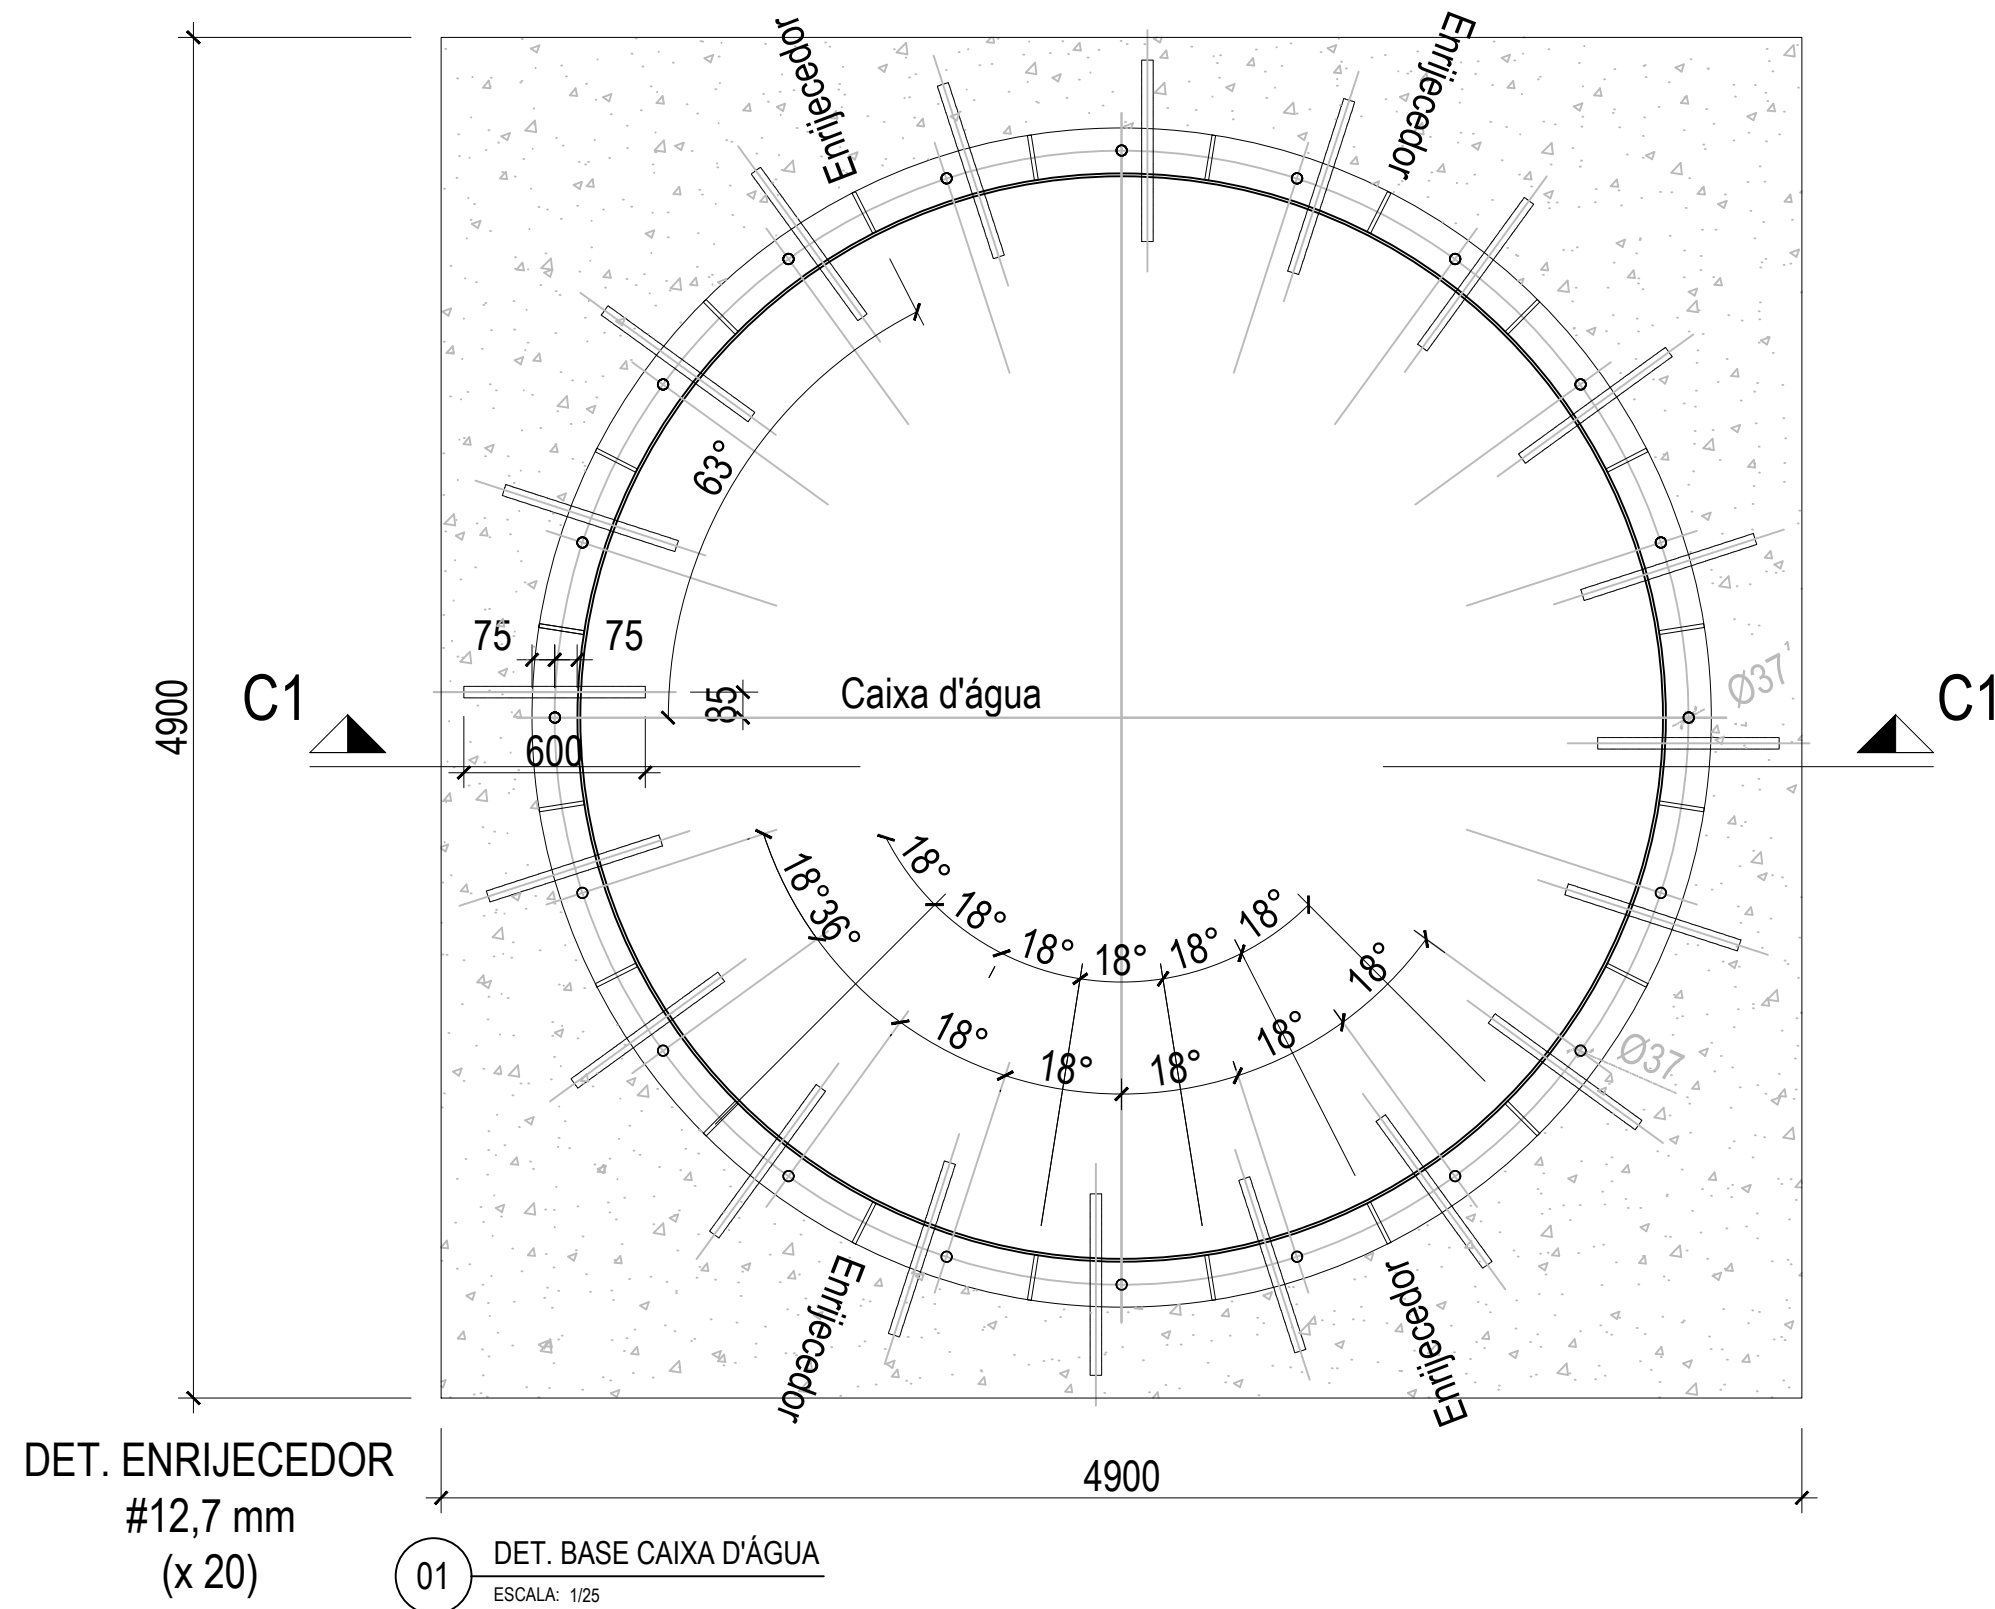



CARGAS NA BASE DA CX D'ÁGUA (POR CHUMBADOR)					
ENVOLTÓRIA DE MÁXIMOS E MÍNIMOS (Kg e Kg*m)					
Fx	Fy	Fz	Mx	My	Mz
2500	2500	17000	65000	65000	0
-2500	-2500	-17000	65000	-65000	0

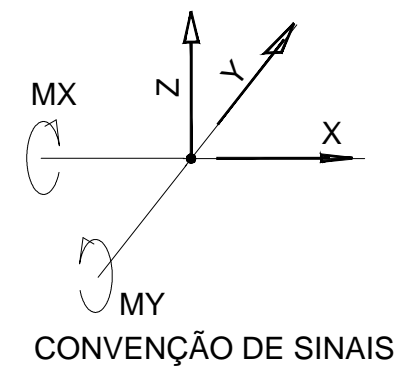

DET. CHUMBADOR Ø 1.1/4" (31,75 mm)
(x 20)

OBSERVAÇÕES

- MEDIDAS EM MILÍMETROS.
- O AÇO A SER UTILIZADO É O PADRÃO A-36
- A RELAÇÃO DOS MATERIAIS NA TABELA ACIMA ESTÃO COM OS QUANTITATIVOS EXATOS.
- ANTES DA FABRICAÇÃO CONFERIR AS MEDIDAS EM OBRA.
- UTILIZAR NAS SOLDAS ELETRODOS TIPO E-70xx, PADRÃO AWS.

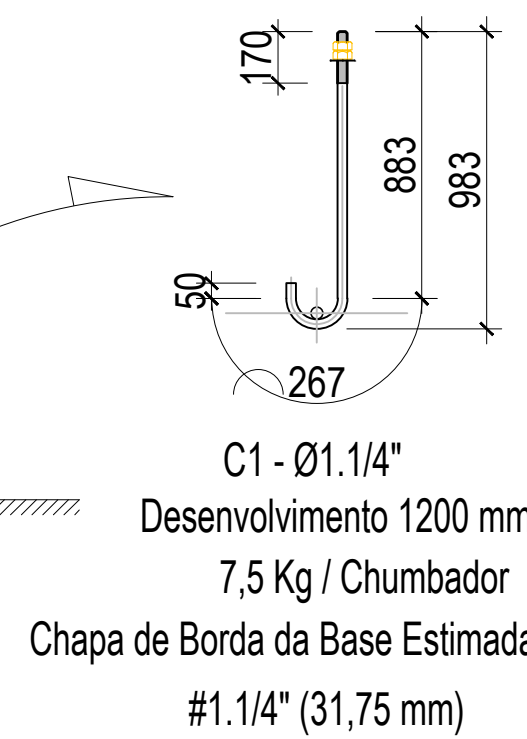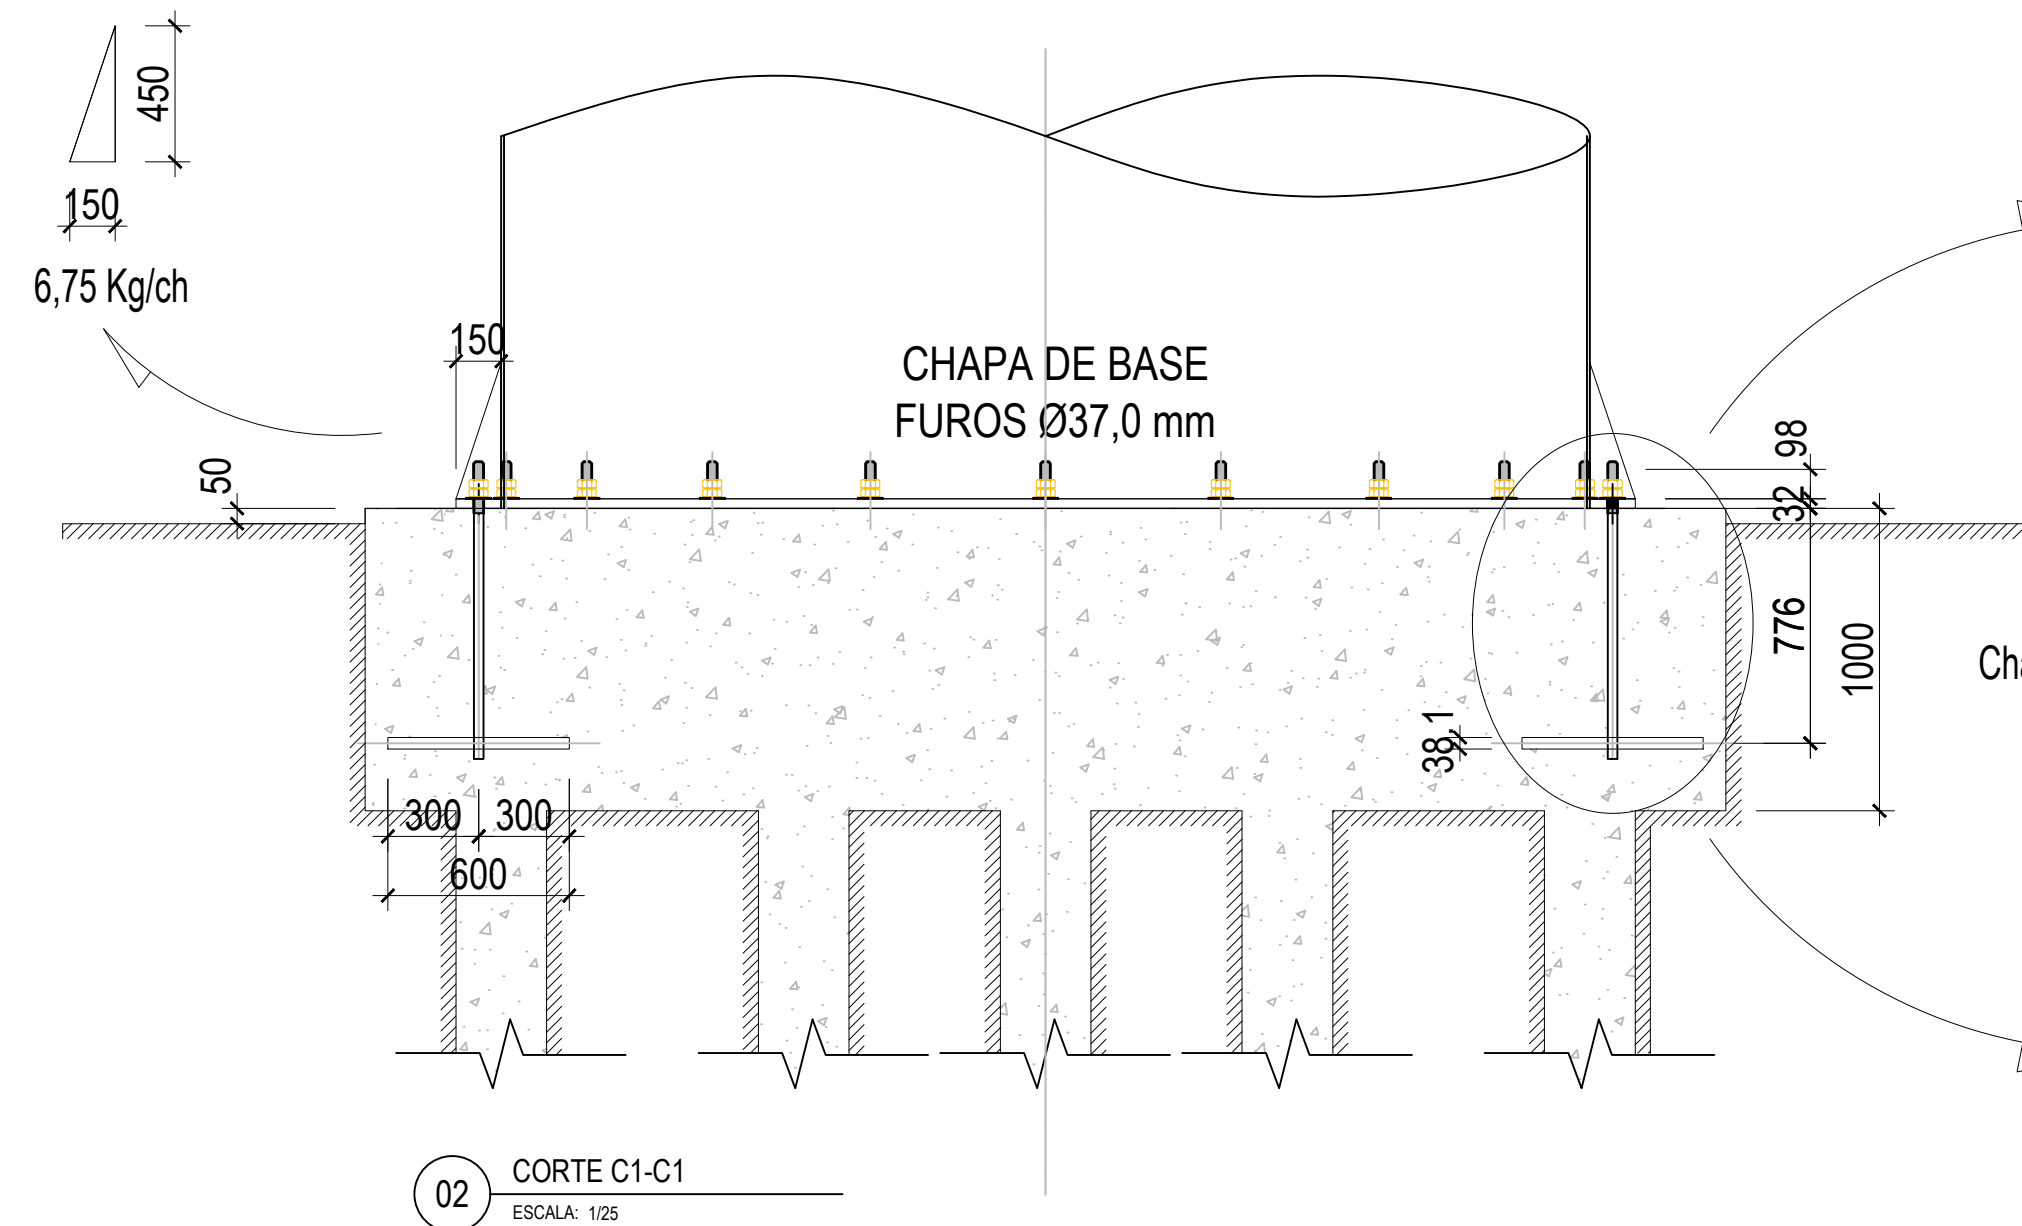

DET. BARRA DE ANCORAGEM
Ø 1.1/2" (38,1 mm)
(x 20)

5,4 Kg / Br. de Ancoragem

00	02/02/2026	EMISSÃO INICIAL	VMB	TFM
REV	DATA	MODIFICAÇÃO	DESENHO	APROVAÇÃO COORDENADOR
02 PREFEITURA MUNICIPAL DE CHUPINGUAIA AV. VALTER LUIZ FILIUS, 1133, CENTRO - CHUPINGUAIA/RO				
PROJETO IMPLANTAÇÃO DE RESERVATÓRIO			FASE PROJETO EXECUTIVO	
DISCIPLINA ESTRUTURA DE CONCRETO			ASSINATURA	
LOCAL DA OBRA DISTRITO BOA ESPERANÇA, CHUPINGUAIA/RO 12° 17' 58.2" S 61° 02' 50.4" W			TIAGO FERNANDO MARTINS ENG. CIVIL - CREA: 11842 D/GO	
TÍTULO BASE RESERVATÓRIO DETALHES ANCORAGEM DO RESERVATÓRIO			PRANCHA PE02	
ARQUIVO PCH-ARQ-RES-PE02-R00			REVISÃO 00	
DATA 02/02/2026		ÁREA -	ESCALA INDICADA	RESPONSABILIDADE TÉCNICA 8500439050



ID: 829475 e CRC: 2FBF74B9





Município de Chupinguaia

01.587.887/0001-29
Avenida Valter Luiz Filus
www.chupinguaia.ro.gov.br

FICHA CADASTRAL DO DOCUMENTO ELETRÔNICO

Tipo do Documento	Identificação/Número	Data
-	PCH-EST-RES-PE02-R00	08/04/2026

ID:	829475	Processo	Documento
CRC:	2FBF74B9		
Processo:	1-929/2026		
Usuário:	JOAO HIGOR CHAVES DA SILVA MELLO		
Criação:	08/04/2026 07:59:49	Finalização:	08/04/2026 07:59:50

MD5:	D41B8B017CA125BB58091B286B436BF6
SHA256:	4F9F6B93312C8C45AEC735B7B4C99A9CF75025402E7974DE5318D72C645C5AA4

Súmula/Objeto:

-

INTERESSADOS

SECRETARIA MUNICIPAL DE ADMINISTRACAO	CHUPINGUAIA	RO	08/04/2026 07:59:49
---------------------------------------	-------------	----	---------------------

ASSUNTOS

contratação de empresa especializada para a execução de serviços de construção e/ou instalação de re	08/04/2026 07:59:49
--	---------------------

A autenticidade deste documento pode ser conferida através do QRCode acima ou ainda através do site transparencia.chupinguaia.ro.gov.br informando o ID 829475 e o CRC 2FBF74B9.