



Vento Característico Utilizado
VK= 93 Kg/m²

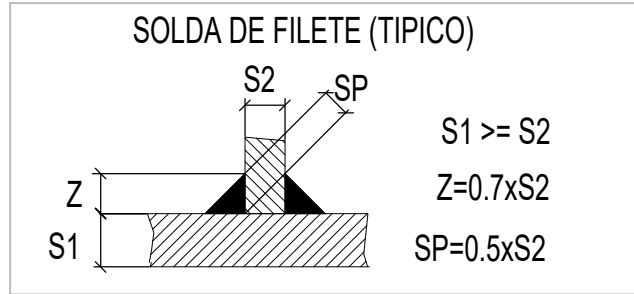

CARGAS NA BASE DA CX D'ÁGUA (POR CHUMBADOR)					
ENVOLTÓRIA DE MÁXIMOS E MÍNIMOS (Kg e Kg*f*m)					
Fx	Fy	Fz	Mx	My	Mz
2500	2500	17000	65000	65000	0
-2500	-2500	-17000	65000	-65000	0

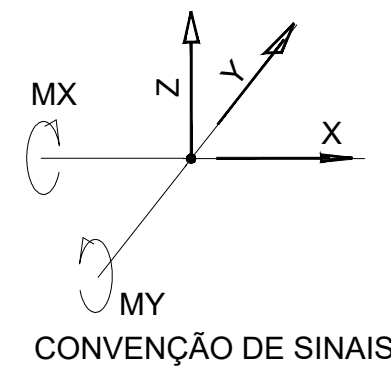

OBSERVAÇÕES

- MEDIDAS EM MILÍMETROS.
- O AÇO A SER UTILIZADO É O PADRÃO A-36
- A RELAÇÃO DOS MATERIAIS NA TABELA ACIMA ESTÃO COM OS QUANTITATIVOS EXATOS.
- ANTES DA FABRICAÇÃO CONFERIR AS MEDIDAS EM OBRA.
- UTILIZAR NAS SOLDAS ELETRODOS TIPO E-70xx, PADRÃO AWS.


01	14/04/2026	AJUSTE NO NOME DO OBJETO	VMB	TFM
00	02/02/2026	EMIÇÃO INICIAL	VMB	TFM
REV	DATA	MODIFICAÇÃO	DESENHO	APROVAÇÃO COORDENADOR




02 PREFEITURA MUNICIPAL DE CHUPINGUAIA

AV. VALTER LUIZ FILIUS, 1133, CENTRO - CHUPINGUAIA/RO

PROJETO		FASE	
EXECUÇÃO DE OBRA DE ENGENHARIA PARA IMPLANTAÇÃO DE RESERVATÓRIO METÁLICO COM BASE ESTRUTURAL EM CONCRETO ARMADO E INTERLIGAÇÕES HIDRÁULICAS		PROJETO EXECUTIVO	
DISCIPLINA		ASSINATURA	
ESTRUTURA DE CONCRETO		TIAGO FERNANDO MARTINS ENG. CIVIL - CREA: 11842 D/GO	
LOCAL DA OBRA			
DISTRITO BOA ESPERANÇA, CHUPINGUAIA/RO 12°17'58.2"S 61°02'50.4"W		PRANCHA	
TÍTULO		PE02	
BASE RESERVATÓRIO		REVISÃO	
DETALHES ANCORAGEM DO RESERVATÓRIO		01	
ARQUIVO	DATA	ÁREA	ESCALA
PCH-ARQ-RES-PE02-R01	14/04/2026	-	INDICADA
RESPONSABILIDADE TÉCNICA		8500439050	

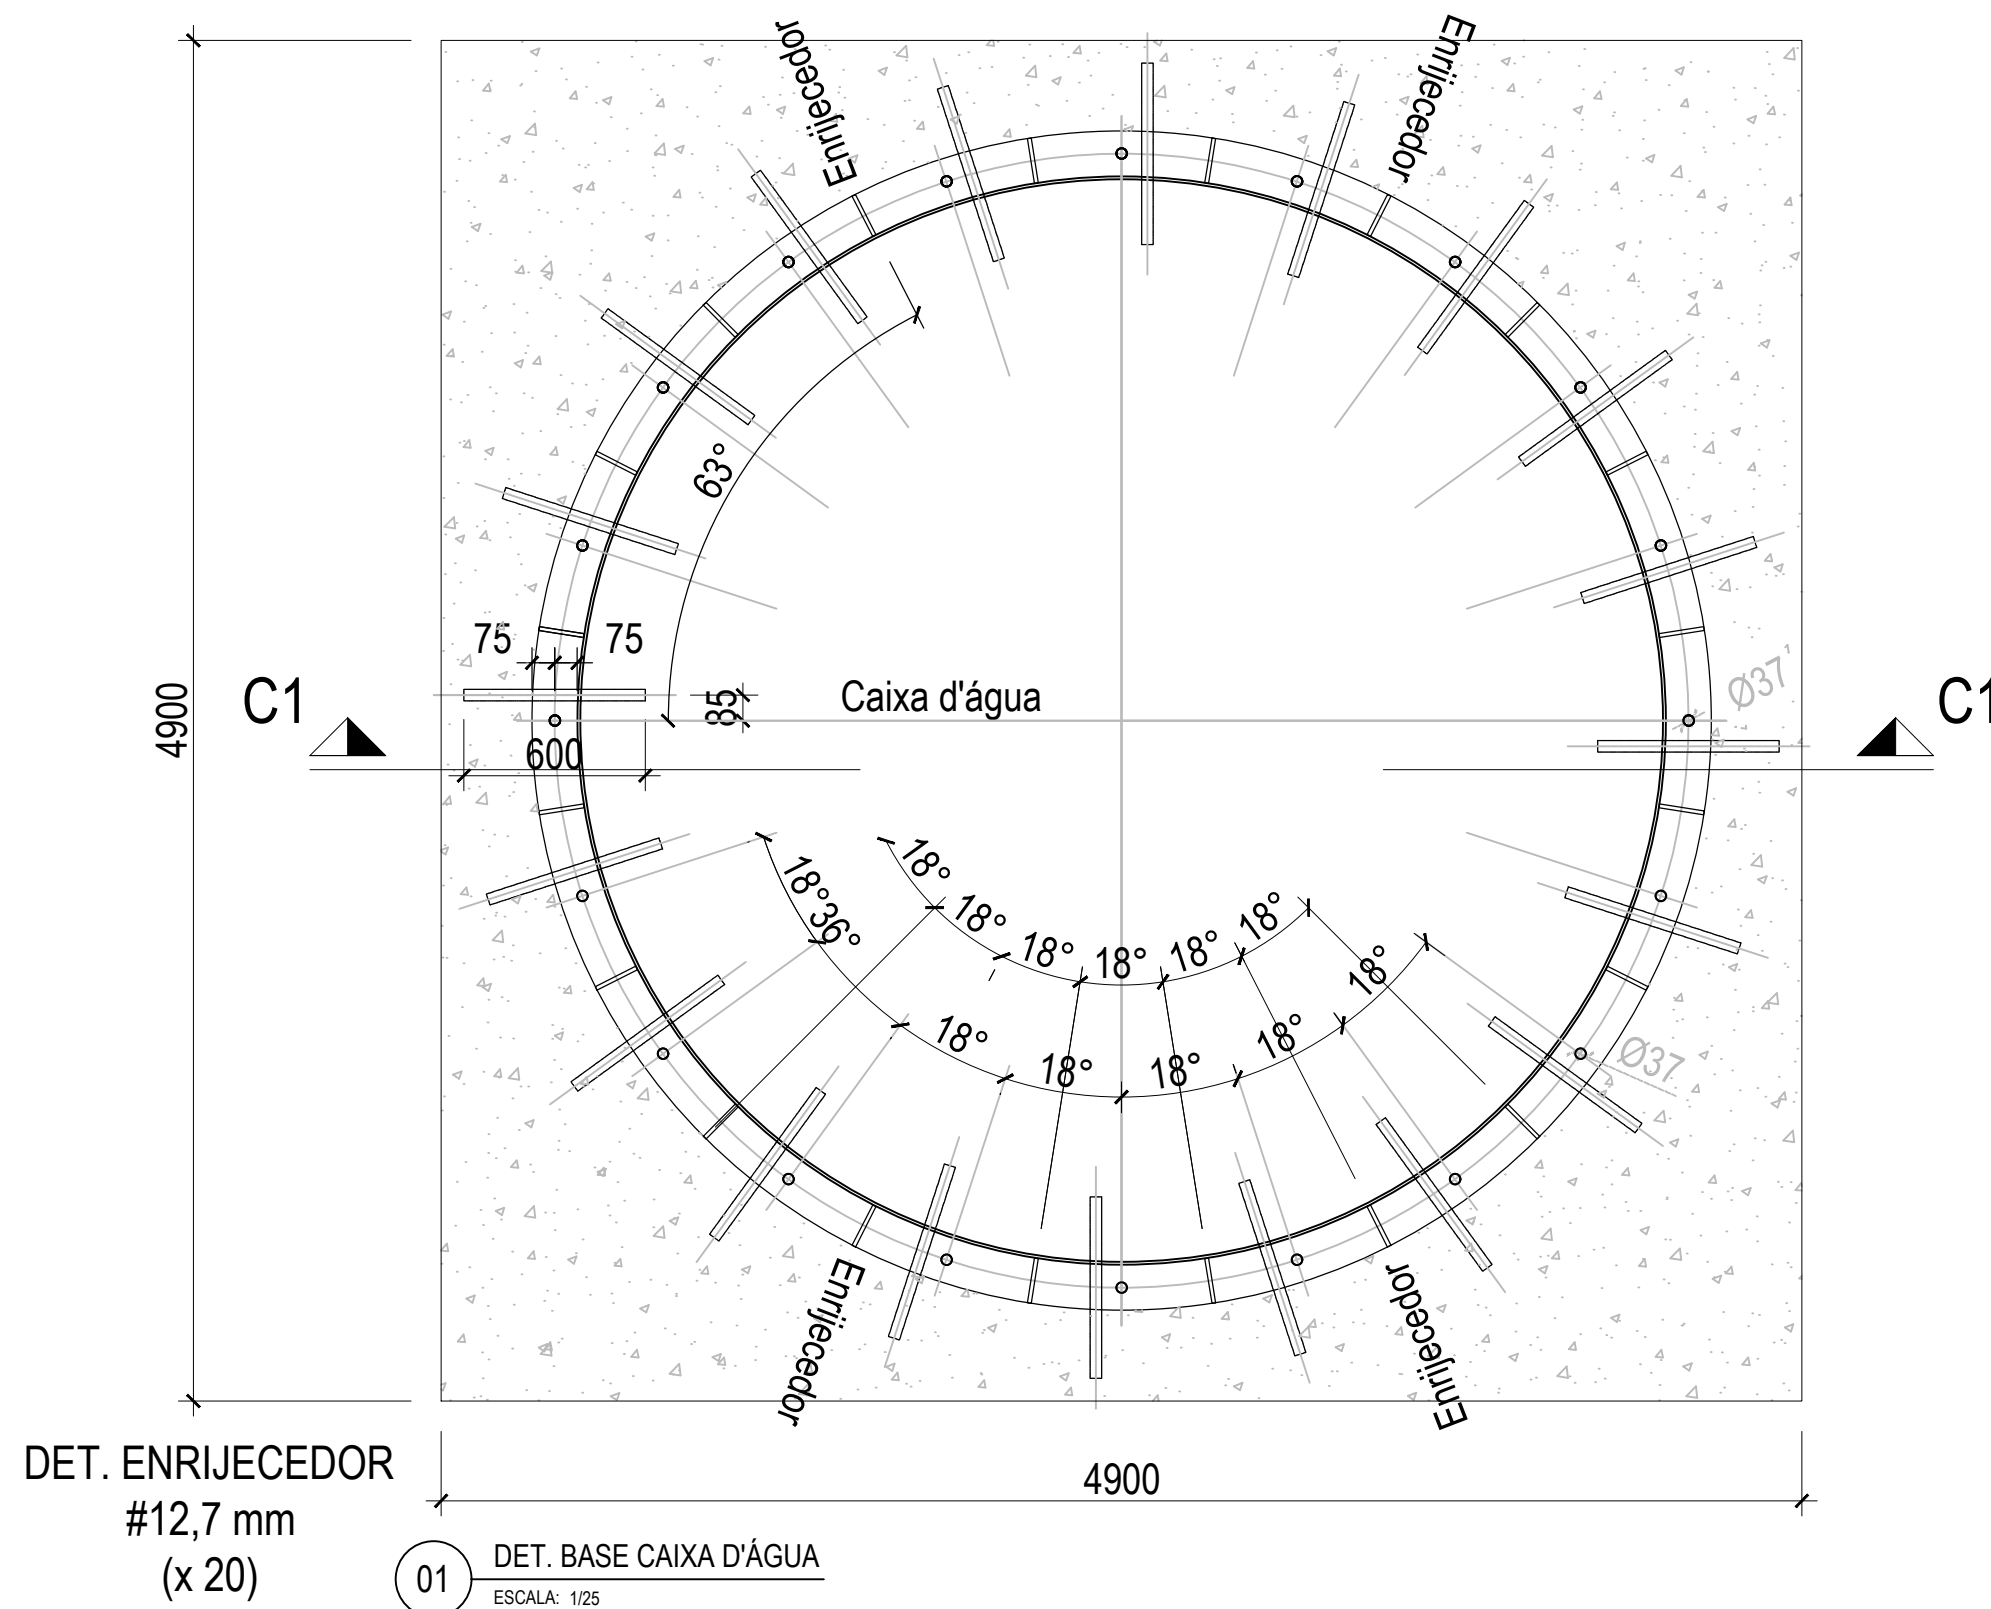

DET. CHUMBADOR Ø 1.1/4" (31,75 mm)
(x 20)

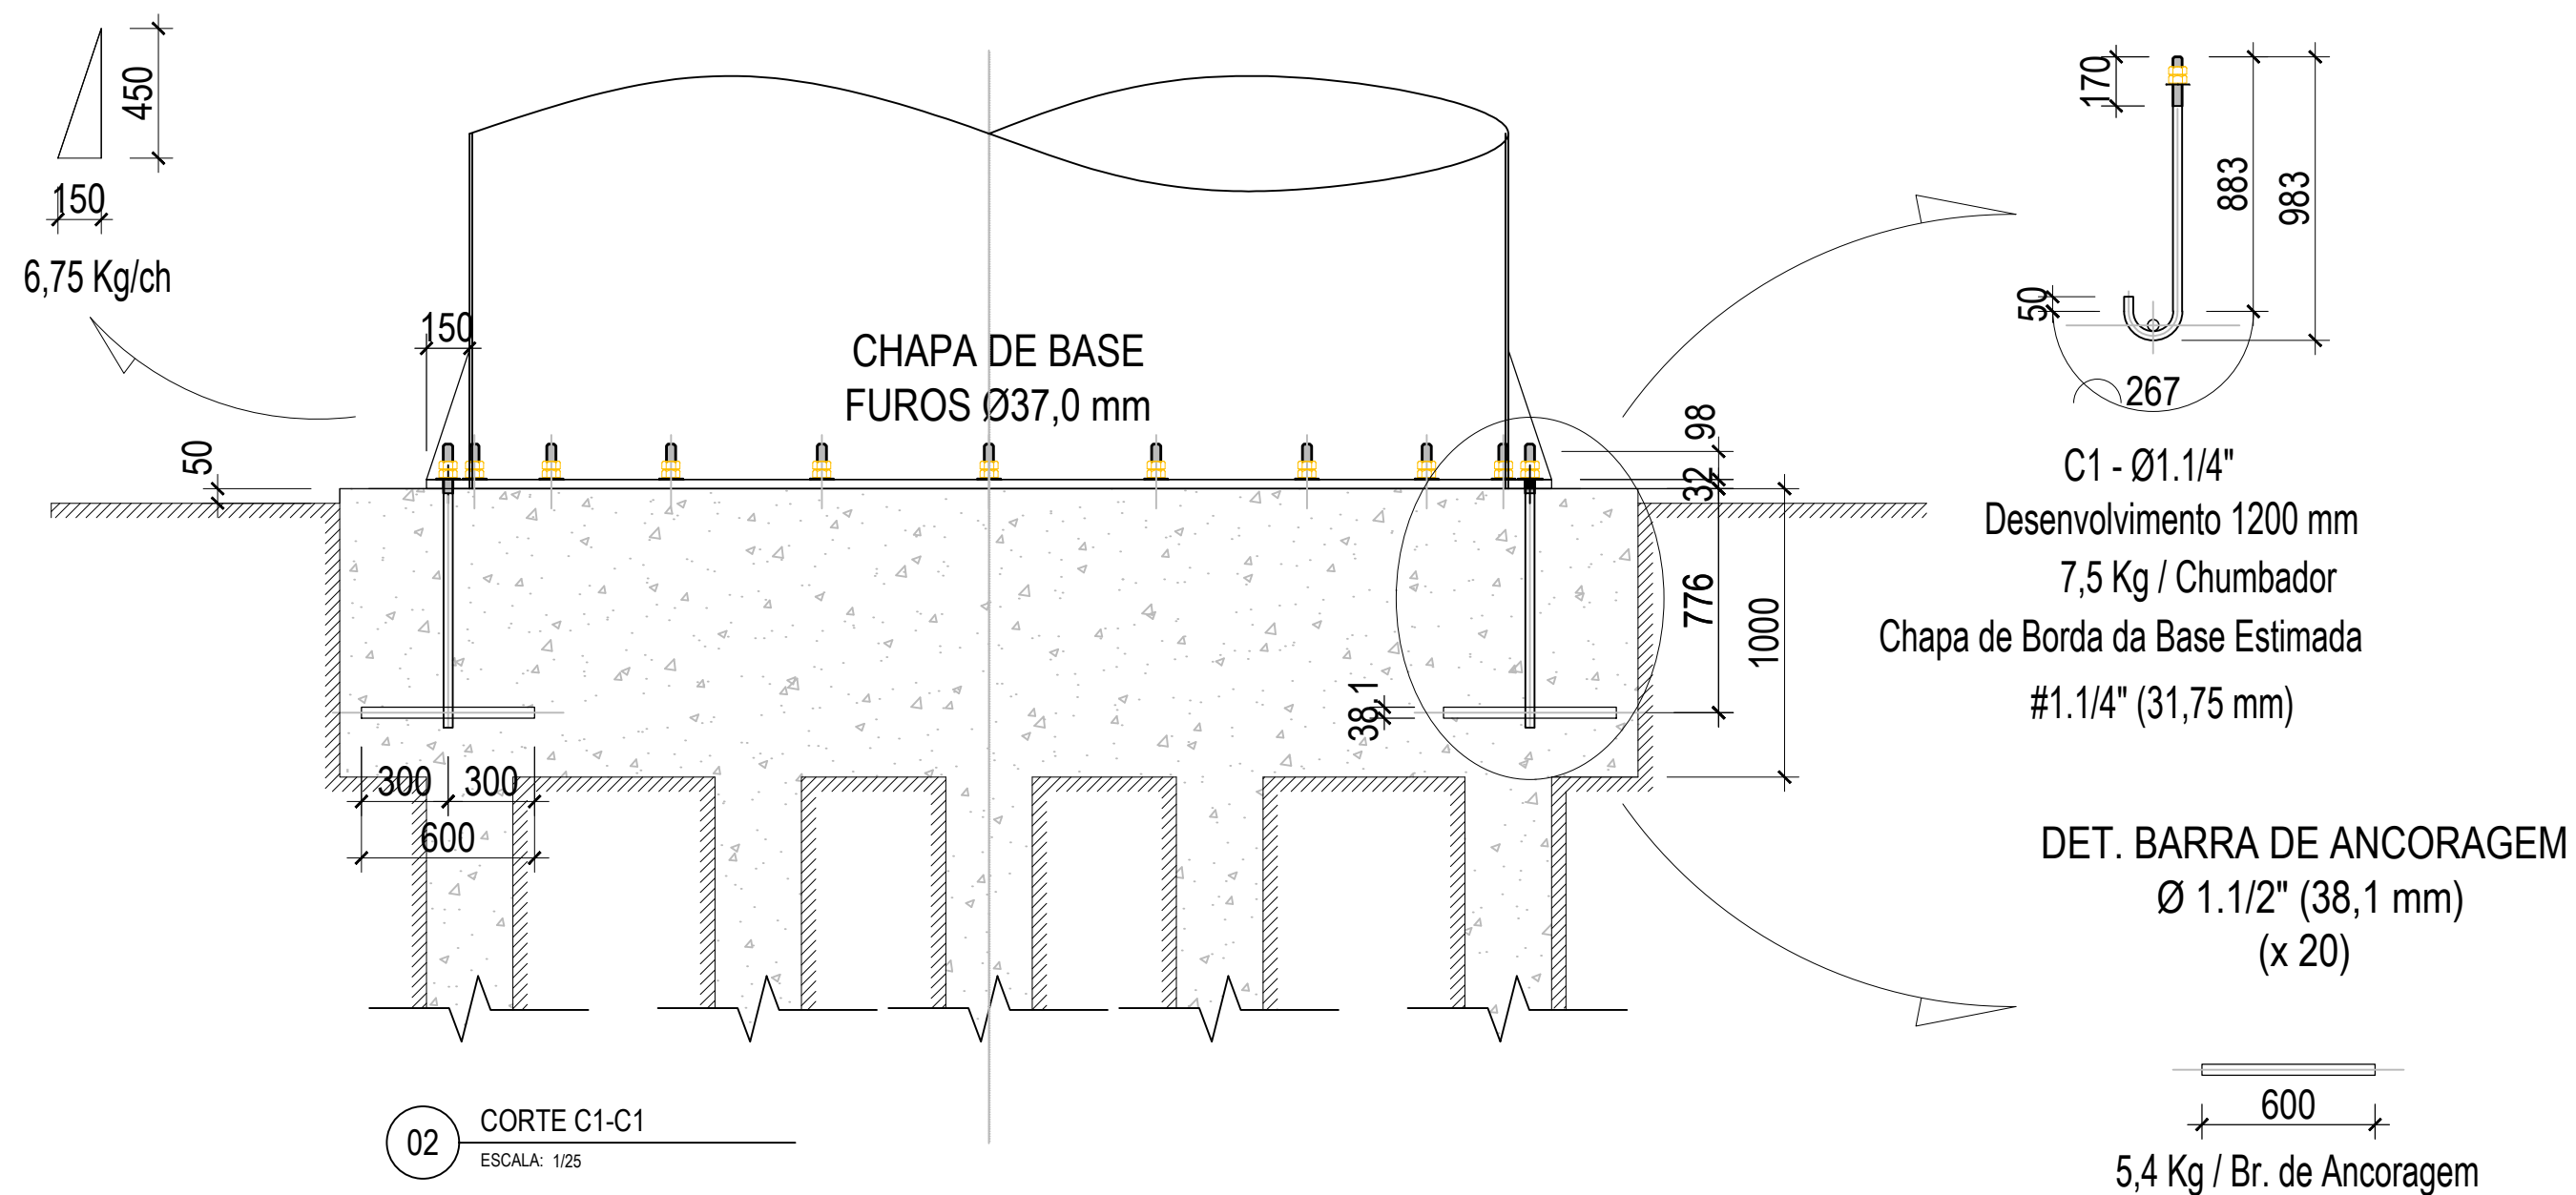

ID: 833625 e CRC: F17444C2





Município de Chupinguaia

01.587.887/0001-29
Avenida Valter Luiz Filus
www.chupinguaia.ro.gov.br

FICHA CADASTRAL DO DOCUMENTO ELETRÔNICO

Tipo do Documento	Identificação/Número	Data
-	PCH-EST-RES-PE02-R01	15/04/2026

ID:	833625	Processo	Documento
CRC:	F17444C2		
Processo:	1-929/2026		
Usuário:	ANDRE PAULO DA SILVA GONÇALVES		
Criação:	15/04/2026 11:55:49	Finalização:	15/04/2026 11:55:53

MD5:	21DEFAA003D242DC85221ABE441B167F
SHA256:	32F7156C4FF53001D46B82BF7E6E8F6E322228AEB62C3E9C5F64AC7F7DAB6A02

Súmula/Objeto:

PCH-EST-RES-PE02-R01

INTERESSADOS

SECRETARIA MUNICIPAL DE ADMINISTRACAO	CHUPINGUAIA	RO	15/04/2026 11:55:49
---------------------------------------	-------------	----	---------------------

ASSUNTOS

contratação de empresa especializada para a execução de serviços de construção e/ou instalação de re	15/04/2026 11:55:49
--	---------------------

A autenticidade deste documento pode ser conferida através do QRCode acima ou ainda através do site transparencia.chupinguaia.ro.gov.br informando o ID 833625 e o CRC F17444C2.