



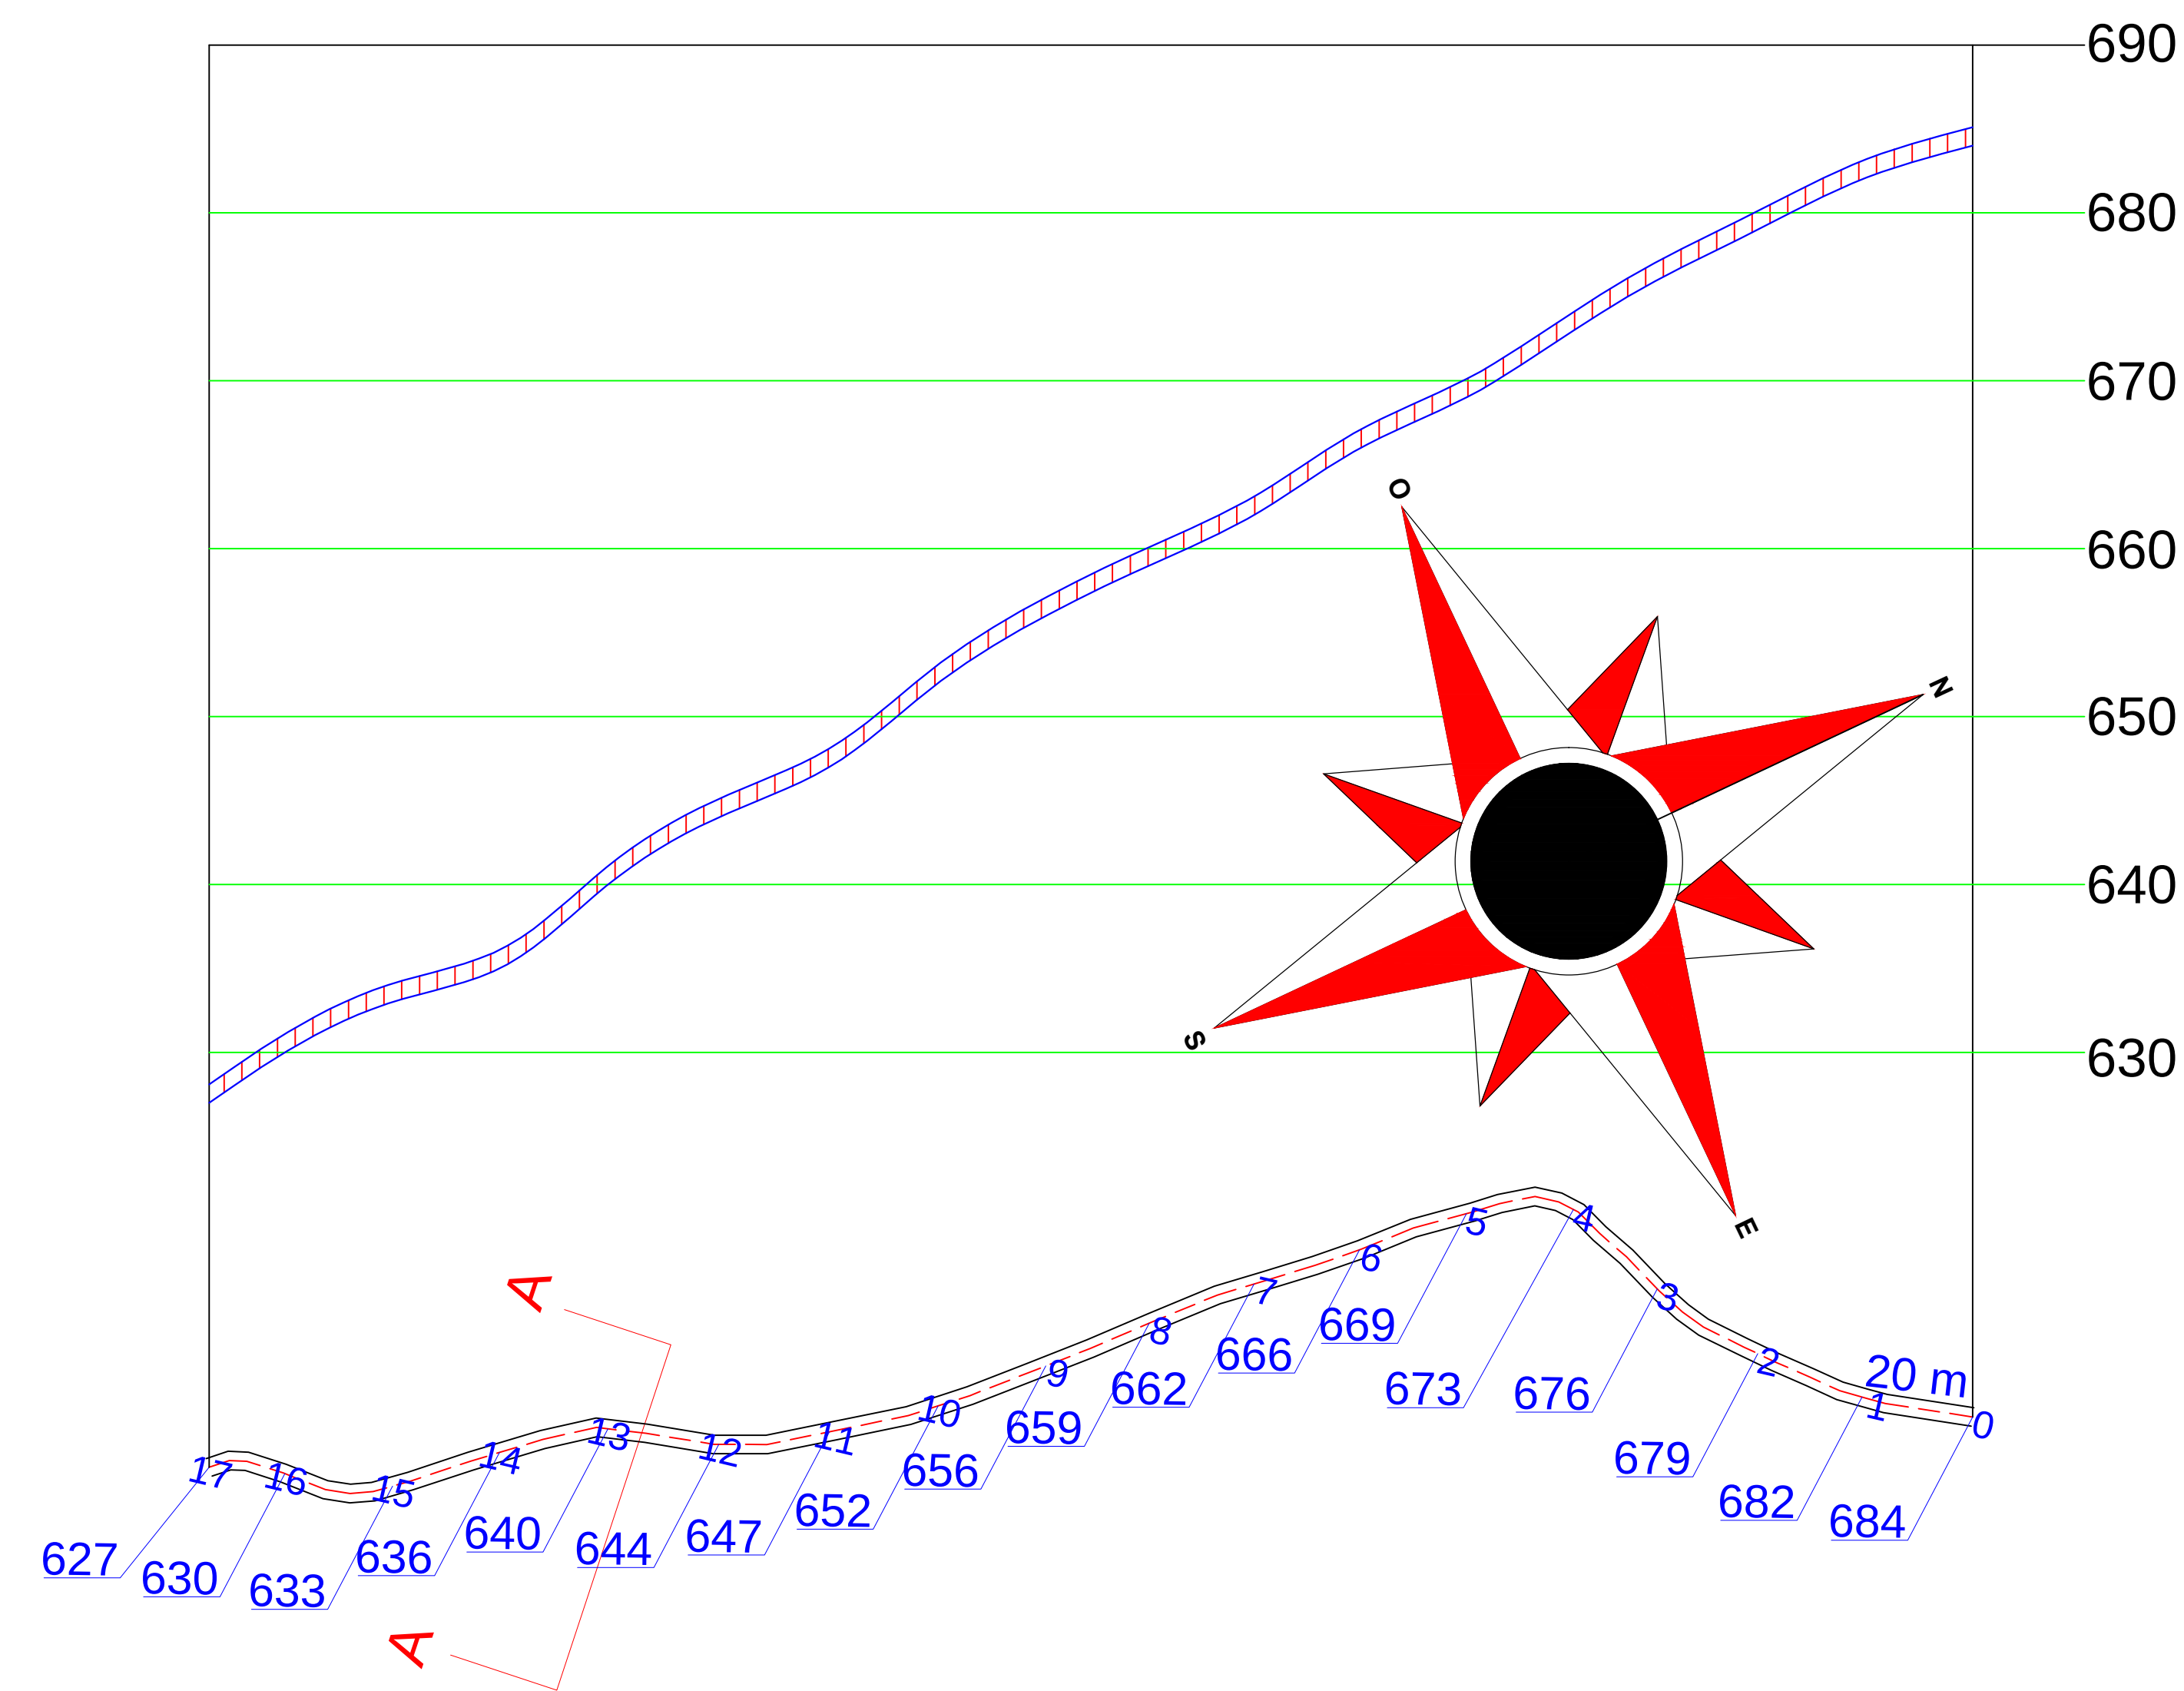

QUANTITATIVO DE MATERIAIS	
MALHA DE FERRO	854,07 M²
CONCRETO	1095,60 M²
FORMA DE MADEIRA	670,60 M

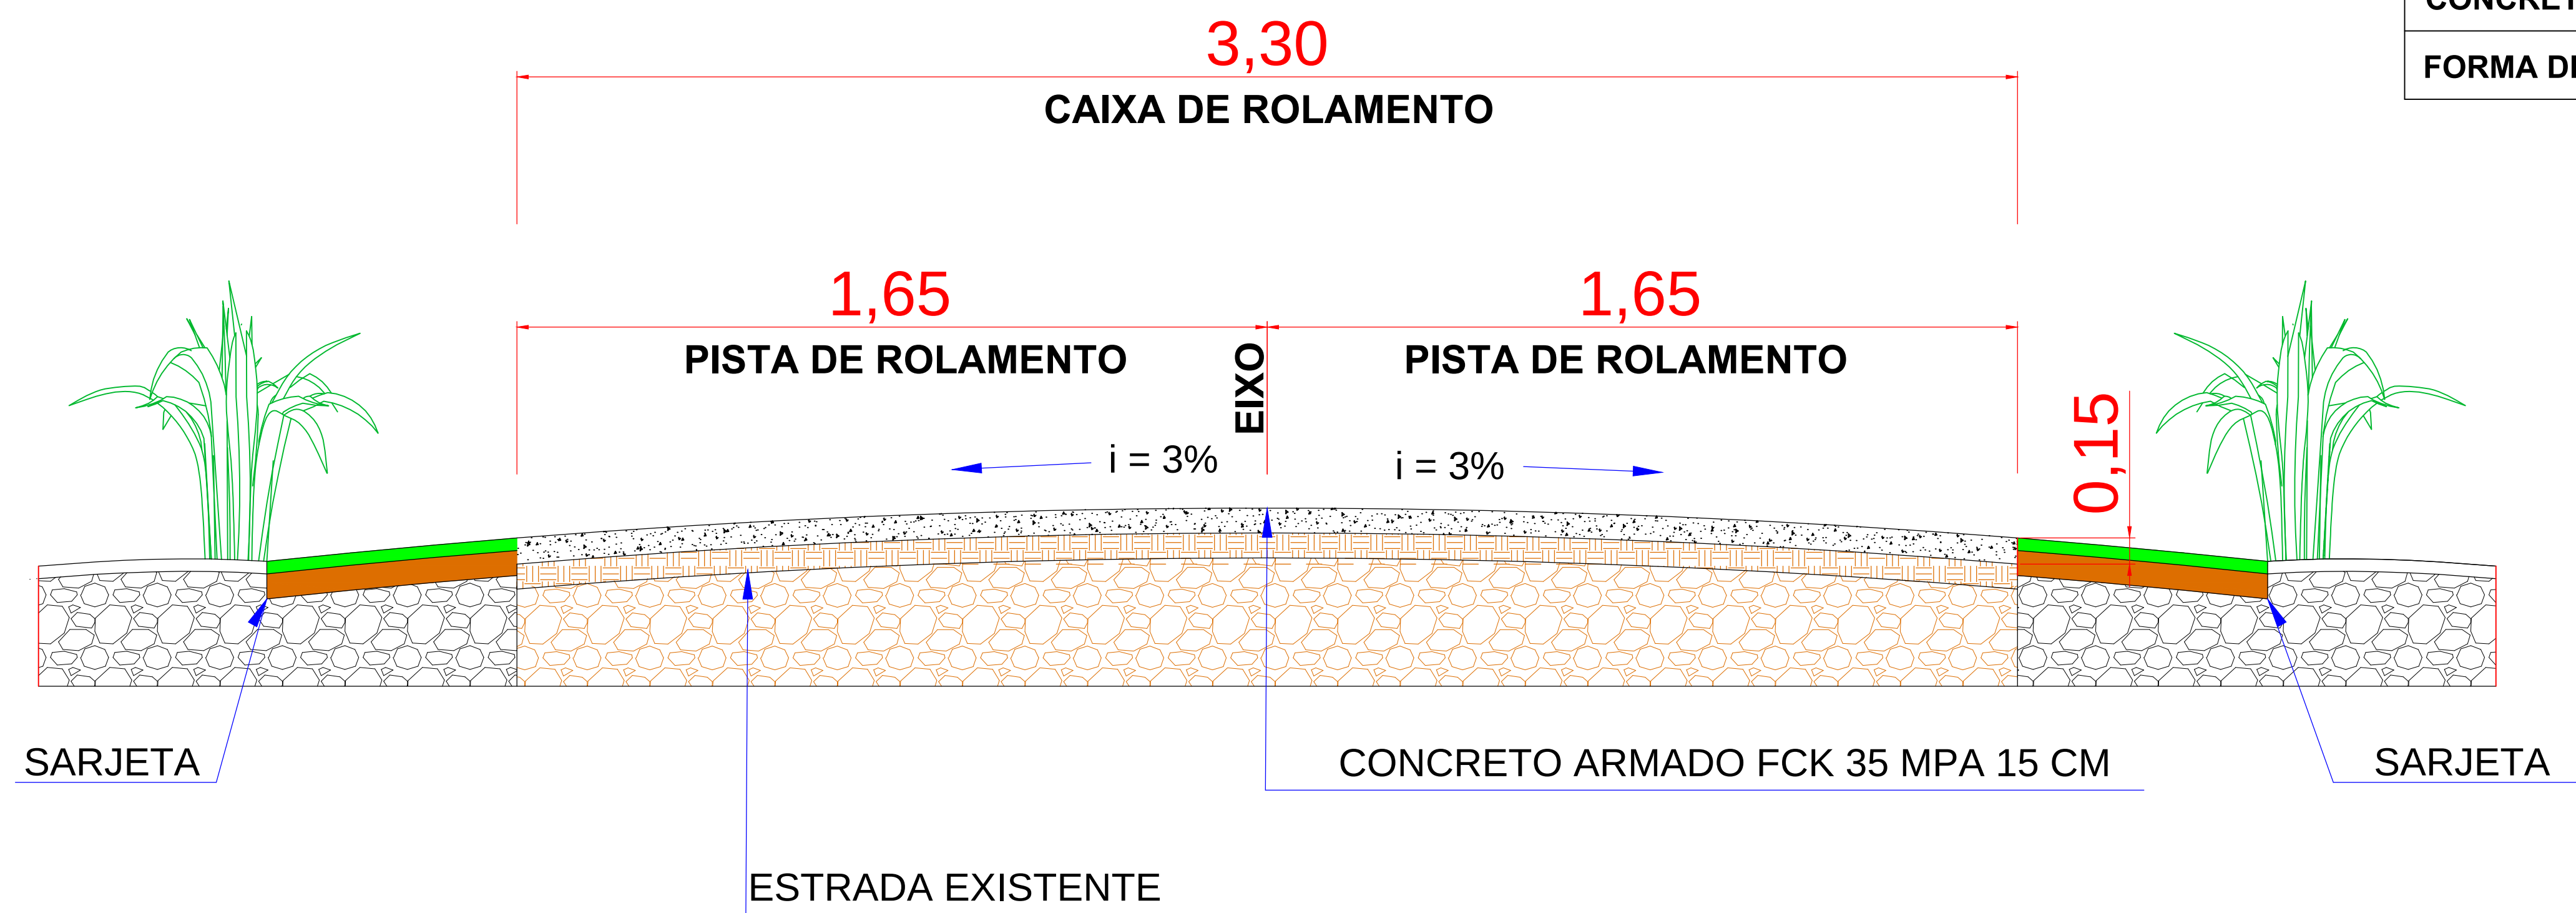

ESTATÍSTICAS:	
ÁREA TOTAL DO MUNICÍPIO:	361 Km²
POPULAÇÃO (ESTIMATIVA CENSO - 2020)	3.184 Hab.
EXTENSÃO LINEAR	10.000 Metros
PREF. MUNICIPAL	
MUNICÍPIO DE PORTO BARREIRO - PARANÁ Rua das Camélias, n°. 900 - Centro - CEP: 85.345-000 CNPJ: 01.591.618/0001-36 Fone/Fax: (42) 3661 - 1010 Email: porto@portobarreiro.pr.gov.br Governo: 2021/2024	
OBRA:	RAMPA EM CONCRETO ARMADO
TÍTULO:	TRECHO DE ESTRADA RURAL NA REGIÃO DA COMUNIDADE SERTÃOZINHO
PROPRIETÁRIO:	MUNICÍPIO DE PORTO BARREIRO/PARANÁ
RESP. TÉCNICO:	LUAN FELIPE PANATTO - ENGENHEIRO CIVIL
DATA:	Março / 2024
DESENHO:	LUAN
ESCALA(S):	INDICADA
FOLHA:	1 / 1