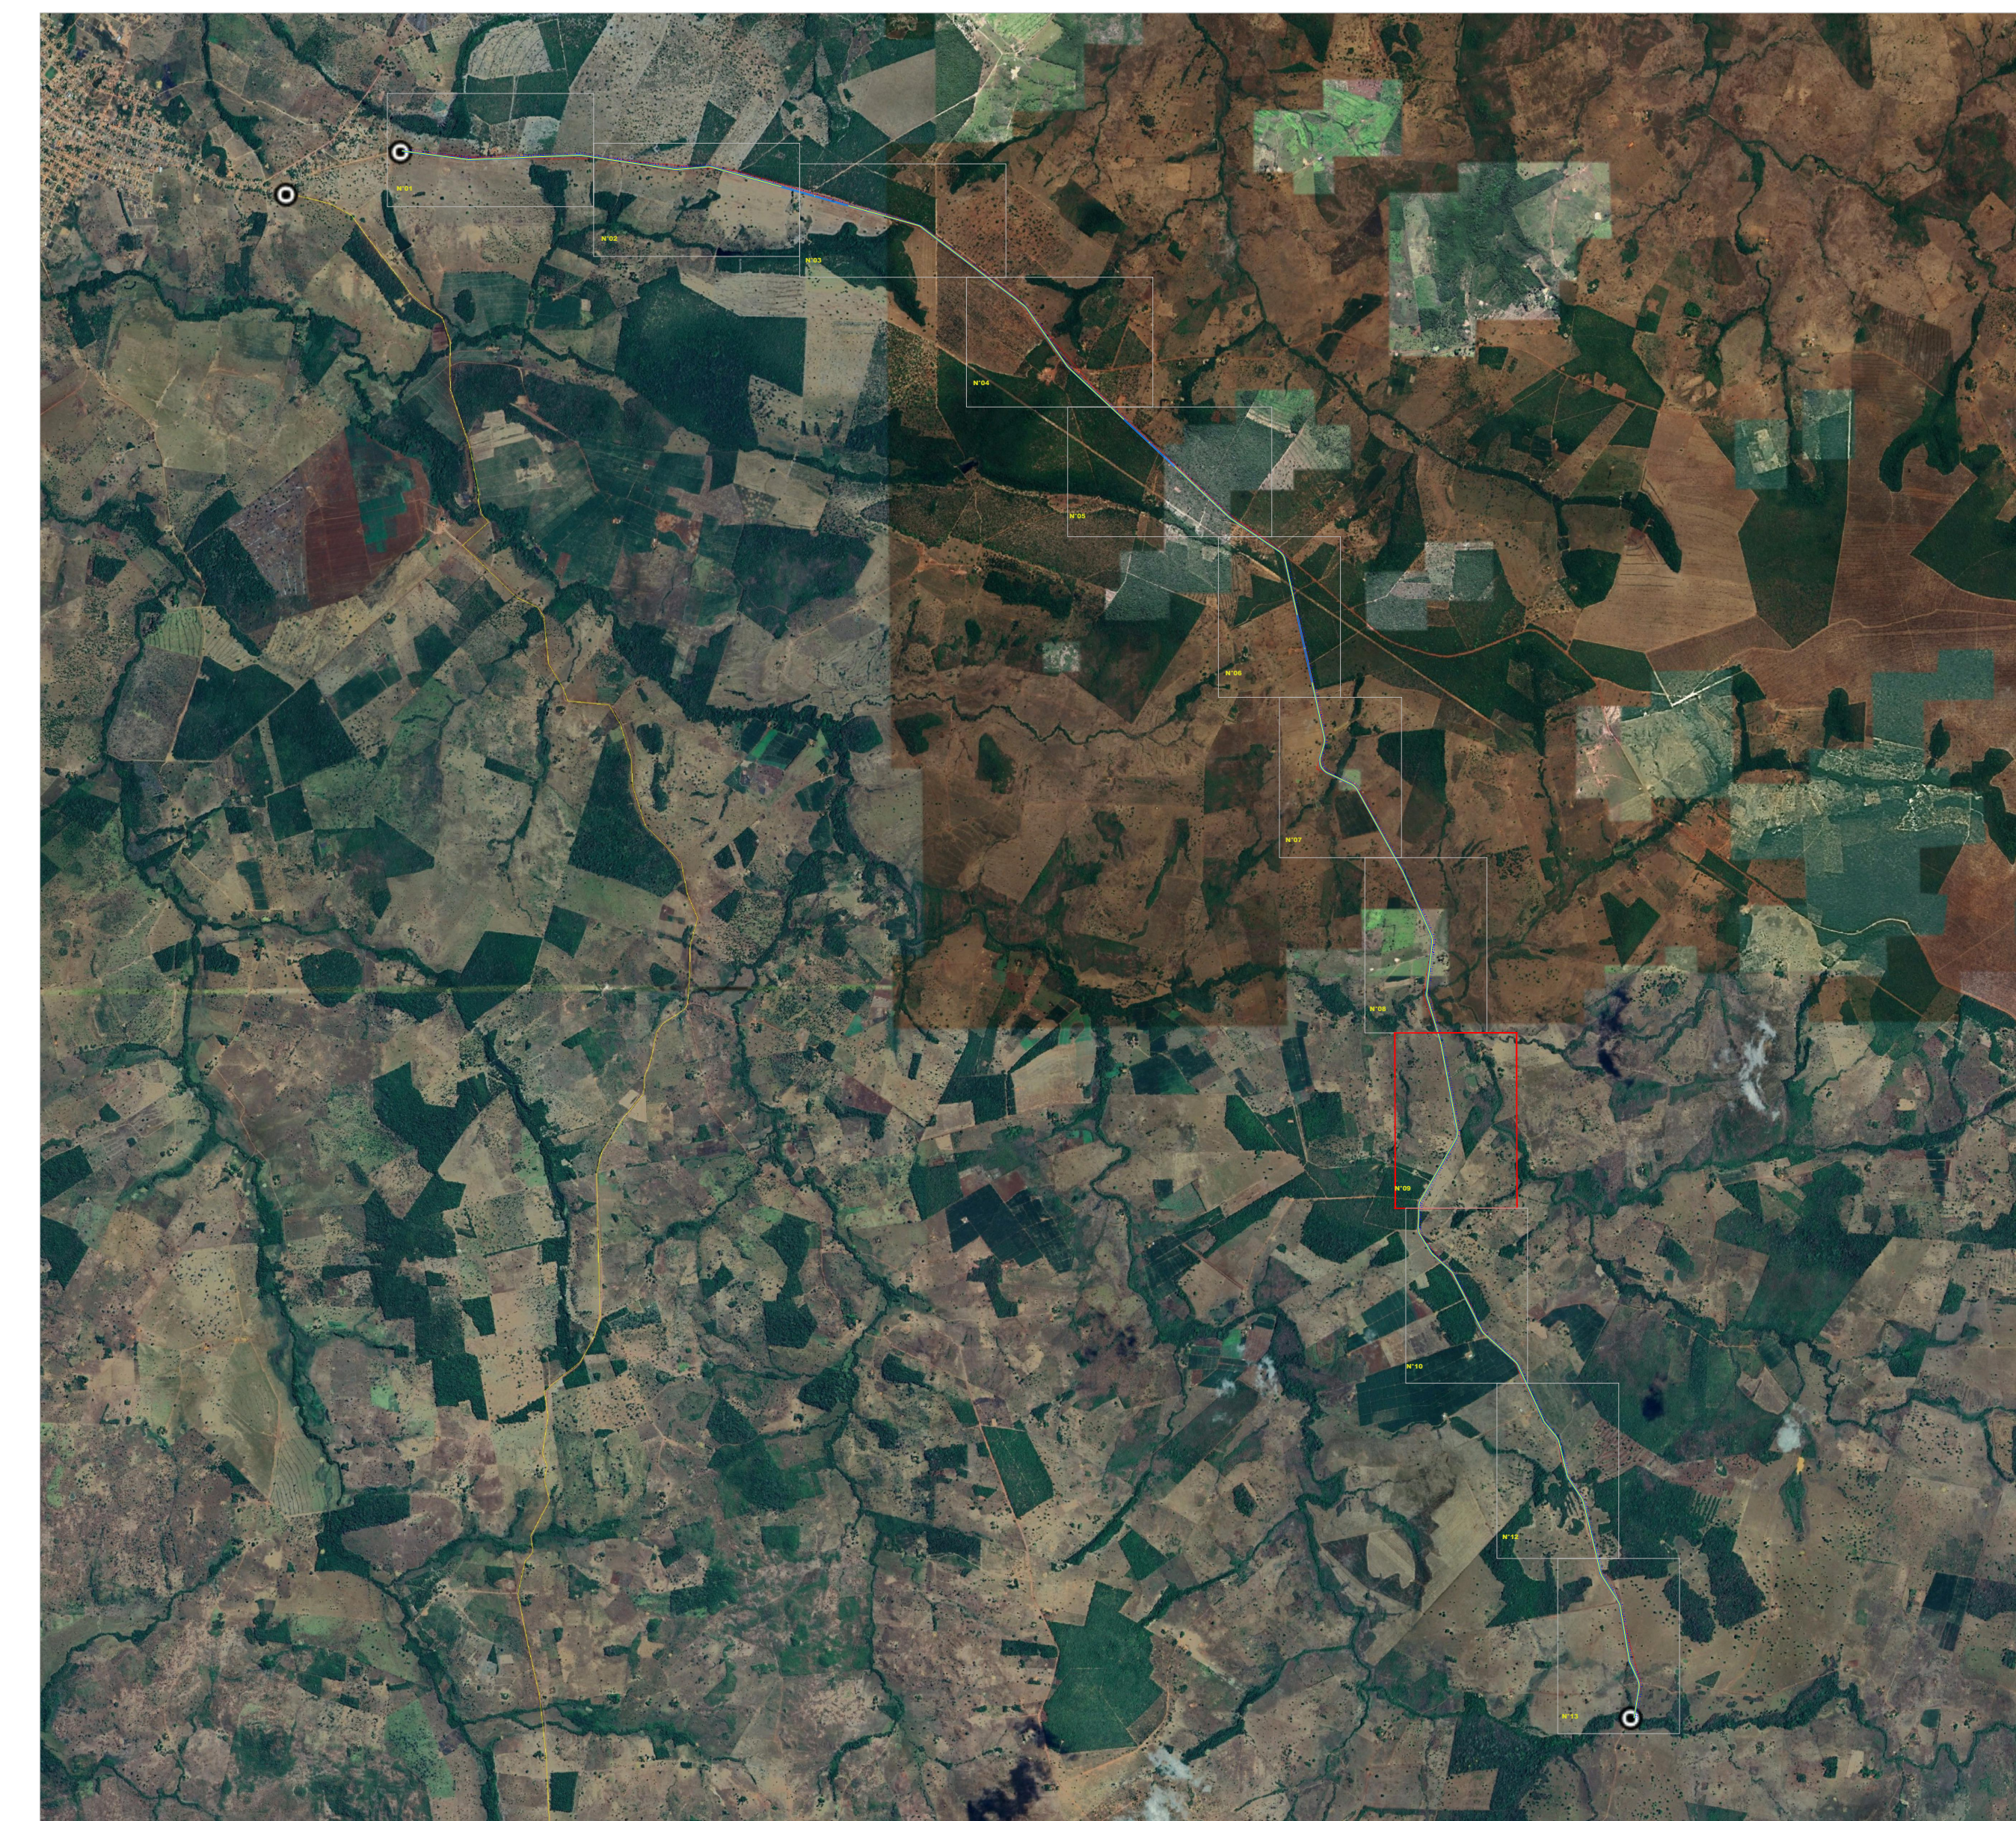
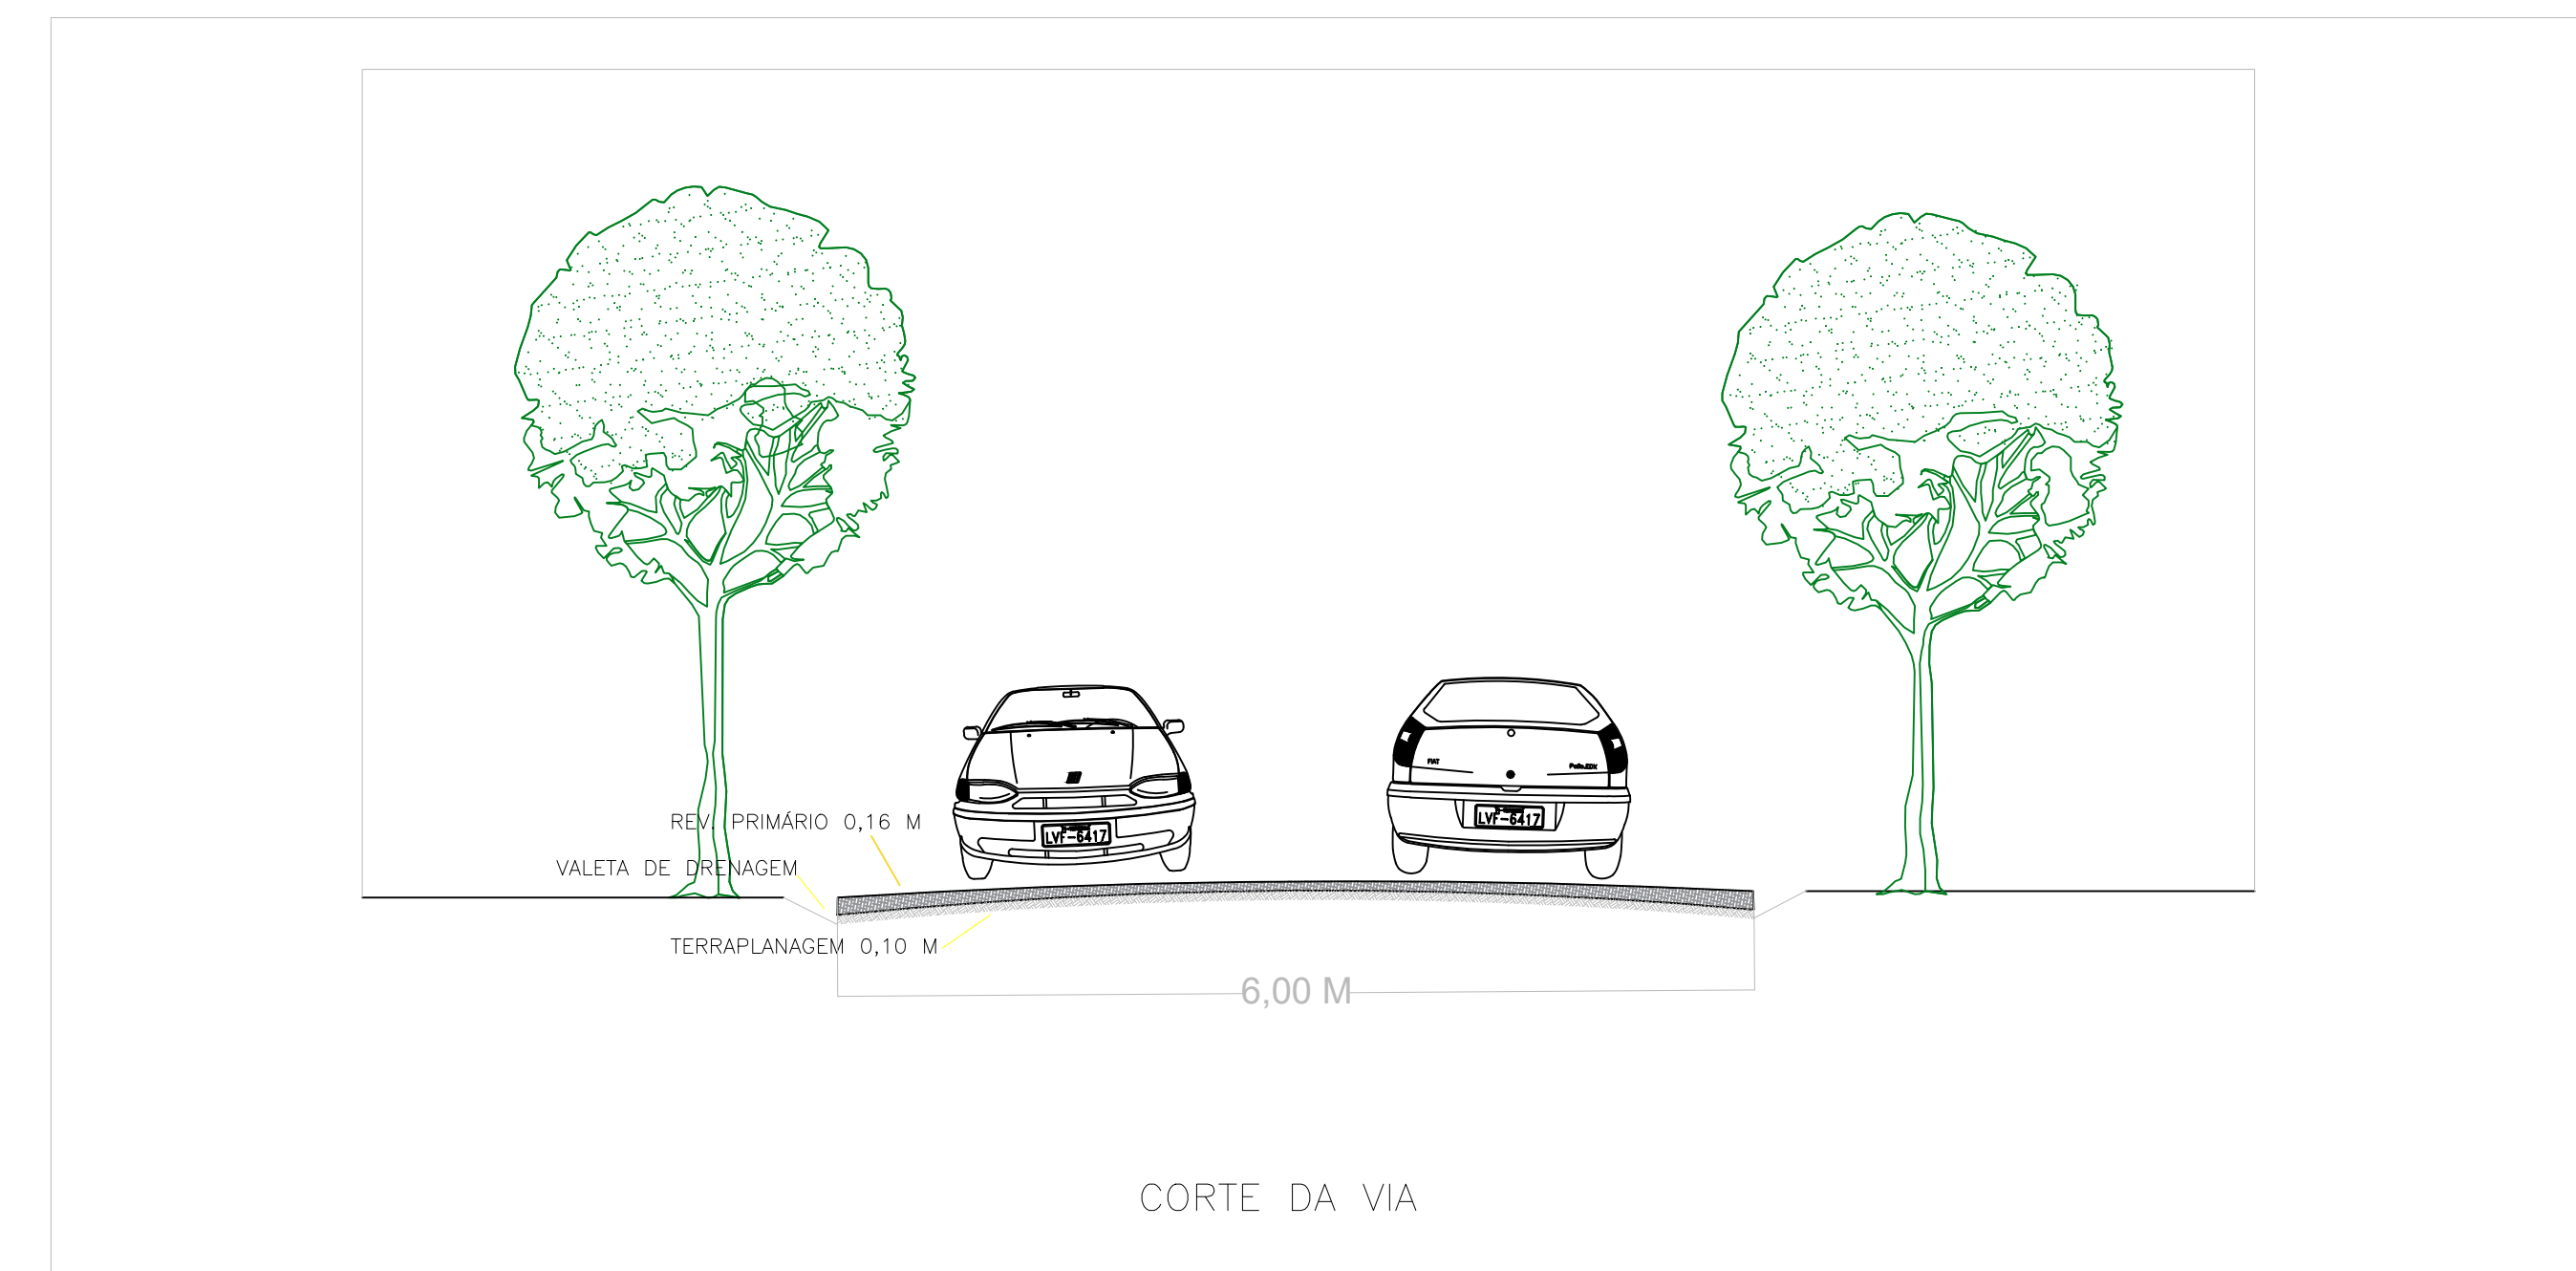
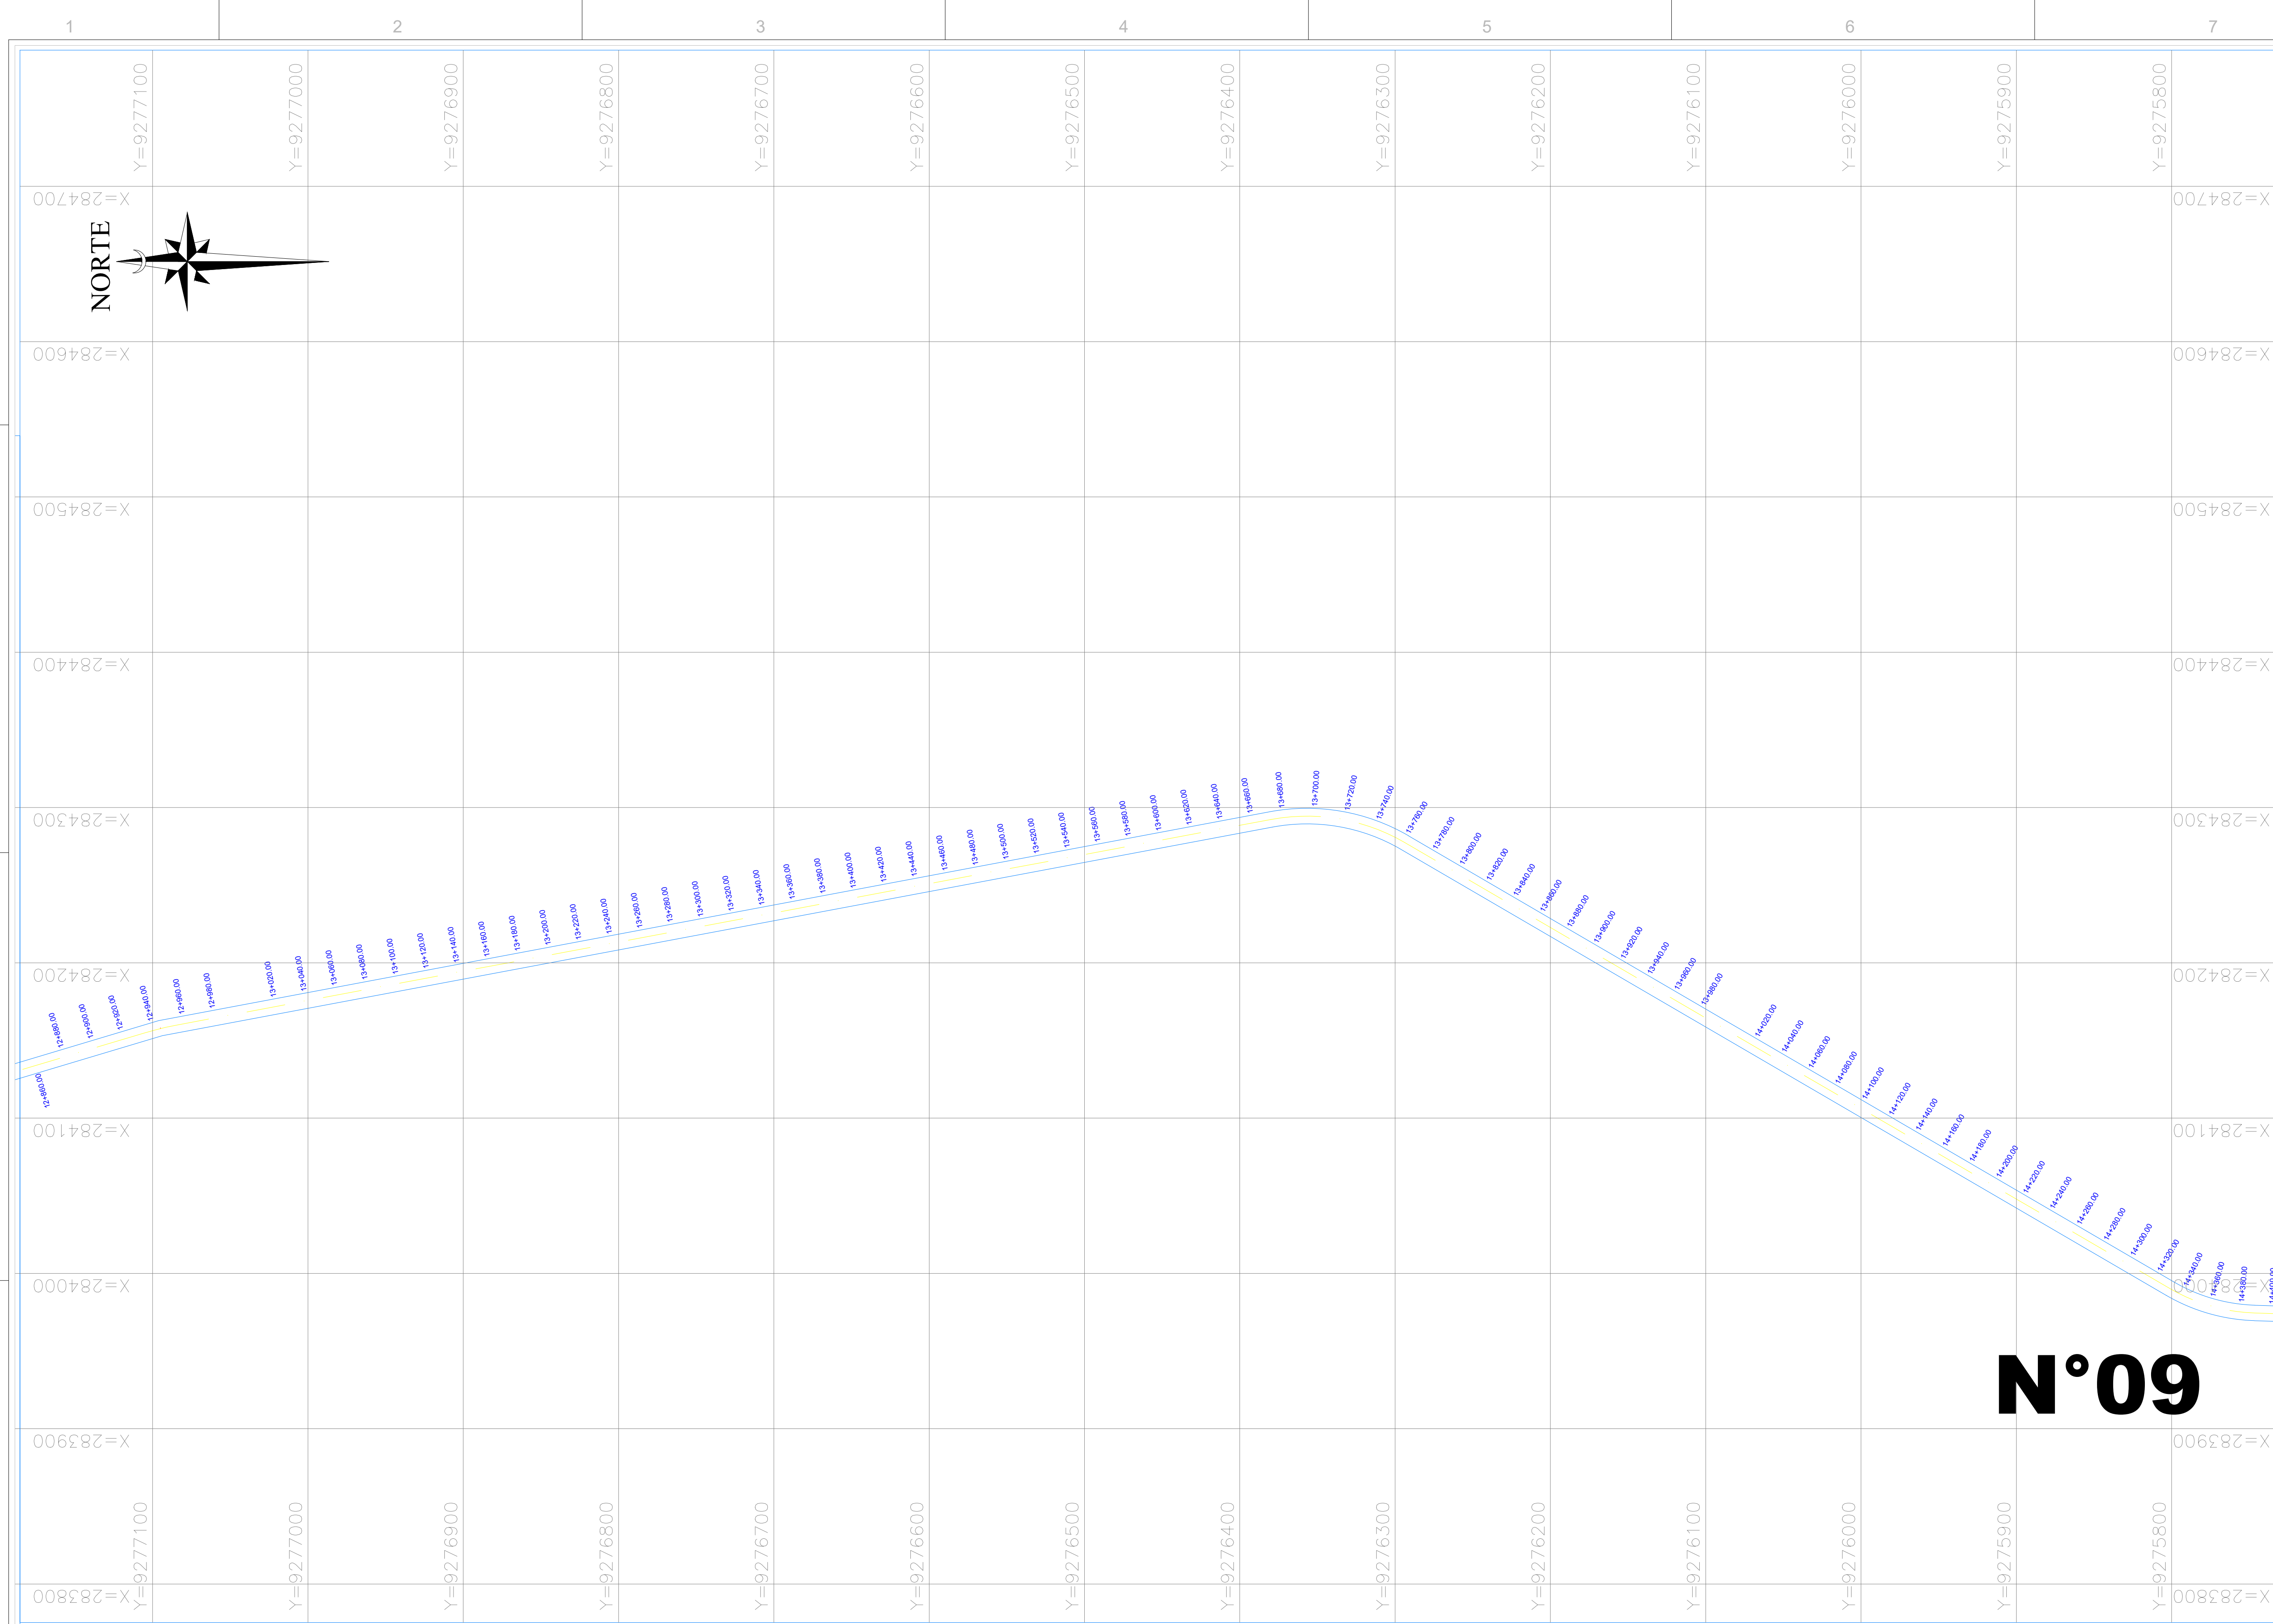


ABAIXO : LEGENDAS - OBSERVAÇÕES - ALTEREÇÕES - REVISÕES - DADOS TÉCNICOS.					
		APROVADO PELO MUNICÍPIO	DADOS TÉCNICOS	DADOS DA ÁREA	
LEGENDAS :		APROVADO PELO MUN. DE SÃO JOÃO DO PARAÍSO	TODAS AS REFERÊNCIAS DE DISTÂNCIA ESTÃO EM METROS	TRECHO_02 PRANCHA_09 ESTACA: 12+860.00 A 14+400.000	PREFEITURA DE SÃO JOÃO DO PARAÍSO Construindo Uma Nova História GABINETE DO PREFEITO MUNICIPAL GESTÃO DE 2025 A 2028 RESPONSÁVEL TÉCNICO: ESCALA 1/50.000 ÁREAS PERÍMETROS DESENHISTA: ALEXANDRE CEZAR DATA 21/01/2025 FOLHA A2 01 001 ARQUIVO É PROIBIDO A REPRODUÇÃO TOTAL OU PARCIAL DESTA PROJETO, SEM A AUTORIZAÇÃO DO PROFISSIONAL RESPONSÁVEL - LEI Nº9610 (19/02/1898) ARTIGO 7º - INCISO X
PROJETO: CORTE DA VIA / DETALHE PERFIL LONGITUDINAL DESCRIÇÃO: RECUPERAÇÃO DE ESTRADA VICINAL LOCAL: SÃO JOÃO DO PARAÍSO - MA CLIENTE / PROPRIETÁRIO / ÓRGÃO: PREFEITURA MUNICIPAL DE SÃO JOÃO DO PARAÍSO-MA					