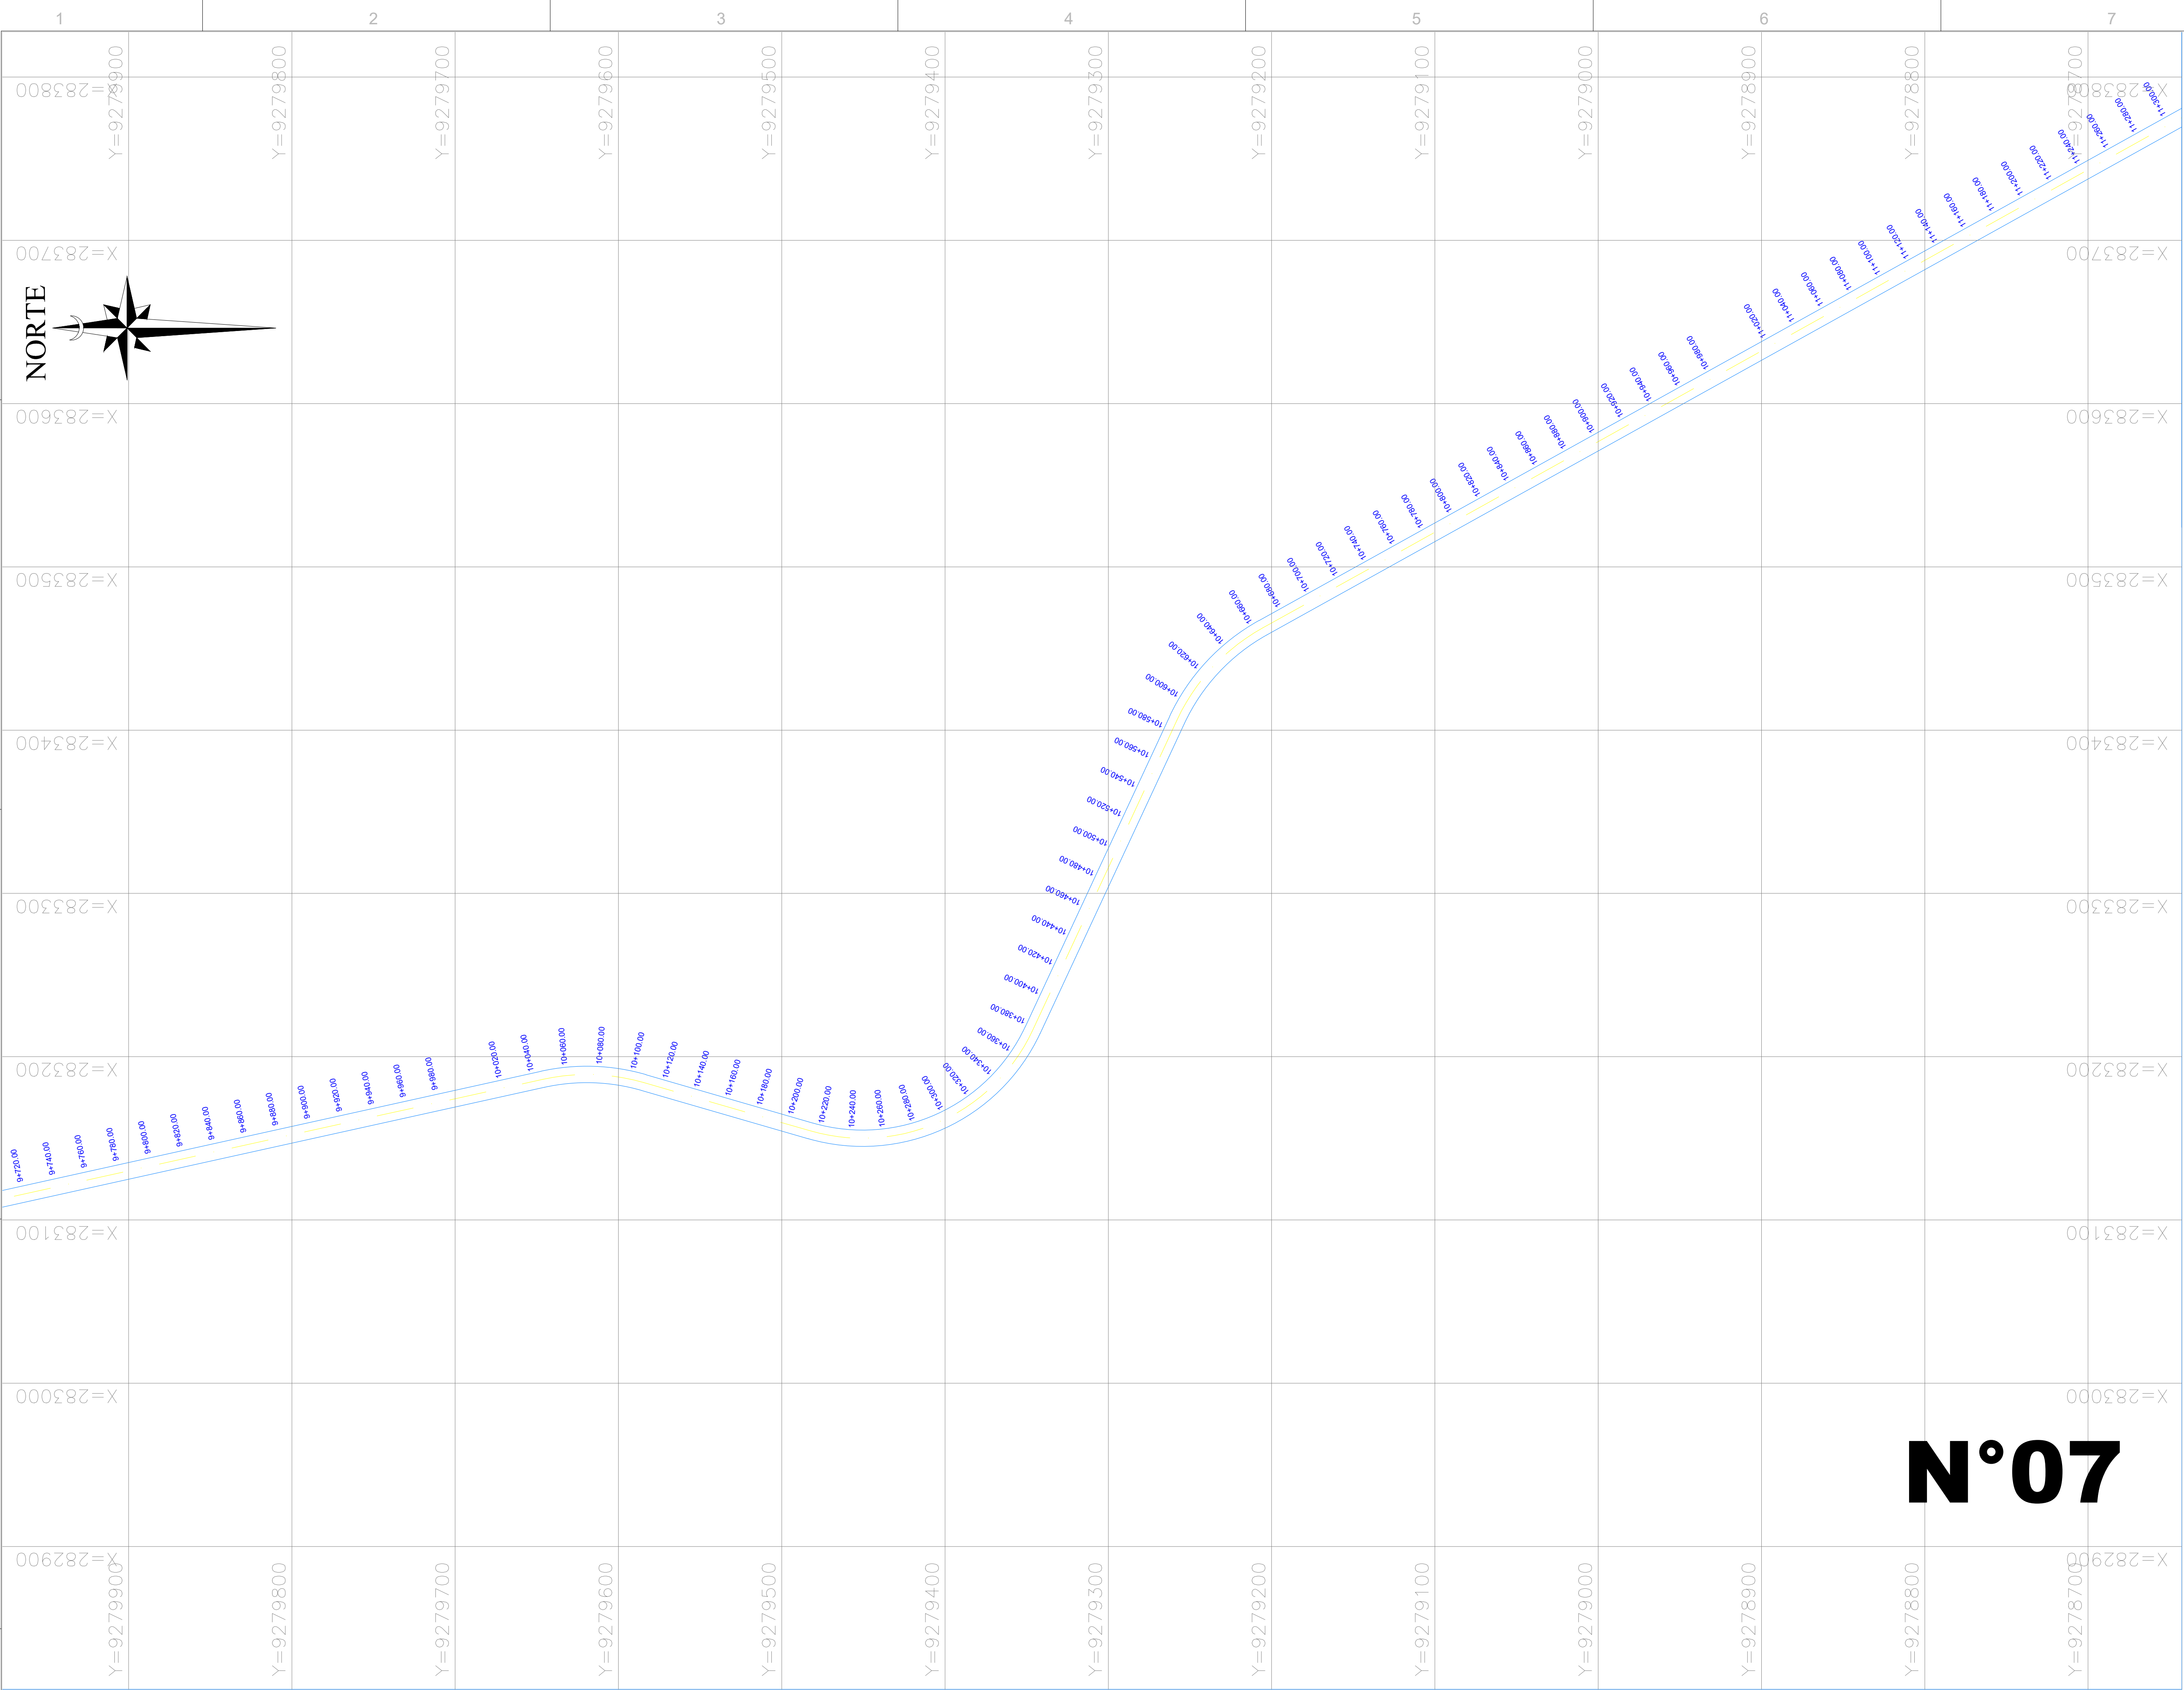


N°07 : 9+700.00 A 11+300.00

ABAIXO : LEGENDAS - OBSERVAÇÕES - ALTEREÇÕES - REVISÕES - DADOS TÉCNICOS - RELATÓRIO TÉCNICO.			
LEGENDAS :		APROVADO PELO MUNICÍPIO	DADOS TÉCNICOS
		APROVADO PELO MUN. DE SÃO JOÃO DO PARAÍSO	TODAS AS REFERÊNCIAS DE DISTÂNCIA ESTÃO EM METROS

PROJETO: CORTE DA VIA / DETALHE PERFIL LONGITUDINAL

DESCRIÇÃO: RECUPERAÇÃO DE ESTRADA VICINAL

LOCAL: SÃO JOÃO DO PARAÍSO - MA

CLIENTE / PROPRIETÁRIO / ÓRGÃO: PREFEITURA MUNICIPAL DE SÃO JOÃO DO PARAÍSO-MA

ESCALA: 1/50.000

ARQUIVO: É PROIBIDO A REPRODUÇÃO TOTAL OU PARCIAL DESTA PROJETO, SEM A AUTORIZAÇÃO DO PROFISSIONAL RESPONSÁVEL - LEI Nº9610 (19/02/1988) ARTIGO 7º - INCISO X

ÁREAS

PERÍMETROS

DESENHISTA: ALEXANDRE CEZAR

DATA: 21/01/2025

FOLHA: A2 01 001