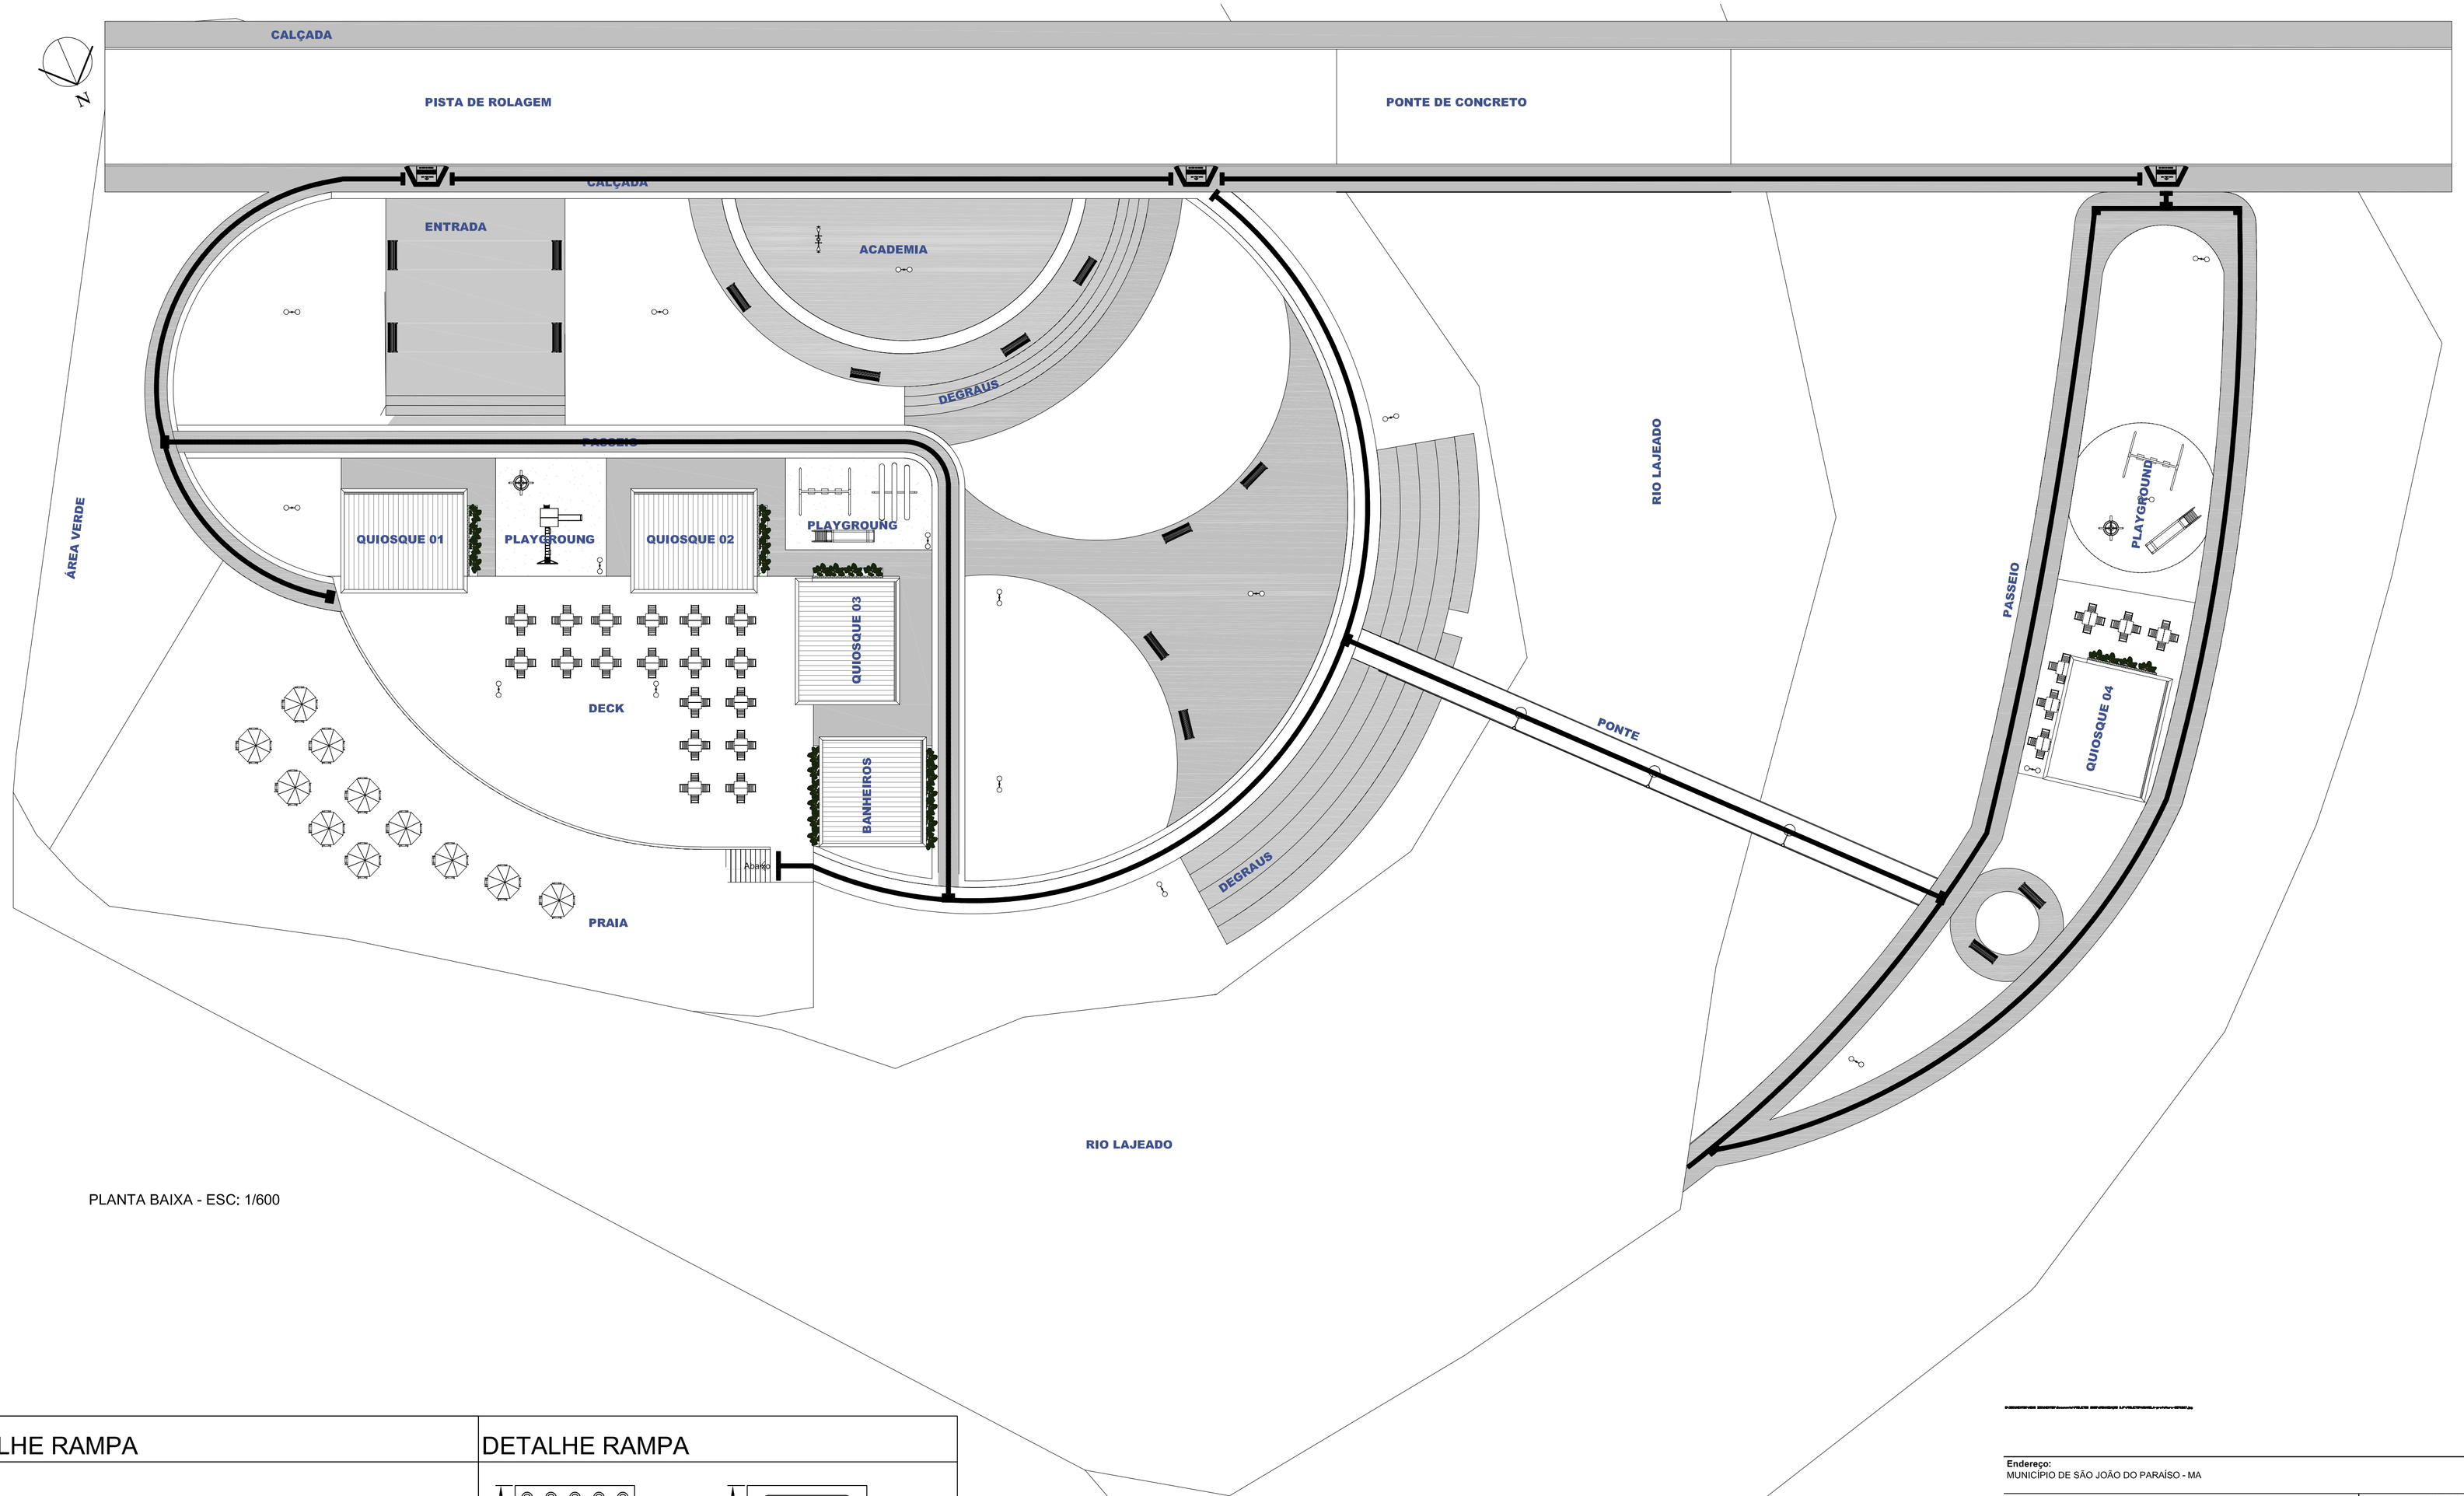

PLANTA BAIXA - ESC: 1/600

DETALHE RAMPA

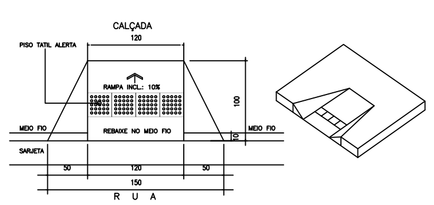

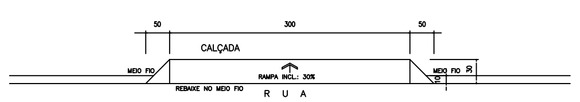

DETALHE RAMPA

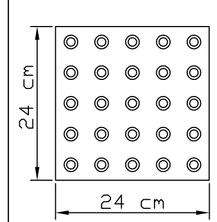

VISTA SUPERIOR PISO

SINALIZAÇÃO TÁTIL ALERTA

ÁREA EXTERNAS:
–PISO TÁTIL ALERTA EM PVC – COR AZUL.
VALIDAR COM FABRICANTE A POSSIBILIDADE DE FAZER A SUA INSTALAÇÃO SOBREPOSTA AO PISO EXISTENTE.
*SUA INSTALAÇÃO DEVE OBEDECER AS ESPECIFICAÇÕES DO FABRICANTE E NBR 09050/2015.
QUANTIDADE: 1.900 UN

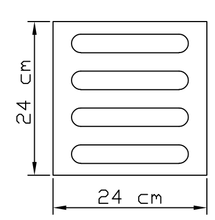

VISTA SUPERIOR PISO

SINALIZAÇÃO TÁTIL DIRECIONAL

ÁREA EXTERNAS:
–PISO TÁTIL DIRECIONAL EM PVC – COR AZUL.
VALIDAR COM FABRICANTE A POSSIBILIDADE DE FAZER A SUA INSTALAÇÃO SOBREPOSTA AO PISO EXISTENTE.
*SUA INSTALAÇÃO DEVE OBEDECER AS ESPECIFICAÇÕES DO FABRICANTE E NBR 09050/2015.
QUANTIDADE: 78 UN

Endereço:
MUNICÍPIO DE SÃO JOÃO DO PARAÍSO - MA

QUADRO DE ÁREAS

TERRENO: Indefinido

ÁREA CONSTRUÍDA: 236,77 m²

Lenilson Silva Mendes
Portaria 004d/2025

Lenilson Silva Mendes
CREA-nº 1119497922MA

LENILSON SILVA MENDES:60875126324
Assinado de forma digital por LENILSON SILVA MENDES:60875126324
Dados: 2026.01.29 08:20:17 -03'00'

Cliente:
MUNICIPIO DE SÃO JOÃO DO PARAÍSO - CNPJ:01.597.629/0001-23

Título do projeto:
ACESSIBILIDADE - ORLA SÃO JOÃO DO PARAÍSO

Nº RRT projeto:	Nº RRT Execução:	Data:	Projetista:	Desenhista:
00000	0000	04/11/2025	Lenilson Silva Mendes CREA-nº 1119497922MA	Lenilson Silva Mendes CREA-nº 1119497922MA
Folha:		**Escala:**	**Disciplina:**	**Etapa / Revisão:**
FL 01 / FL 01		INDICADA		

Conteúdo:
PLANTA BAIXA