


DETALHE 01 - ESC: 1/100

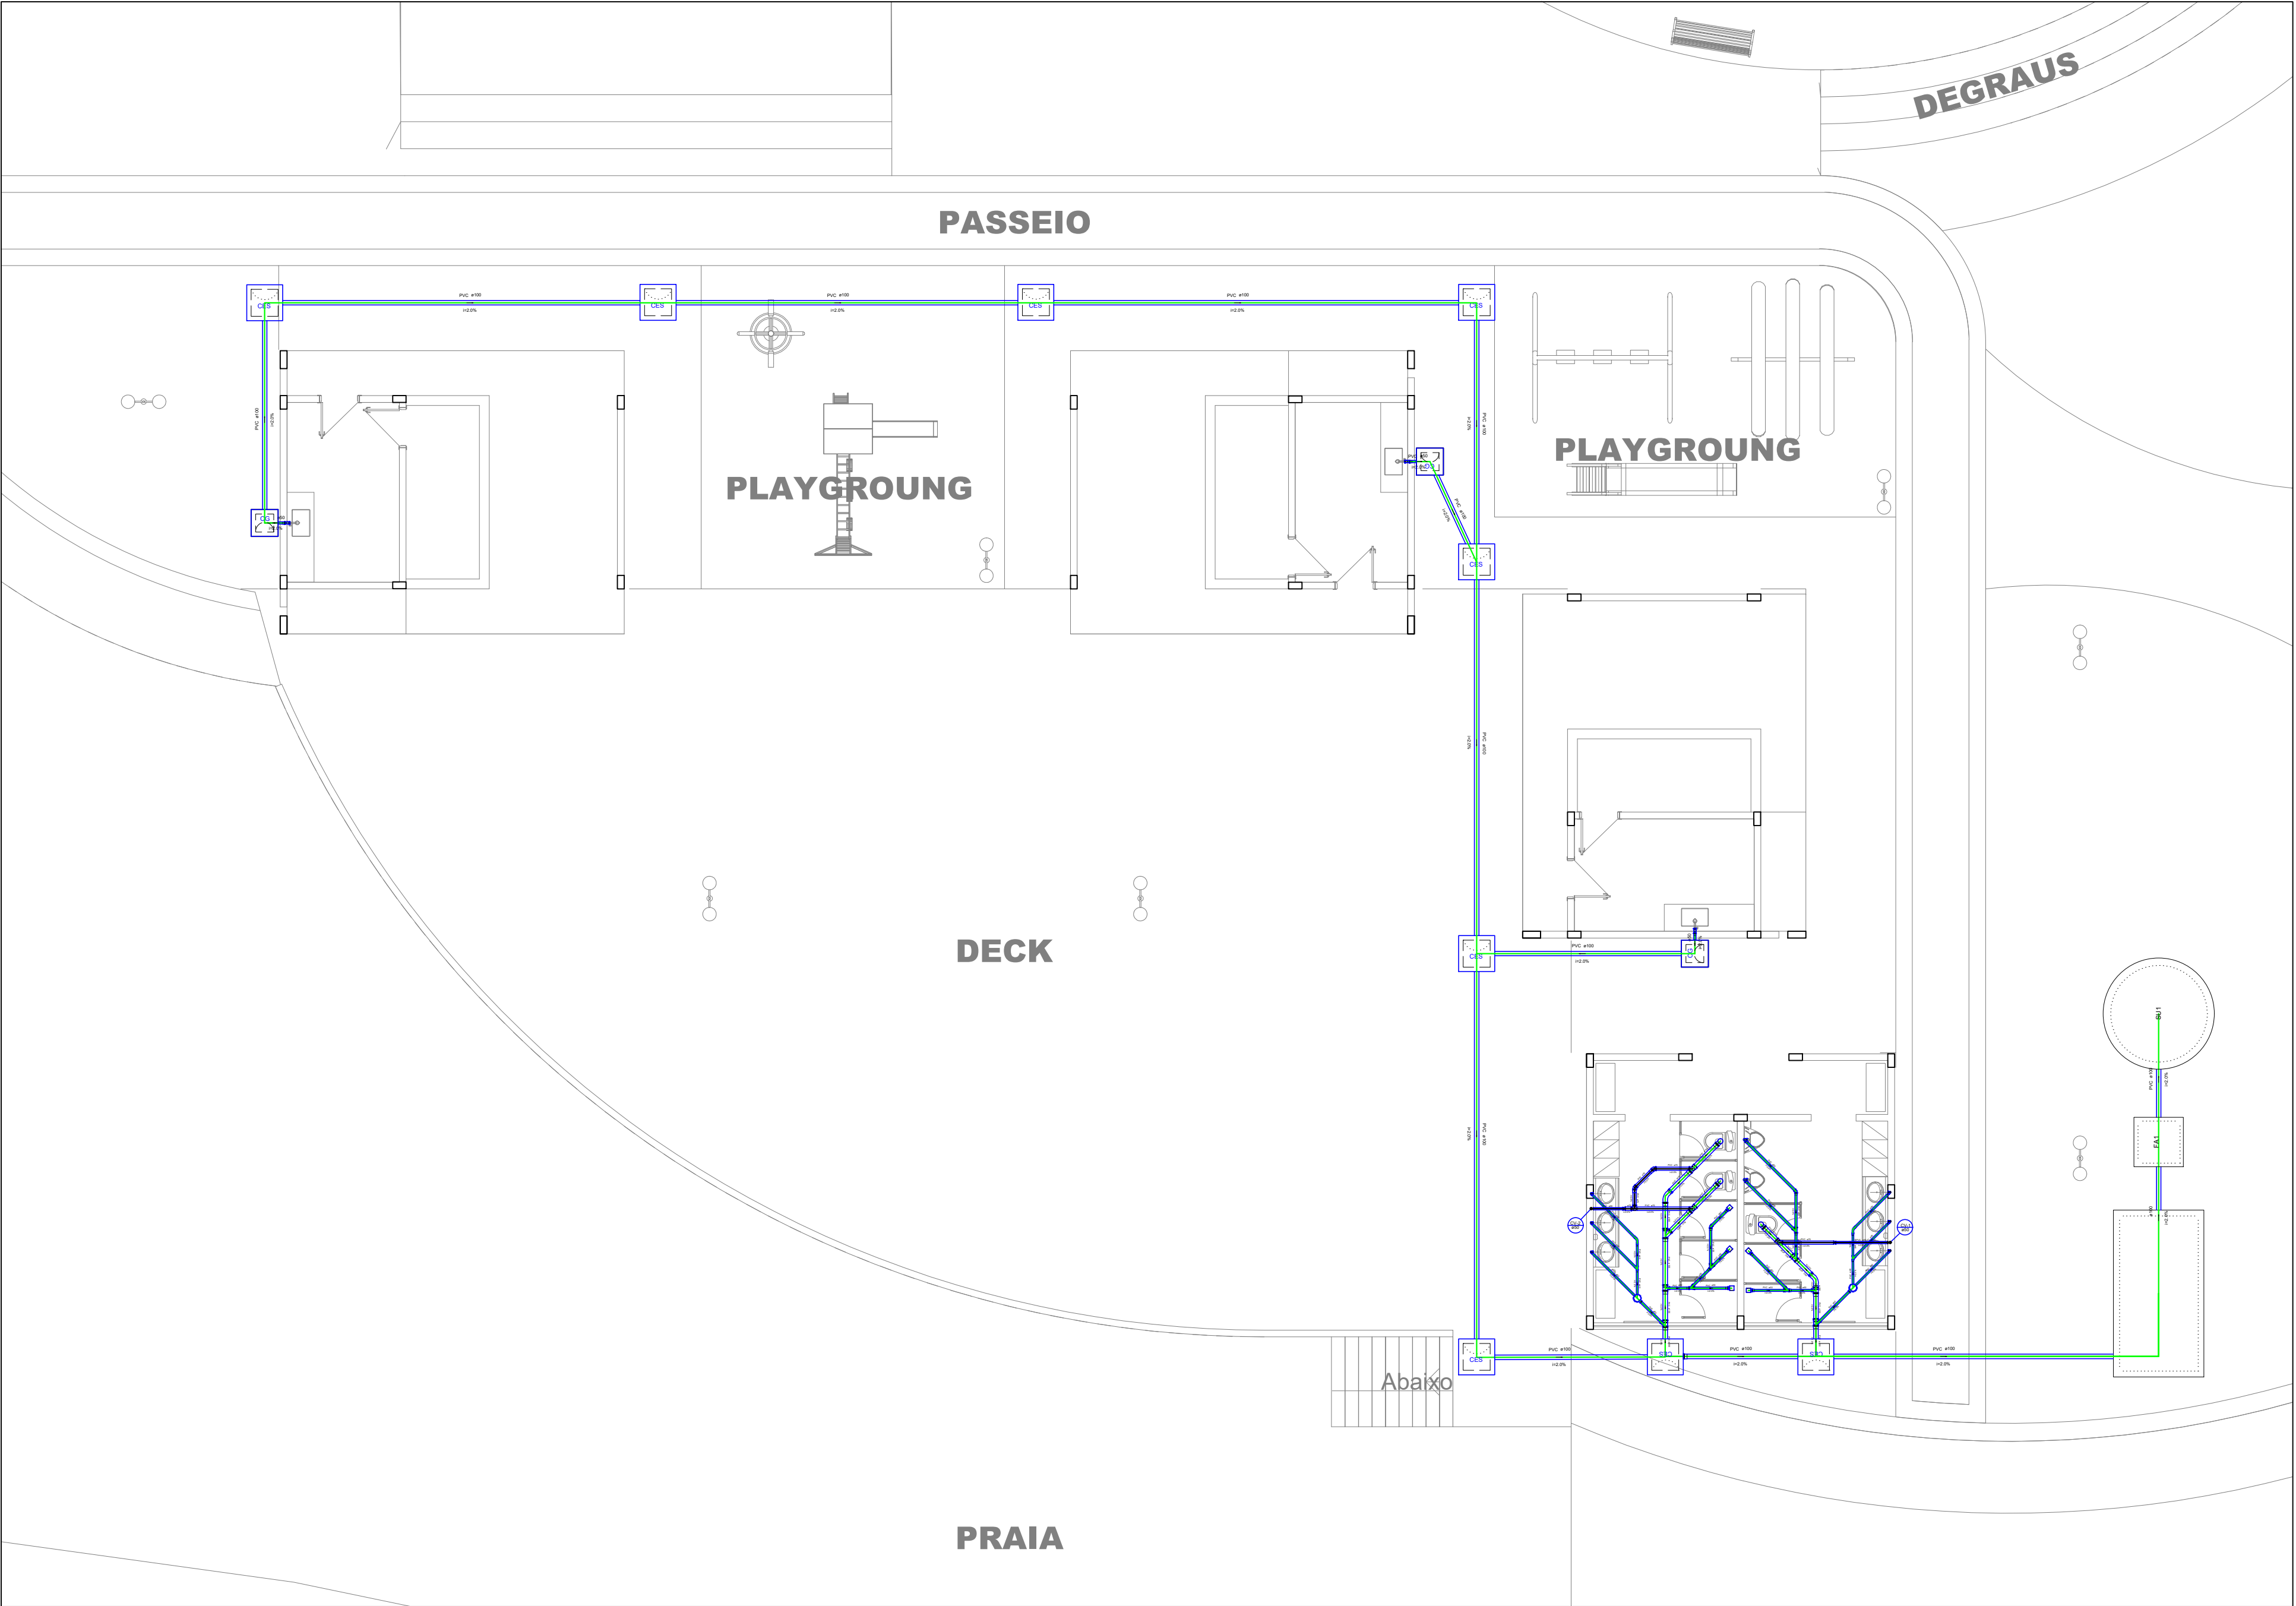

DETALHE 02 - ESC: 1/100

**Legenda**

- Caixa Sifonada
- Caixa Inspeção Esgoto Sifonada
- Curva 45 Longa para Esgoto Sanitário
- Curva 45 longa Amarelo
- Joelho 45
- Junção simples
- Lavatório de Uso Geral
- Mictório de Caixa de Descarga DN 50mm
- Raios pluviais
- Ramais de Ventilação
- Redução excêntrica- superior
- Te sanitário
- Vaso Sanitário c/ curva 90°



Endereço:  
MUNICÍPIO DE SÃO JOÃO DO PARAÍSO - MA

Lenilson Silva Mendes  
Portaria 0040/2025

Lenilson Silva Mendes  
CREA-nº 111949/922MA

Ciente:  
MUNICÍPIO DE SÃO JOÃO DO PARAÍSO - CNPJ:01.597.629/0001-23

Título do projeto:  
SANITÁRIO - ORLA SÃO JOÃO DO PARAÍSO

Nº RRT projeto:	Nº RRT Execução:	Data:	Projeta:	Desenhista:
00000	0000	04/11/2025	Lenilson Silva Mendes CREA-nº 111949/922MA	Lenilson Silva Mendes CREA-nº 111949/922MA
Folha:	Escala:	Disciplina:	Etapas / Revisão:	
FL 02 / FL 03	INDICADA			
	Conteúdo:			
	DETALHES			