



3 Section 0  
1 : 50

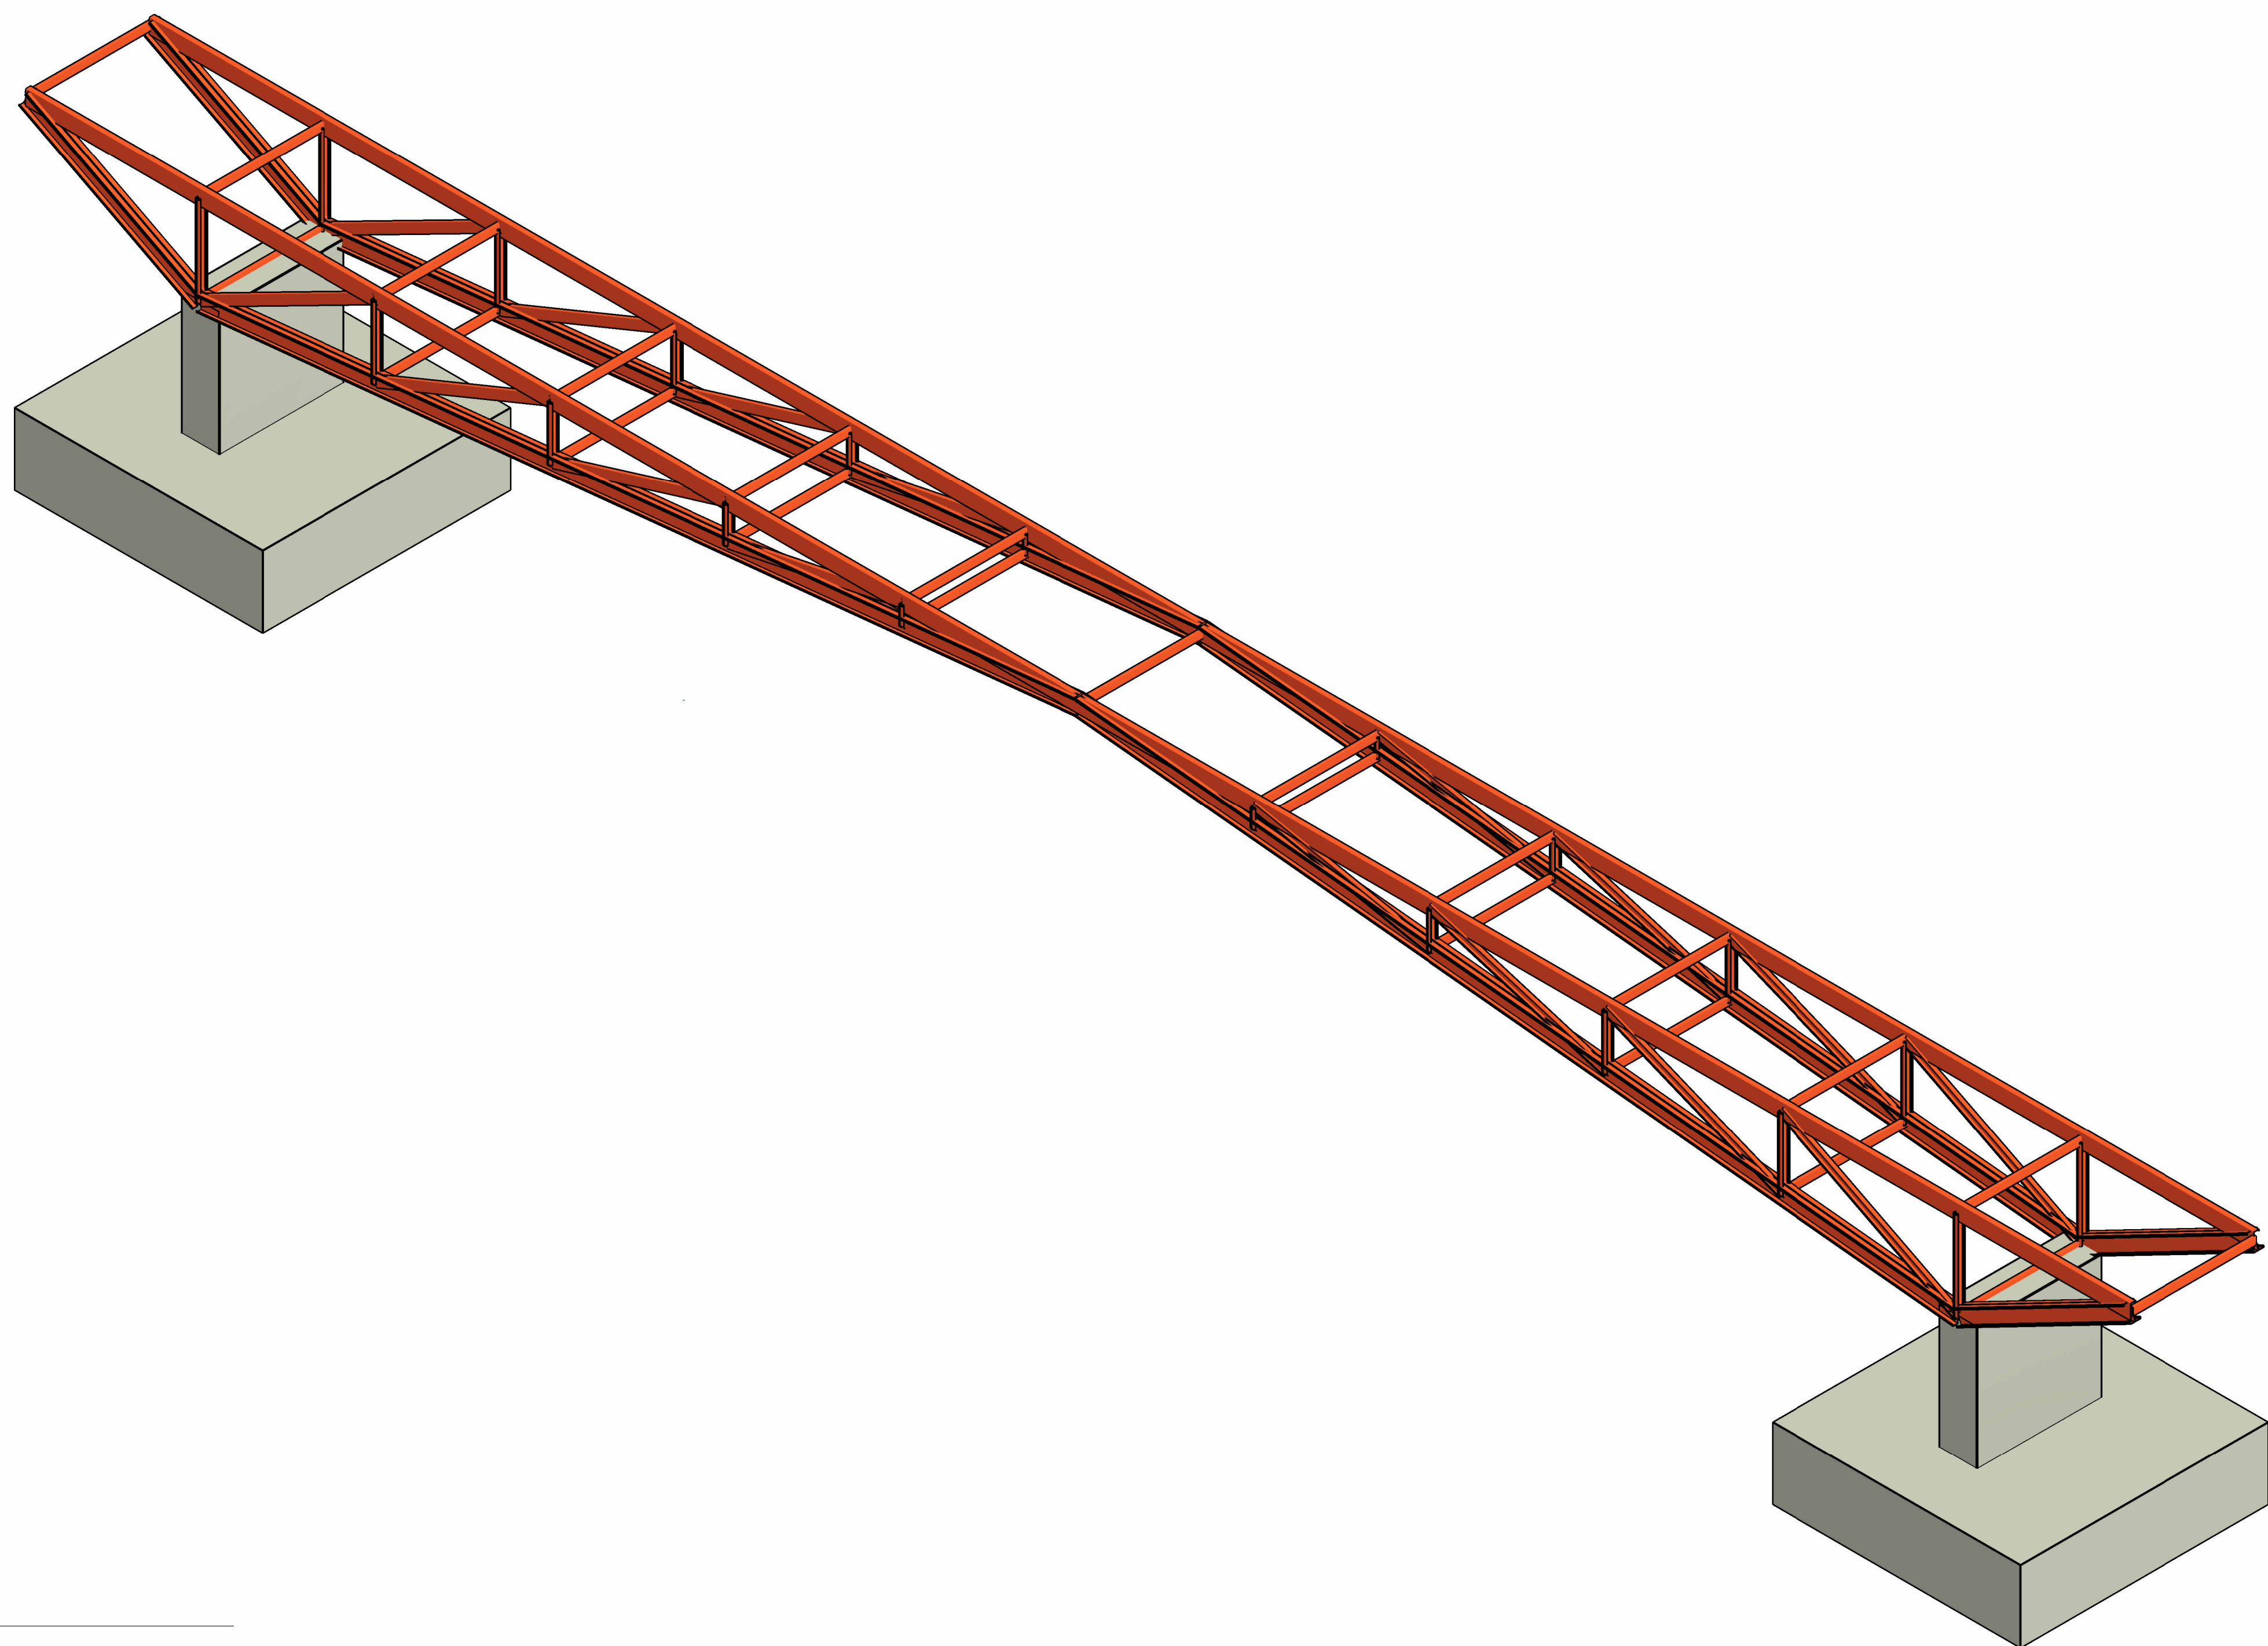

1 {3D}

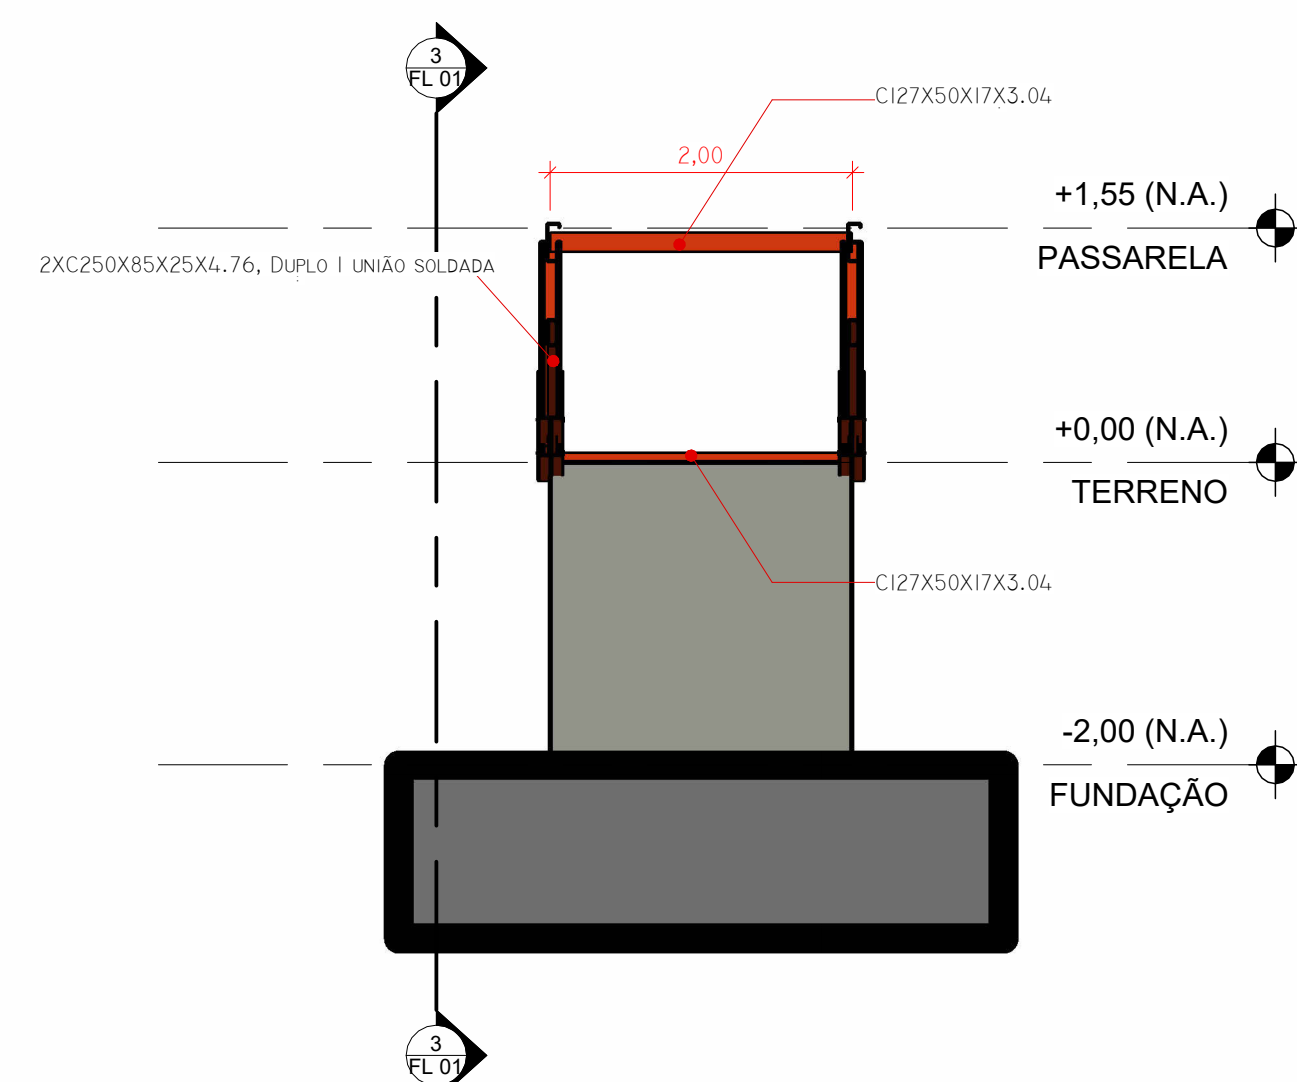

2 Section 1  
1 : 50



Endereço:  
MUNICÍPIO DE SÃO JOÃO DO PARAÍSO - MA

Lenilson Silva Mendes  
Portaria 004d/2025

Lenilson Silva Mendes  
CREA-nº 1119497922MA

Ciente:  
MUNICÍPIO DE SÃO JOÃO DO PARAÍSO - CNPJ:01.597.629/0001-23

Título do projeto:  
ESTRUTURAL - PASSARELA ORLA SÃO JOÃO DO PARAÍSO

Nº RRT projeto:	Nº RRT Execução:	Data:	Projeta:	Desenhista:
0000	0000	04/11/2025	Lenilson Silva Mendes CREA-nº 1119497922MA	Lenilson Silva Mendes CREA-nº 1119497922MA
Folha:	Escala:	Disciplina:	Etapas / Revisão:	
FL 01 / FL 02	1 : 50	ESTRUTURAL		

Conteúdo:  
ESTRUTURA METÁLICA PASSARELA