



3 Section 0
1 : 50

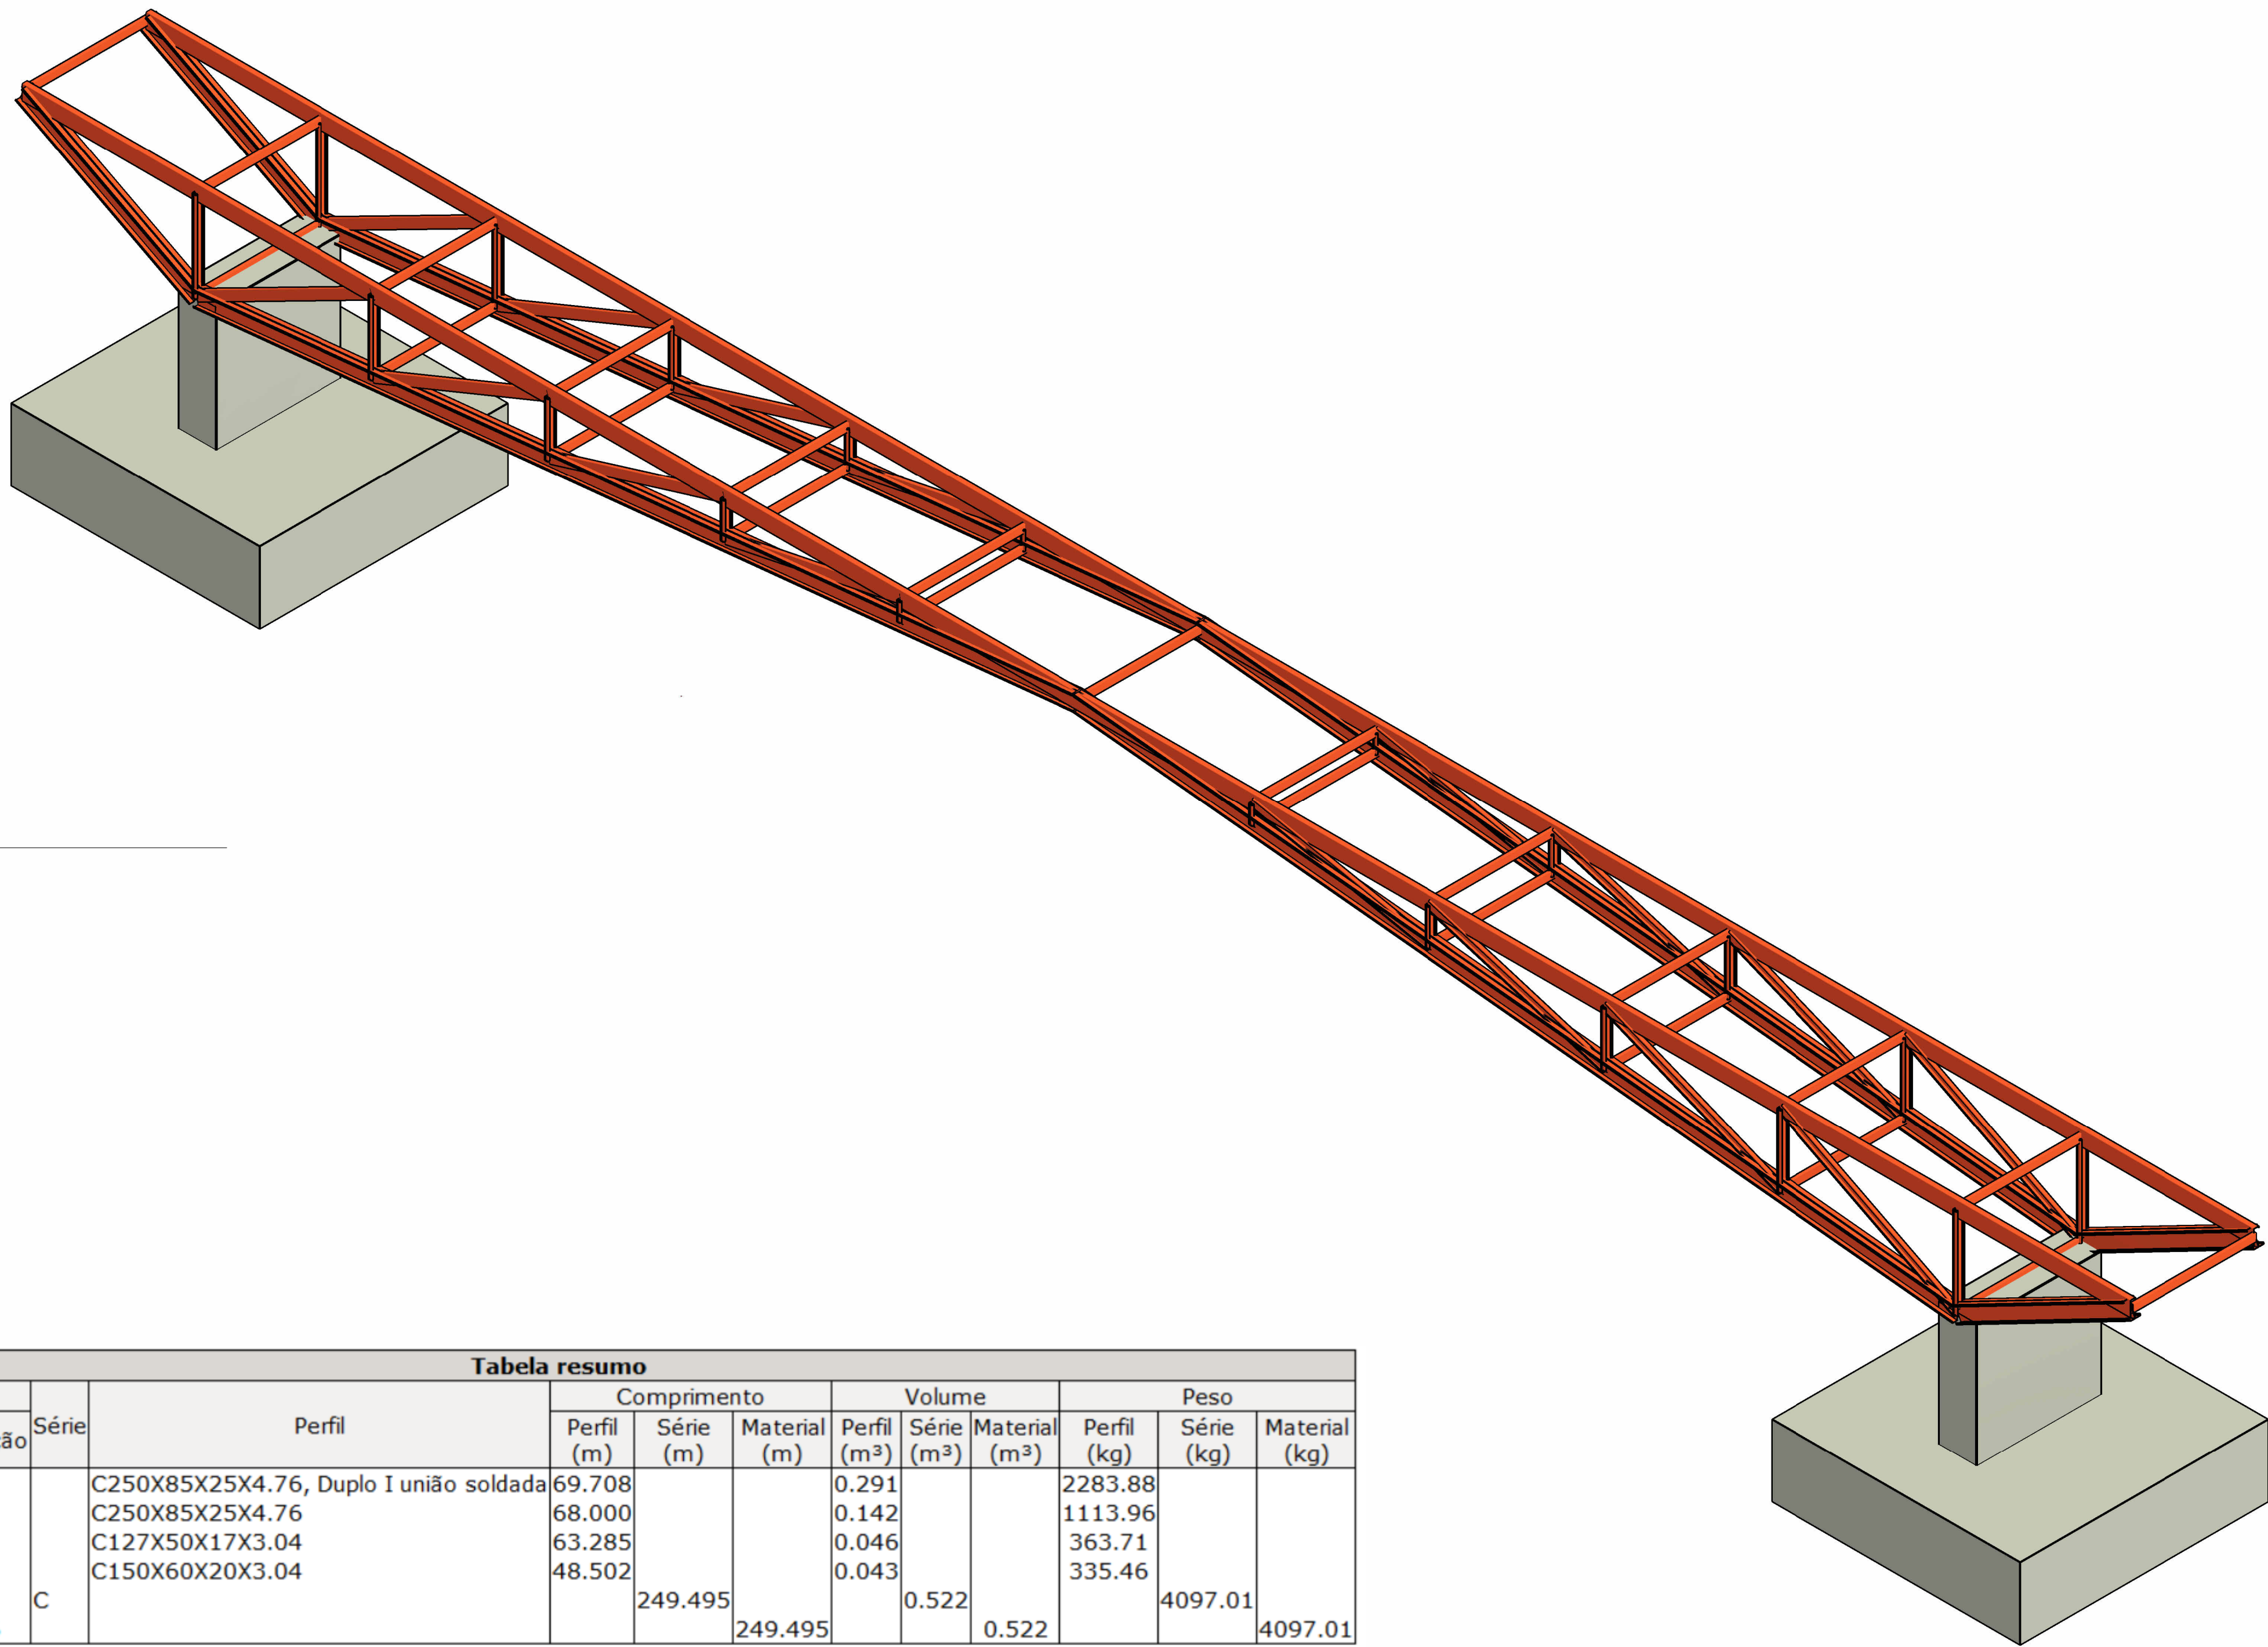

1 {3D}

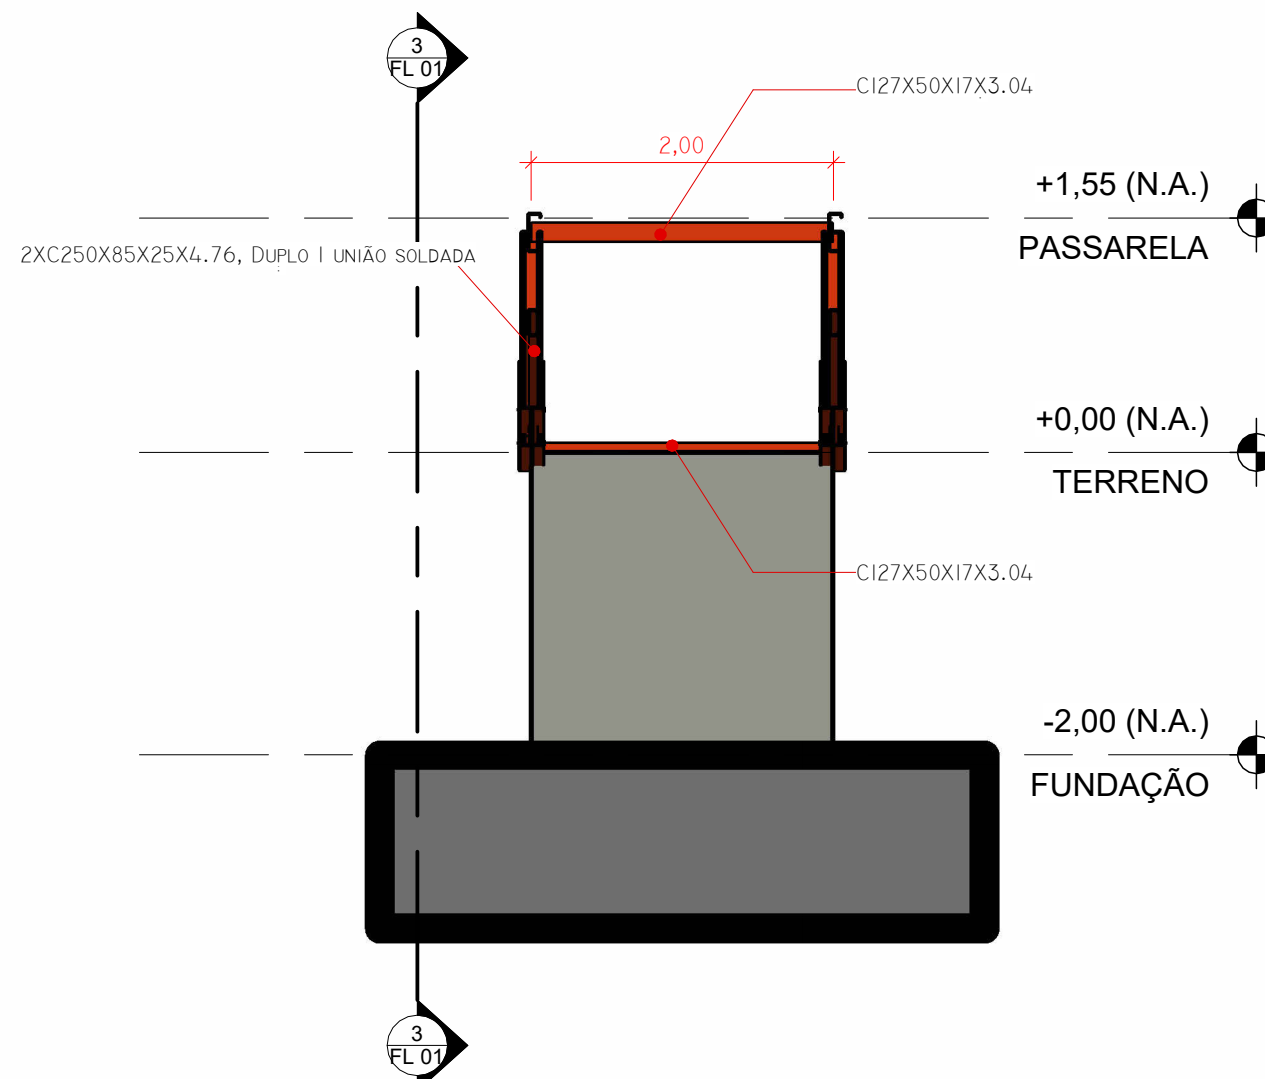

2 Section 1
1 : 50

Tabela resumo											
Material		Série	Perfil	Comprimento			Volume			Peso	
Tipo	Designação			Perfil (m)	Série (m)	Material (m)	Perfil (m³)	Série (m³)	Material (m³)	Perfil (kg)	Série (kg)
Aço dobrado	CF-26	C	C250X85X25X4.76, Duplo I união soldada	69.708	249.495	249.495	0.291	0.522	0.522	2283.88	4097.01
			C250X85X25X4.76	68.000			0.142			1113.96	
			C127X50X17X3.04	63.285			0.046			363.71	
			C150X60X20X3.04	48.502			0.043			335.46	



Endereço:
MUNICÍPIO DE SÃO JOÃO DO PARAÍSO - MA

Lenilson Silva Mendes
Portaria 004d/2025

Lenilson Silva Mendes
CREA nº 1119497922MA

Cliente:
MUNICÍPIO DE SÃO JOÃO DO PARAÍSO - CNPJ.01.597.629/0001-23

Título do projeto:
ESTRUTURAL - PASSARELA ORLA SÃO JOÃO DO PARAÍSO

Nº RRT projeto:	Nº RRT Execução:	Data:	Projeta:	Desenhista:
00000	0000	04/11/2025	Lenilson Silva Mendes CREA nº 1119497922MA	Lenilson Silva Mendes CREA nº 1119497922MA
Folha:	Escala:	Disciplina:	Etapa / Revisão:	
FL 01 / FL 02	1 : 50	ESTRUTURAL		

Conteúdo:
ESTRUTURA METÁLICA PASSARELA