


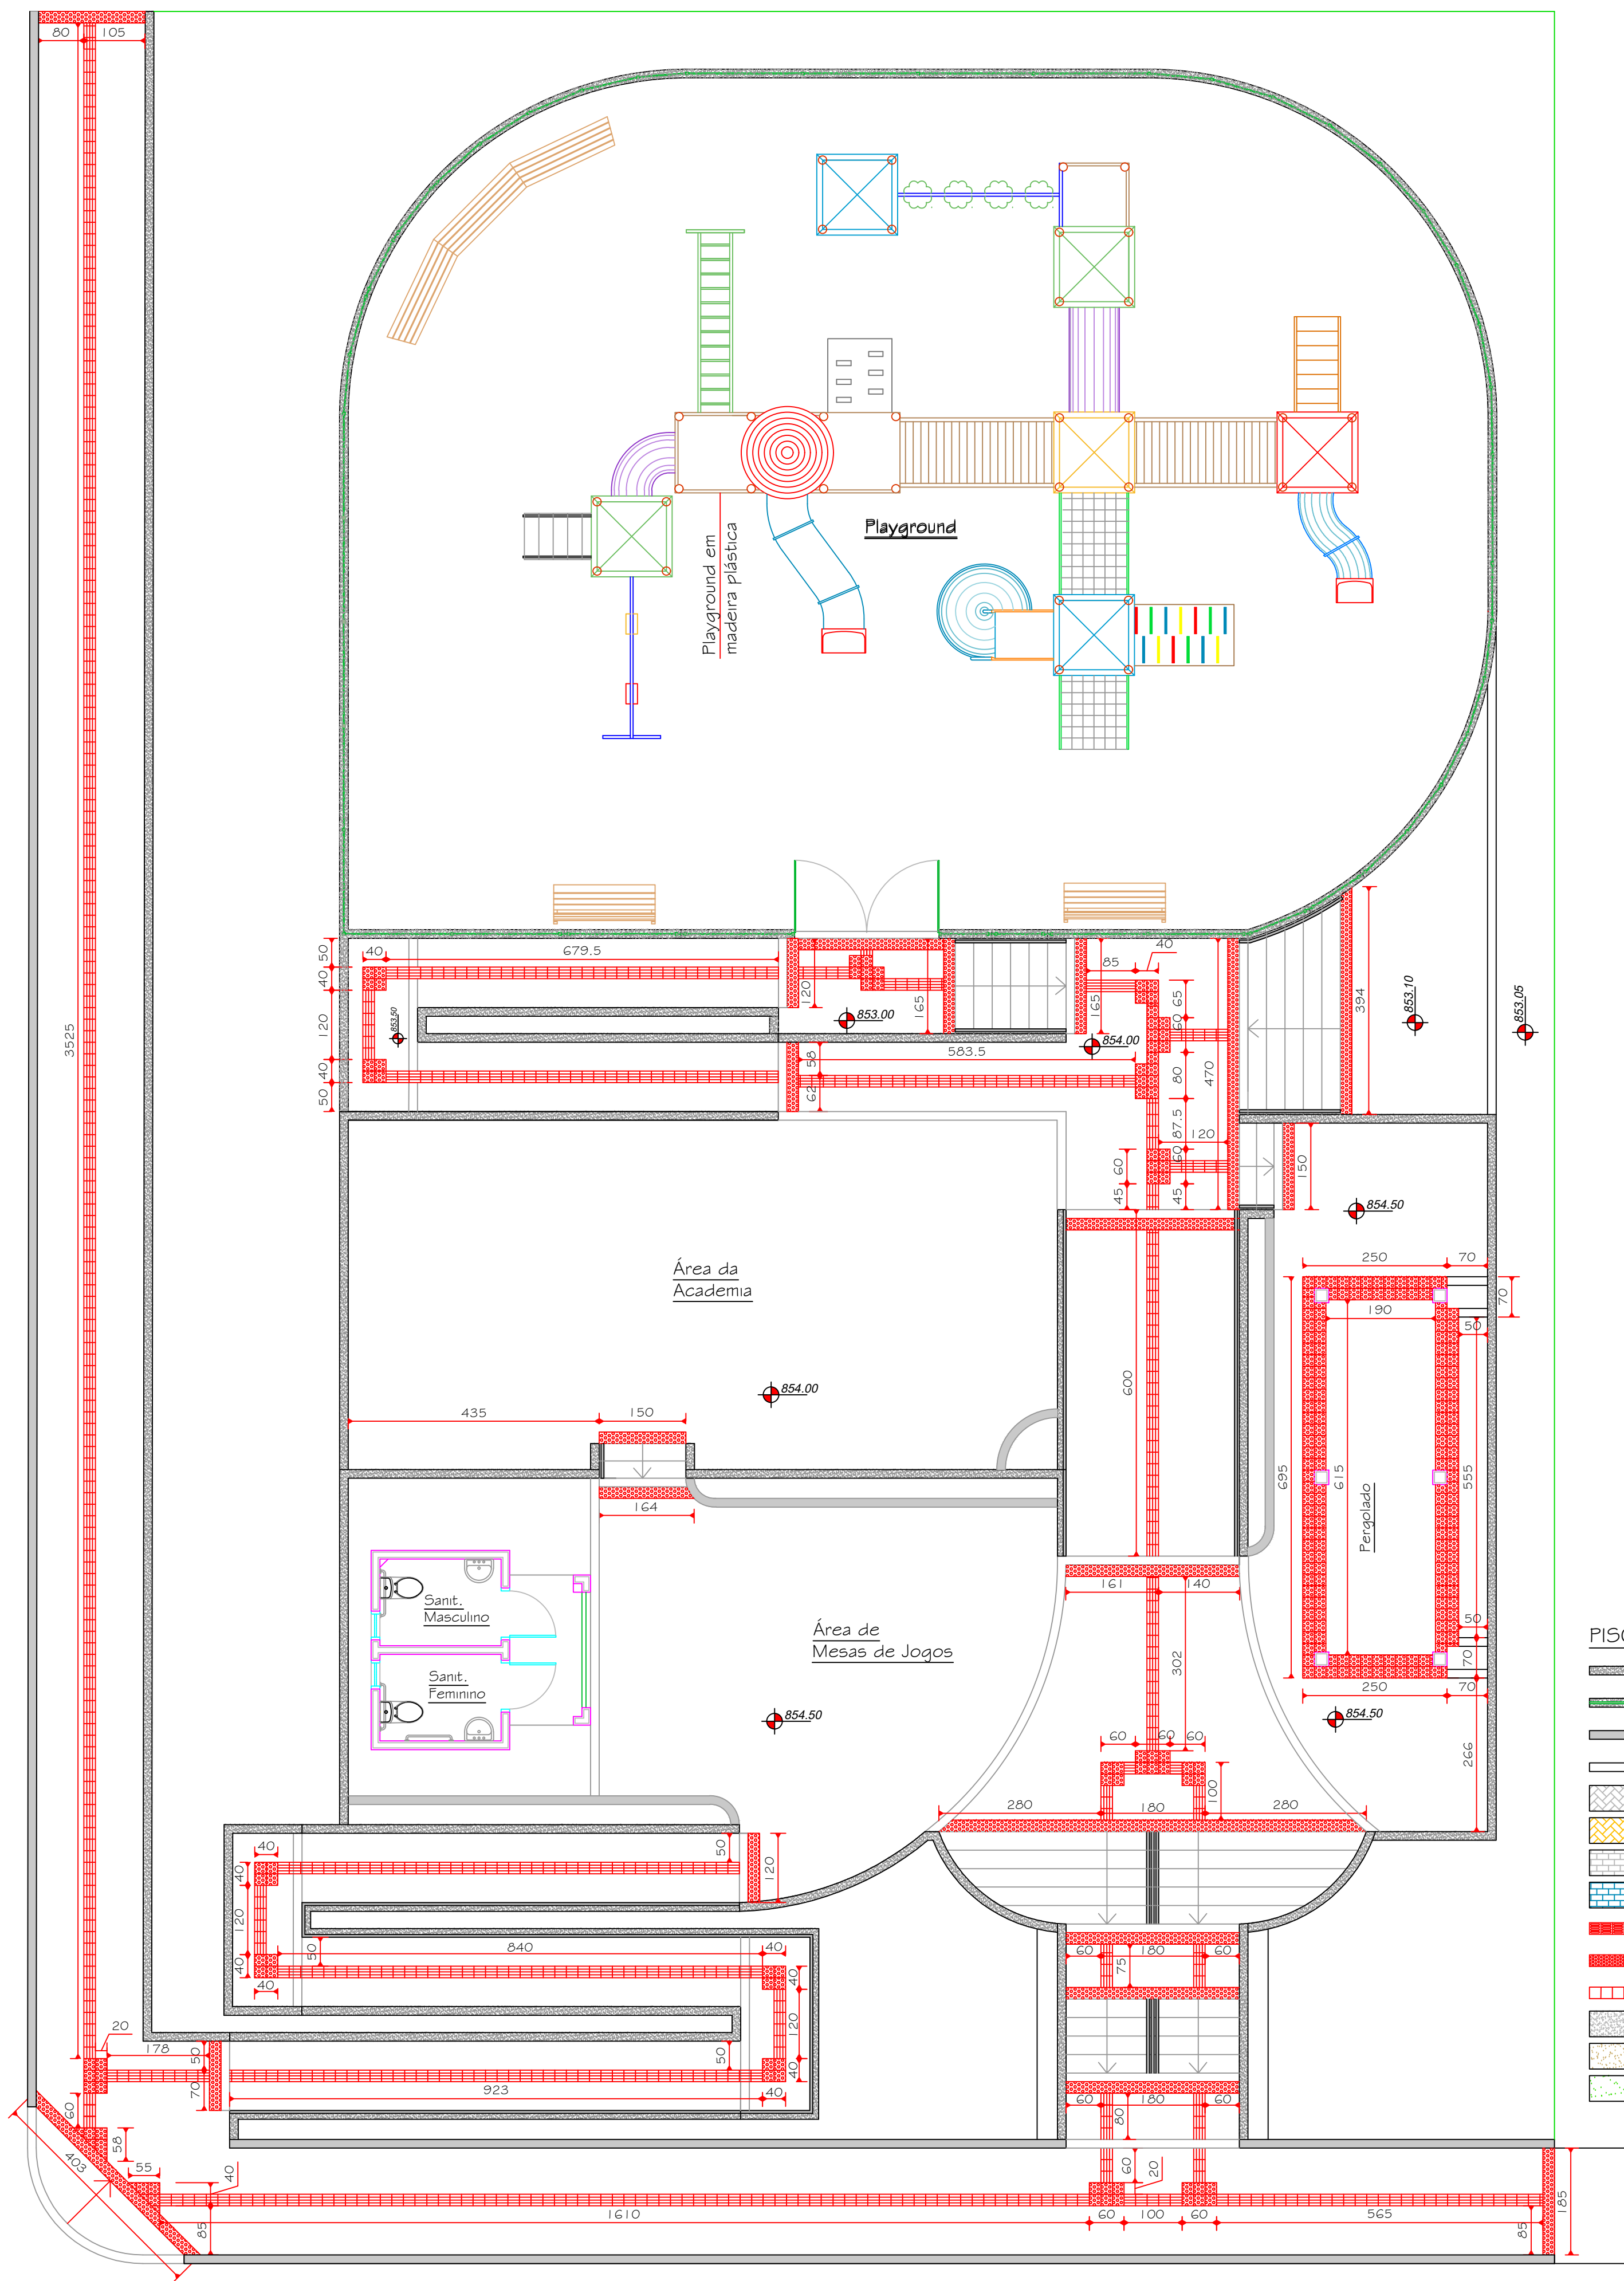

PISOS

- Mureta de Concreto
- Mureta de Concreto com Guarda Corpo de Aço
- Meio Fio de Concreto 15 cm Acima do Piso
- Meio Fio de Concreto no Nível do Piso
- Paver de Concreto Espinha de Peixe - Cor Natural
- Paver de Concreto Espinha de Peixe - Cor Amarelo
- Paver de Concreto Alinhado - Cor Natural
- Paver de Concreto Alinhado - Cor Grafite
- Piso Tátil Guia de Concreto - Cor Vermelho
- Piso Tátil Alerta de Concreto - Cor Vermelho
- Piso Drenante de Concreto - Cor Vermelho
- Escada de Concreto Desempenado
- Piso de Areia Média
- Piso de Grama

PLANTA DE ACESSIBILIDADE
 Escala 1/75
 Área Total: 1.020,16m²

AMURES



ASSOCIAÇÃO DE MUNICÍPIOS
DA REGIÃO SERRANA

**PREFEITURA MUNICIPAL DE
BOCÂINA DO SUL - SC**

04/10

ASSESSORIA TÉCNICA

OBRA:

RRT:

**PRAÇA DO LOTEAMENTO
BELA VISTA**

PROJETO:

Elisiane Grudner
CAU - A17356-8

Planta de Acessibilidade

Área Total: 1.020,16m²

PREFEITA:

JOÃO EDUARDO DELLA JUSTINA

Localização: Rua Projetada - Prolongamento
da Rua Pedro Feldhaus - Loteamento
Bela Vista, Bocaina do Sul SC

DESENHO:

TOPOGRAFIA:

Escala:

DATA:

Venicio Pedro Bernardo

indicada

MARÇO / 2025