


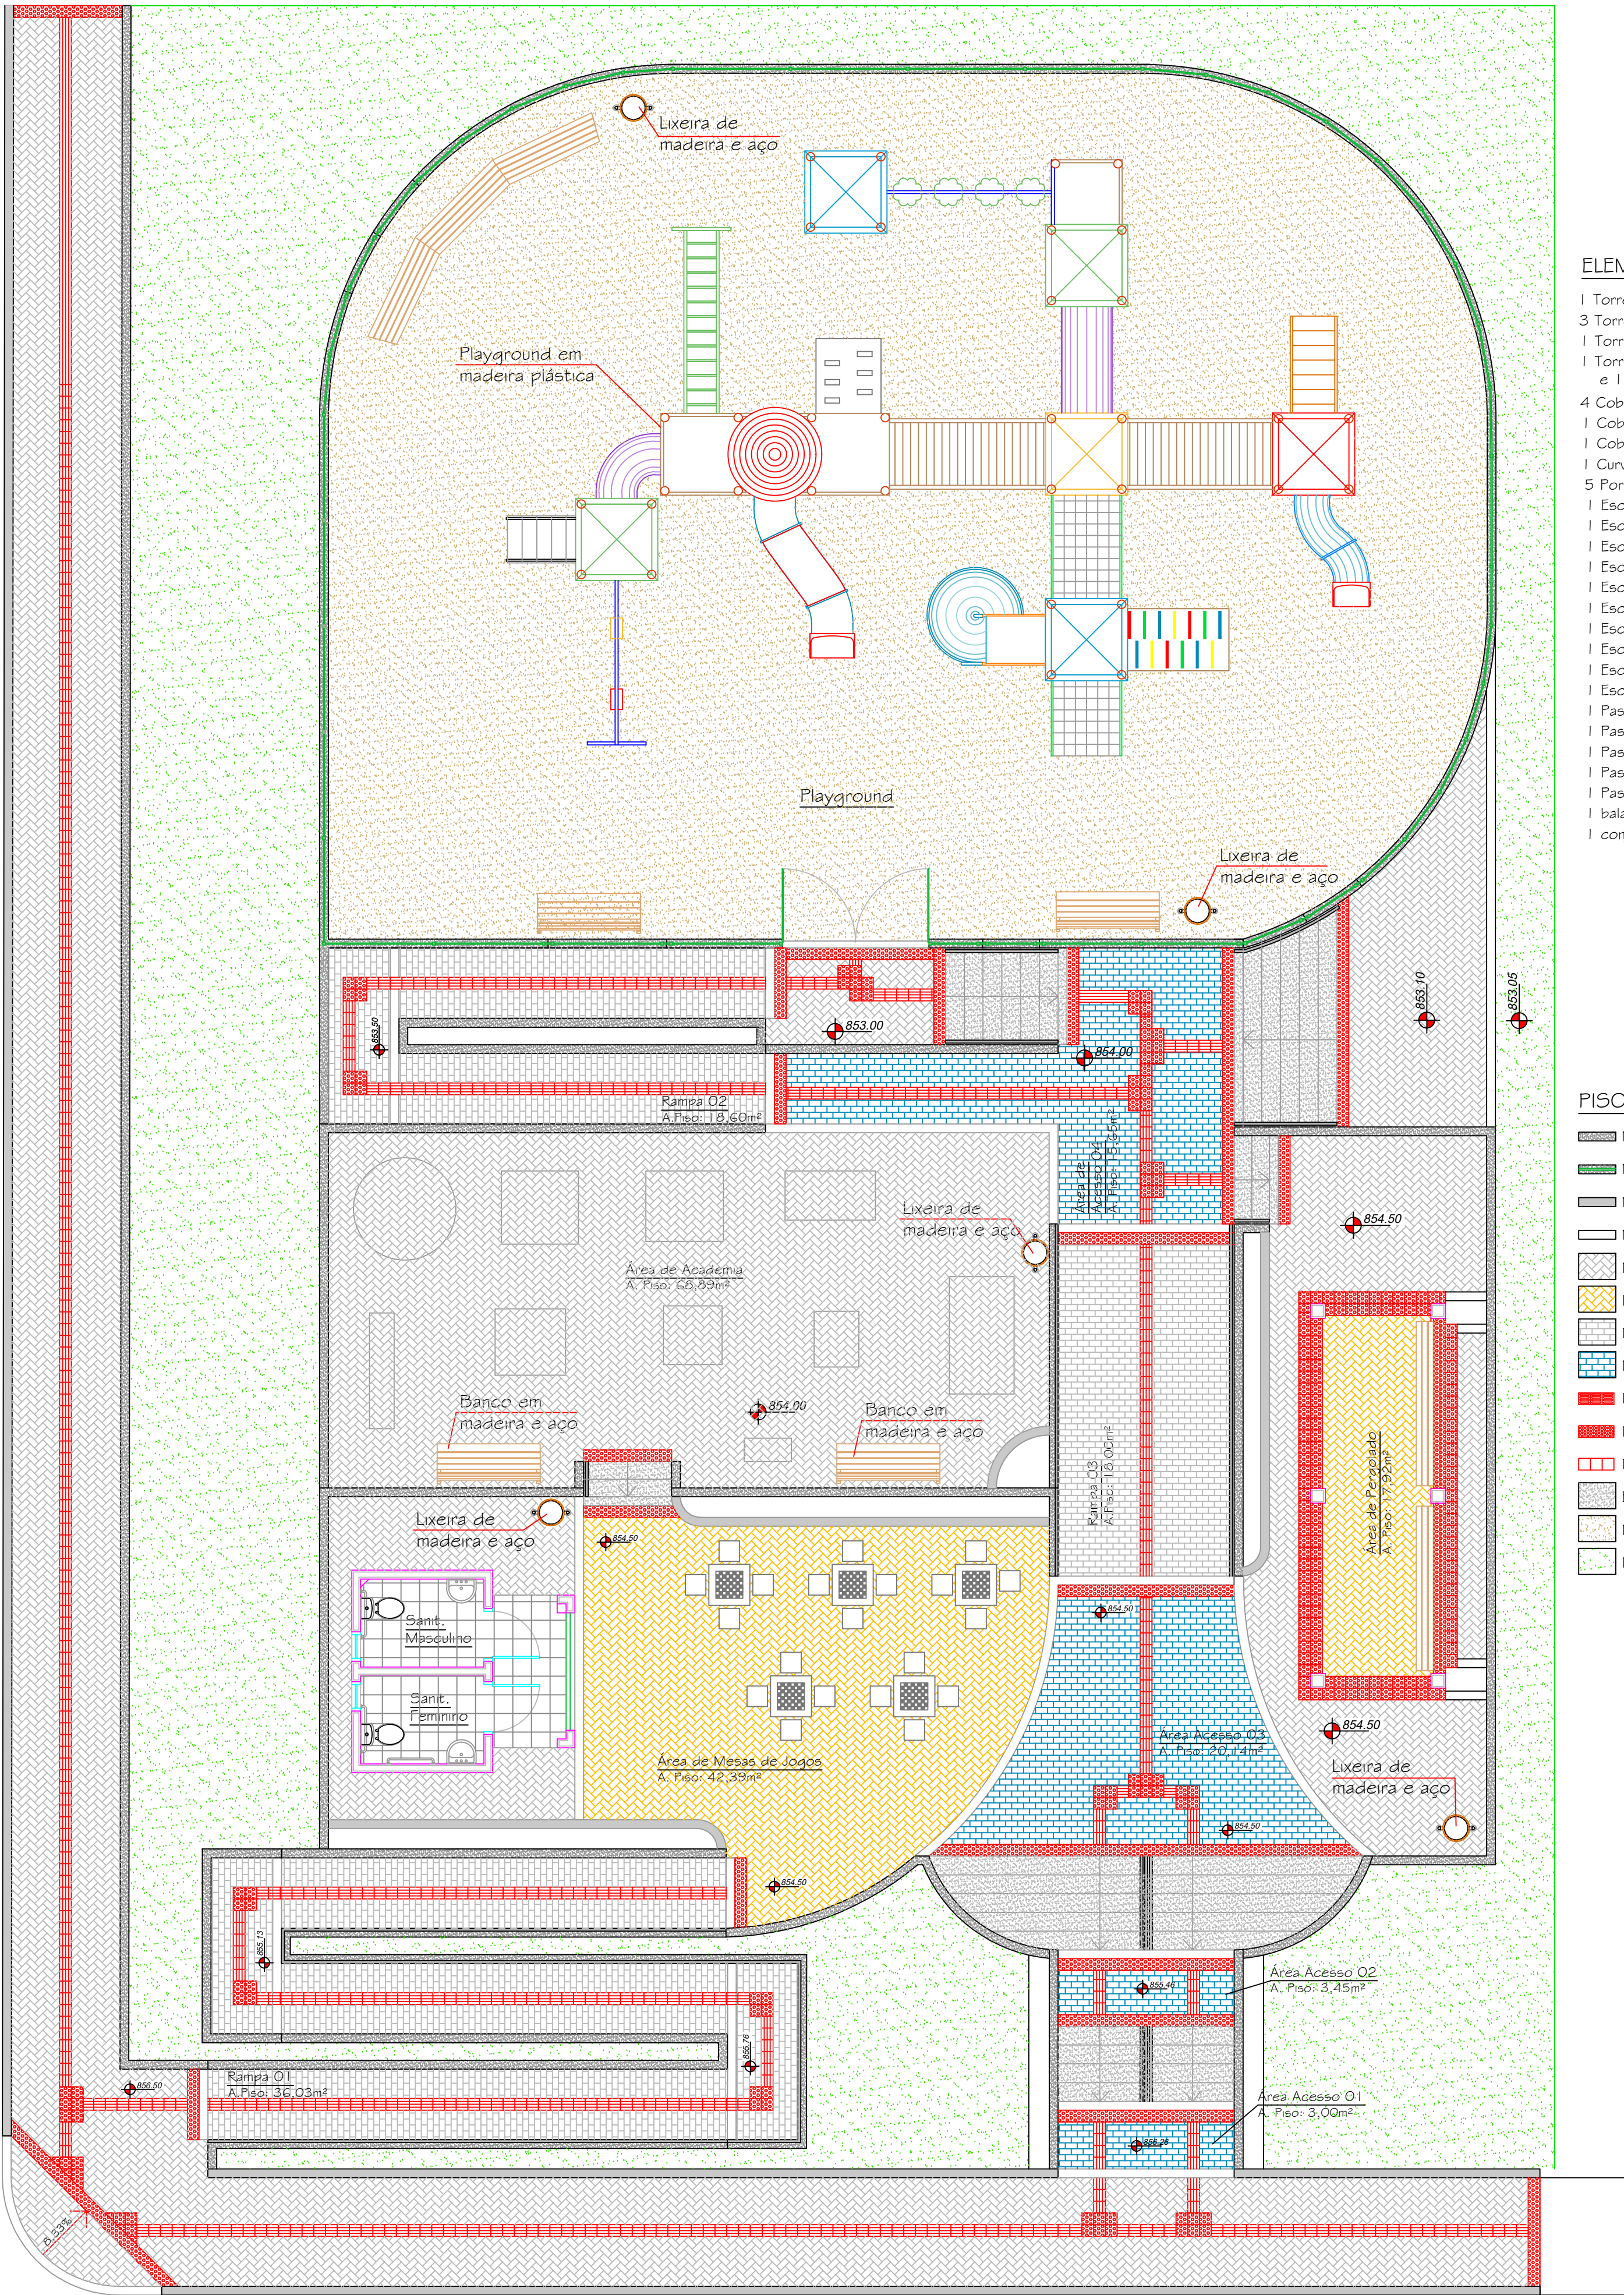

ELEMENTOS DO PLAYGROUND

- 1 Torre com 4 colunas de 110mmx10mmx300cm
- 3 Torres com 4 colunas de 110mmx10mmx280cm
- 1 Torre com 4 colunas de 110mmx10mmx250cm
- 1 Torre para Coqueiro com 3 colunas de 110mmx10mmx250cm e 1 coluna de 110mmx10mmx280cm
- 4 Coberturas quadradas de 4 águas
- 1 Cobertura redonda
- 1 Cobertura coqueiro
- 1 Curva tubo de 90°
- 5 Portais de segurança tipo arco
- 1 Escorregador reto de 140cm
- 1 Escorregador curvo 90° de 120cm
- 1 Escorregador reto de 80cm
- 1 Escorregador reto duplo de 120cm
- 1 Escalada de 6 apoios externos de 140cm
- 1 Escalada de tacos de 140cm
- 1 Escalada de 8 apoios de 120cm
- 1 Escalada de cordas de 120cm
- 1 Escada de 3 degraus com corrimão - de 80cm
- 1 Escada de 5 degraus com corrimão - de 120cm
- 1 Passarela tubo de 160cm
- 1 Passarela reta com guarda corpo - de 200cm
- 1 Passarela tubo com desnível de 40cm
- 1 Passarela negativa com guarda corpo - de 200cm
- 1 Passarela tubo de 90°
- 1 balanço de tubo de aço anexo à torre
- 1 conjunto de dois assentos de balanço

PISOS

- Mureta de Concreto
- Mureta de Concreto com Guarda Corpo de Aço
- Meio Fio de Concreto 15 cm Acima do Piso
- Meio Fio de Concreto no Nível do Piso
- Paver de Concreto Espinha de Peixe - Cor Natural
- Paver de Concreto Espinha de Peixe - Cor Amarelo
- Paver de Concreto Alinhado - Cor Natural
- Paver de Concreto Alinhado - Cor Grafite
- Piso Tátil Guia de Concreto - Cor Vermelho
- Piso Tátil Alerta de Concreto - Cor Vermelho
- Piso Drenante de Concreto - Cor Vermelho
- Escada de Concreto Desempenado
- Piso de Areia Média
- Piso de Grama

PLANTA DE PISOS E EQUIPAMENTOS
Escala 1/75

AMURES

ASSOCIAÇÃO DE MUNICÍPIOS DA REGIÃO SERRANA

PREFEITURA MUNICIPAL DE BOCÂINA DO SUL - SC

05/10

ASSESSORIA TÉCNICA	OBRA :
RRT:	PRAÇA DO LOTEAMENTO BELA VISTA
PROJETO:	Planta de Pisos e Equipamentos
PREFEITA:	Área Total: 1.020,16m²
DESENHO :	Localização: Rua Projetada - Prolongamento da Rua Pedro Feldhaus - Loteamento Bela Vista, Bocaina do Sul SC
TOPOGRAFIA :	
Escala:	DATA :
Venicio Pedro Bernardo	indicada
	MARÇO / 2025