


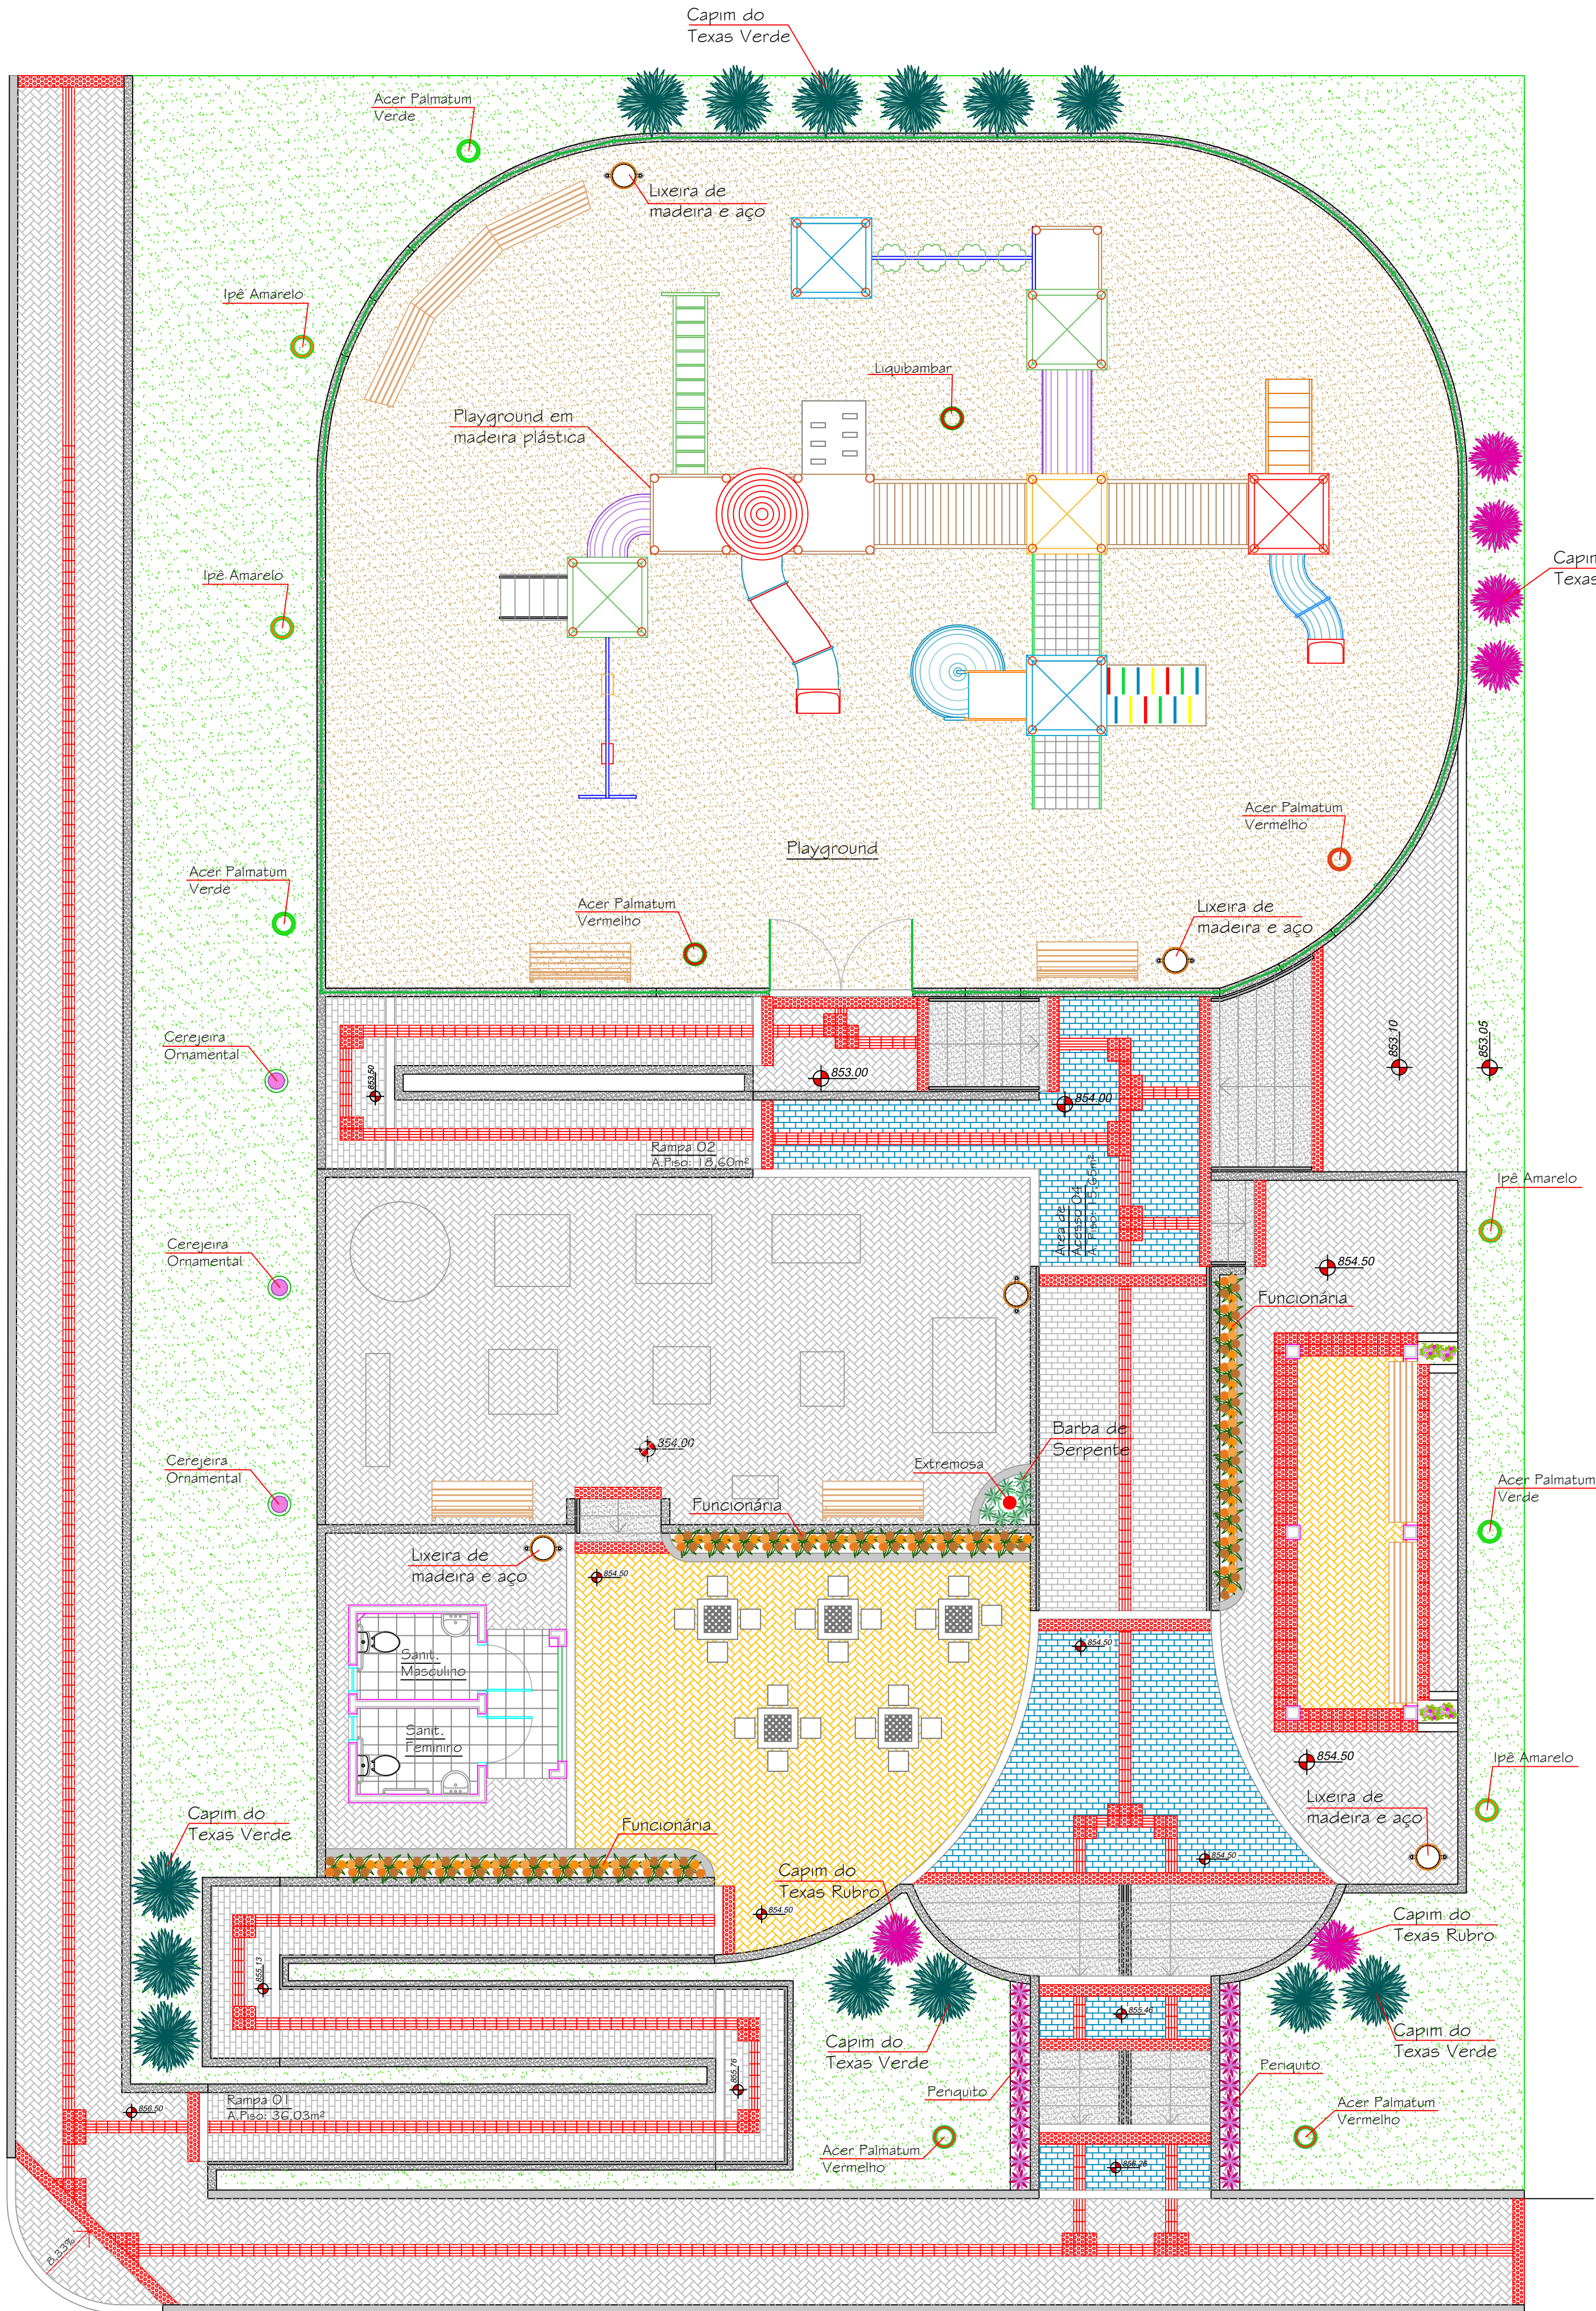

- LEGENDA
Flores e Forrageiras
- Penquito
 - Barba de Serpente
 - Funcionária
 - Glicínia
 - Capim do Texas Rubro
 - Capim do Texas Verde

- LEGENDA
Árvores e Arbustos
- Extremosa
 - Cerejeira Ornamental
 - Liquibambar
 - Acer Palmatum Vermelho
 - Acer Palmatum Verde
 - Ipê Amarelo

PLANTA DE PAISAGISMO
Escala: 1/75

AMURES

ASSOCIAÇÃO DE MUNICÍPIOS
DA REGIÃO SERRANA

PREFEITURA MUNICIPAL DE
BOCÂINA DO SUL - SC

06/10

ASSESSORIA TÉCNICA

OBRA:

RRT:

PRAÇA DO LOTEAMENTO
BELA VISTA

PROJETO:

Elisiane Grudner
CAU - A17356-B

Planta de Paisagismo

Área Total: 1.020,16m²

PREFEITA:

JOÃO EDUARDO DELLA JUSTINA

Localização: Rua Projetada - Prolongamento
da Rua Pedro Feldhaus - Loteamento
Bela Vista, Bocaina do Sul SC

DESENHO:

TOPOGRAFIA:

Venicio Pedro Bernardo

Escala:

DATA:

indicada

MARÇO / 2025