


PROJEÇÃO UNIVERSAL TRANSVERSA DE MERCATOR DECLINAÇÃO MAGNÉTICA E CONVERGÊNCIA MERIDIANA	
SGR SIRGAS2000	VERTICE DE REFERENCIA M-0001
NG NQ	LATITUDE: 27°44'14,62907" S
	LONGITUDE: 49°57'01,77004" W
	DATA 04/02/2026
	DECLINAÇÃO MAGNÉTICA -19°17'29,4560"
	VARIACÃO ANUAL -0'05"19,1161"
	CONVERGÊNCIA MERIDIANA -0'29"18,8199"
MERIDIANO CENTRAL 51°WGR	FATOR DE ESCALA 0,99973138

PLANTA DE SITUAÇÃO

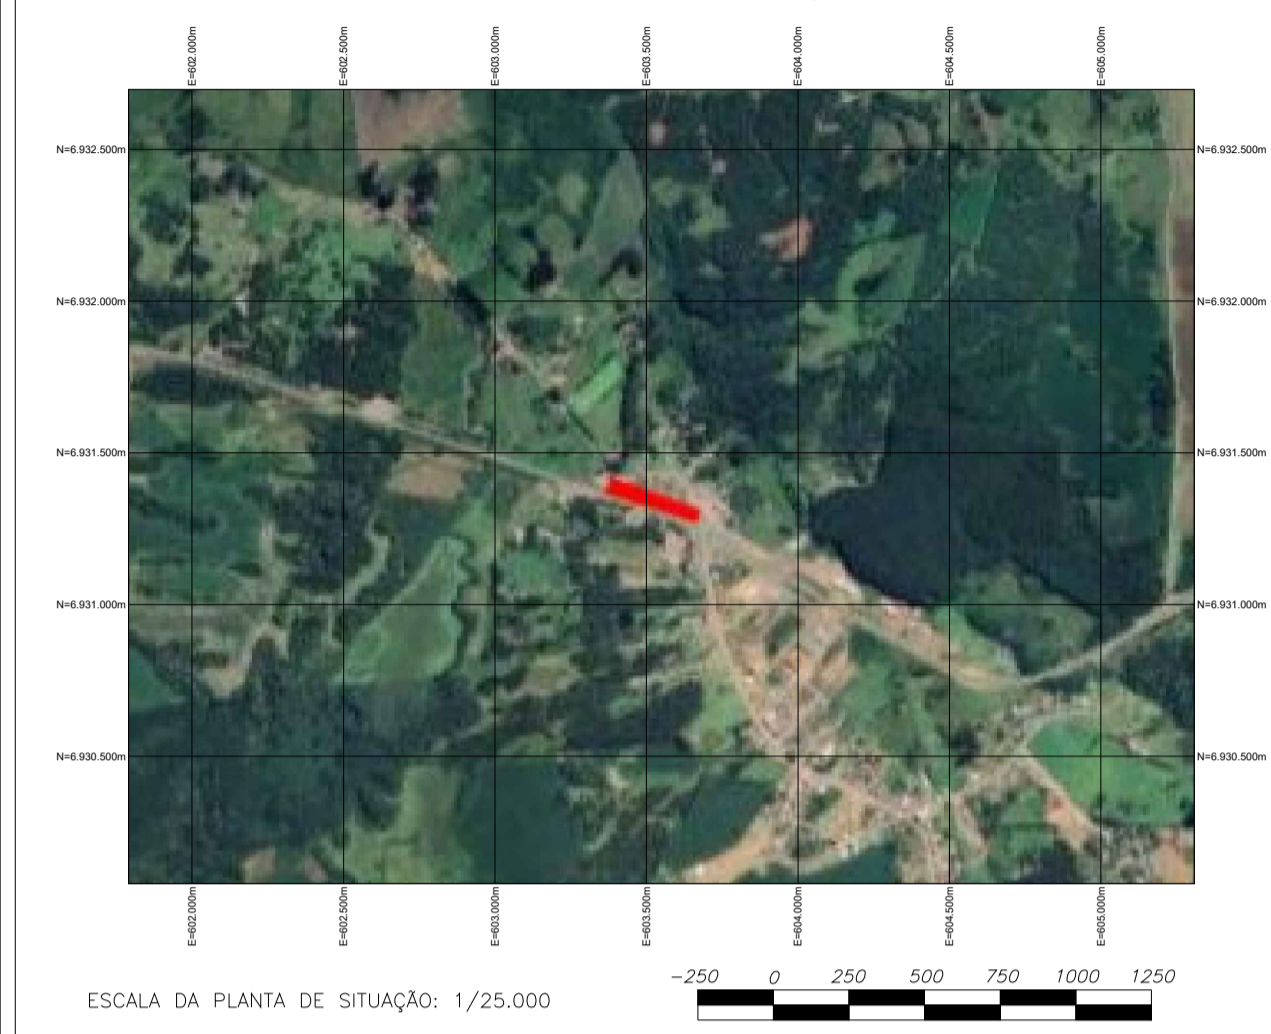


Título:


**PLANTA DO IMÓVEL GEORREFERENCIADO**

Propriedade: MARGINAL DA BR - 282 - RUA JOSÉ SCHMIDT  
 Proprietários: REFEITURA MUNICIPAL DE BOCAINA DO SUL  
 Município: BOCAINA DO SUL  
 Comarca:  
 Estado (UF): SC  
 Cartório:  
 Documentação: MATRÍCULA OU TRANSCRIÇÃO NÃO DEFINIDA

Data: 04/02/2026      Extensão : 234,40m  
 Escala: 1/750      Área Total : 3.214,34 m²

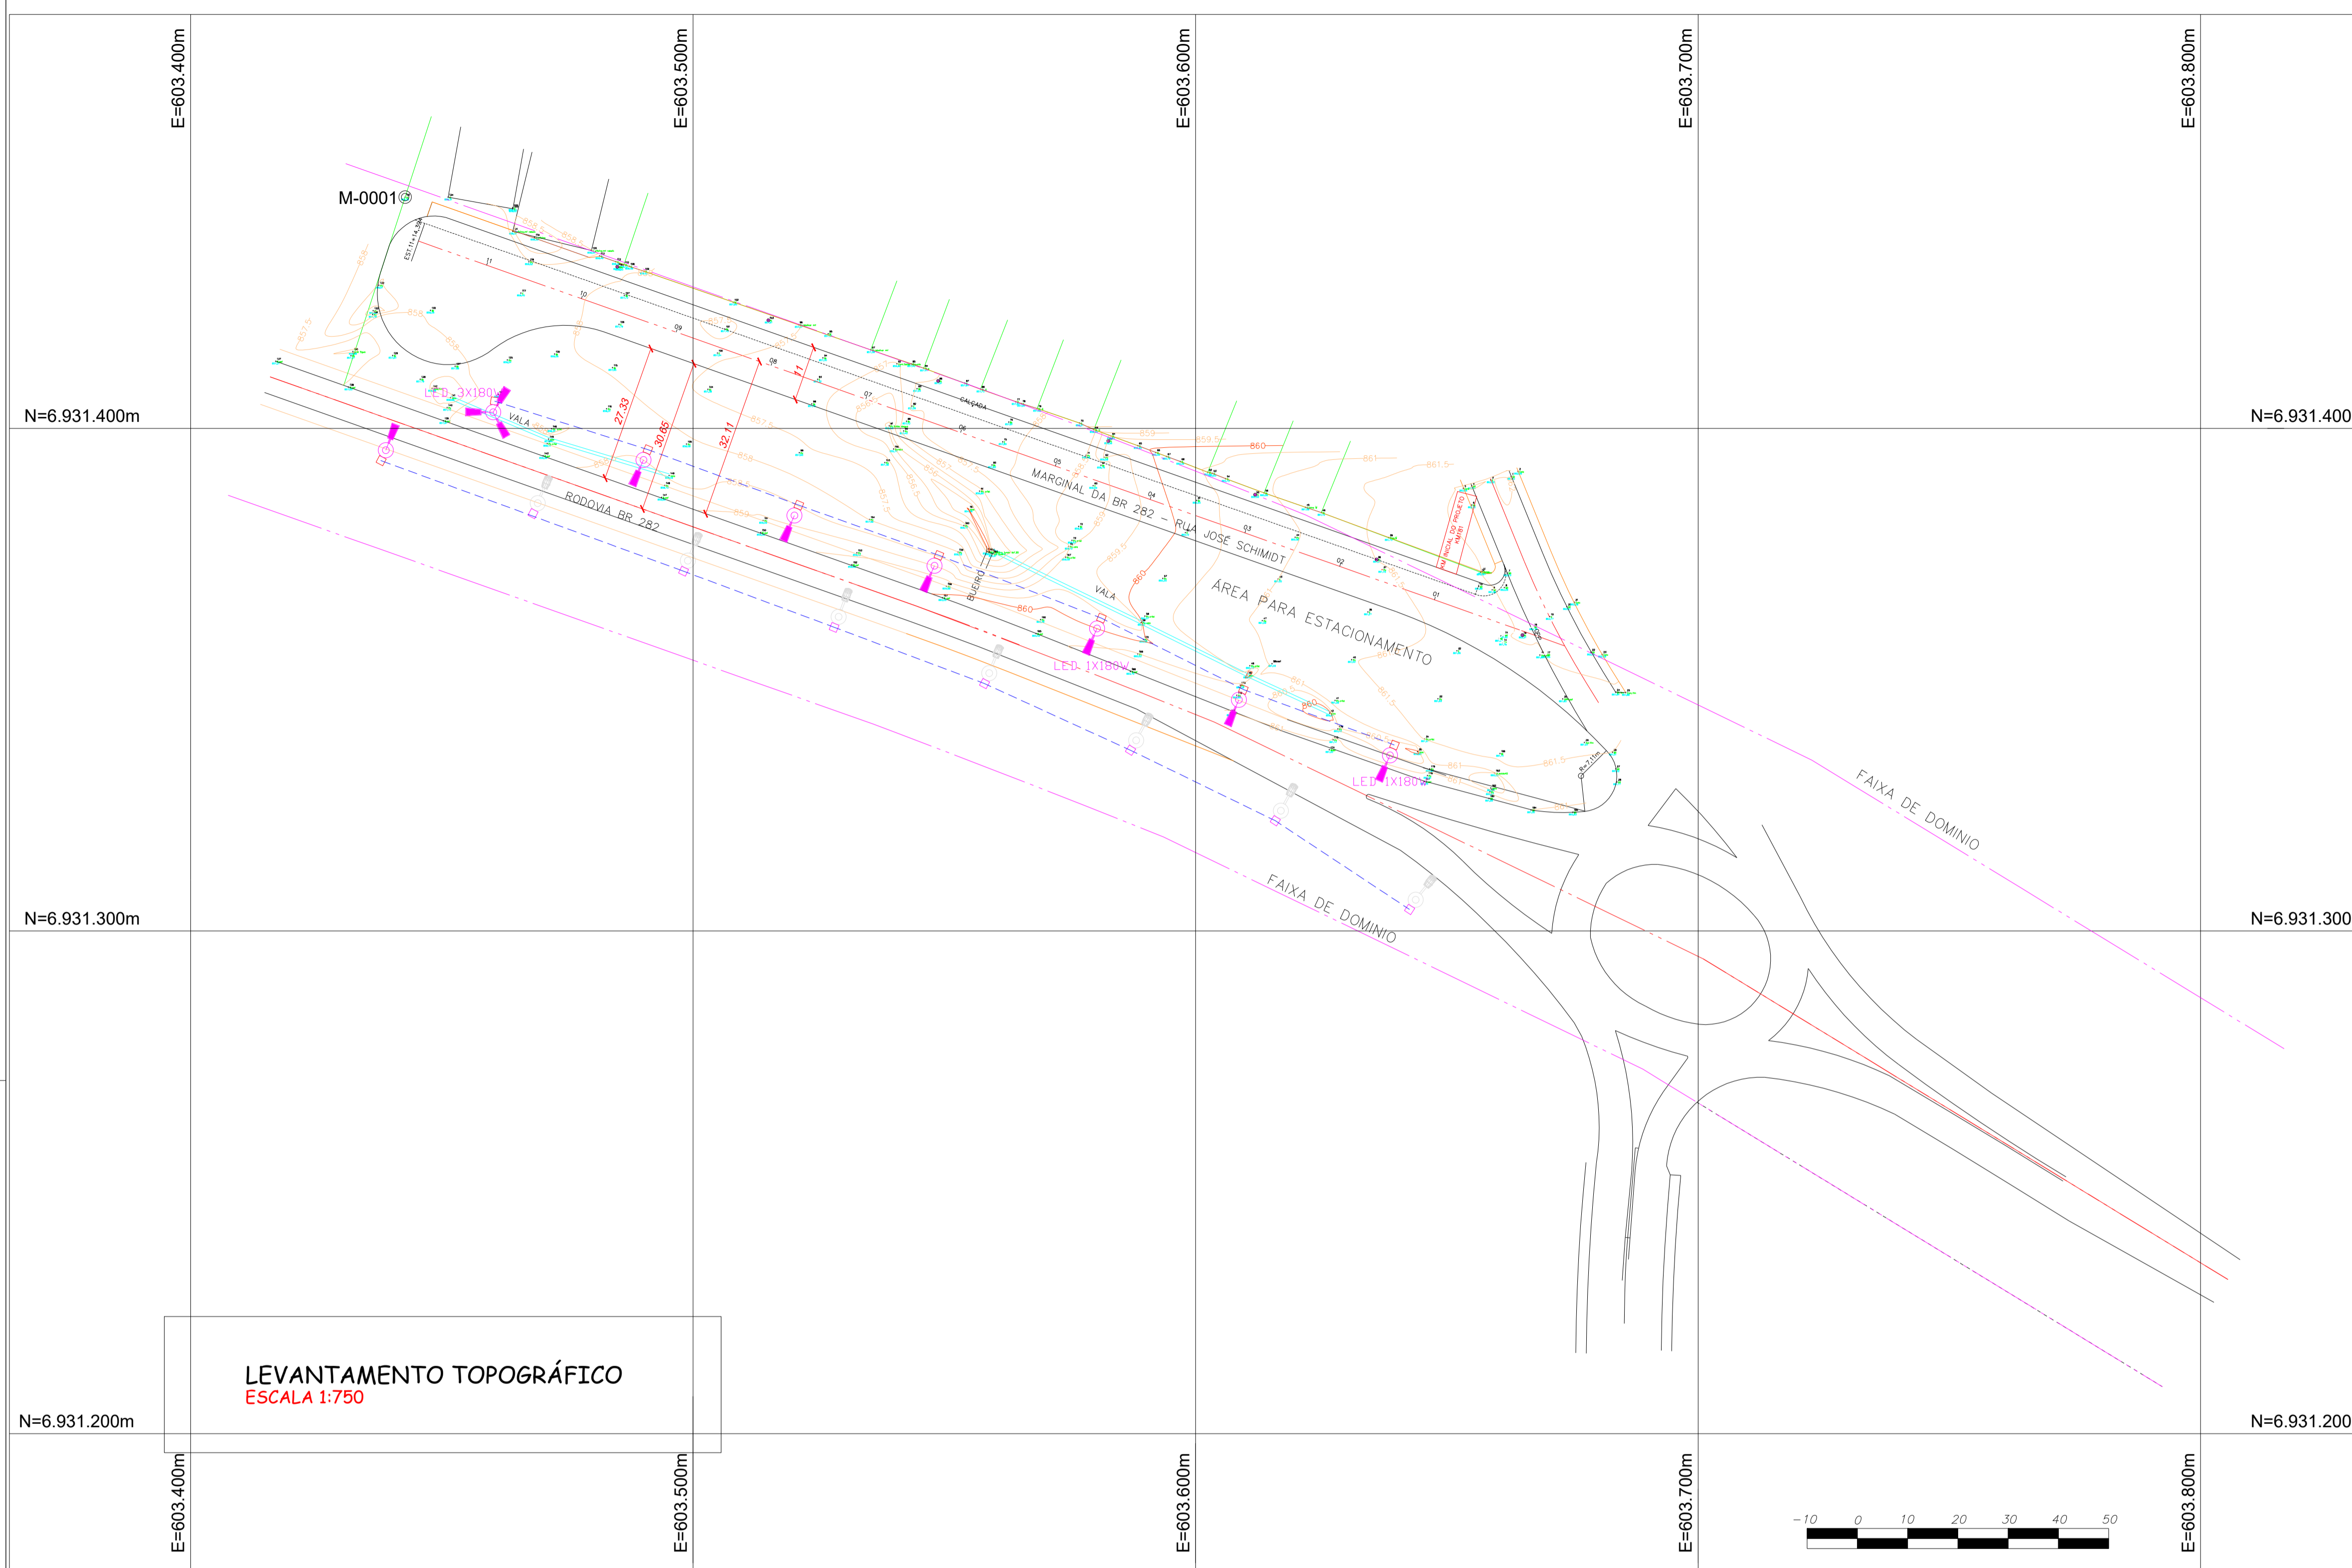

PERFIL LONGITUDINAL DA RUA JOSE SCHMIDT

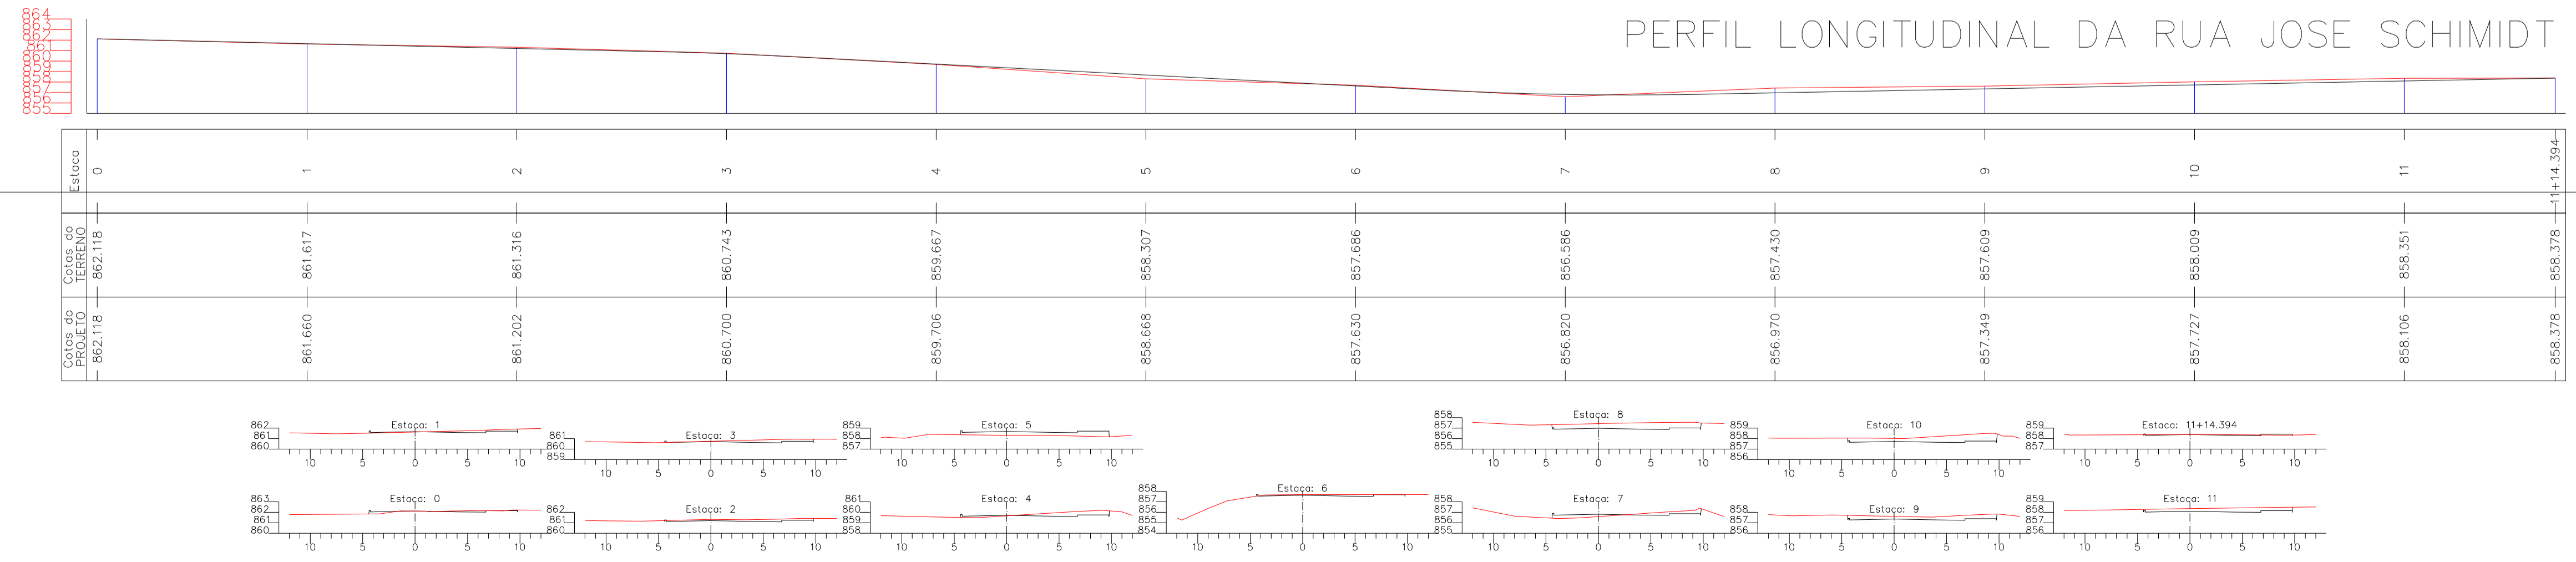

**AMURES** ASSOCIAÇÃO DE MUNICÍPIOS DA REGIÃO SERRANA

**PREFEITURA MUNICIPAL DE BOCAINA DO SUL - SC** **01**

<b>ASSESSORIA TÉCNICA</b>	<b>OBRA :</b>
<b>PROJETO:</b> Indiamara de Oliveira Ribeiro Eng. Civil - CREA N° 13.4548-3	<b>Pavimentação na Marginal da BR- 282 - Rua José Schmidt em CBUQ</b> Levantamento Topográfico e Perfil Longitudinal ART: 9841701-3 Ext: 234,40m - Área: 3.214,34m² km181 - km inicial do projeto
<b>PREFEITO:</b> João Eduardo Della Justina	
<b>DESENHO :</b> Camila Sasso Nunes	<b>Escala:</b> Indicada
	<b>DATA :</b> 01/2026