


PROJETO GEOMÉTRICO
ESCALA 1:350

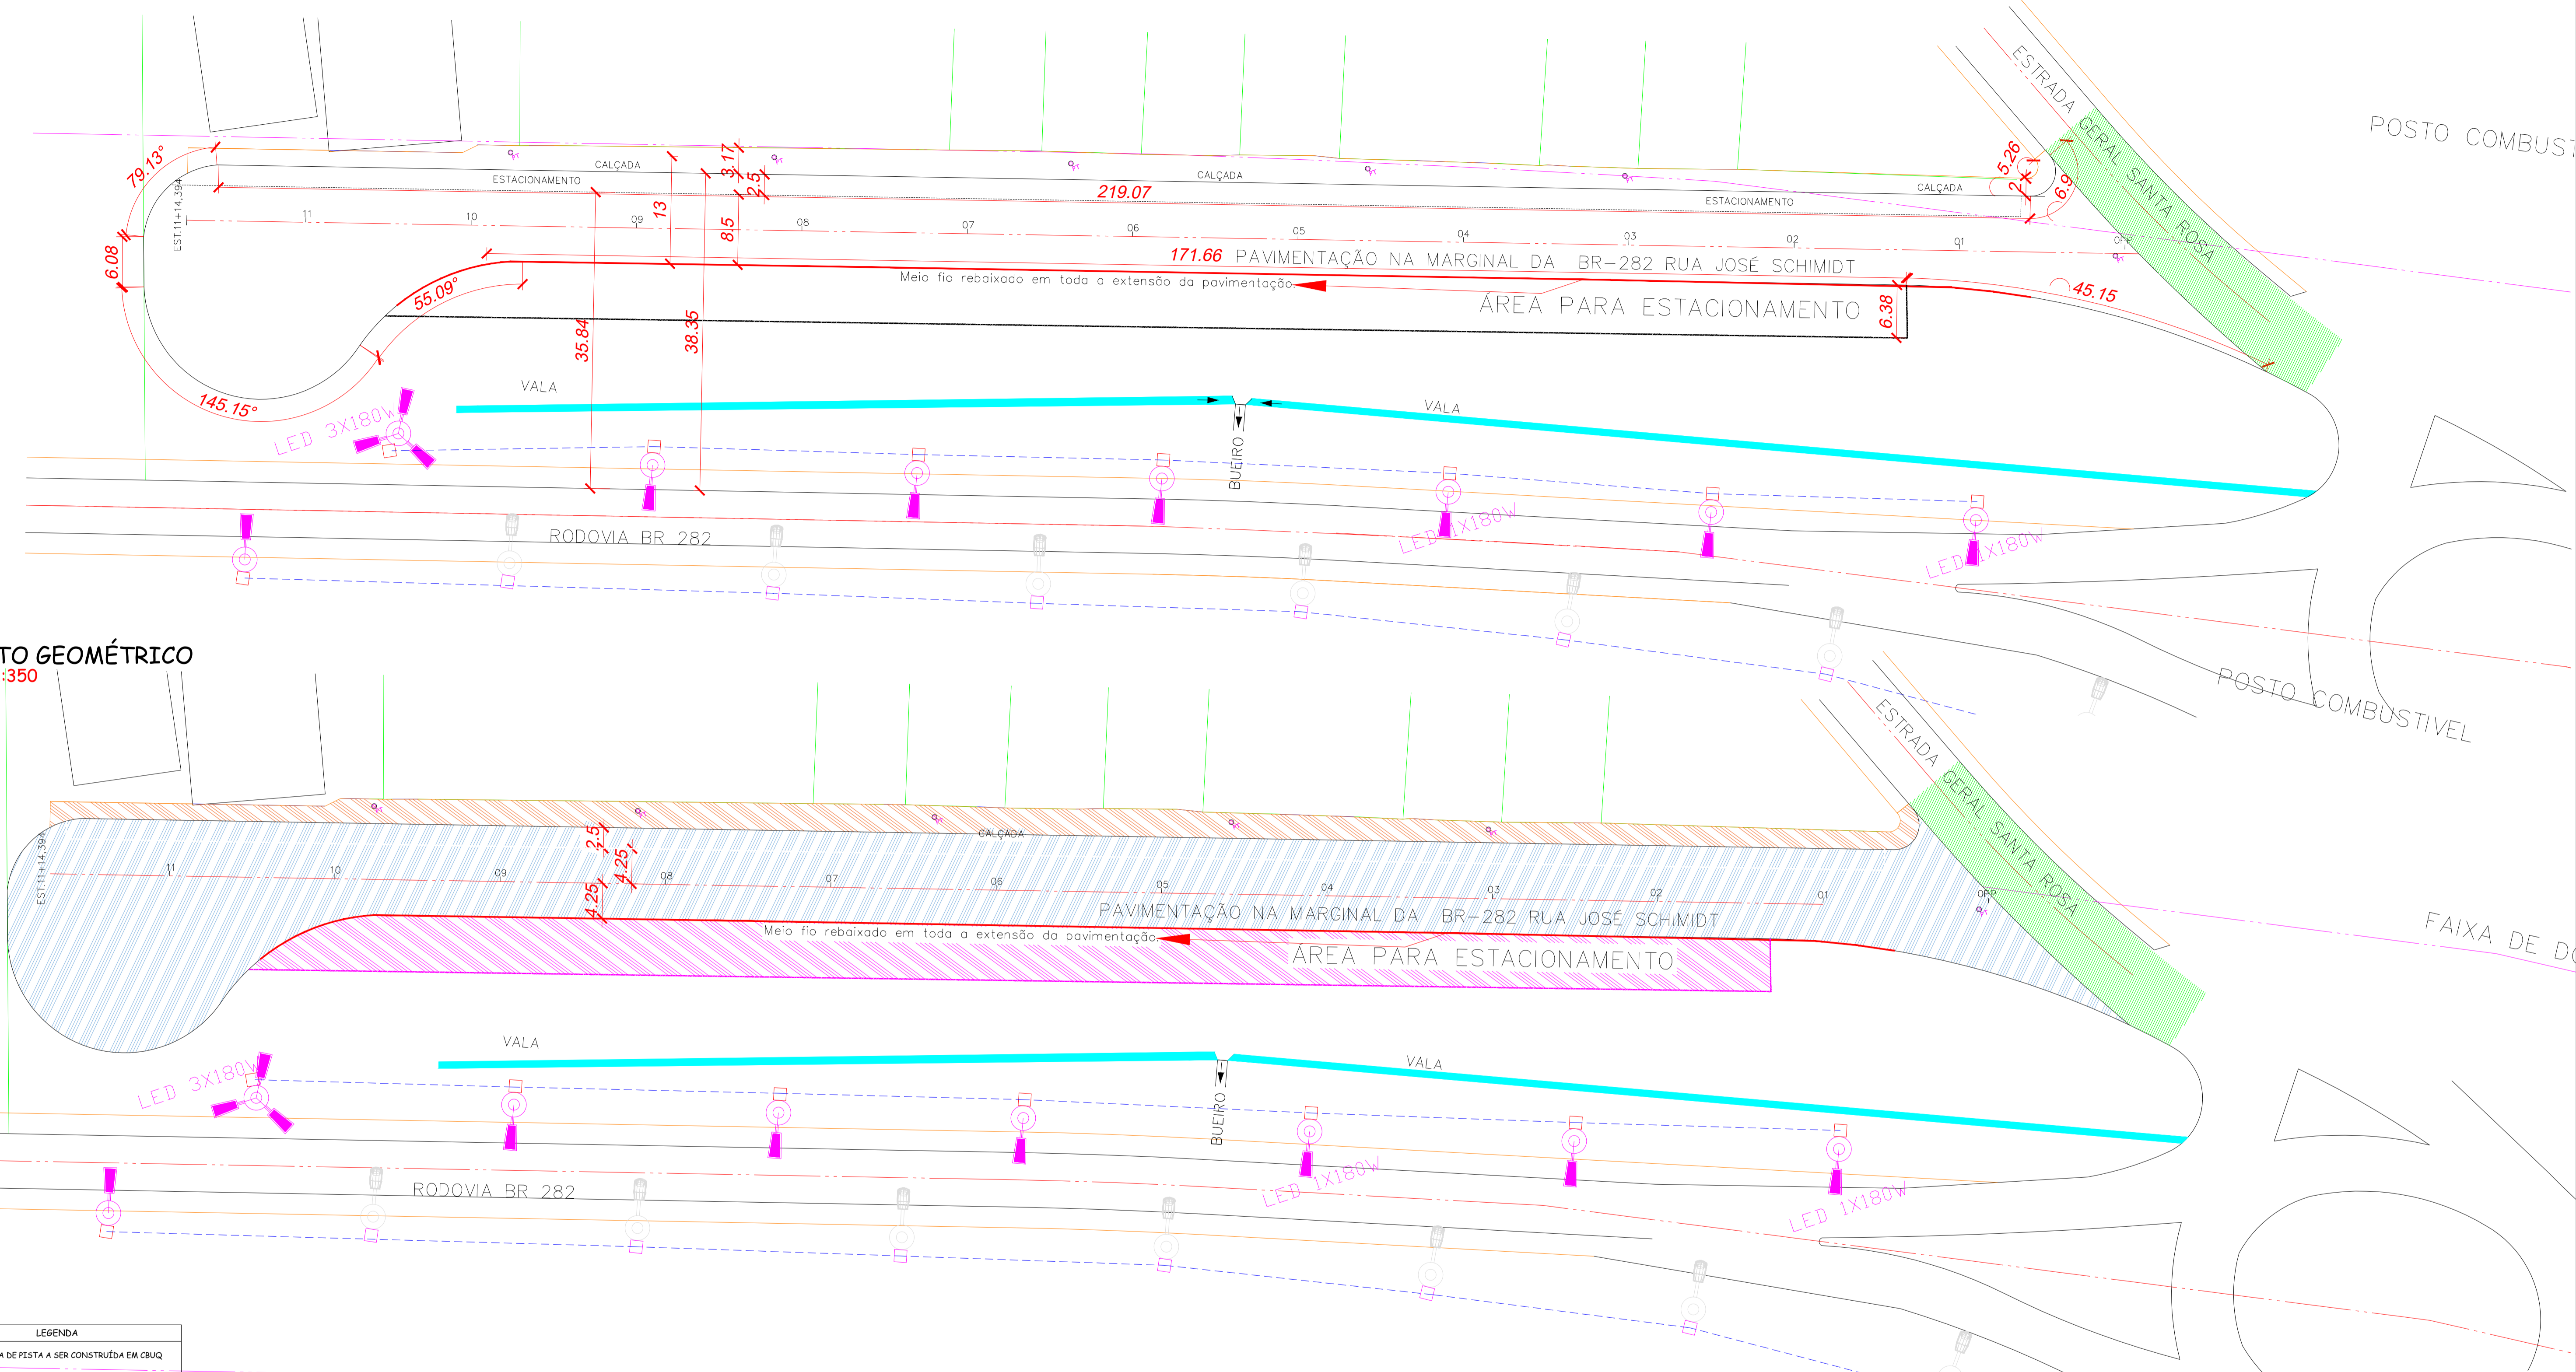

LEGENDA	
	ÁREA DE PISTA A SER CONSTRUÍDA EM CBUQ
	ÁREA DE PISTA EXISTENTE, EM CBUQ
	ÁREA CALÇADA A SER CONSTRUÍDA
	ÁREA PARA ESTACIONAMENTO
	TRAVAMENTO EM MEIO FIO REBAIXADO
	CABO SUBTERRÂNEO
	DIVISA DO TERRENO COM A CALÇADA
	ENTRADA DE GARAGEM
	LINHA DA CALÇADA
	PT - POSTE EXISTENTES DA CELESC
	POSTE CÔNICO CONTÍNUO CURVO DE 9M DE ALTURA COM LUMINÁRIA DE LED 180W
	POSTE CÔNICO RETO DE 9M DE ALTURA COM PETALA TRIPLA NO TOPO COM LUMINÁRIA DE LED 180W
	POSTE CÔNICO CONTÍNUO CURVO EXISTENTE
	POSTE CÔNICO RETO COM PETALA TRIPLA NO TOPO EXISTENTE

PROJETO DE LAYOUT
ESCALA 1:350

AMURES		ASSOCIAÇÃO DE MUNICÍPIOS DA REGIÃO SERRANA
PREFEITURA MUNICIPAL DE BOCAINA DO SUL - SC		02
ASSESSORIA TÉCNICA	OBRA :	
PROJETO: Indiamara de Oliveira Ribeiro Eng. Civil - CREA N° 13.4548-3	Pavimentação na Marginal da BR-282 - Rua José Schmidt em CBUQ Projeto Layout Projeto Geométrico Legenda	
PREFEITO: João Eduardo Della Justina	ART: 9841701-3 Ext: 234,40m - Área: 3.214,34m²	
DESENHO: Camila Sasso Nunes	Escala: Indicada	DATA: 12/2025