
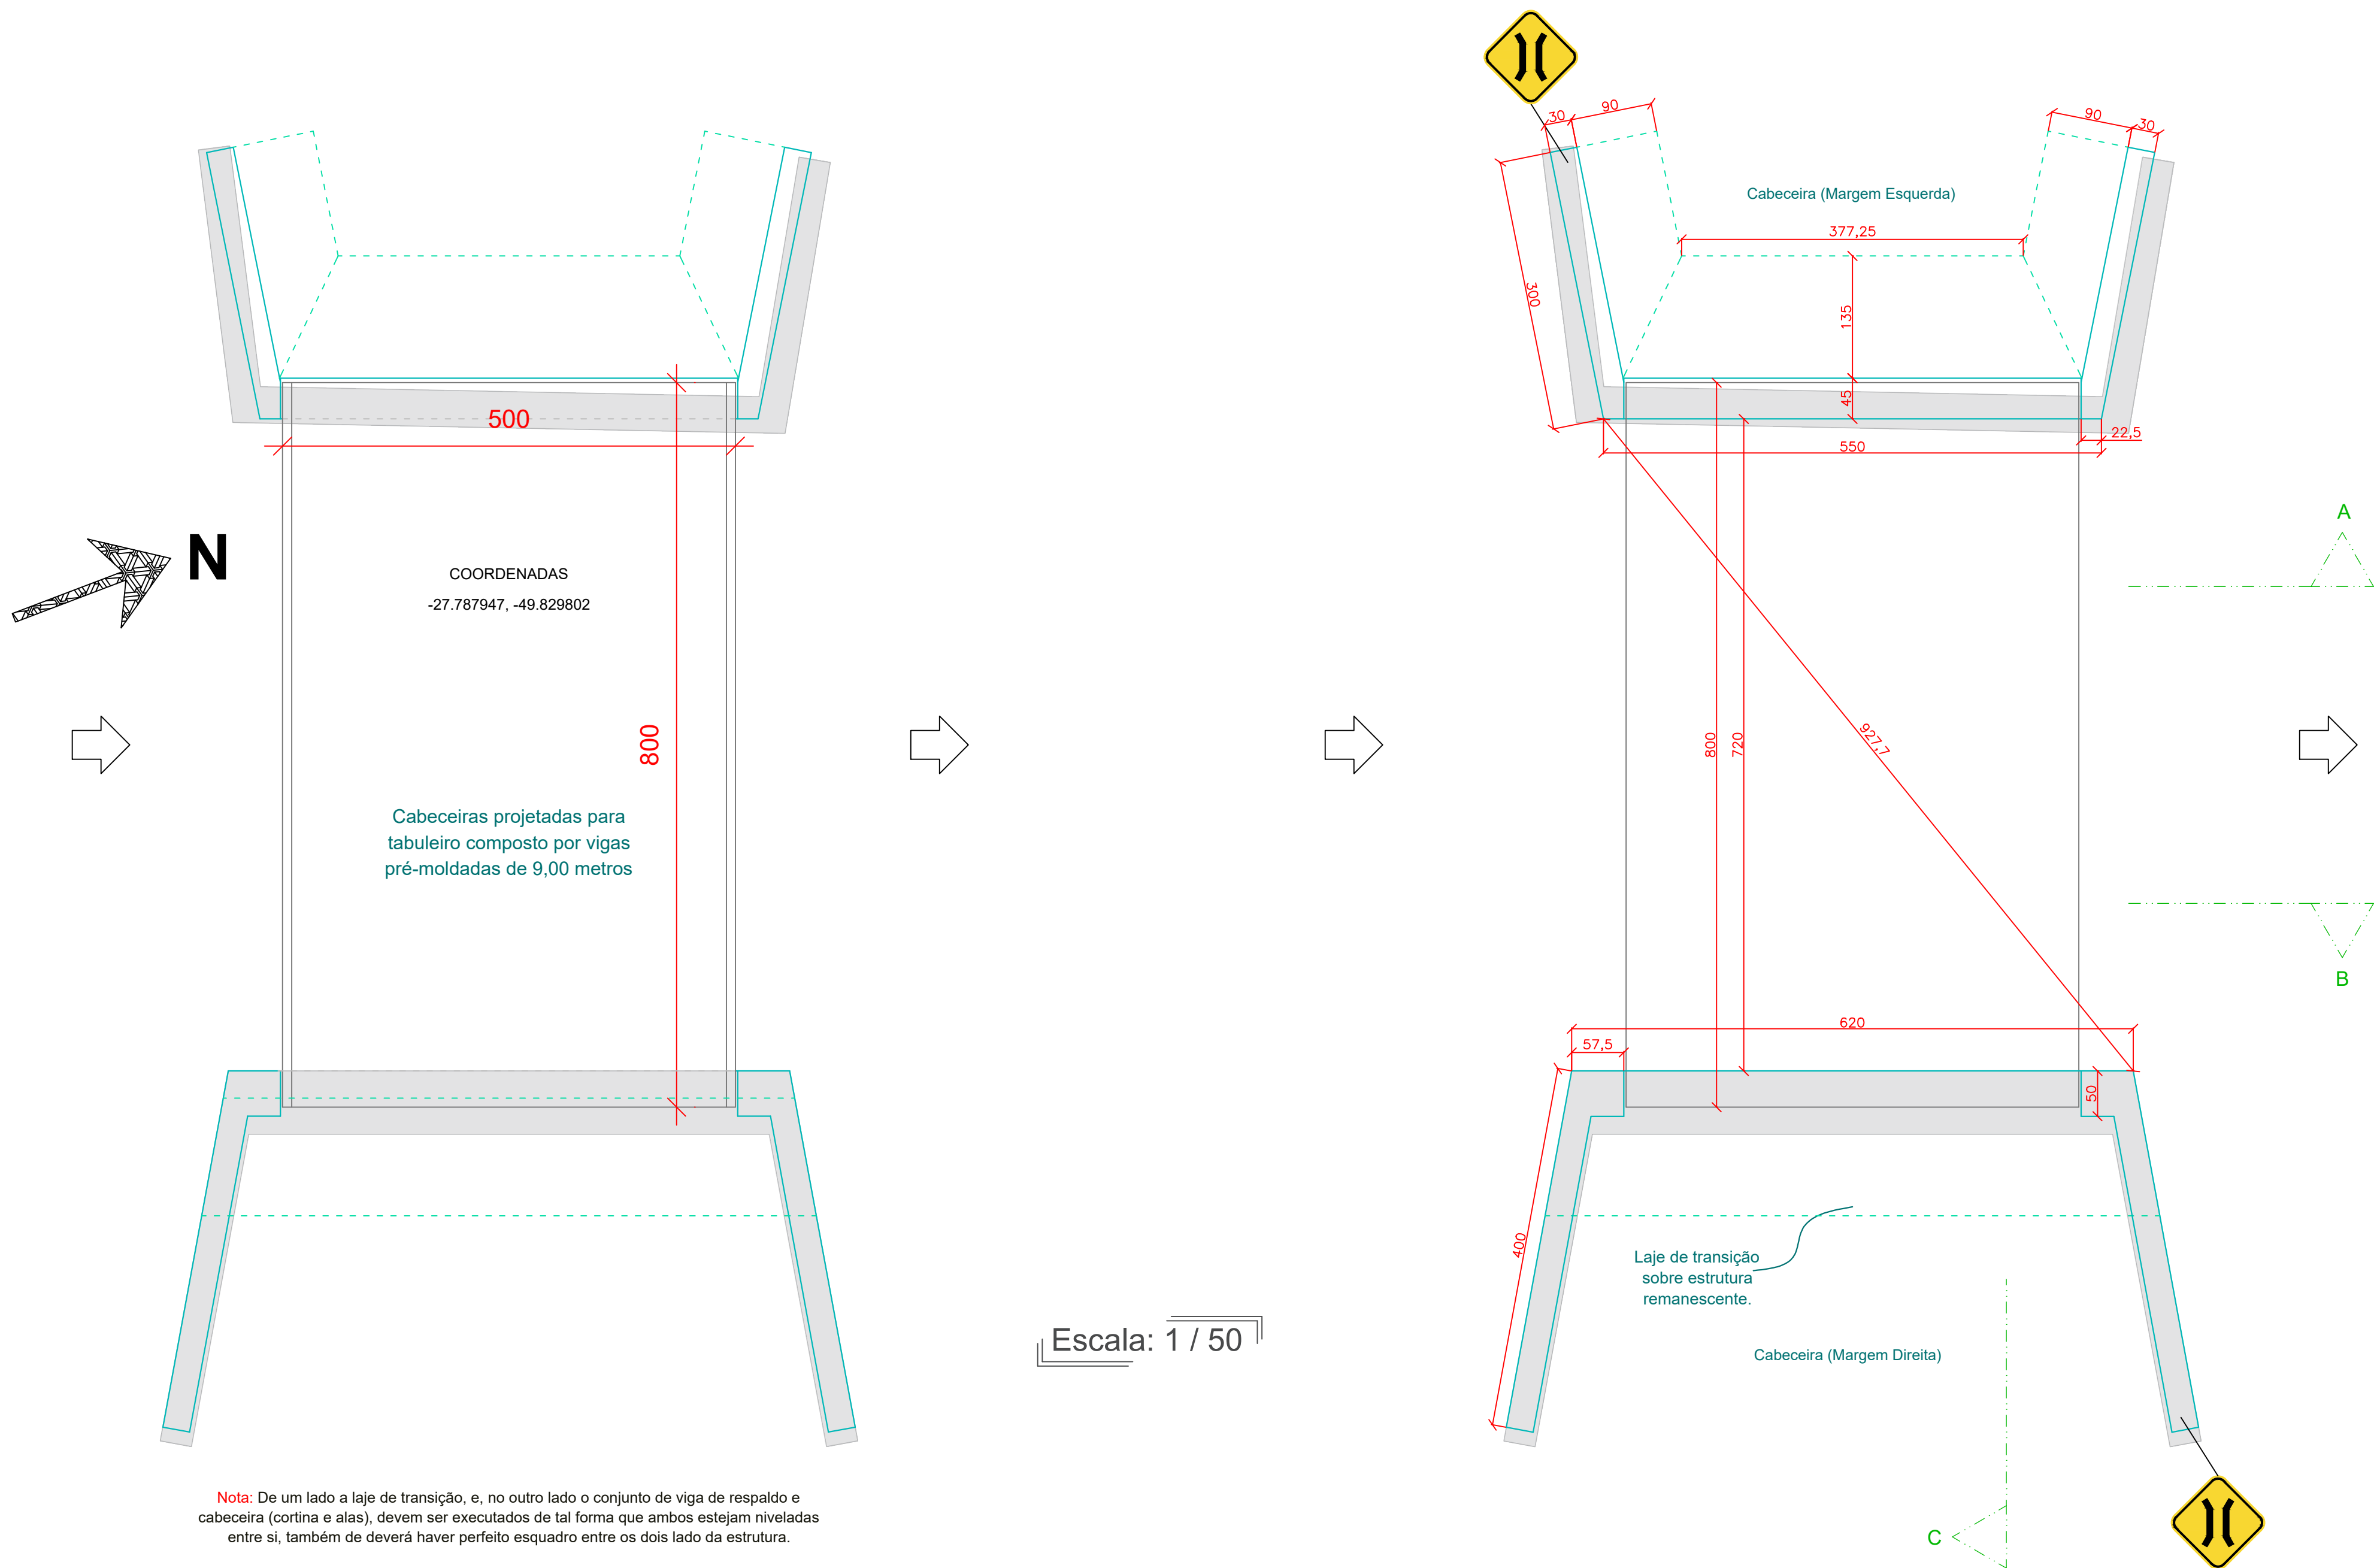


BOCAINA DO SUL - SC - PONTE NA LOCALIDADE DE DOIS IRMÃOS

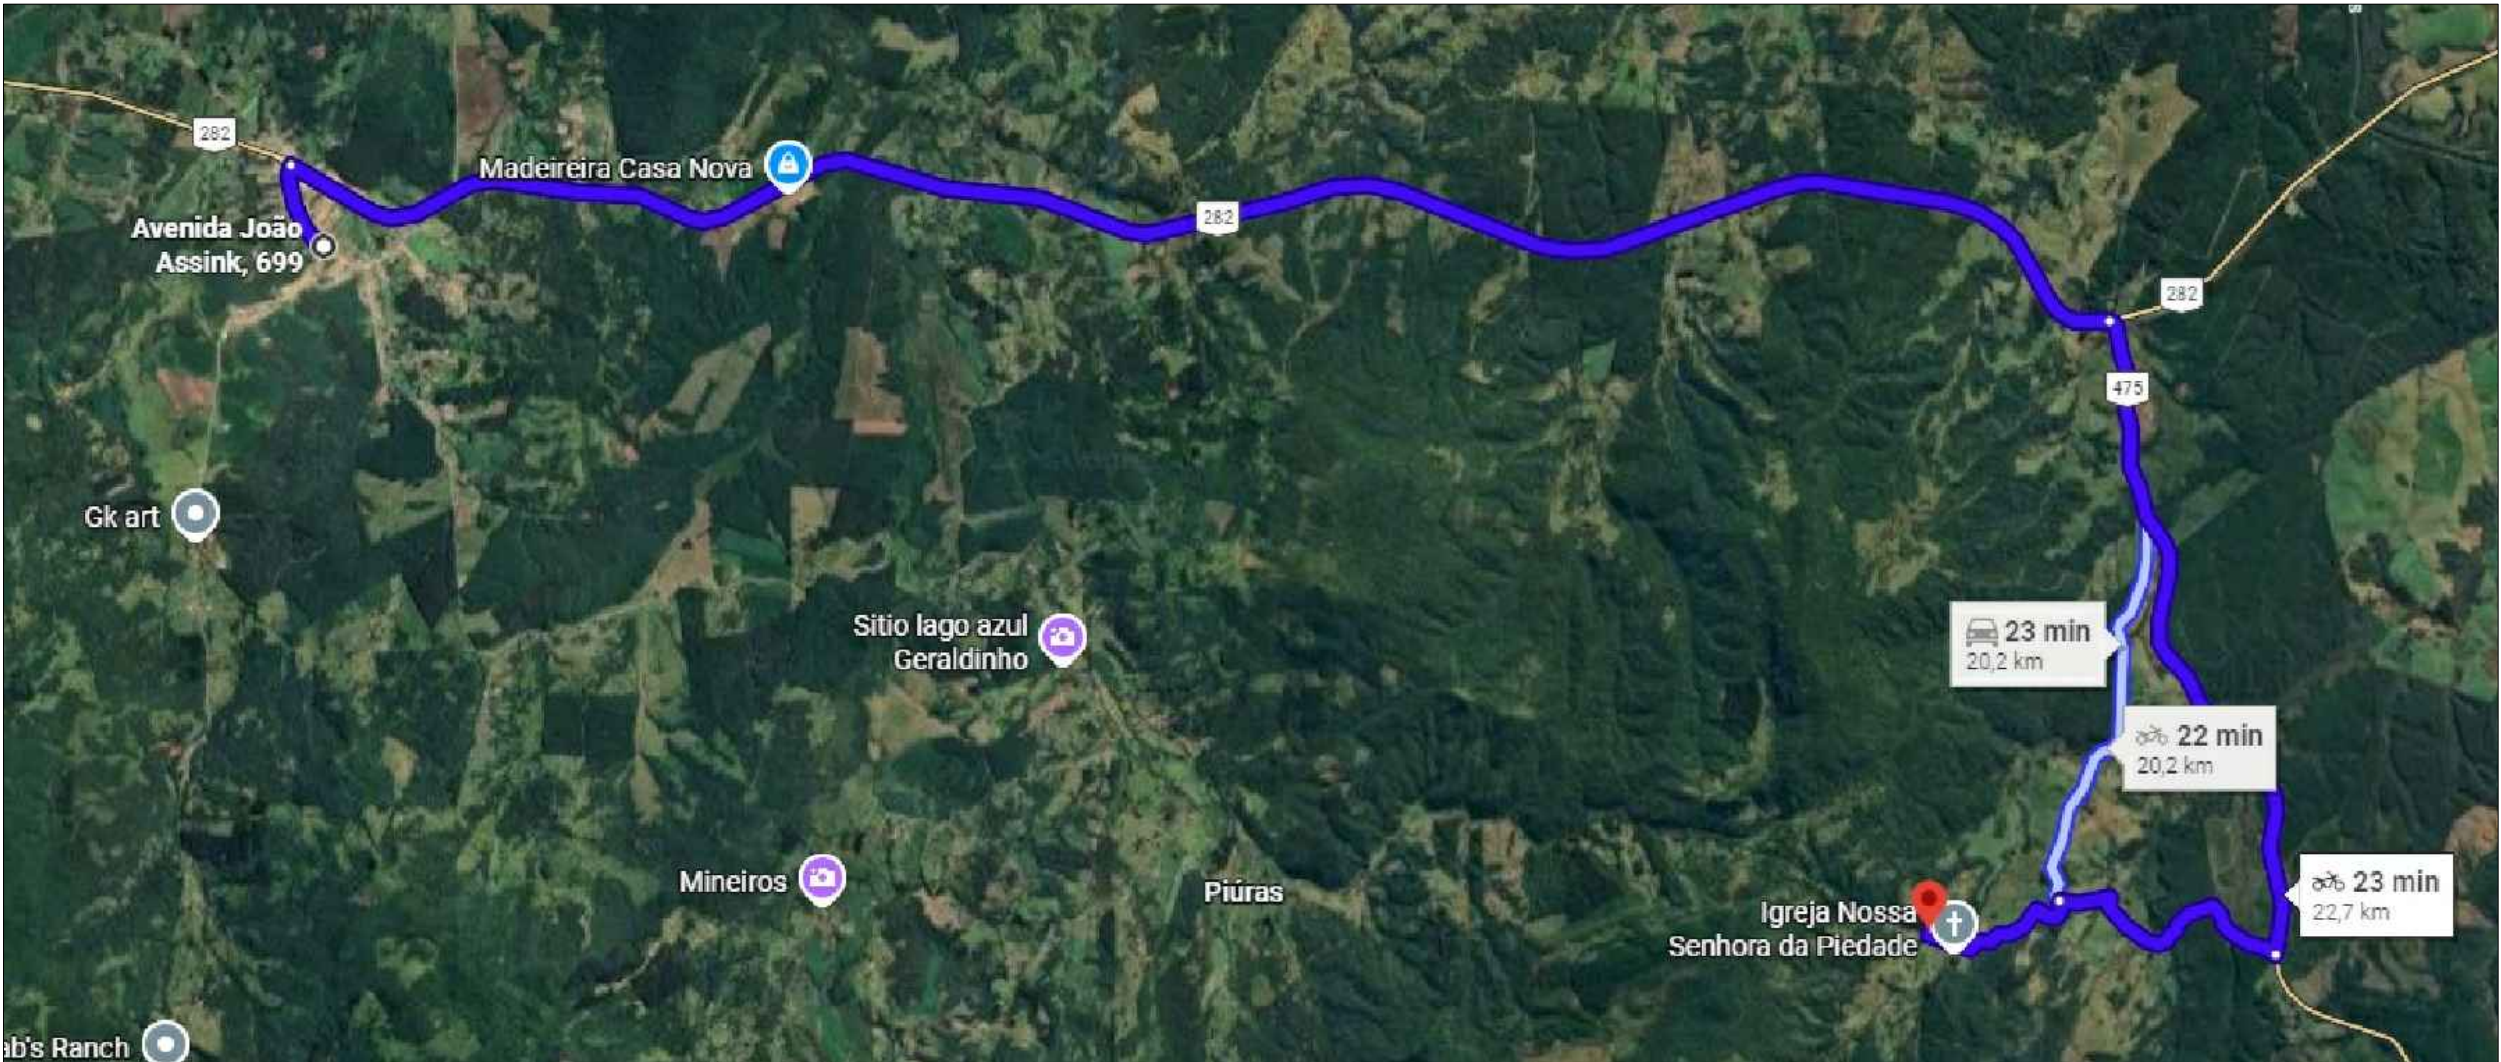

Nota: De um lado a laje de transição, e, no outro lado o conjunto de viga de respaldo e cabeceira (cortina e alas), devem ser executados de tal forma que ambos estejam niveladas entre si, também de deverá haver perfeitto esquadro entre os dois lado da estrutura.

Aprovações:

João Eduardo Della Justina PREFEITO		Thiago Rocha Karnopp RESPONSÁVEL TÉCNICO	
	PREFEITURA MUNICIPAL DE BOCAINA DO SUL		
	ADAPTAÇÃO CABECEIRAS PARA PONTE EM DOIS IRMÃOS		
	APRESENTAÇÃO E PROJETO ARQUITETÔNICO		
	PREFEITO João Eduardo Della Justina	DATA 29/06/2026	ESCALAS Indicadas
	RESPONSÁVEL TÉCNICO Eng. Thiago Rocha Karnopp	CREA/SC nº 163030-6	PRANCHA 01/06