


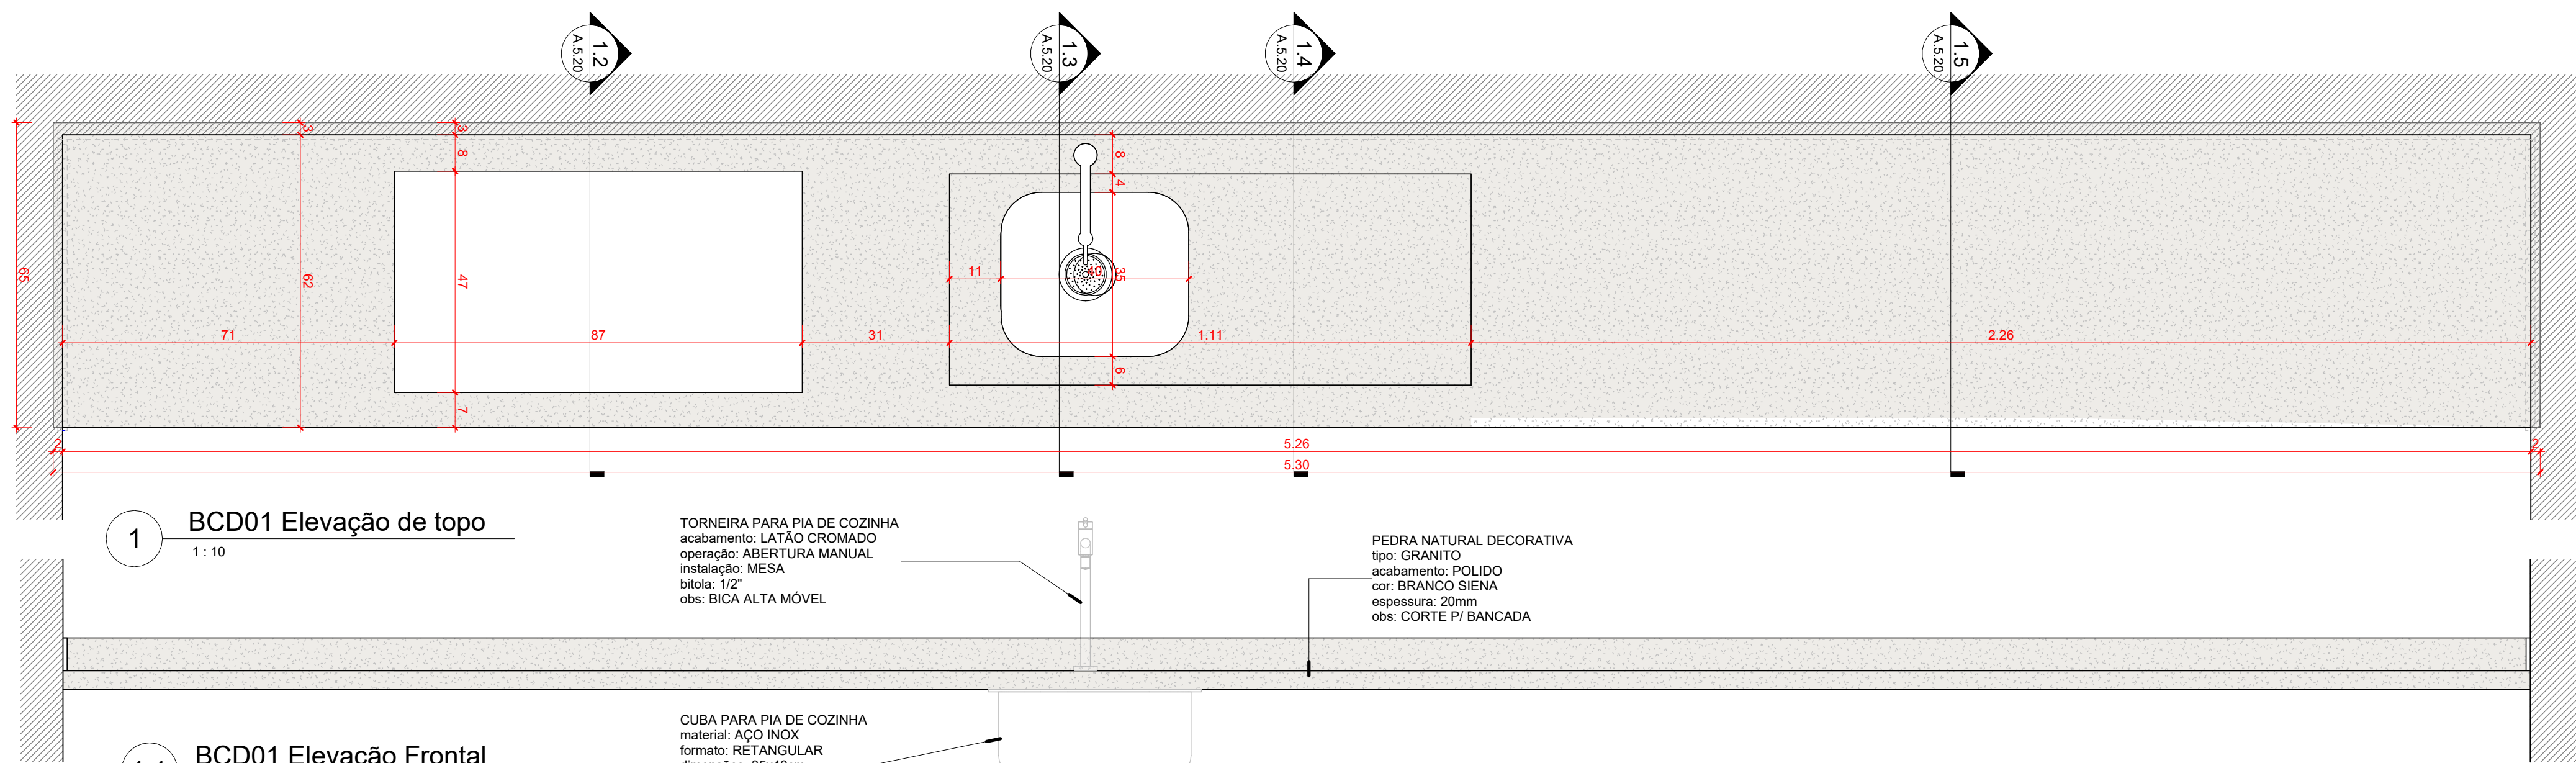


1 BCD01 Elevação de topo
1: 10

TORNEIRA PARA PIA DE COZINHA
acabamento: LATÃO CROMADO
operação: ABERTURA MANUAL
instalação: MESA
bitola: 1/2"
obs: BICA ALTA MÓVEL


PEDRA NATURAL DECORATIVA
tipo: GRANITO
acabamento: POLIDO
cor: BRANCO SIENA
espessura: 20mm
obs: CORTE P/ BANCADA

1.1 BCD01 Elevação Frontal
1: 10


CUBA PARA PIA DE COZINHA
material: AÇO INOX
formato: RETANGULAR
dimensões: 35x40cm
(profundidade+19cm)
espessura da chapa: Ø0.80mm
instalação: EMBUTIR

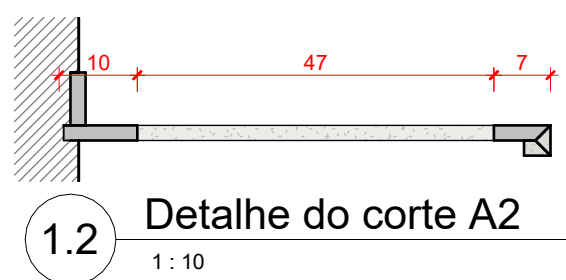


1.2 Detalhe do corte A2
1: 10

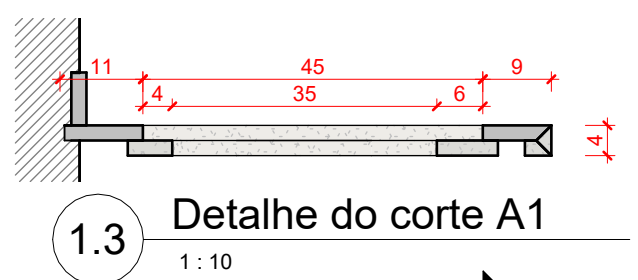


1.3 Detalhe do corte A1
1: 10

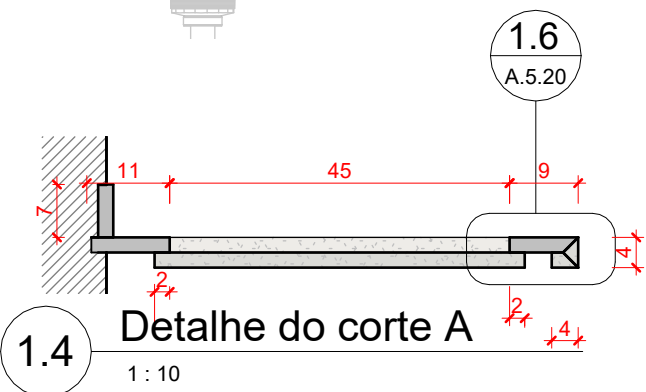

1.4 Detalhe do corte A
1: 10

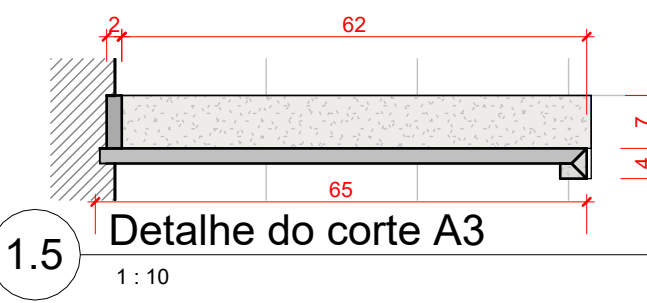

1.5 Detalhe do corte A3
1: 10

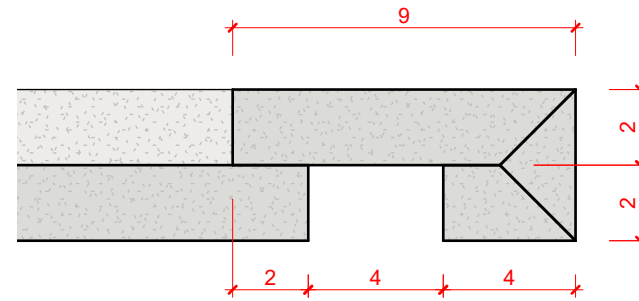

1.6 Detalhe do Corte
1: 2

