



PLANTA DE MEDIDAS DE SEGURANÇA PVTO SUPERIOR
Esc 1:50
ÁREA = 392,7 m²

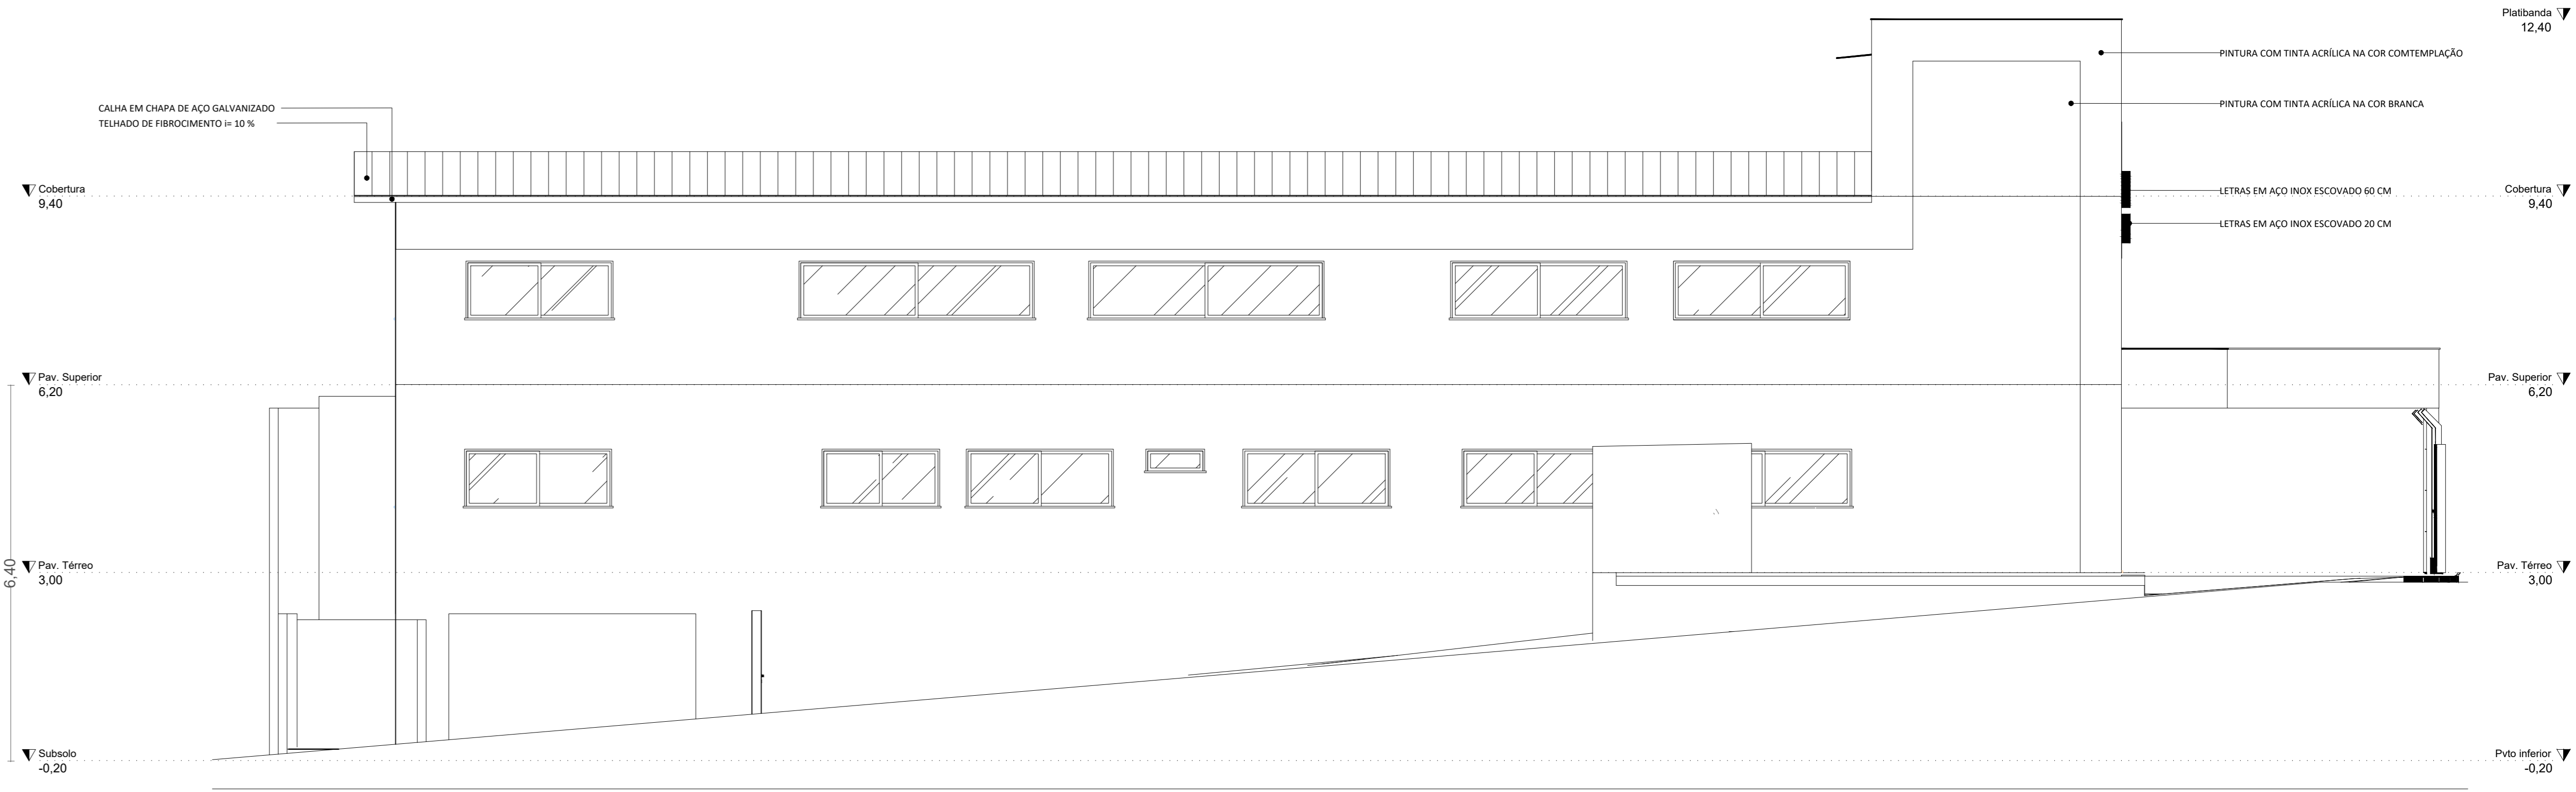

FACHADA LATERAL
Esc 1:50

QUADRO DE PLACAS DE SINALIZAÇÕES DE SEGURANÇA				
NPT - 20/2014 SINALIZAÇÃO DE EMERGÊNCIA				
CÓDIGO	SÍMBOLO	SIGNIFICADO	FORMA E COR	QUANTIDADE
S1 LXH		SAÍDA DE EMERGÊNCIA	INDICAÇÃO DO SENTIDO (ESQUERDA OU DIREITA) DE UMA SAÍDA DE EMERGÊNCIA. PARA SER FIXADO EM COLUNAS DIMENSÕES MÍNIMAS: L = 1,00 m	01
S2 LXH		SAÍDA DE EMERGÊNCIA	INDICAÇÃO DO SENTIDO (ESQUERDA OU DIREITA) DE UMA SAÍDA DE EMERGÊNCIA. DIMENSÕES MÍNIMAS: L = 2,0 H	03
S3 LXH		SAÍDA DE EMERGÊNCIA	INDICAÇÃO DE UMA SAÍDA DE EMERGÊNCIA A SER APROXIMADA ACIMA DA PORTA, PARA INDICAR O SEU ACESSO	24
S9 LXH		SAÍDA DE EMERGÊNCIA	INDICAÇÃO DO SENTIDO DE FUGA PARA A ESCADA DE EMERGÊNCIA	01
S11 LXH		ESCALADA DE EMERGÊNCIA	FIXA NA PORTA OU LOGO ACIMA DELA QUE INDICA O ACESSO A UMA SAÍDA DE EMERGÊNCIA. ALTURA DAS LETRAS > 50 MM	01
S12 LXH		SAÍDA DE EMERGÊNCIA	INDICAÇÃO DO SENTIDO (ESQUERDA OU DIREITA) DE UMA SAÍDA DE EMERGÊNCIA. DIMENSÕES MÍNIMAS: L = 2,0 H	05
M1 LXH		INDICAÇÃO DOS SISTEMAS DE PROTEÇÃO CONTRA INCÊNDIO EXISTENTES NA EDIFICAÇÃO.	SÍMBOLO: QUADRADO OU RETÂNGULAR FUNDO: VERDE LETRA: BRANCA	01
E5 LXH		EXTINTOR INCÊNDIO	SÍMBOLO: QUADRADO FUNDO: VERMELHO PICTOGRAMA: FOTOLUMINESCENTE	07
E17 LXH		SINALIZAÇÃO DE SOLO PARA EQUIPAMENTOS DE COMBATE E INCÊNDIO (EXTINTORES)	Símbolo: quadrado (1,00m x 1,00m) Fundo: vermelha (0,70m x 0,70m) Borda: amarela (largura = 0,15m)	01
P1 LXH		PROIBIDO FUMAR	SÍMBOLO: CIRCULAR FUNDO: BRANCA PICTOGRAMA: PRETA FAIXA CIRCULAR E BARRA DIAMETRAL: VERMELHA	04
P4 LXH		PROIBIDO UTILIZAR ELEVADOR EM CASO DE INCÊNDIO	NOS LOCAIS DE ACESSO AOS ELEVADORES COMUNS	03
A5 L		CUIDADO, RISCO DE CHOQUE ELÉTRICO	SÍMBOLO: TRIANGULAR FUNDO: AMARELO PICTOGRAMA: PRETA FAIXA TRIANGULAR: PRETA	01

SIMBOLÓGIA PARA INSTALAÇÃO DE COMBATE A INCÊNDIO			
NPT - 04/2014 SÍMBOLOS GRÁFICOS			
SÍMBOLOS	SIGNIFICADO	SÍMBOLOS	SIGNIFICADO
	CARGA DE PÓ ABC - 2A 20BC 6 UND		ILUMINAÇÃO DE EMERGÊNCIA ACLARAMENTO 39UND
	SAÍDA FINAL DA ROTA DE FUGA		DIREÇÃO DO FLUXO DA ROTA DE FUGA
	CARGA DE PÓ BC - 20BC 1 UND		

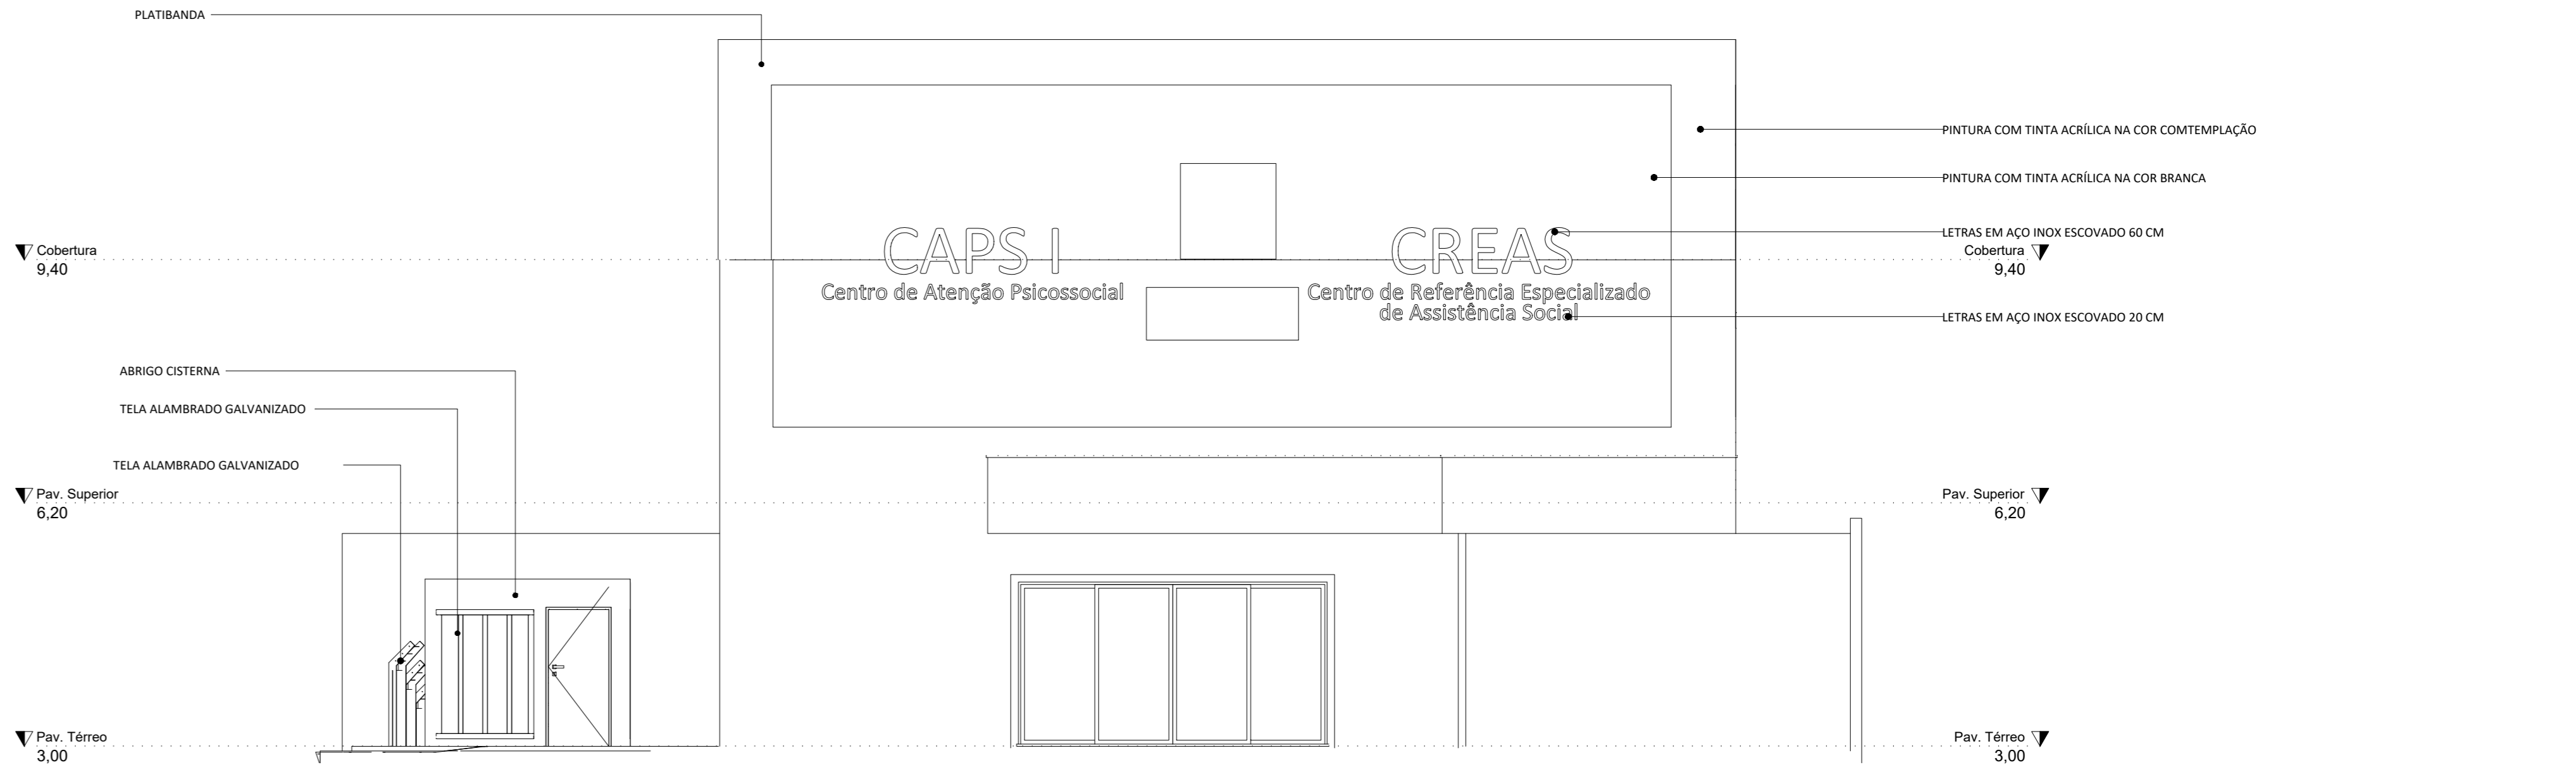

FACHADA FRONTAL
Esc 1:50

HISTÓRICO DA ATUALIZAÇÃO / SUBSTITUIÇÃO DO PTPD		
DATA	DISCRIMINAÇÃO DA ATUALIZAÇÃO / SUBSTITUIÇÃO	Nº DO PTPD
OBRA / ENDEREÇO		
CAPS E CREAS		
Travessa Benjamin Basso, nº 323 - Nova Vila - Campo Magro PR		
ÁREA	Ocupação	H-6
1.210,03 m²		
PRANCHA	CONTEÚDO DA PRANCHA	Para uso do CBMPR
04/05	PLANTA DE MEDIDAS DE SEGURANÇA LEGENDA FACHADA LATERAL E FACHADA FRONTAL	
PROPRIETÁRIO		
WILSON DE CARVALHO		
ESCALA	RESPONSÁVEL TÉCNICO	DATA
1:50	ANDRÉ DA SILVA - ENGENHEIRO CIVIL - OAB/PR/100.000.000	JUN/2024
		DESENHO
		CAROLINE