


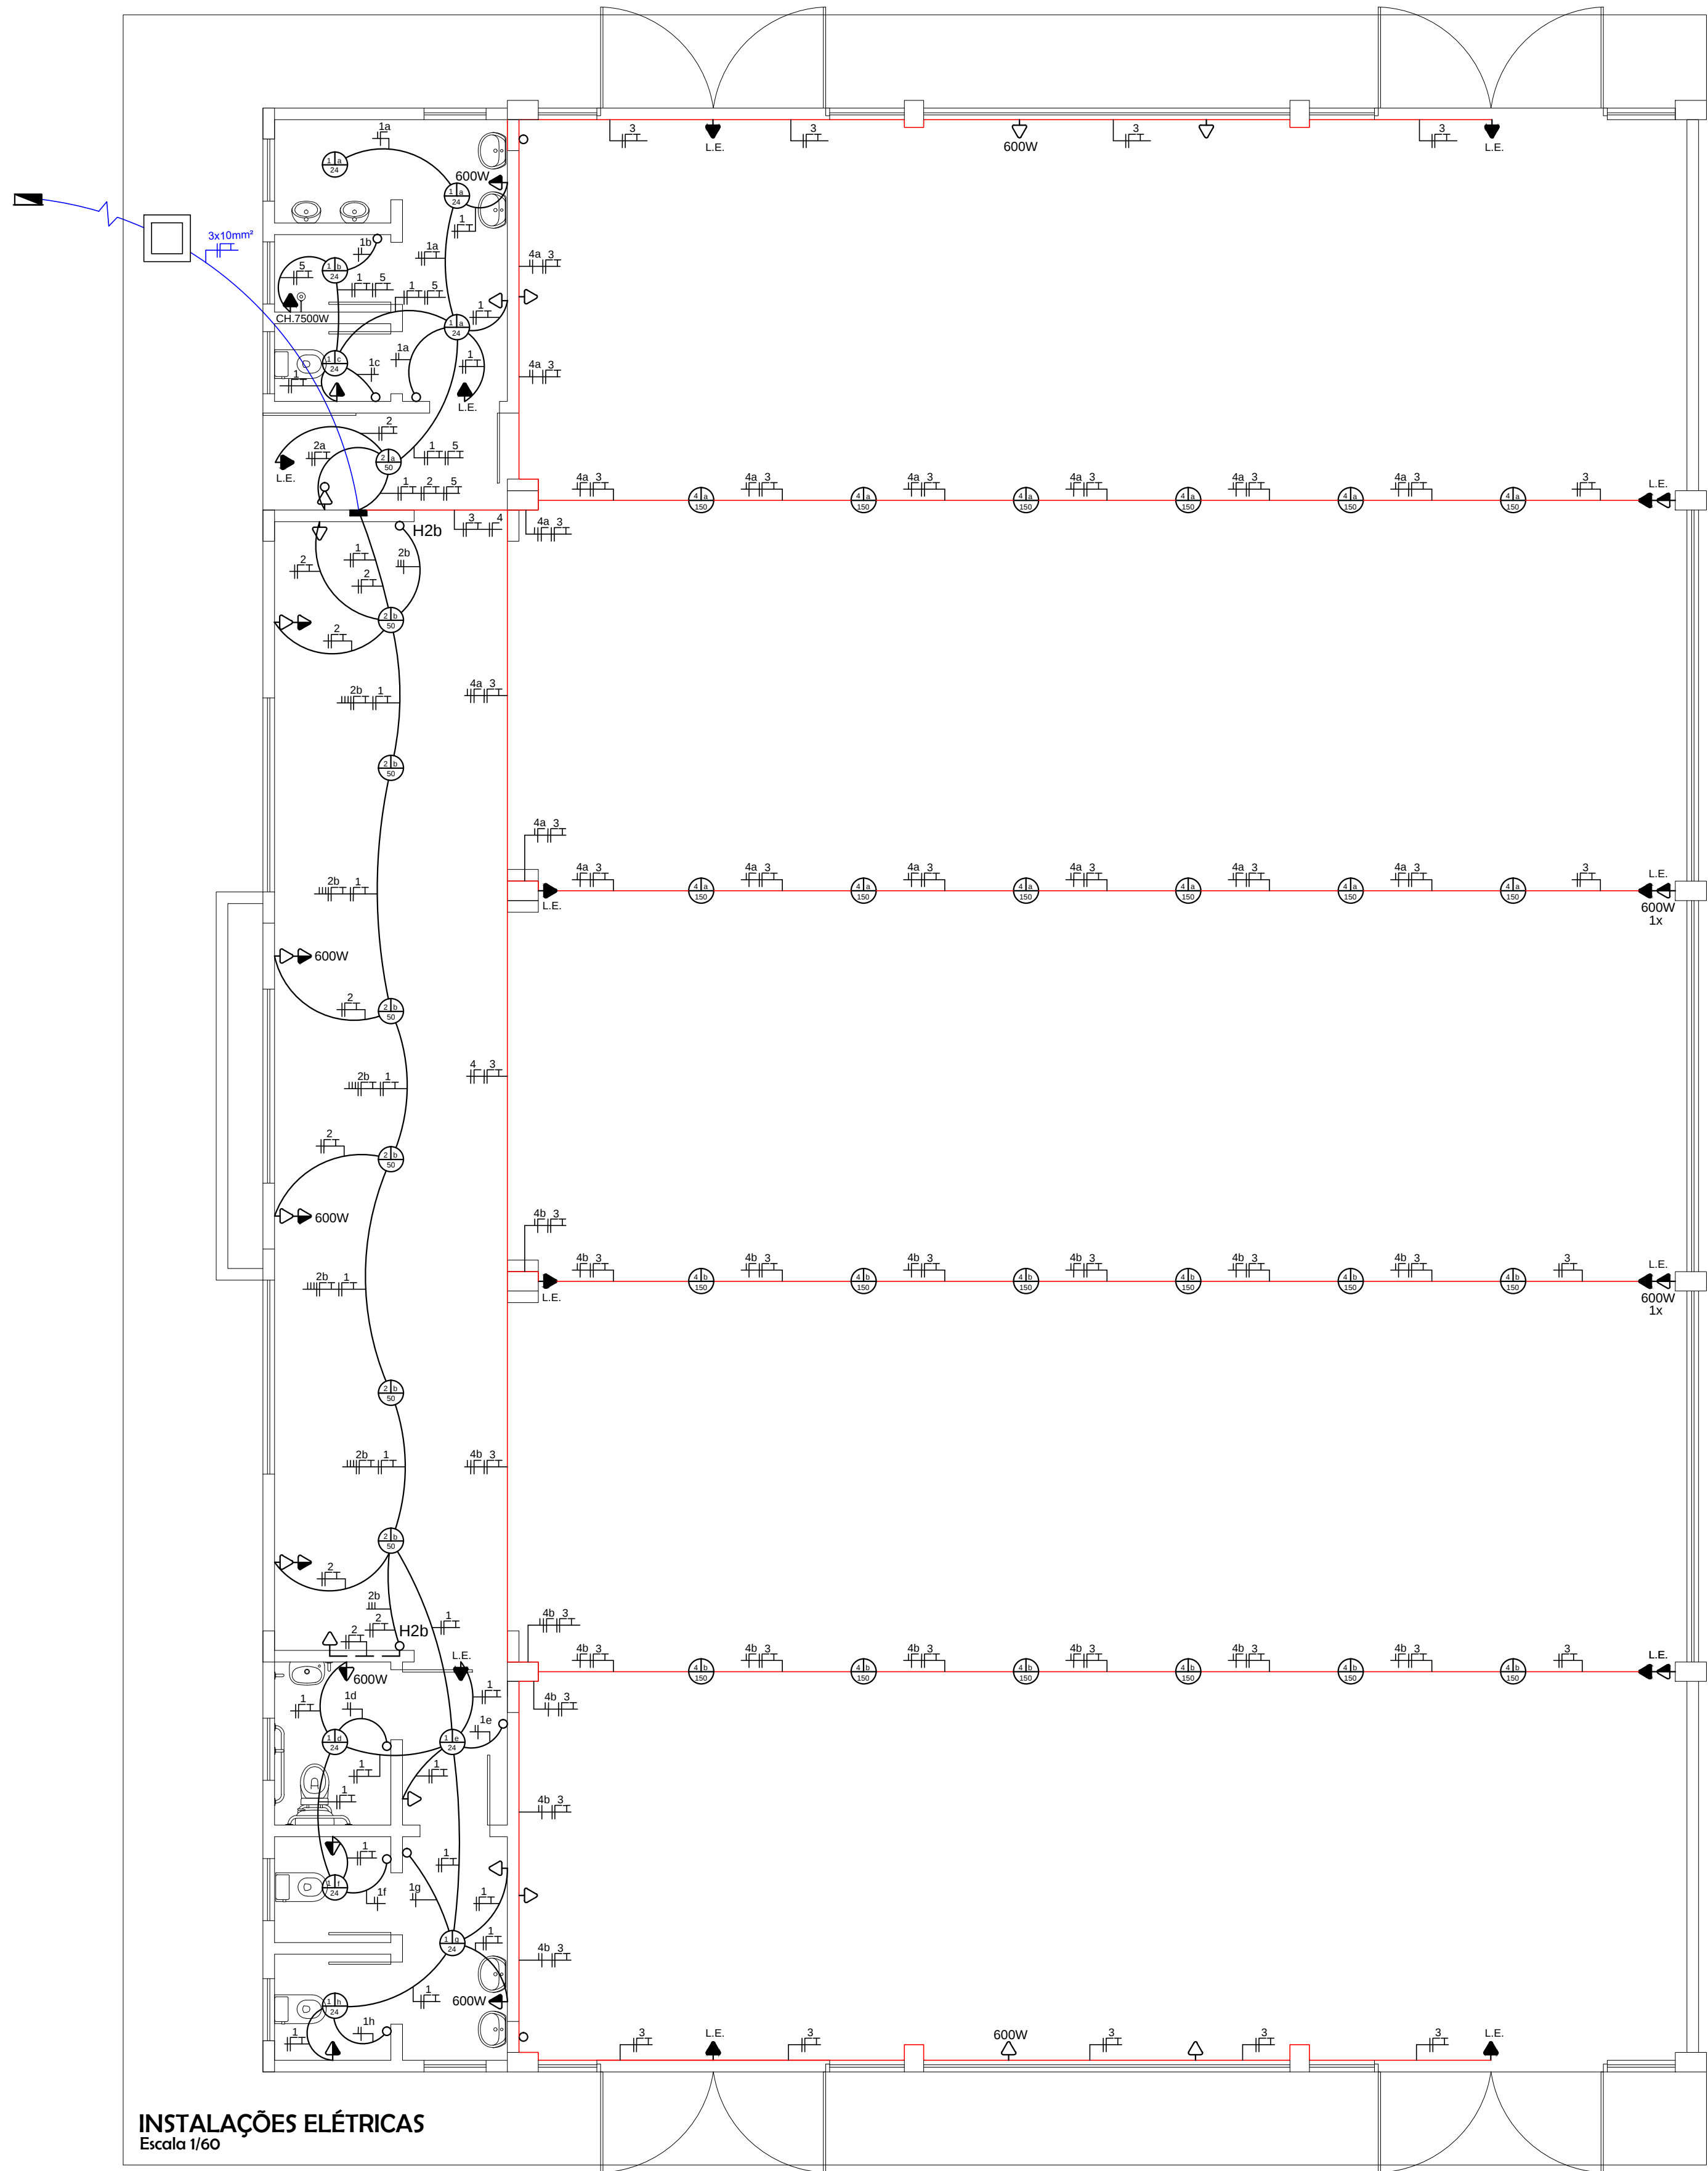

INSTALAÇÕES ELÉTRICAS
Escala 1/60


QUADRO DE CARGAS – FORNECIMENTO MONOFÁSICO						
CIRC.	ILUMINAÇÃO 150w/50w/24w	TOMADAS (CHUVEIRO ELÉTRICO)	AR COND. 1850w/4000w	CARGA W	FIO mm²	DISJ. A
1	10	11	—	2840	2,5	16
2	7	12	—	3550	2,5	20
3	—	20	—	4000	2,5	25
4	24	—	—	3600	2,5	20
5	—	1	—	7500	6,0	40

POTÊNCIA INSTALADA= 21490

LEGENDA ELÉTRICA:

- LUMINÁRIA LED (C=CIRC.,R=RETORNO,P=POT.)
- CENTRO DE DISTRIBUIÇÃO (h= 1,50m)
- TOMADA ALTA (h= variável)
- LUMINÁRIA DE EMERGÊNCIA/CHUVEIRO ELÉTRICO
- TOMADA MÉDIA (h= 1,20m)
- TOMADA BAIXA (h= 0,40m)
- INTERRUPTOR SIMPLES (h= 1,20m)
- CONDUTOR FASE, NEUTRO, RETORNO E TERRA
- QUADRO DE MEDIÇÃO

- ELETRODUTO APARENTE/ANEXADO AOS ELEMENTOS DE CONCRETO PRÉ-FABRICADOS E EXECUTADOS *IN LOCO* (CONFORME ORIENTAÇÃO DO PROJETISTA)
- ENTRADA DE ENERGIA ELÉTRICA NA EDIFICAÇÃO
- ELETRODUTO EMBUTIDO NA PAREDE
- LUMINÁRIA DE EMERGÊNCIA
- CAIXA DE PASSAGEM ELÉTRICA EM ALUMÍNIO, COM TAMPA REVERSÍVEL

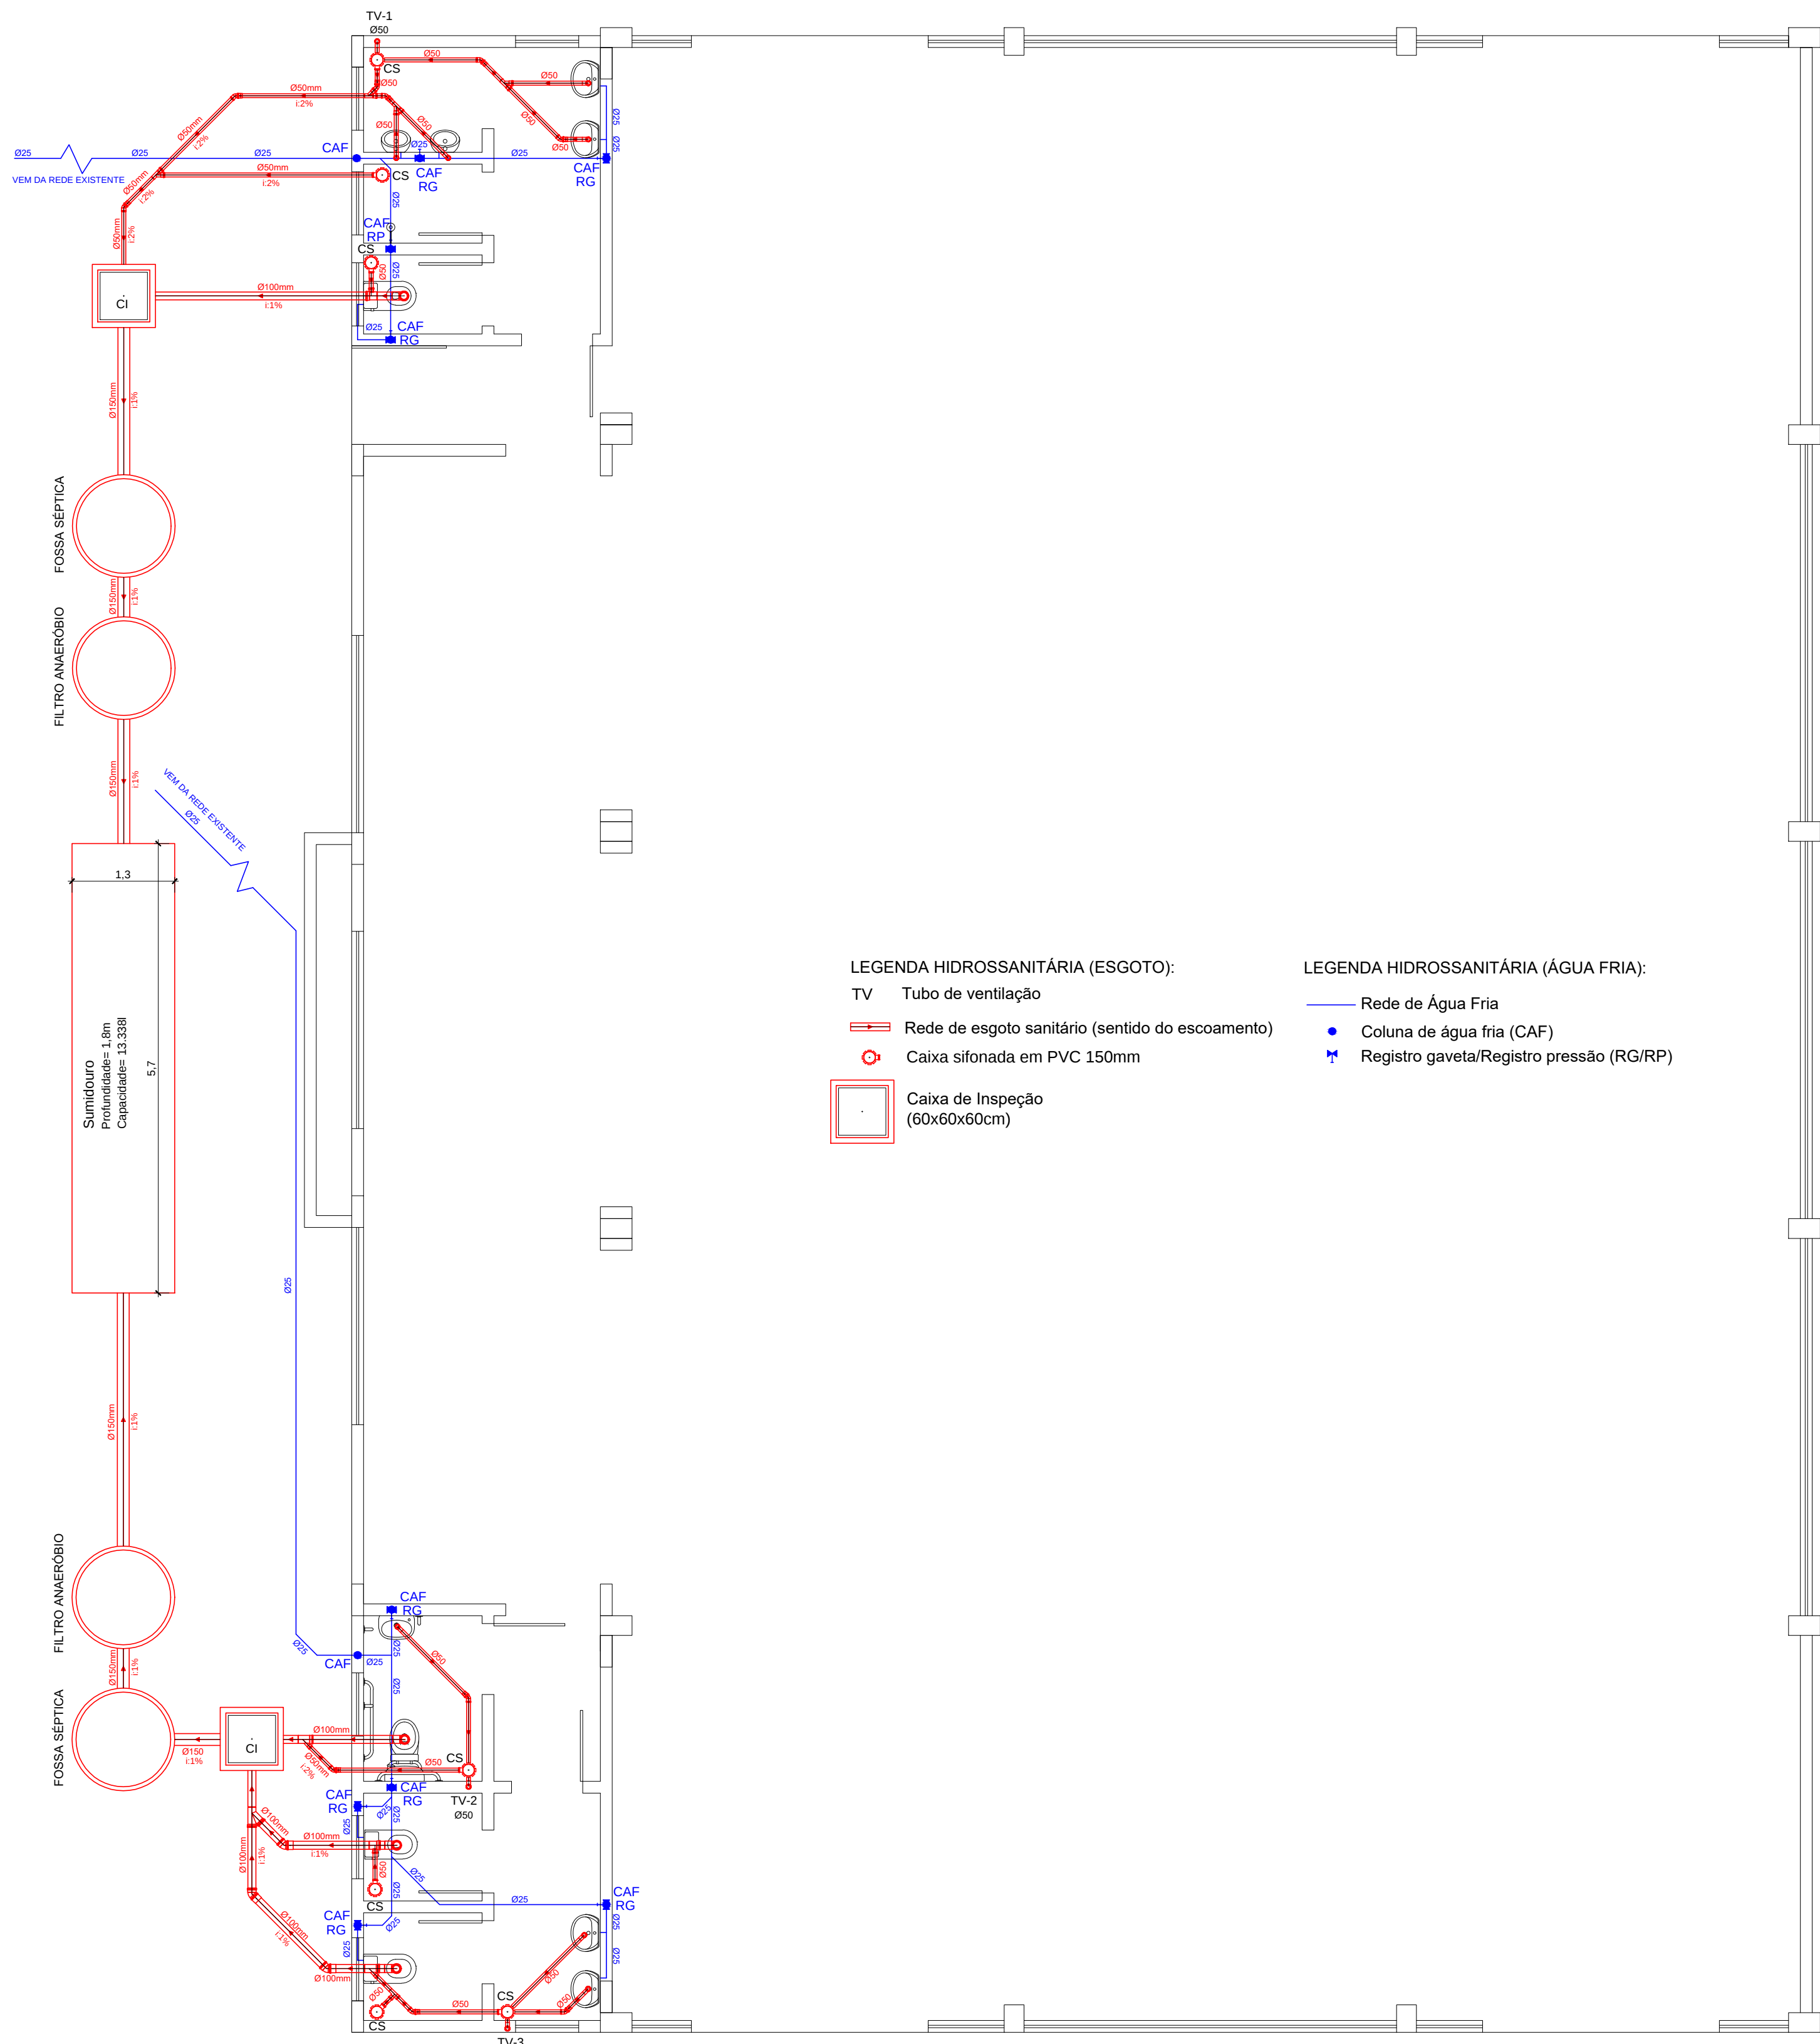


INSTALAÇÕES HIDROSSANITÁRIAS
Escala 1/60

LEGENDA HIDROSSANITÁRIA (ESGOTO):

- TV Tubo de ventilação
- Rede de esgoto sanitário (sentido do escoamento)
- Caixa sifonada em PVC 150mm
- Caixa de Inspeção (60x60x60cm)

LEGENDA HIDROSSANITÁRIA (ÁGUA FRIA):

- Rede de Água Fria
- Coluna de água fria (CAF)
- Registro gaveta/Registro pressão (RG/RP)

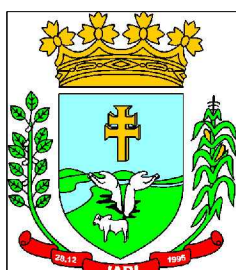

PREFEITURA MUNICIPAL DE JARI

Rua Barão do Triunfo, nº 193, Jari/R5
CEP 98.175-000
CNPJ 01.609.402/0001-50

Assunto:

INSTALAÇÕES ELÉTRICAS e INSTALAÇÕES HIDROSSANITÁRIAS

Obra:

AMPLIAÇÃO/REFORMA DE QUADRA POLIESPORTIVA

Data:

JUN/2026

Proprietário(a):

Prefeitura Municipal de Jari

Escala:

Indicada

Resp. Técnico:

DACAS ENGENHARIA LTDA - CNPJ: 51.962.950/0001-38

Área (a ampliar):

79,70m²

Área (a reformar):

388,62m²

Localização:

Rincão Santo Antônio (EMEF Prudente de Moraes),
interior do Município de Jari/R5

Prancha:

03/03