


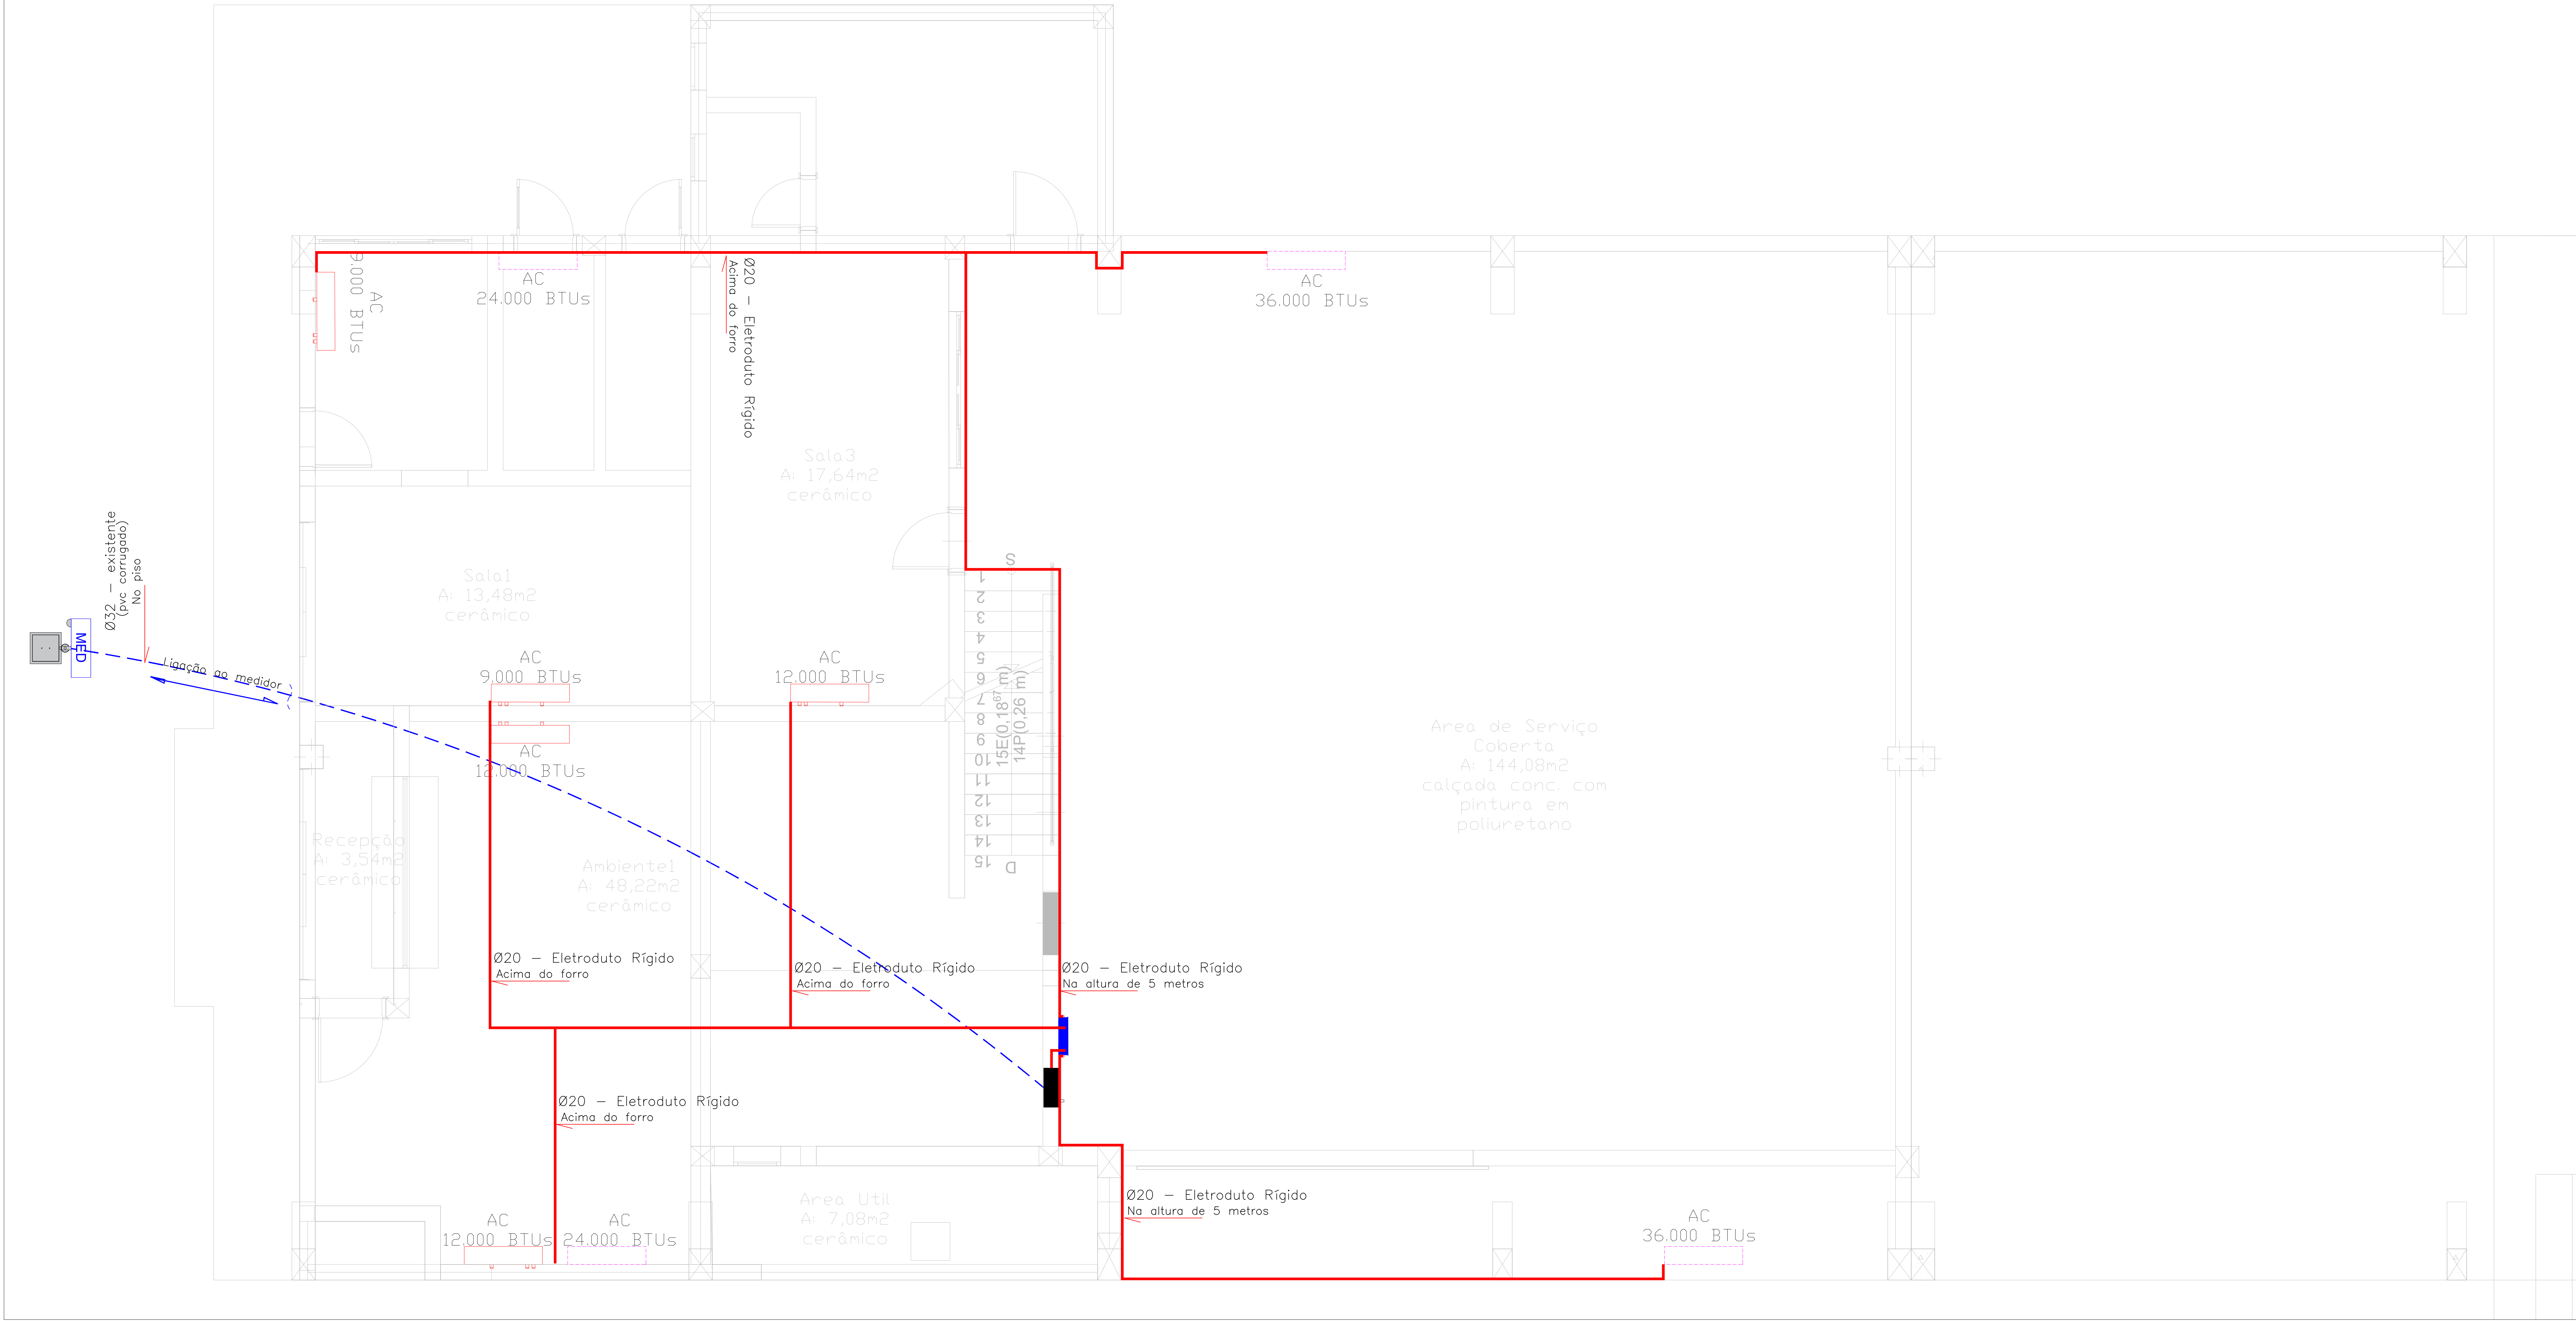

- Ar condicionado no piso superior ou externo.
- Ar condicionado no piso térreo.
- Eletroduto Rígido em PVC, 25 mm
- Eletroduto corrugado em PVC, existente

QUADRO DE CARGAS															
Circuito	Descrição do Circuito	Pontos de Tomadas (W)		Pontos de Iluminação (W)		Carga Especial (W)	Potência Ativa (W)	Tensão (V)	Disjuntor (A)	Material	Tensão Isolação	Fase (mm²)	Neutro (mm²)	Proteção (mm²)	Balanceamento de Fases
		100	600	100	40				Corrente Nominal						Distr. de Fases
1	Iluminação e Tomadas - Existente	10			6		1348	127/ 220	40	PVC	450/ 750V	2x10	-	1x10	BC
2	Ar Condicionado 1 - 9000 BTUs					700	700	220	16	PVC	450/ 750V	2x6	-	1x6	BC
3	Ar Condicionado 2 - 9000 BTUs					700	700	220	16	PVC	450/ 750V	2x6	-	1x6	BC
4	Ar Condicionado 3 - 12000 BTUs					1100	1100	220	16	PVC	450/ 750V	2x6	-	1x6	BC
5	Ar Condicionado 4 - 12000 BTUs					1100	1100	220	16	PVC	450/ 750V	2x6	-	1x6	BC
6	Ar Condicionado 5 - 12000 BTUs					1100	1100	220	16	PVC	450/ 750V	2x6	-	1x6	BC
7	Ar Condicionado 6 - 24000 BTUs					2150	2150	220	16	PVC	450/ 750V	2x6	-	1x6	AC
8	Ar Condicionado 7 - 24000 BTUs					2150	2150	220	16	PVC	450/ 750V	2x6	-	1x6	AB
9	Ar Condicionado 8 - 36000 BTUs					3500	3500	220	20	PVC	450/ 750V	2x6	-	1x6	AB
10	Ar Condicionado 9 - 36000 BTUs					3500	3500	220	20	PVC	450/ 750V	2x6	-	1x6	AC
QGBT							17348	220	63	PVC	450/ 750V	3x16	1x16	1x16	ABC

PREFEITURA MUNICIPAL DE PONTAL DO PARANÁ

PALÁCIO PREFEITO RUDISNEY GIMENES

OBRA:

REFORMA E AMPLIAÇÃO DO ALMOXARIFADO COM BARRACÃO EM CONCRETO ARMADO

ENDEREÇO:

RUA ESTORIL, 352, PRAIA DE LESTE

MUNICÍPIO:

PONTAL DO PARANÁ-PR

PROJETO:

PROJETO ELÉTRICO

REFERÊNCIA:

VISTAS INCLuíSAS NA PRANCHA

PROPRIETÁRIO:

PREFEITURA MUNICIPAL DE PONTAL DO PARANÁ - CNPJ: 01.600.880/0001-50

RESPONSÁVEL TÉCNICO:

LUCAS SOBRANHÃO JACONI - ENG. CIVIL - CREA PR 211.223/D

DESENHO:

DATA: JUN/2006

ESCALA:

INDICADA

ARQUIVO / REVISÃO:

PRANCHA

ELE

01/01