
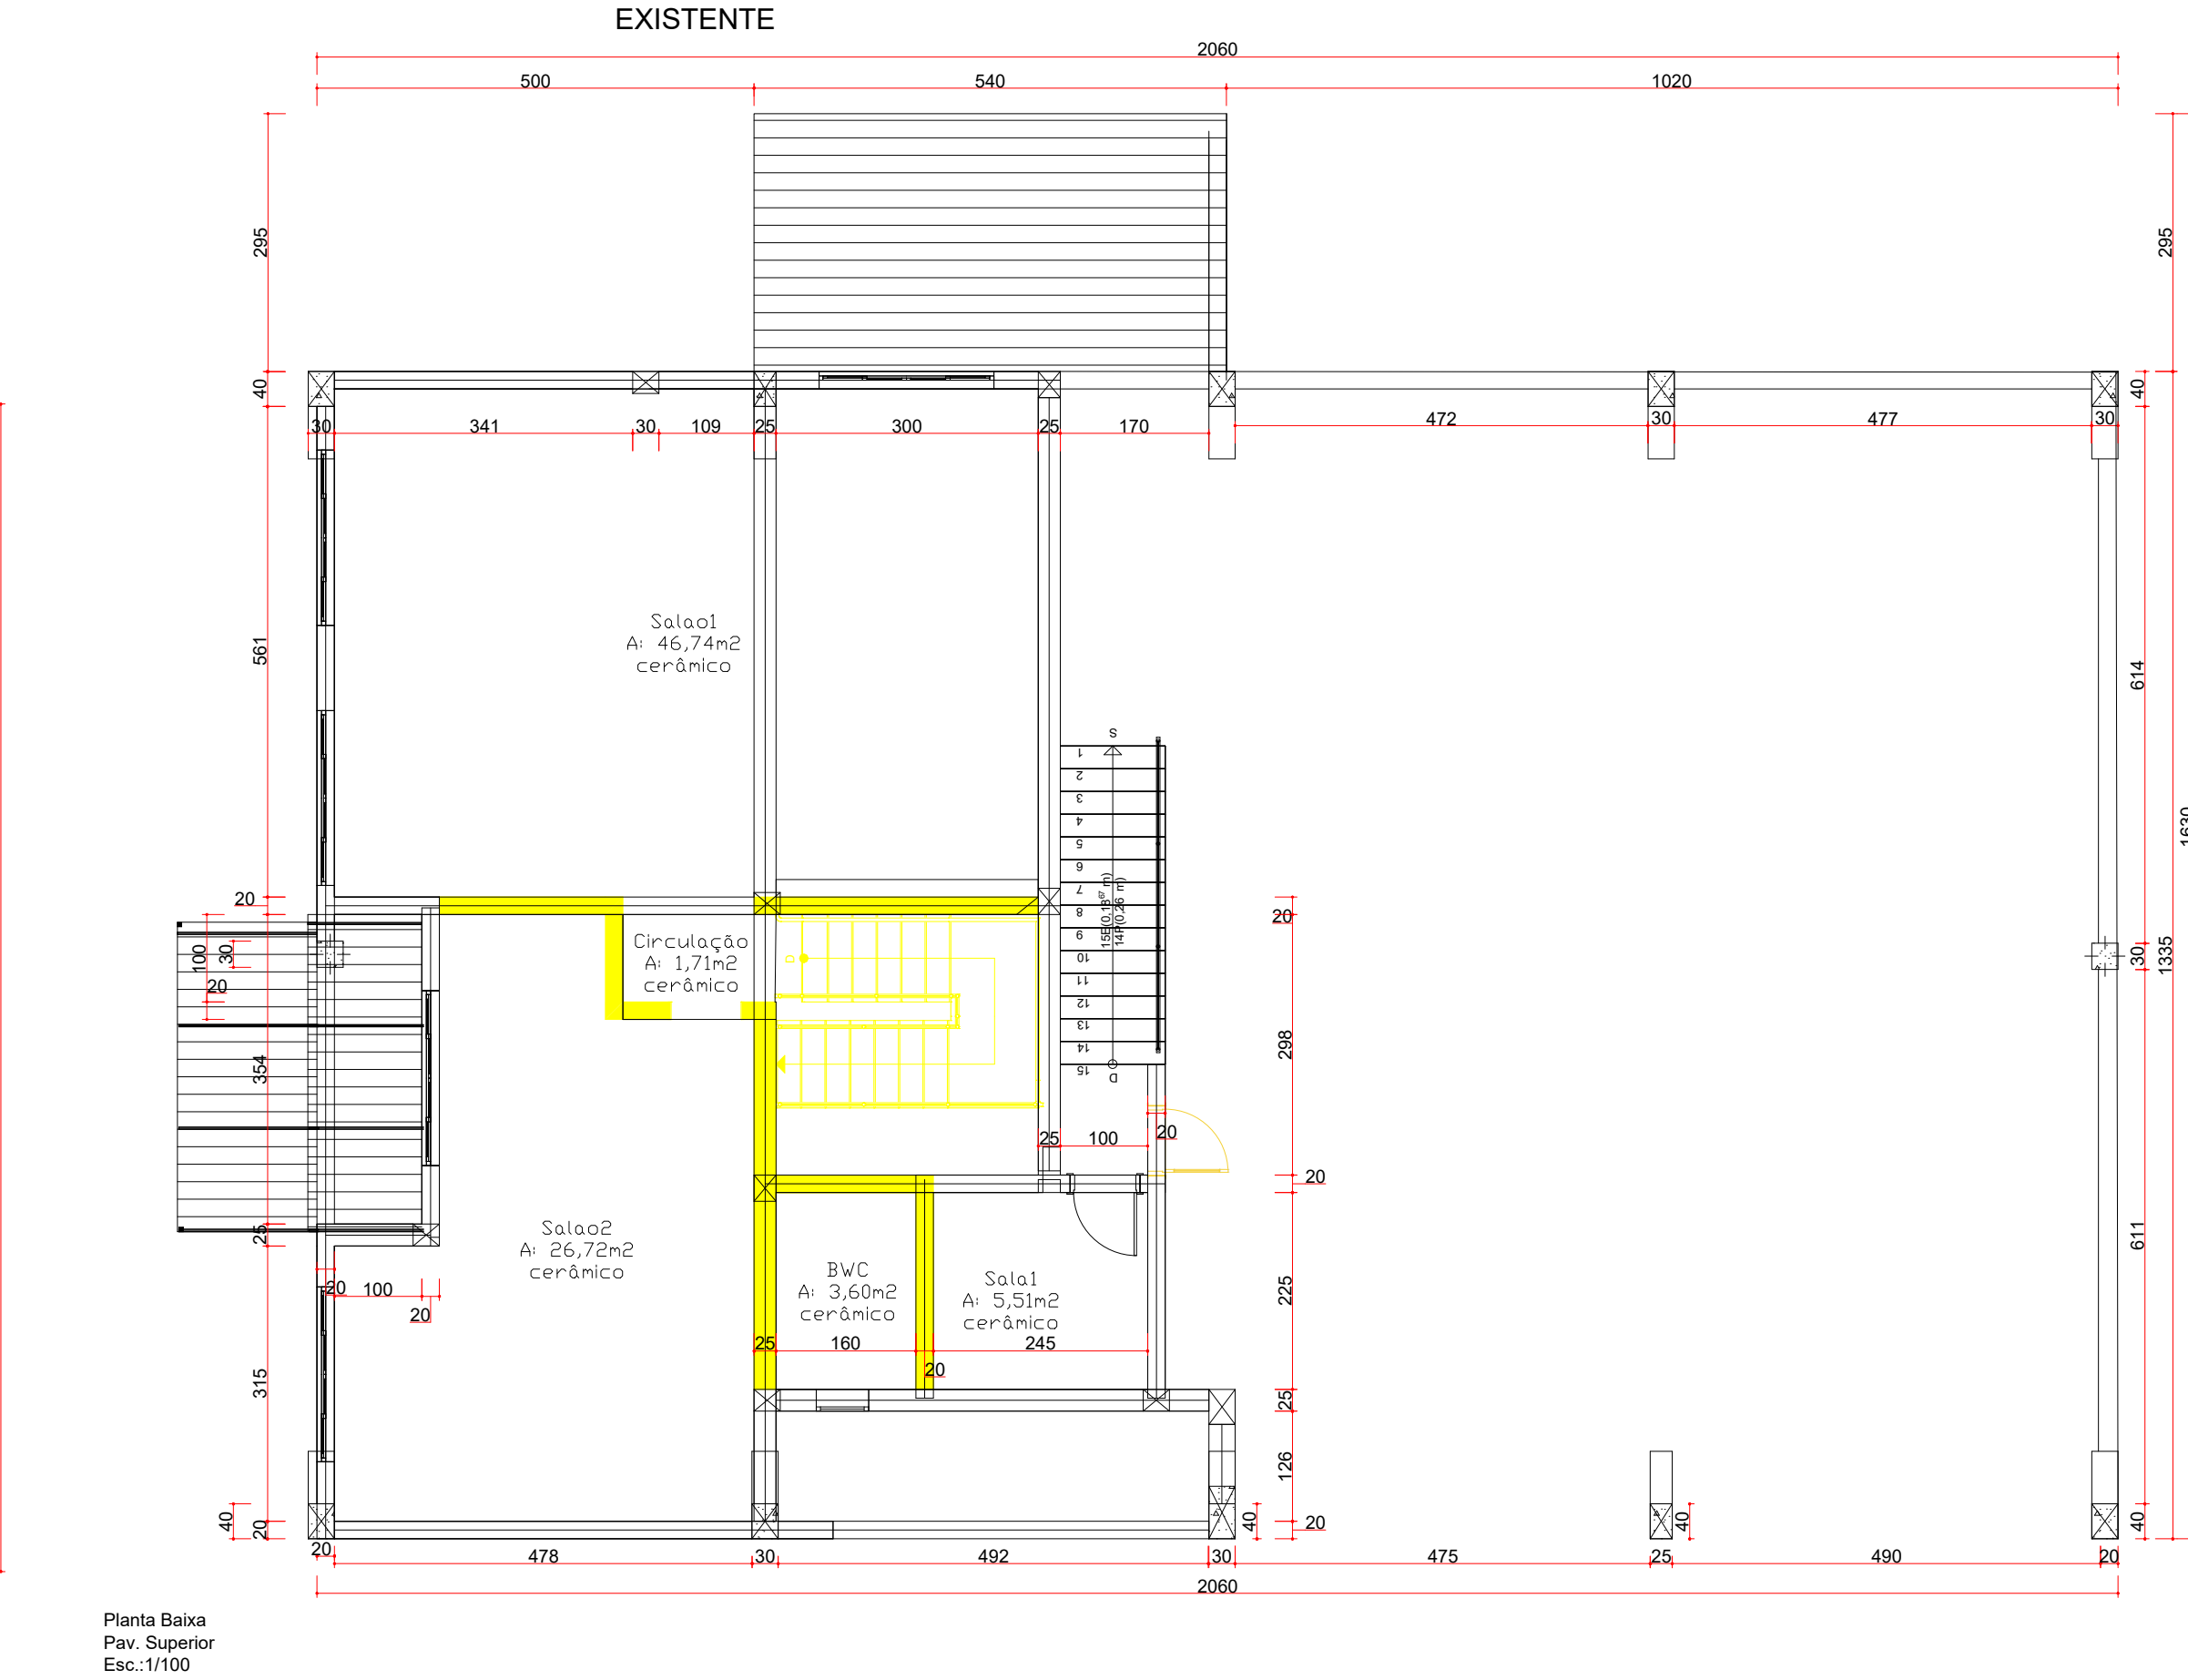
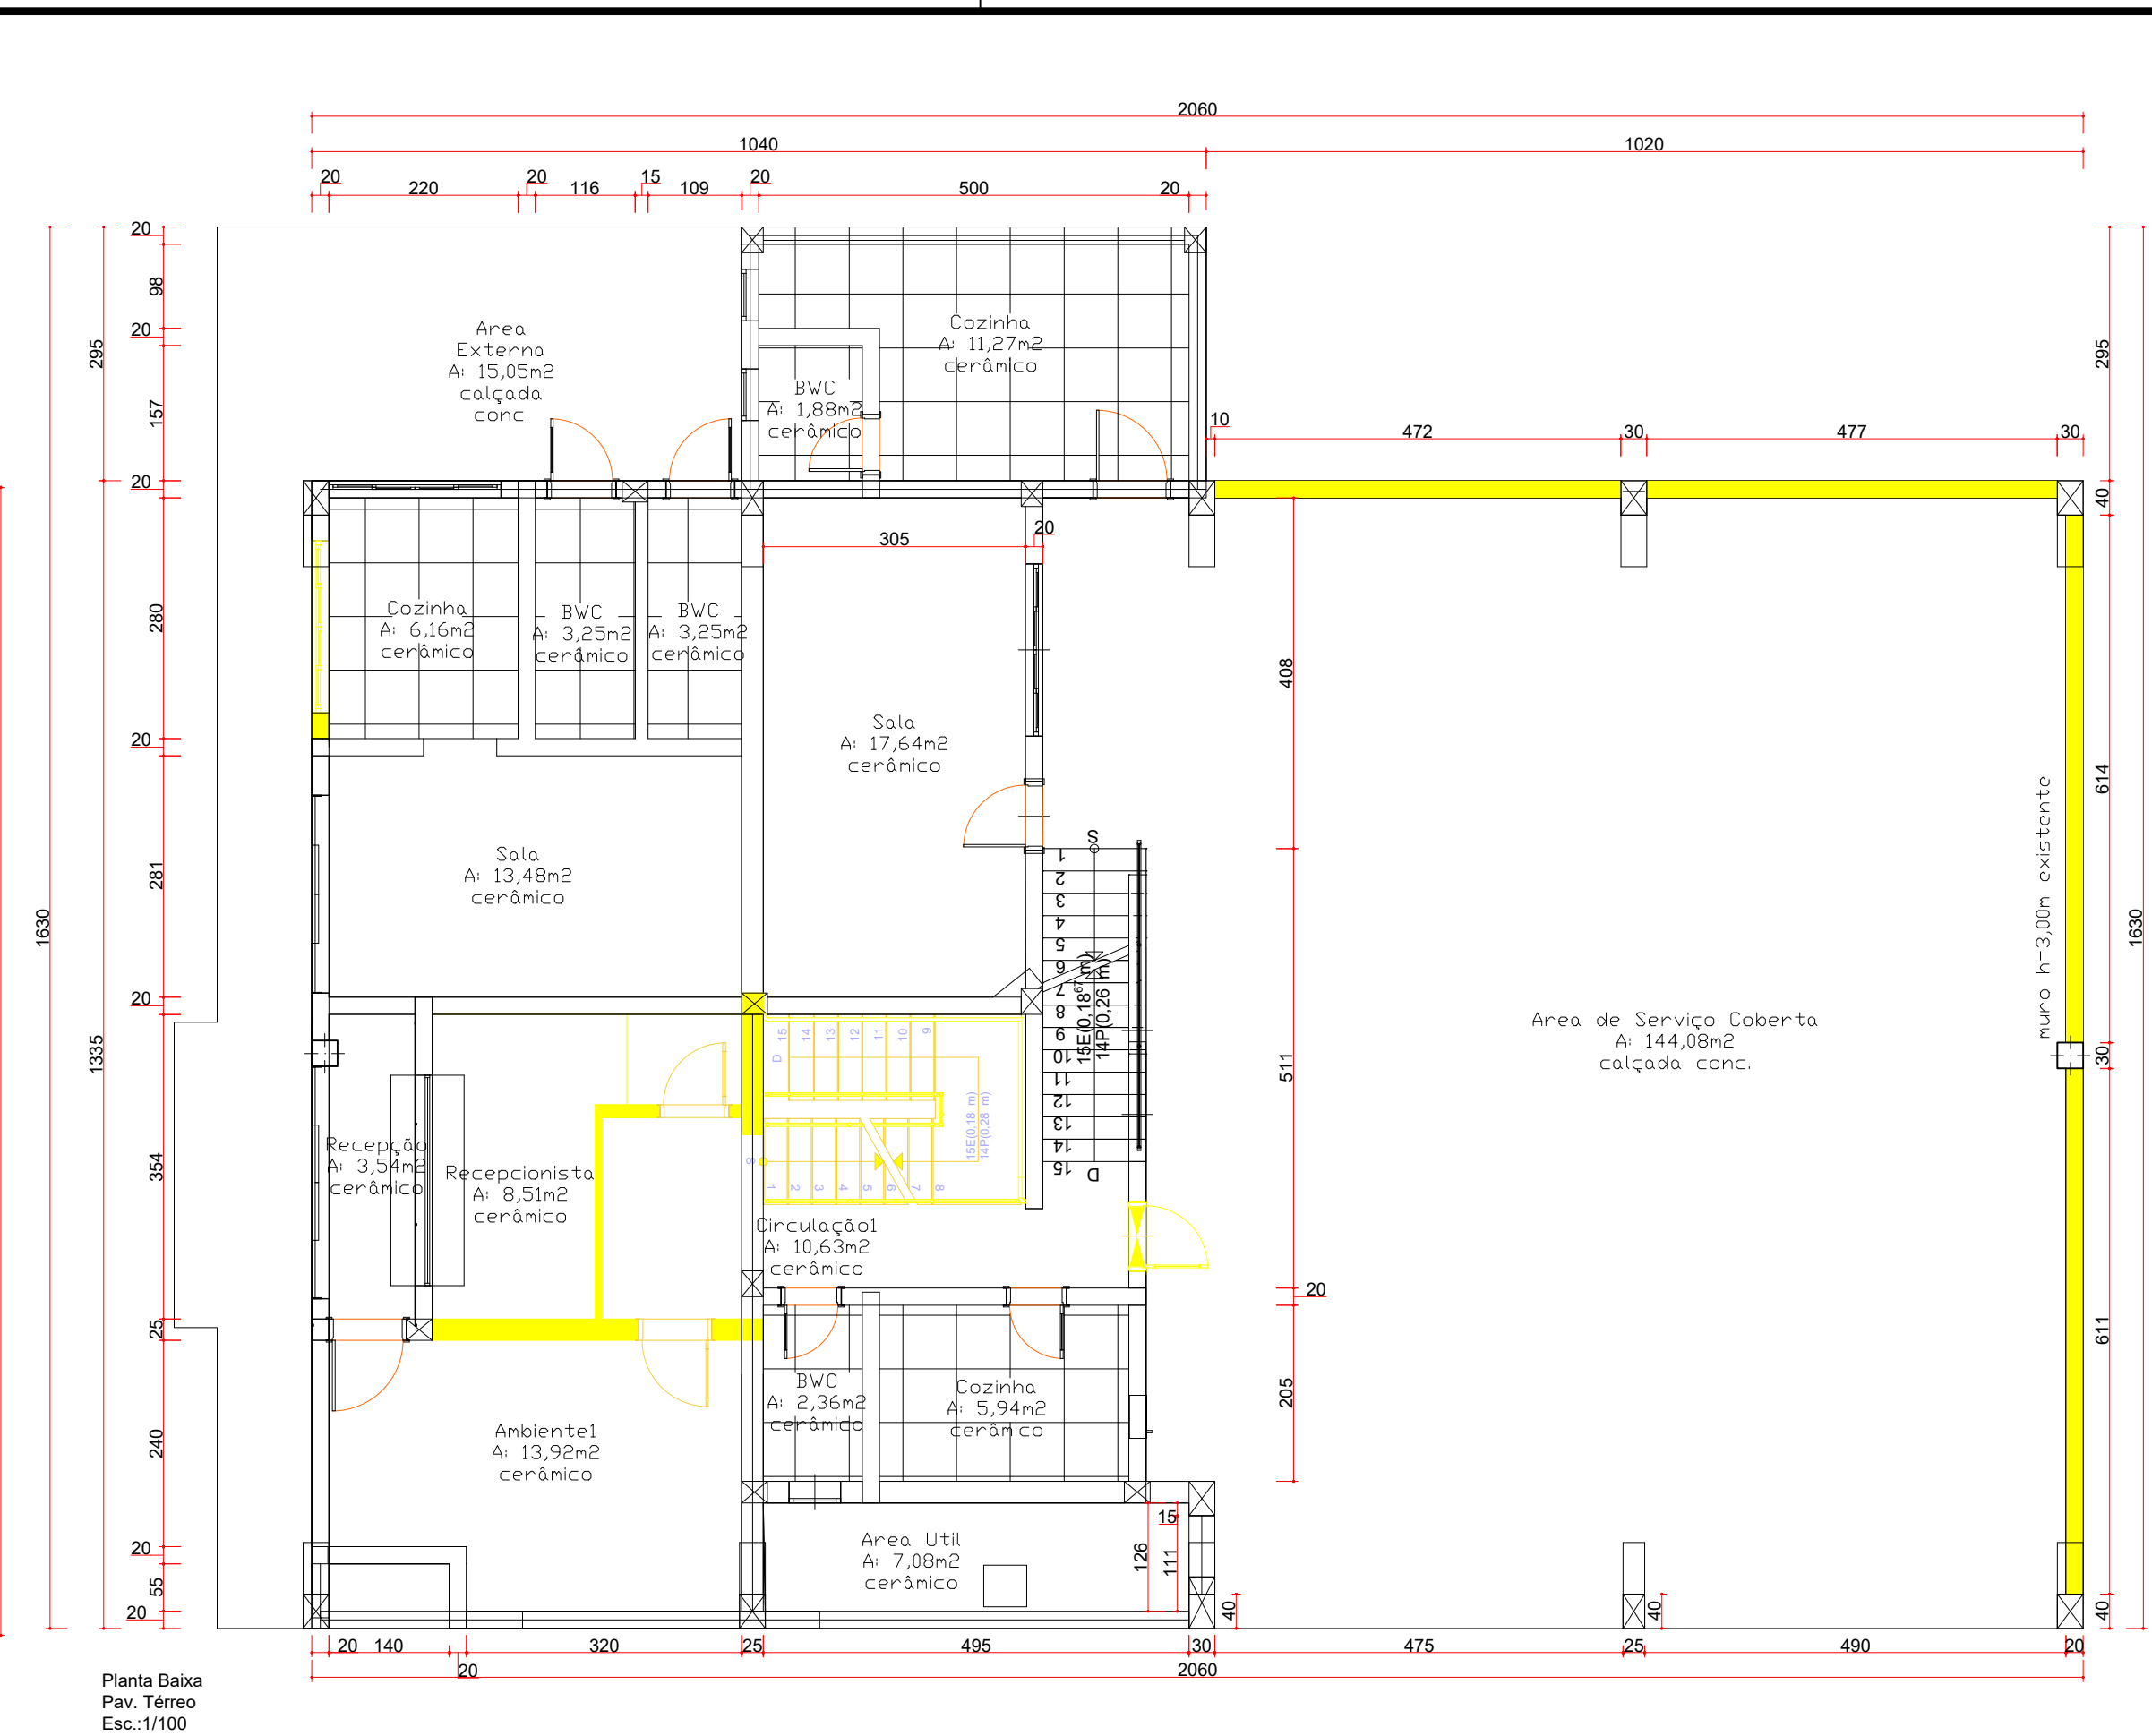
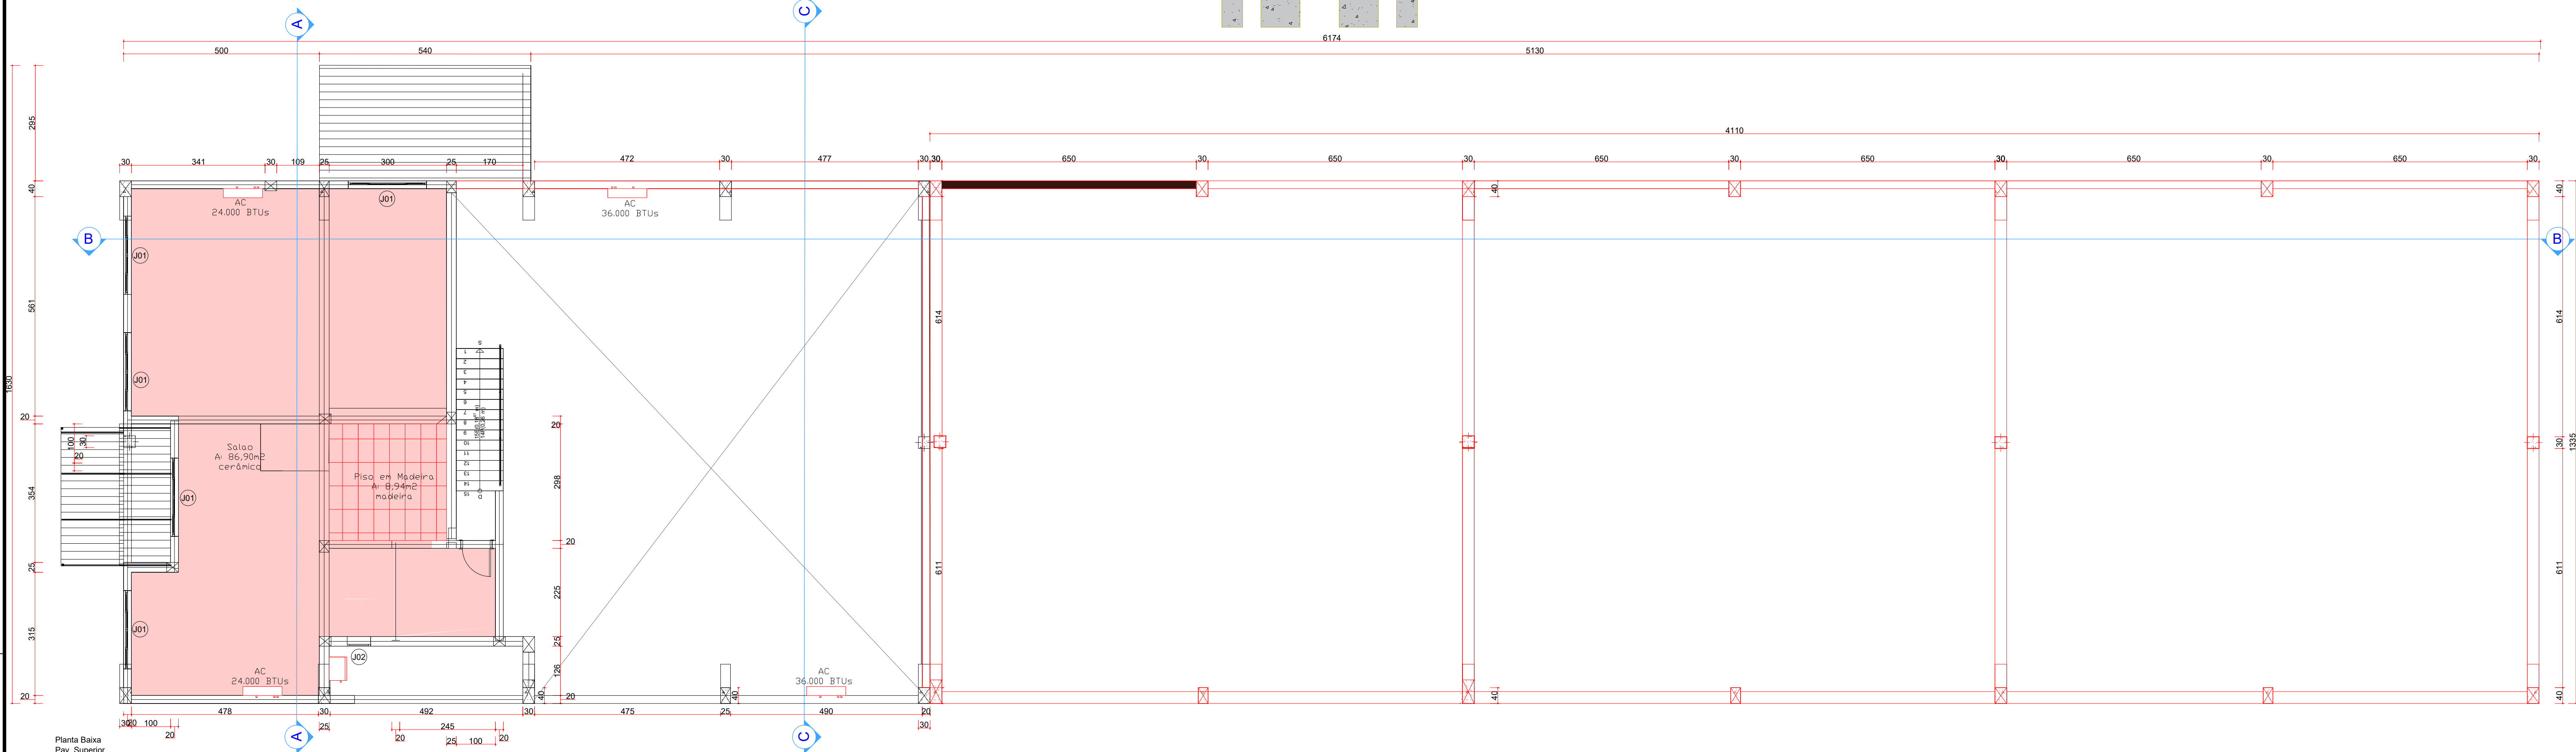


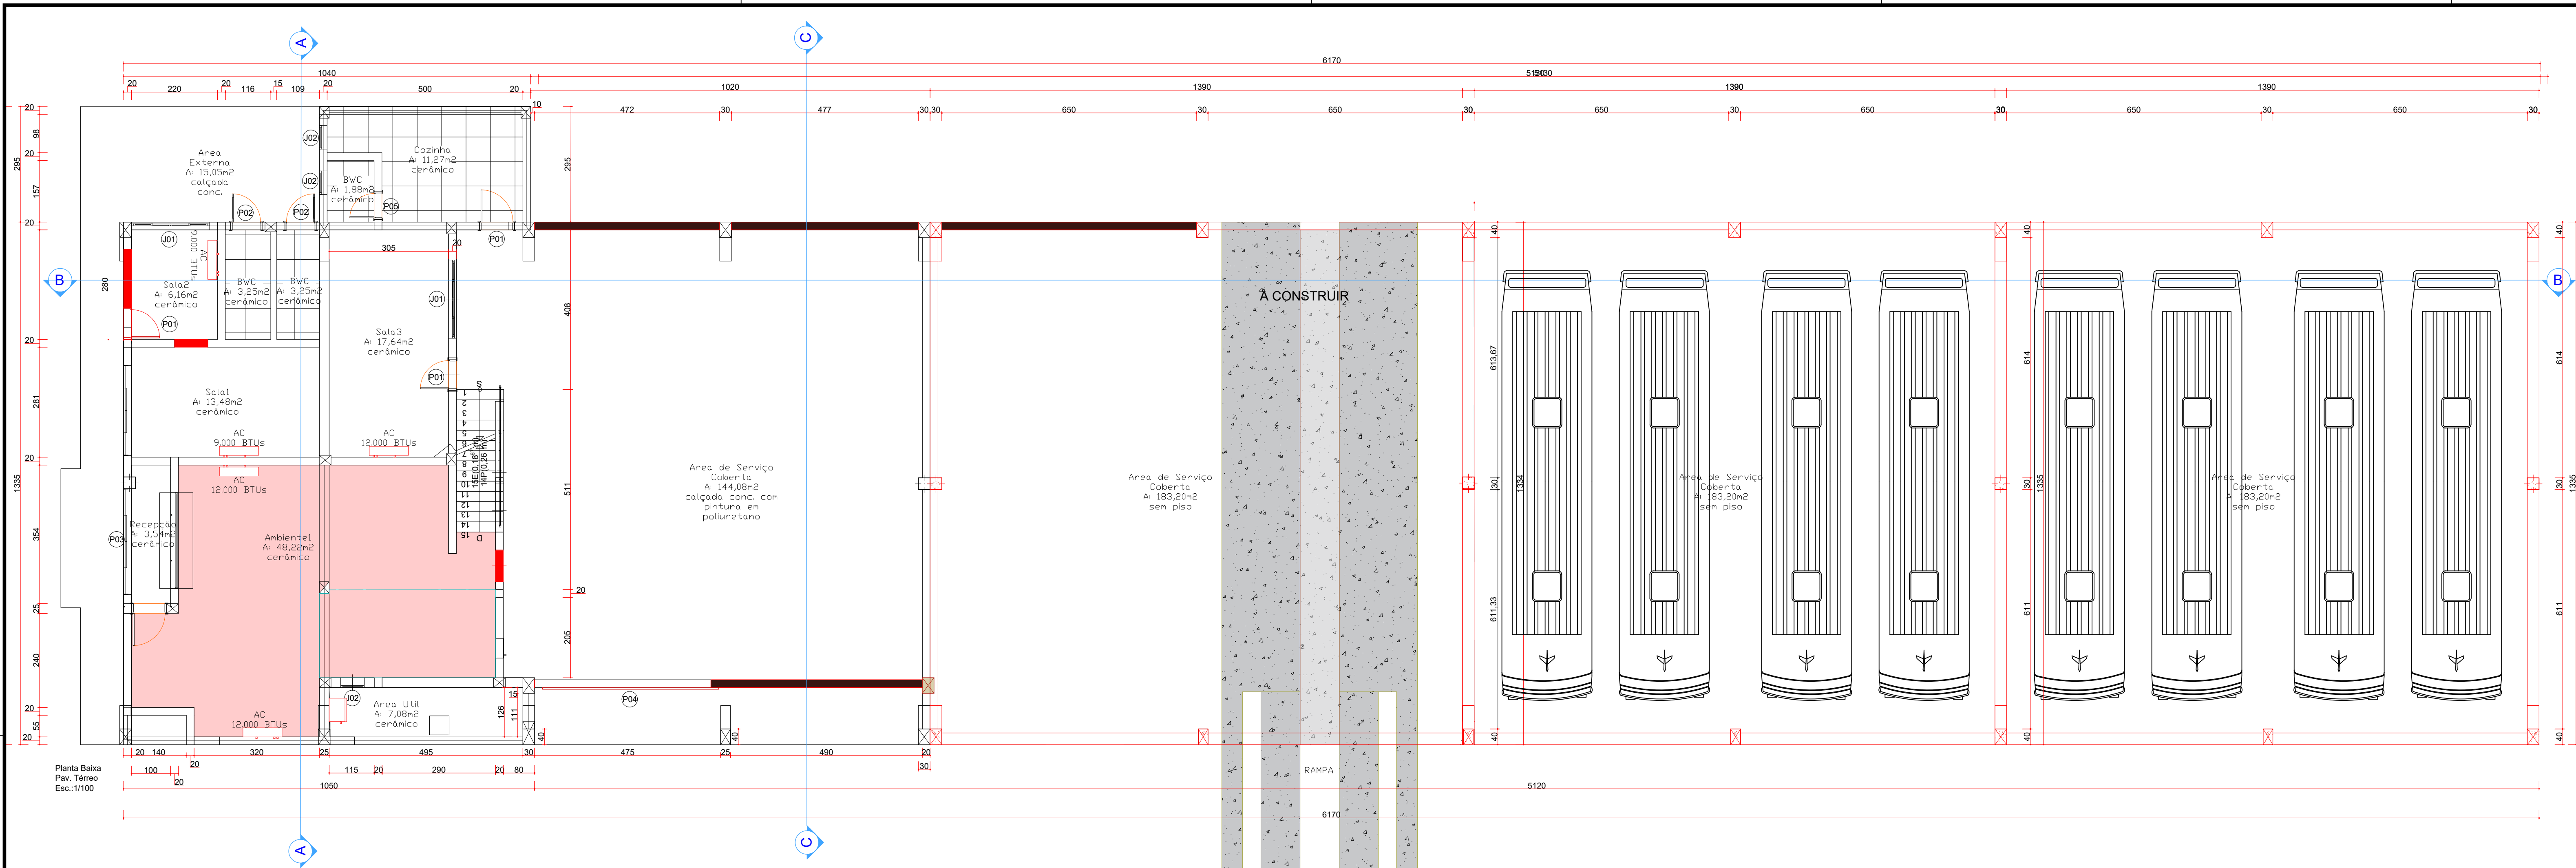

- Piso c/ estrutura em madeira de lei
- Construção
- Nova área construída
- Demolição

REV	DATA	ASSUNTO
PREFEITURA MUNICIPAL DE PONTAL DO PARANÁ PALÁCIO PREFEITO RUDISNEY GIMENS		
OBRA: REFORMA E AMPLIAÇÃO DO ALMOXARIFADO COM BARRACÃO EM CONCRETO ARMADO		
ENCOMENDADO	MUNICÍPIO	PONTAL DO PARANÁ-PR
PROJETO	PROJETO EXECUTIVO	REFERÊNCIA: VISTAS INCLuíDAS NA PRANCHA
PROPRIETÁRIO	PREFEITURA MUNICIPAL DE PONTAL DO PARANÁ CNPJ: 01.600.840/0001-50	RESPONSÁVEL TÉCNICO: LUCAS SOUZA JACÓN ENG. CIVIL - CREA PR 211.223-D
DESENHO	DATA: JUN/2006	PRANCHA
ESCALA	INDICADA	ARQUIVO: REFORMA REF_PREDIO_CIAS.dwg
		EXE 01/01