





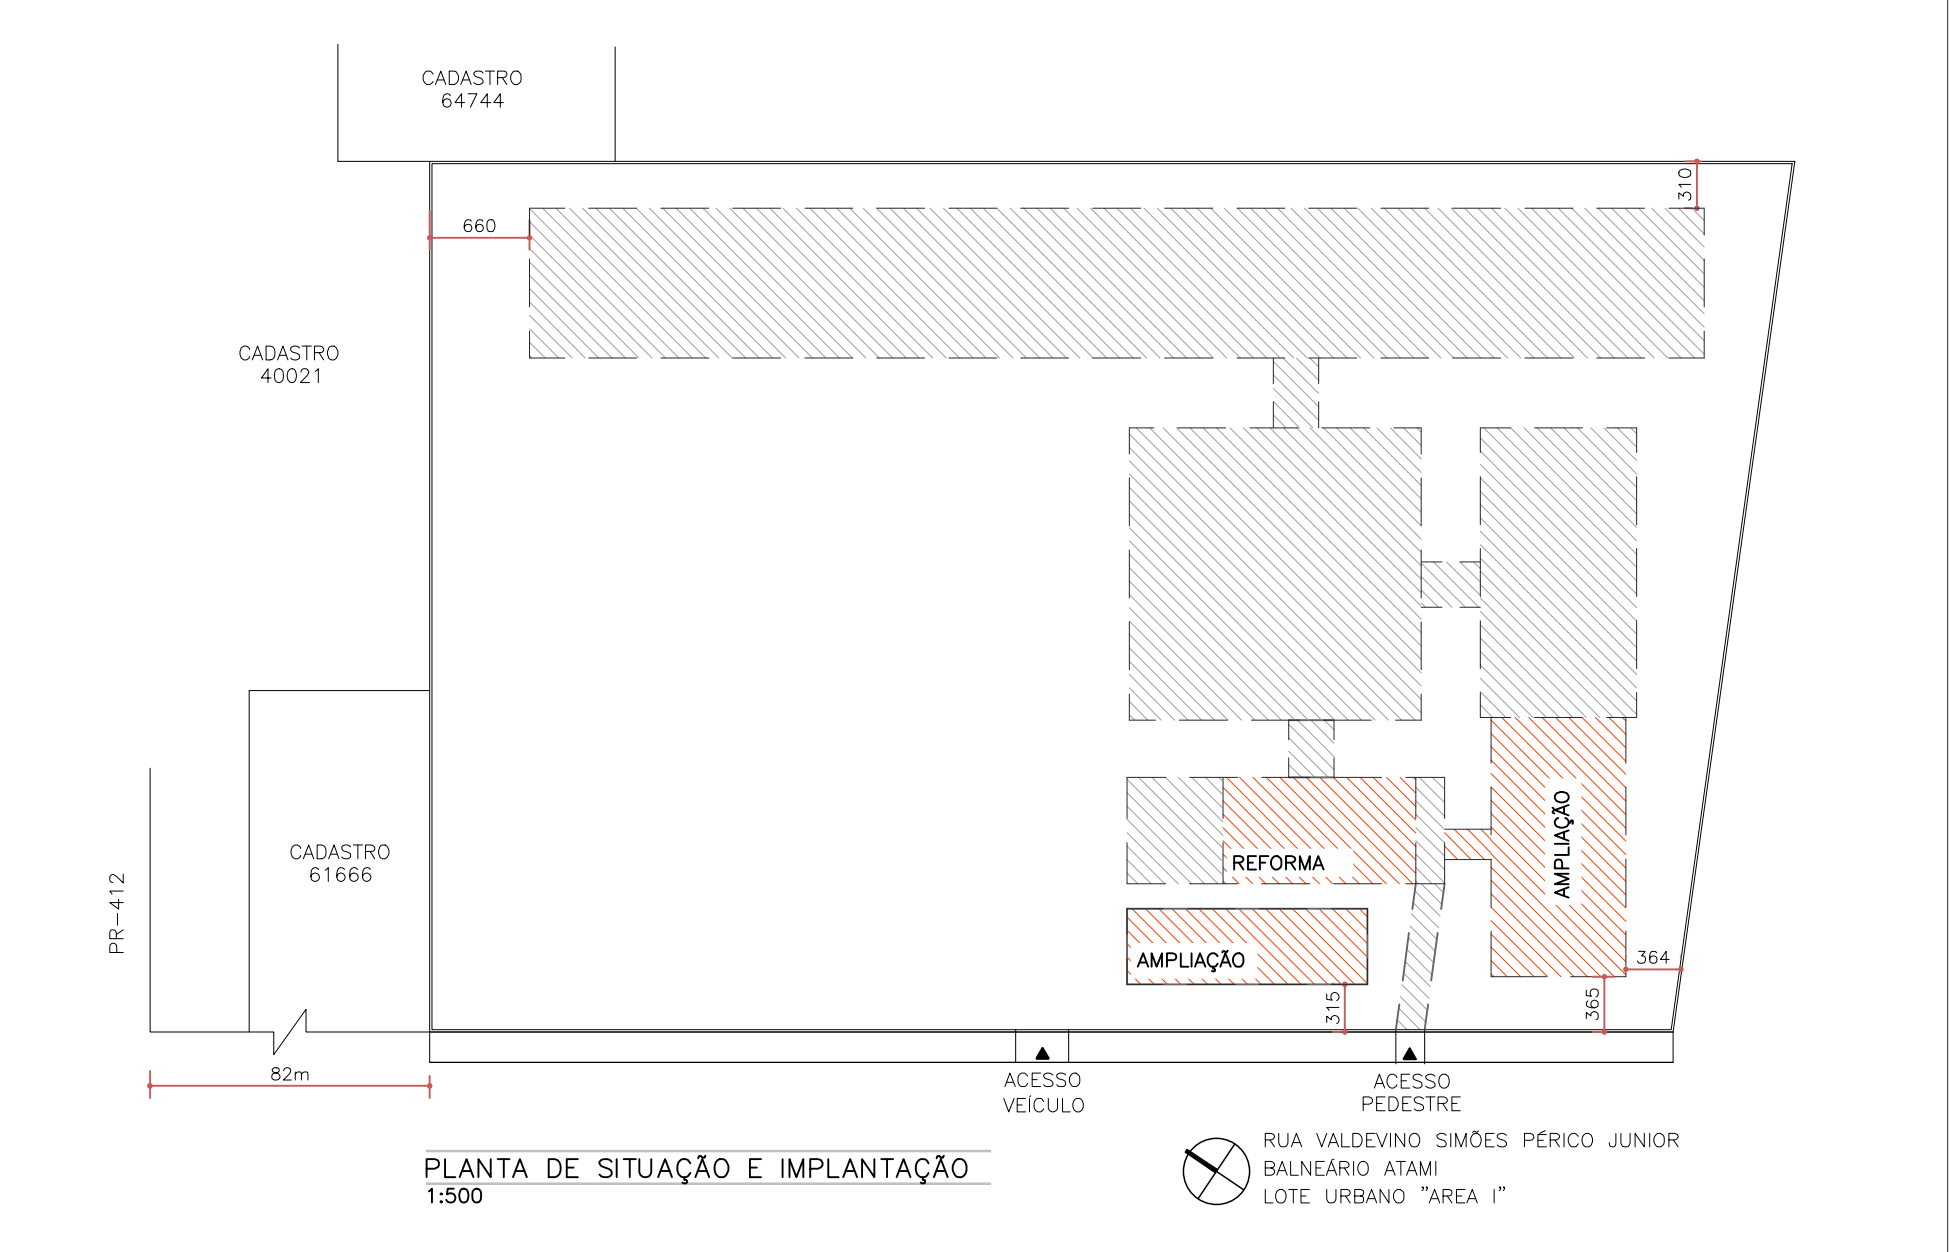


TABELA DE ESQUADRIAS	
J01	JANELA MAXIM-AR 3 FOLHAS EM ALUMÍNIO (3,00x1,00 m) P = 1,70m
J02	JANELA MAXIM-AR 2 FOLHAS EM ALUMÍNIO (2,00x0,50m) P = 2,10m
J03	JANELA DE CORRER 4 FOLHAS EM ALUMÍNIO (2,50x1,00m) P = 1,00m
J04	JANELA DE CORRER 4 FOLHAS EM ALUMÍNIO (1,50x1,00m) P = 1,00m
J05	JANELA FIXA COM DETALHE DE CORRER EM ALUMÍNIO 2 FOLHAS (1,20x1,00m) P = 1,00m
P01	PORTA EM MADEIRA, COM PINTURA NA COLORAÇÃO AZUL (80x210cm)

*VERIFICAR MEDIDAS DOS PEITORIS CONFORME ESQUADRIAS PADRÕES DA ESCOLA

ESQUADRIAS

J01	
J02	
J03	
J04	
J05	

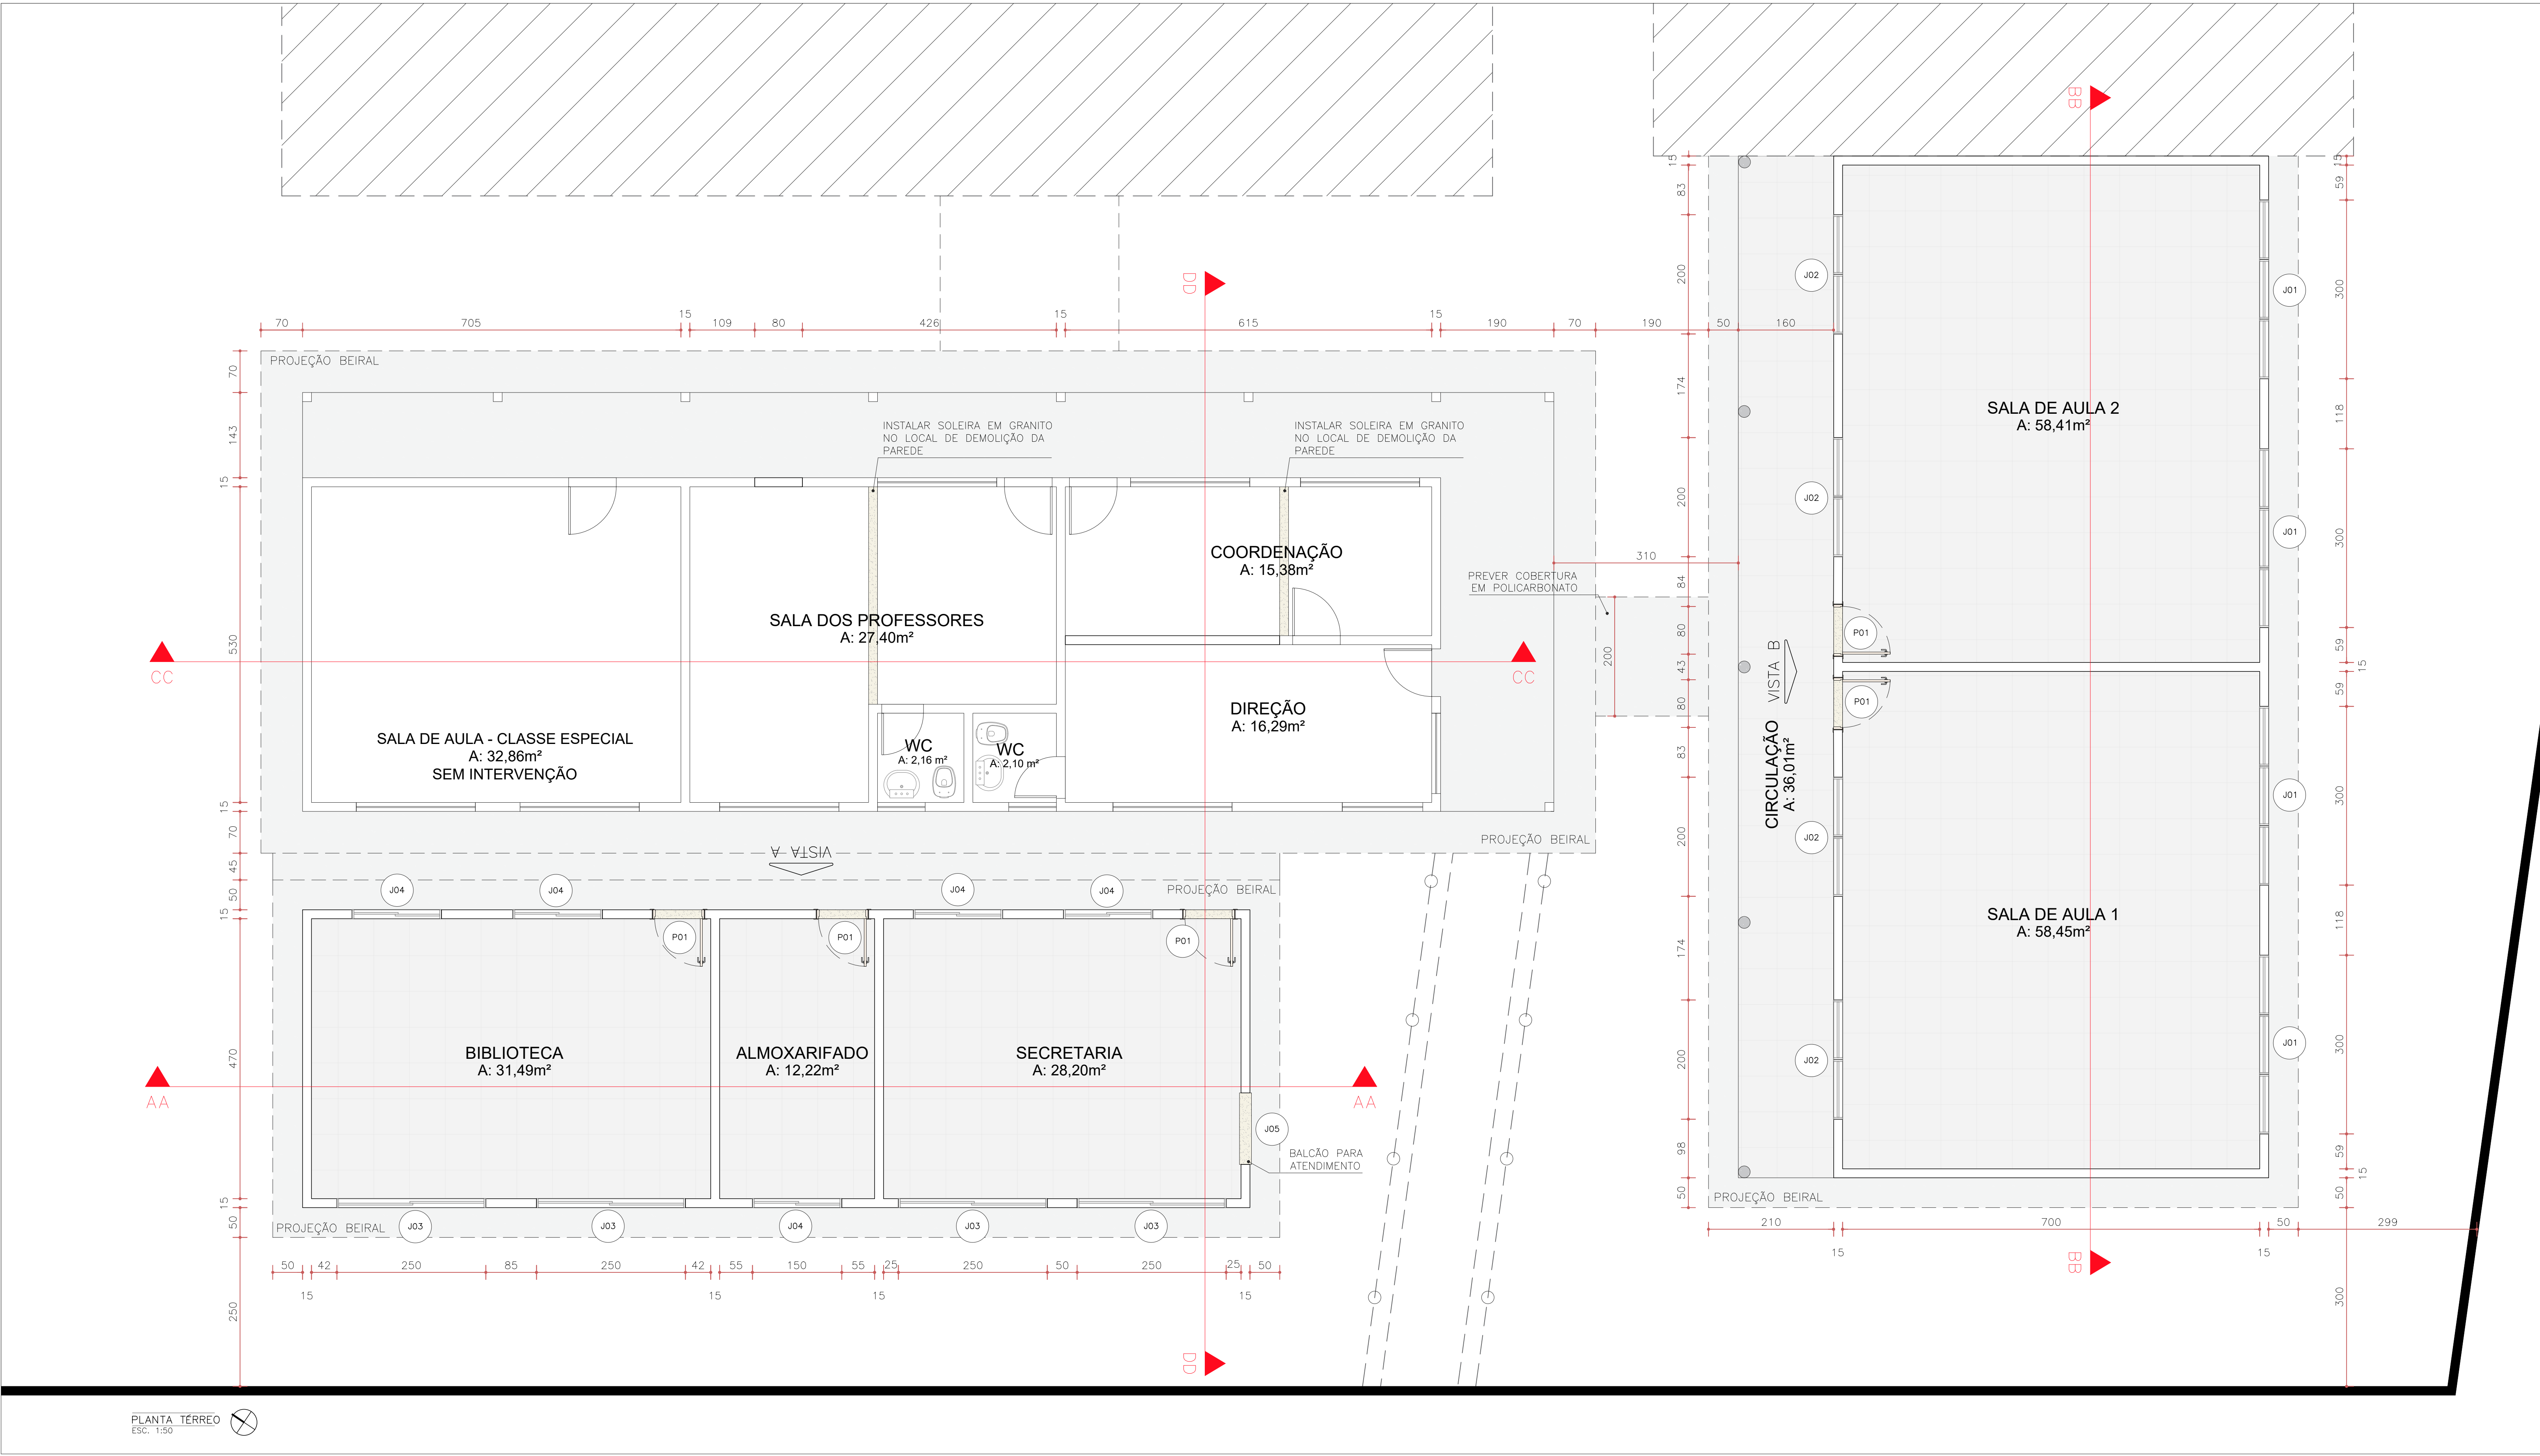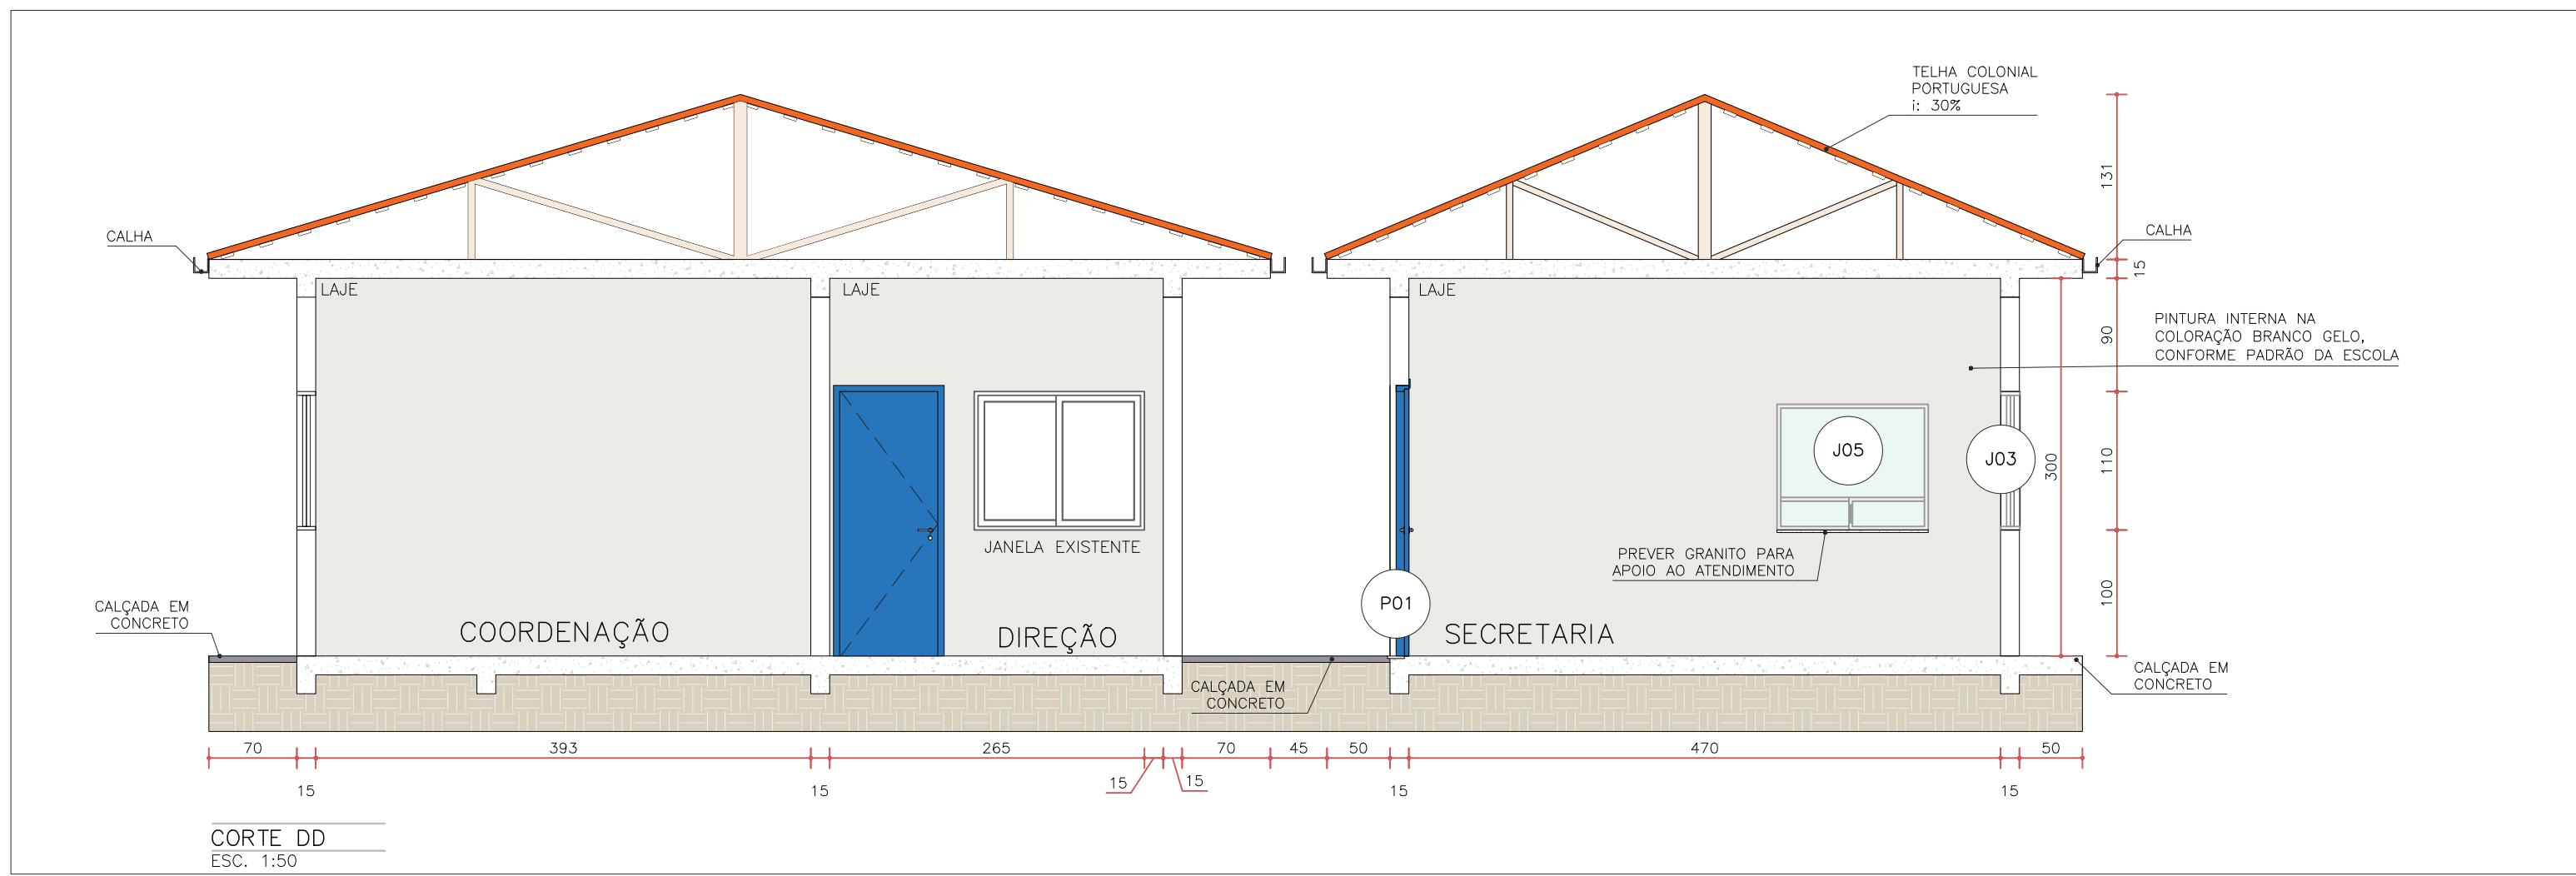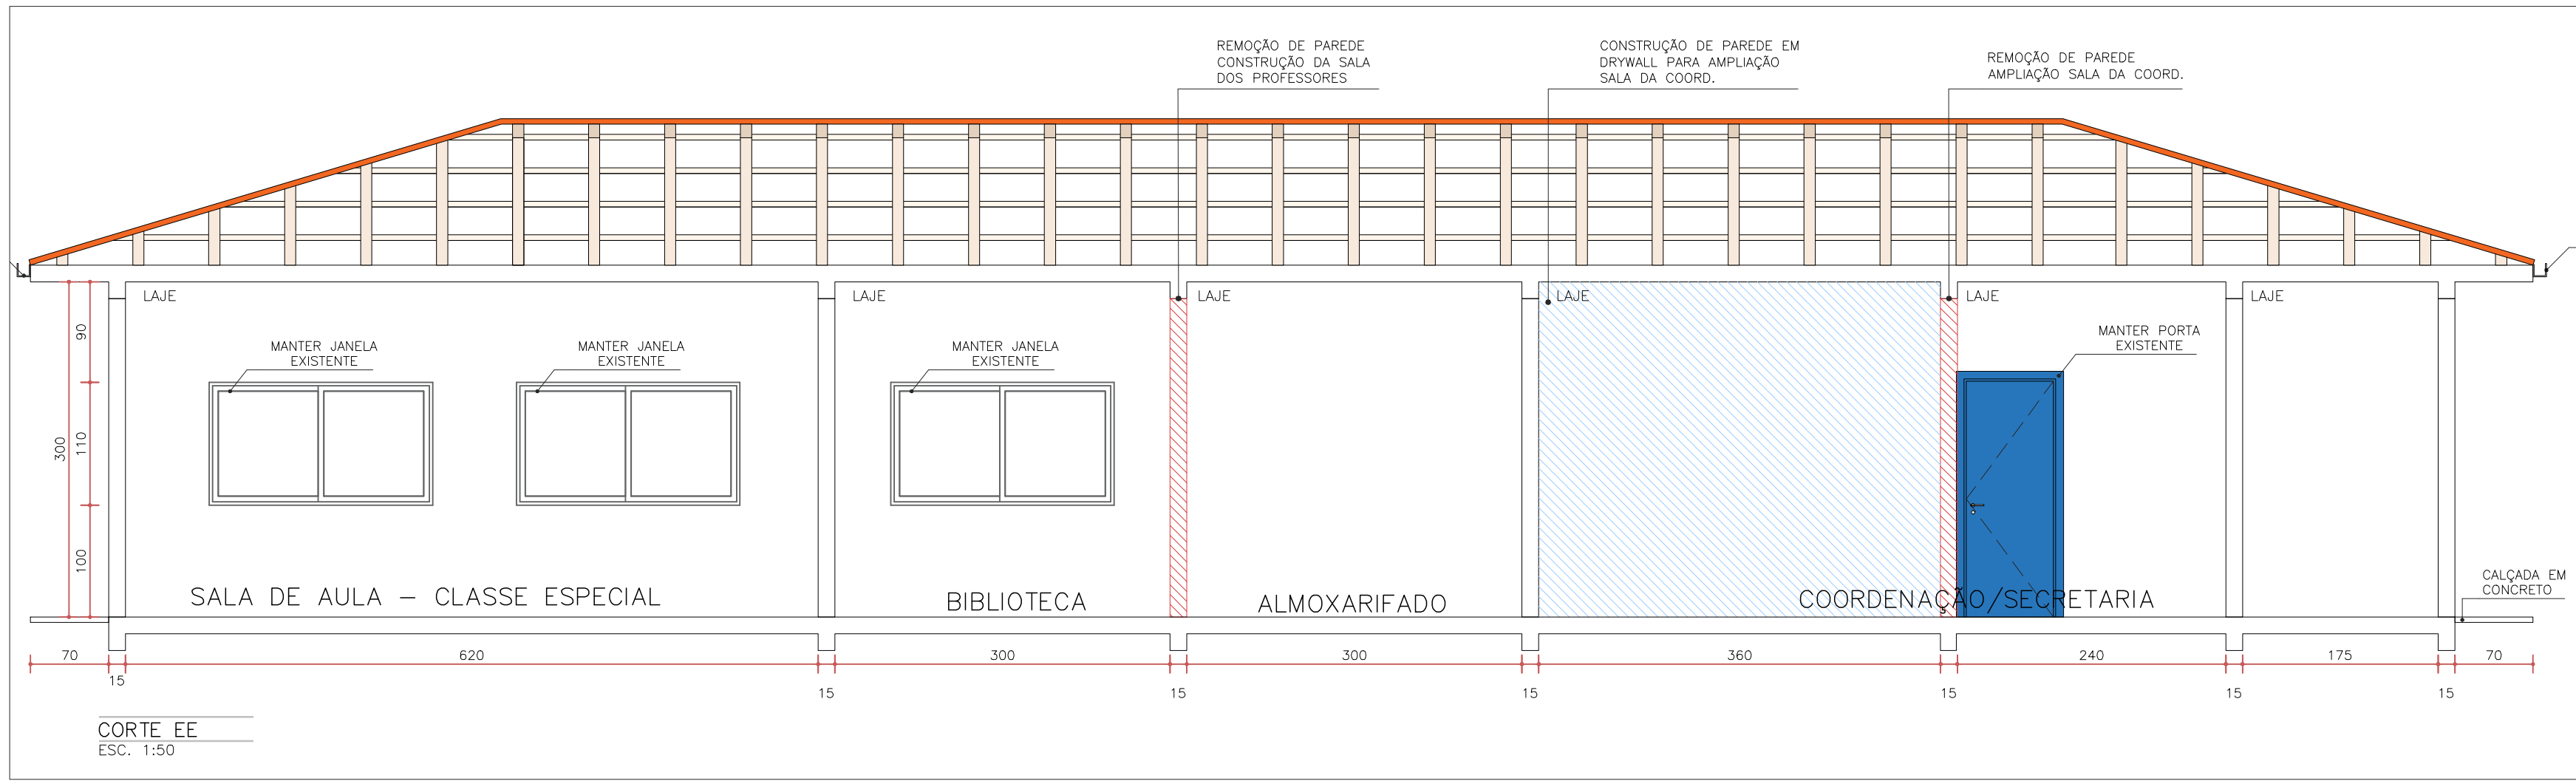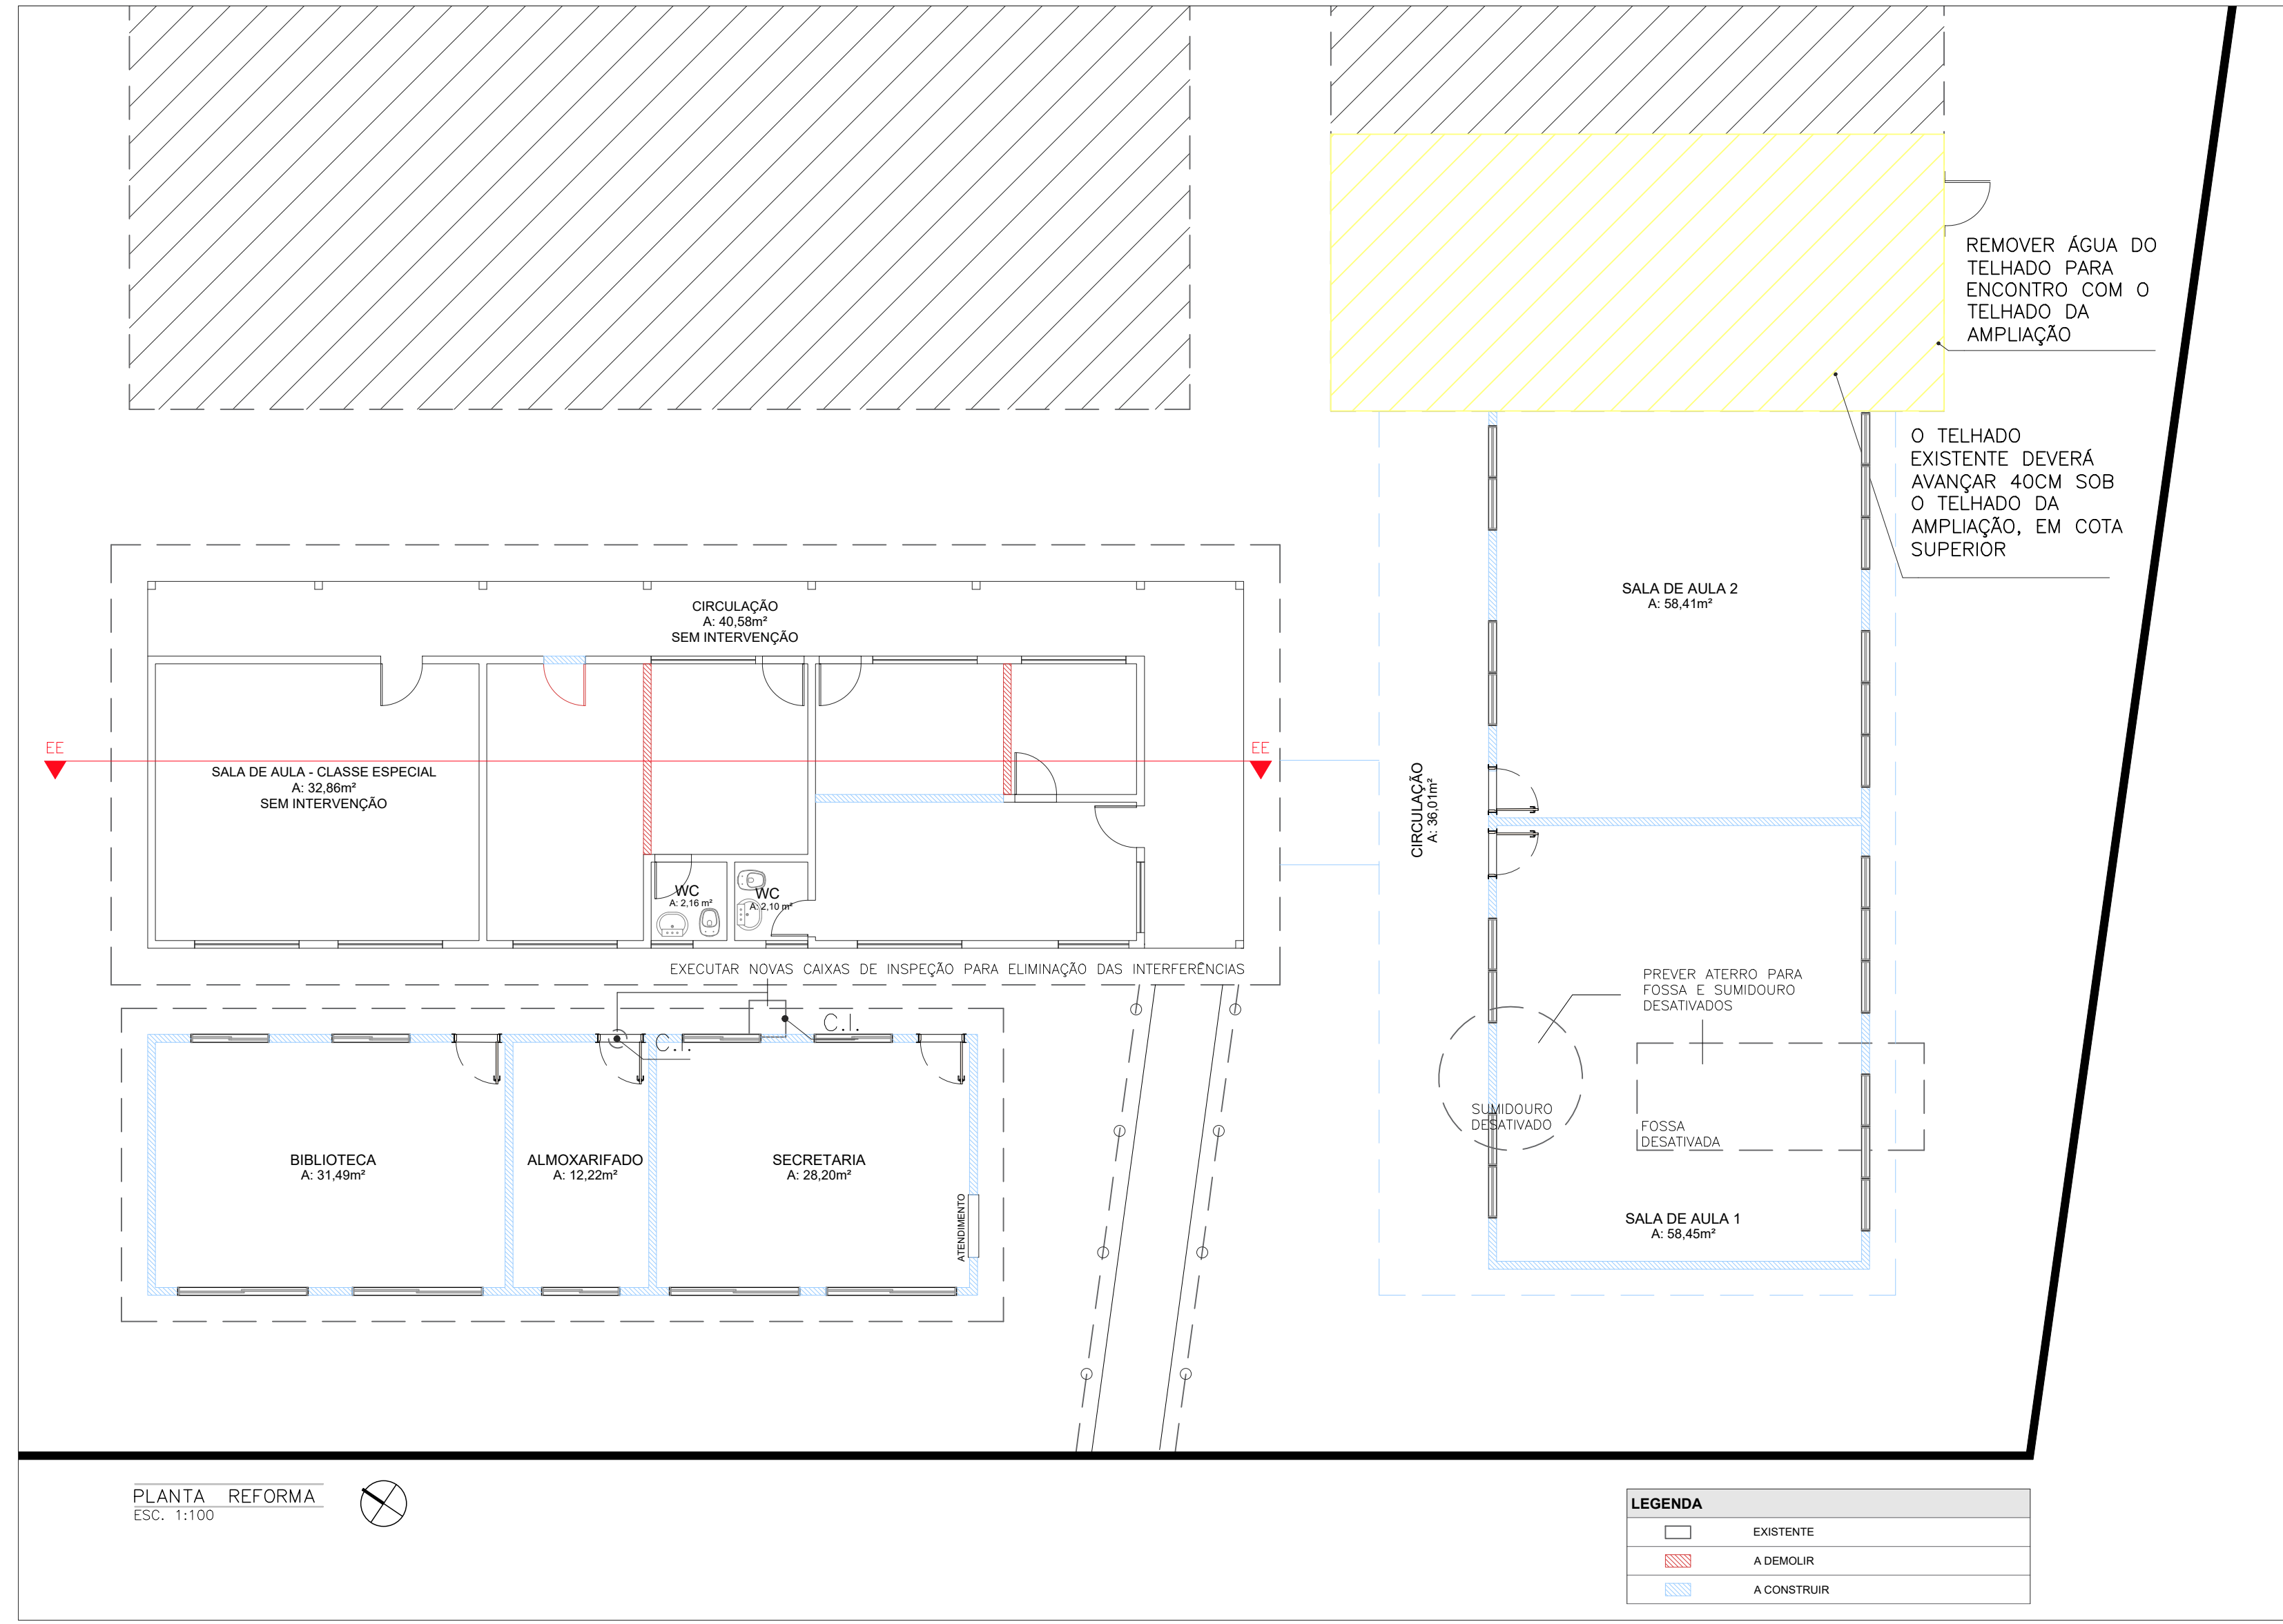

FMP/PR		S.M.S.		
REFERÊNCIAS				
PLANTA BAIXA, PLANTA DE REFORMA, CORTES, SITUAÇÃO E TABELAS				
TÍTULO DA OBRA		DESENHO	DATA	PRONCHA
AMPLIAÇÃO DE HABITAÇÃO INSTITUCIONAL		MARINA SECCON	SETEMBRO/2026	01/02
PROPRIETÁRIO (A)		DADOS DO LOTE		
"PREFEITURA MUNICIPAL DE PORTAL DO PARANÁ" CNPJ: 01.609.845/0001-52		ÁREA DO LOTE (m²)		9,000
		ZONAMENTO		ZEIS
		INSCRIÇÃO IMOBILIAR		05.01.112.0505.001
RESP. TÉCNICO – PROJETO		ÁREAS DA EDIFICAÇÃO (m²)		
MARINA SECCON DE CARVALHO SILVA ENG. CIVIL CREA-PR: 206248/D		EXISTENTE REFORMA TERREDO		89,63
		EXISTENTE REFORMA DEMAS PAV.		0,00
		EXISTENTE REFORMA TOTAL		89,63
		A CONSTRUIR TERREDO		238,32
		A CONSTRUIR DEMAS PAV.		0,00
RESP. TÉCNICO – EXECUÇÃO		A CONSTRUIR TOTAL		238,32
		ÁREA TOTAL		189,92
		REQUISITOS (m)		
		TAXA DE OCUPAÇÃO (m)		33,84
		ALTURA (m)		4,91
		ÁREA COMÉRCIO (m²)		0,00
		ESTAB. COMÉRCIO (m²)		0,00
		ÁREA PAVIMENTO (m²)		57,51
		REQUISITO FUNDOS		3,10

