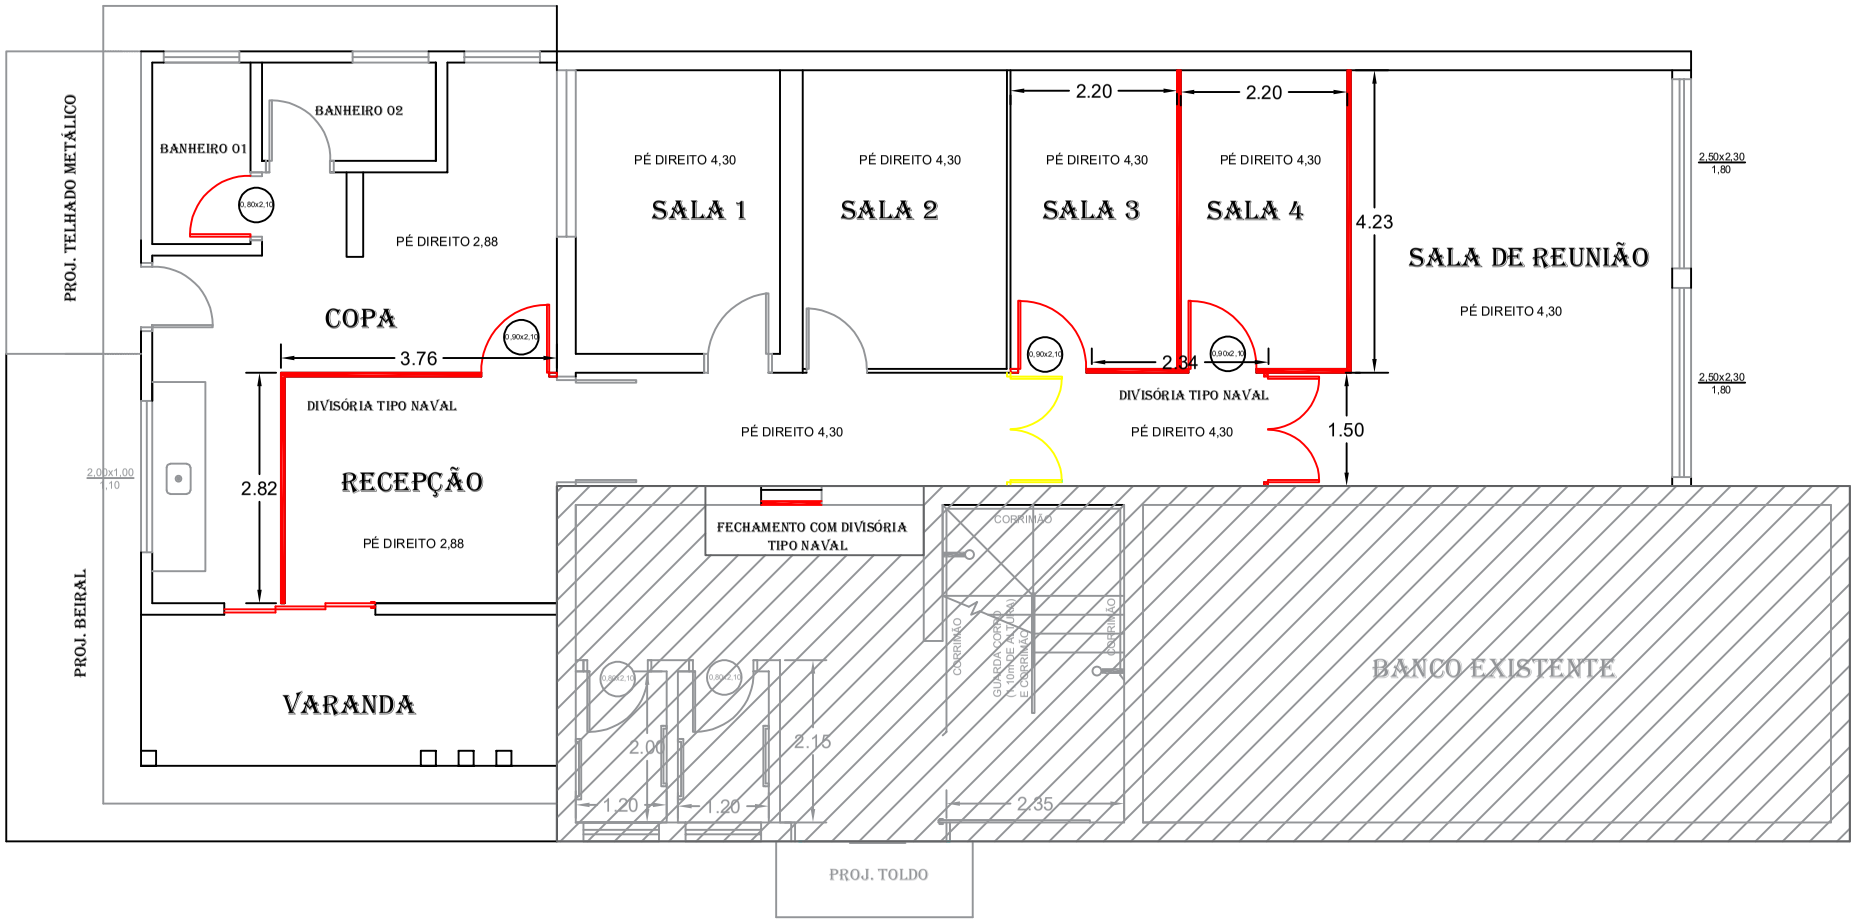

ÁREA EXCLUÍDA DA REFORMA

PLANTA BAIXA

Obra

Reforma e adaptação do POSTO DE ATENDIMENTO DO CADASTRO ÚNICO (CADÚNICO) alocado no Centro Referência da Assistência Social (CRAS)

Endereço: Rua São Jose, 56, Centro, Taquaral/SP

Área	Revisão	Folha
162,33 m²	00	01

Escala	Data
S/E	22/01/2026

Responsável Técnico
Anderson Carlos Mazzeo Mariano
Engenheiro Civil
ART: 2620260129849

FORMATO A4