


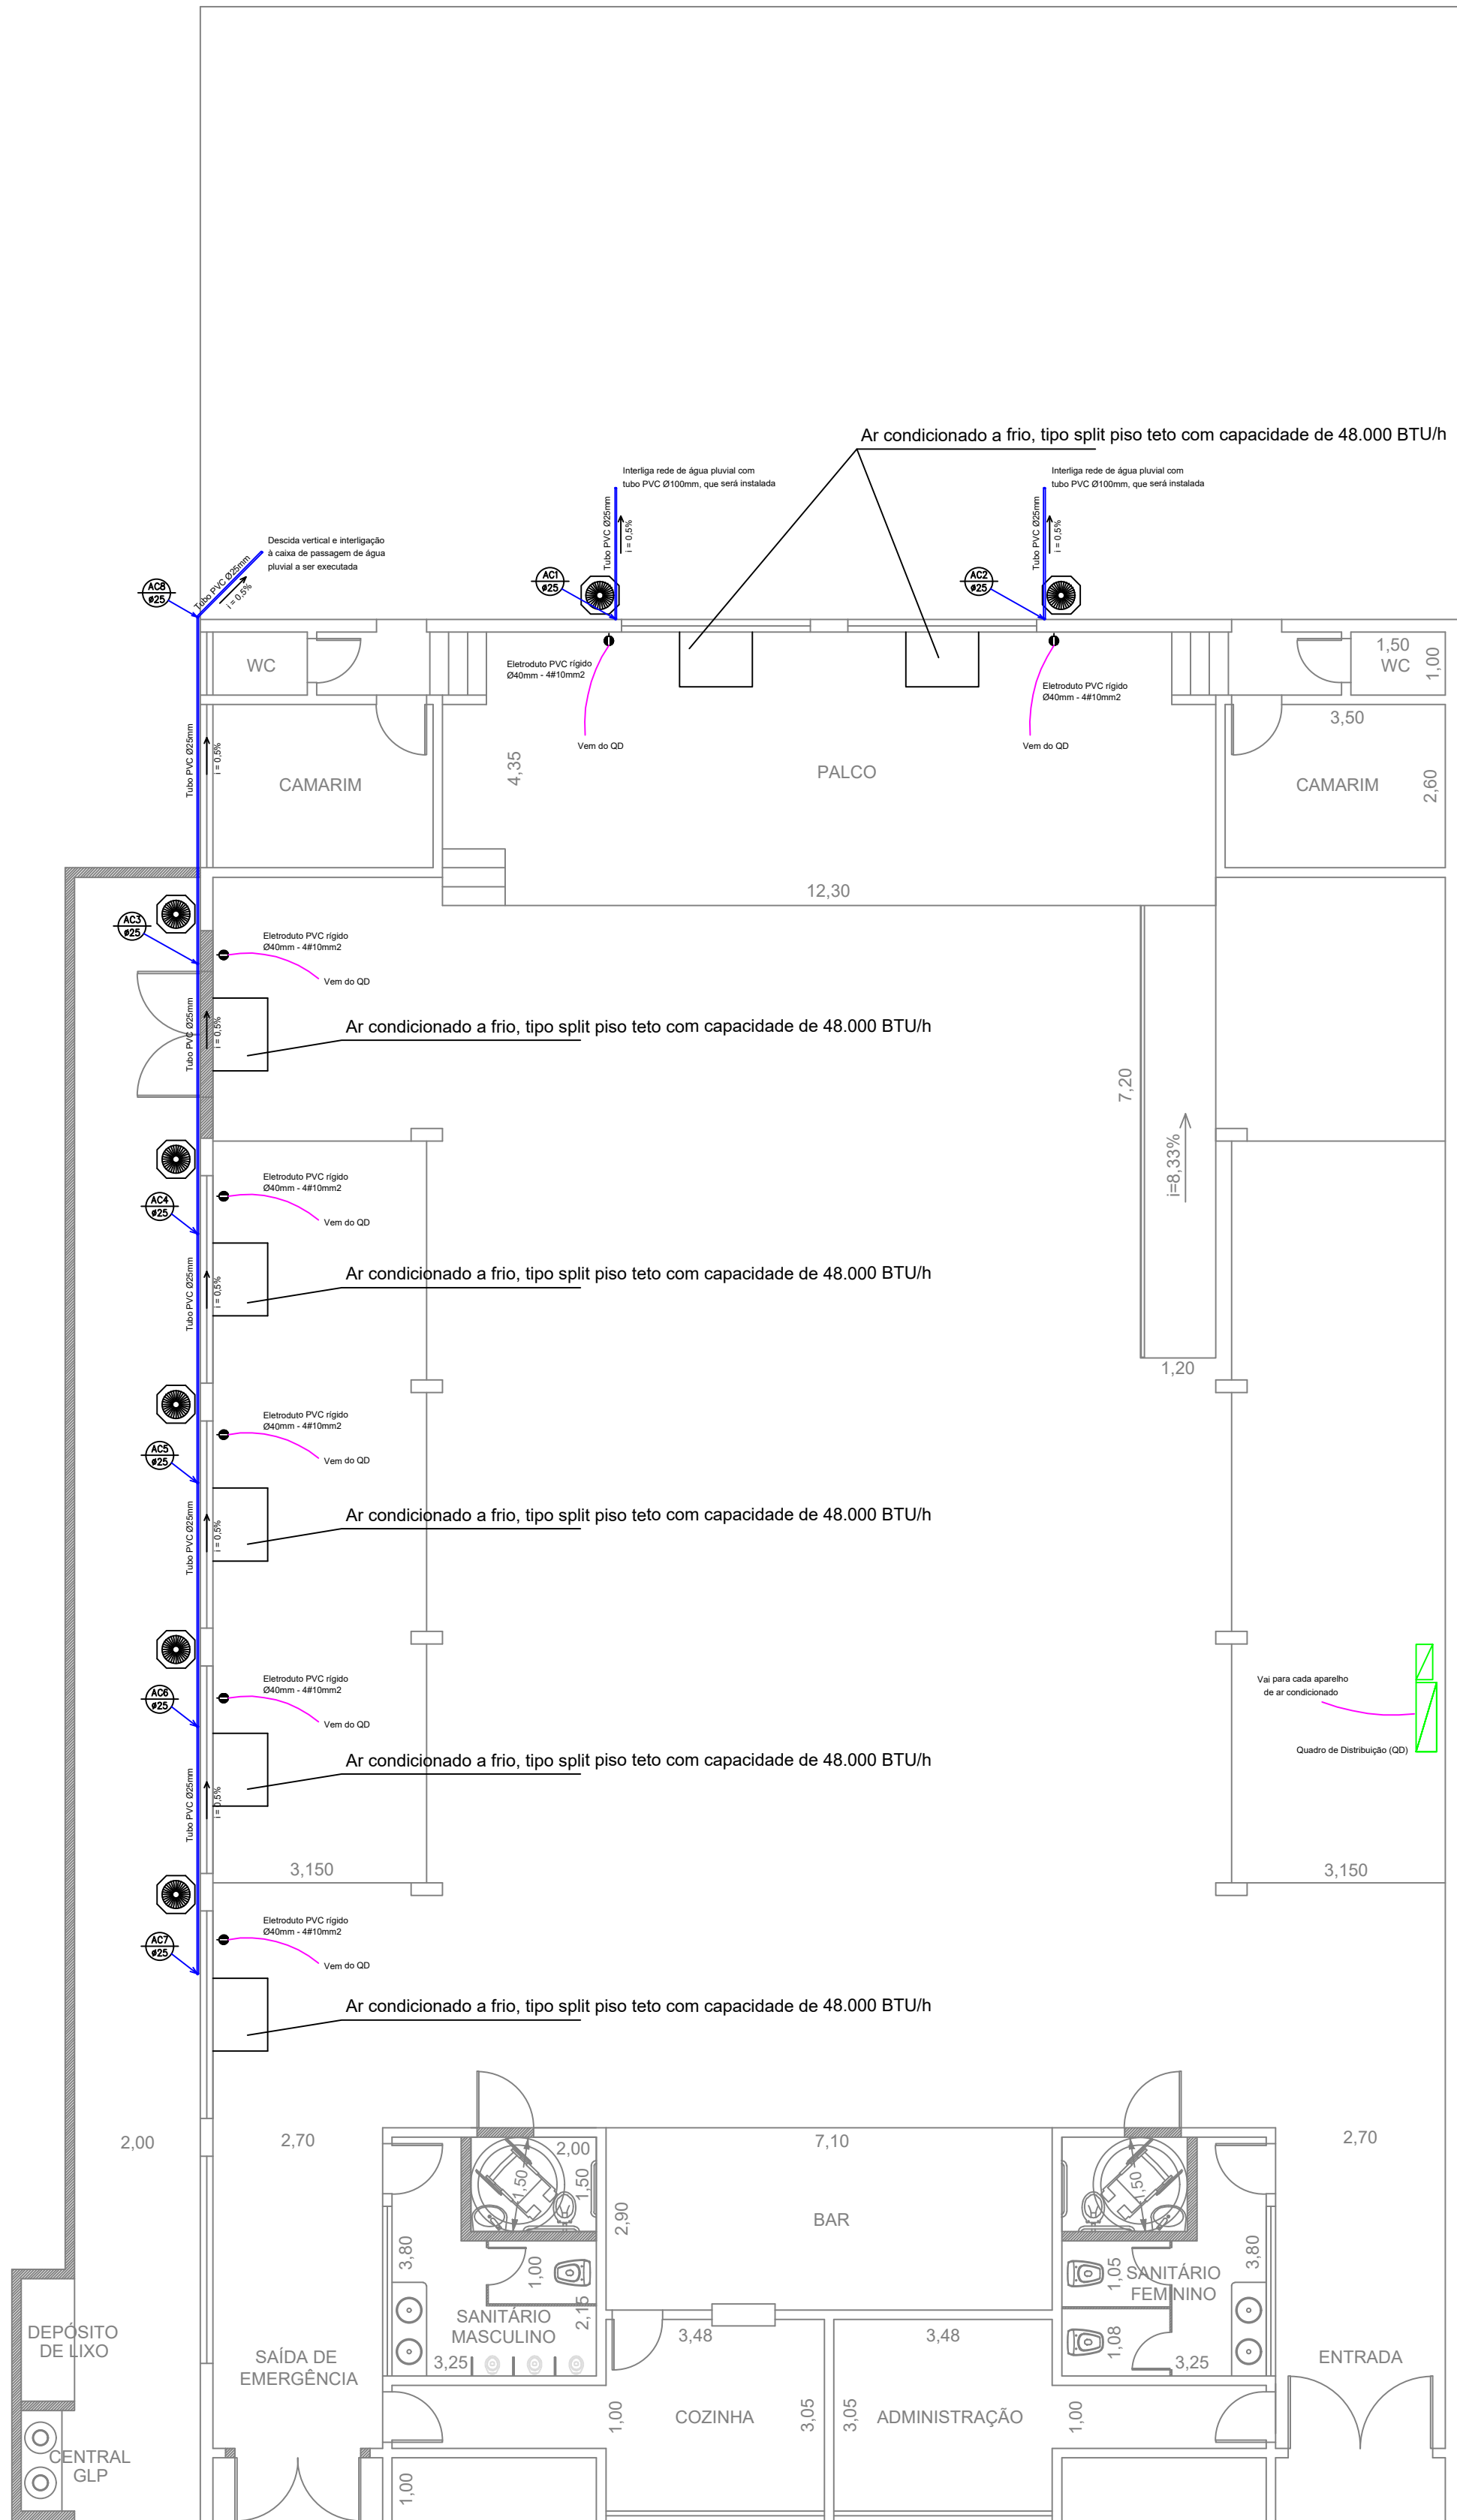

PLANTA (LOCALIZAÇÃO AR-CONDICIONADOS)

ESCALA 1:100

Quantitativo	
Hidráulica	
Tubo PVC marrom Ø25 mm -----	41,50 metros
Elétrica	
Eletroduto PVC rígido roscável Ø 1 1/4 -----	171,90 metros
Cabo de cobre de 10 mm2, isolamento 750V - isolamento em PVC 70°C -----	687,60 metros
Disjuntor trifásico 63A -----	7 unidades

PREFEITURA MUNICIPAL DE SANTA
CRUZ DA ESPERANÇA/SP

REFORMA DO CENTRO SOCIAL URBANO "JOSÉ BERNARDES FREIRE"

ENDEREÇO: RUA HORÁCIO ROBERTO DO NASCIMENTO, N° 900

PROPRIETÁRIO: PREFEITURA MUN. DE SANTA CRUZ DA ESPERANÇA

AUTOR DO PROJETO: NEIMAR CARLOS BENEDEZI

RESPONSÁVEL TÉCNICO: NEIMAR CARLOS BENEDEZI

PROPRIETÁRIO
PREFEITURA MUNICIPAL DE SANTA CRUZ DA ESPERANÇA

AUTOR DO PROJETO E RESPONSÁVEL TÉCNICO
NEIMAR CARLOS BENEDEZI
CREA: 5061862077



ÁREA
Construída ----- 598,50 M2

CROQUI CLIMATIZAÇÃO

FOLHA

CENTRO SOCIAL URBANO
"JOSÉ BERNARDES FREIRE"

01
/ 01

ALTERAÇÃO 07.2023	DATA 22.07.2023	ESCALA INDICADA	VISTO
----------------------	--------------------	--------------------	-------