



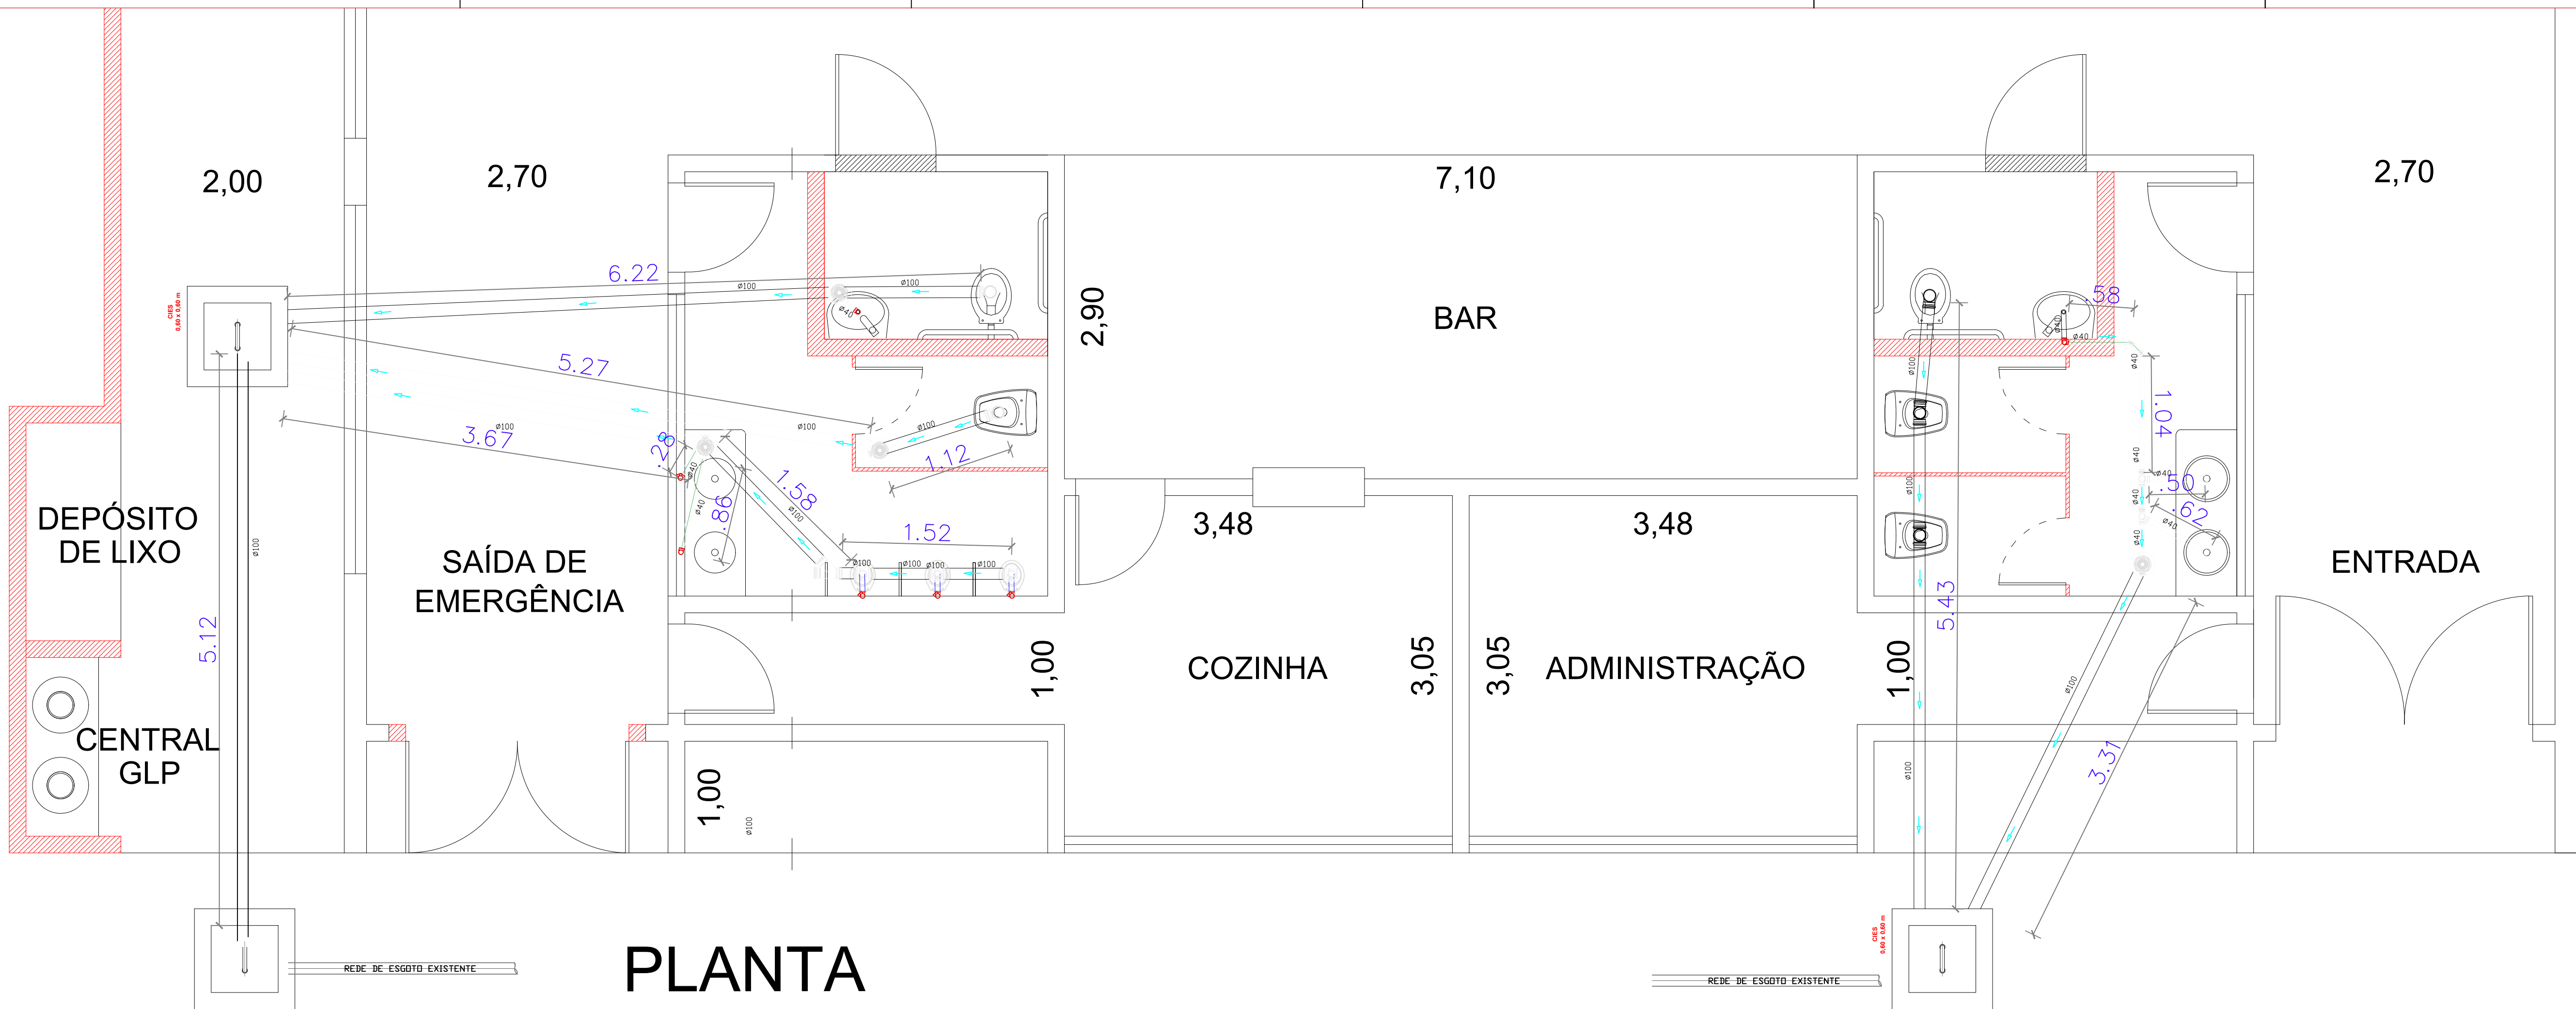

PLANTA
ESCALA 1:100

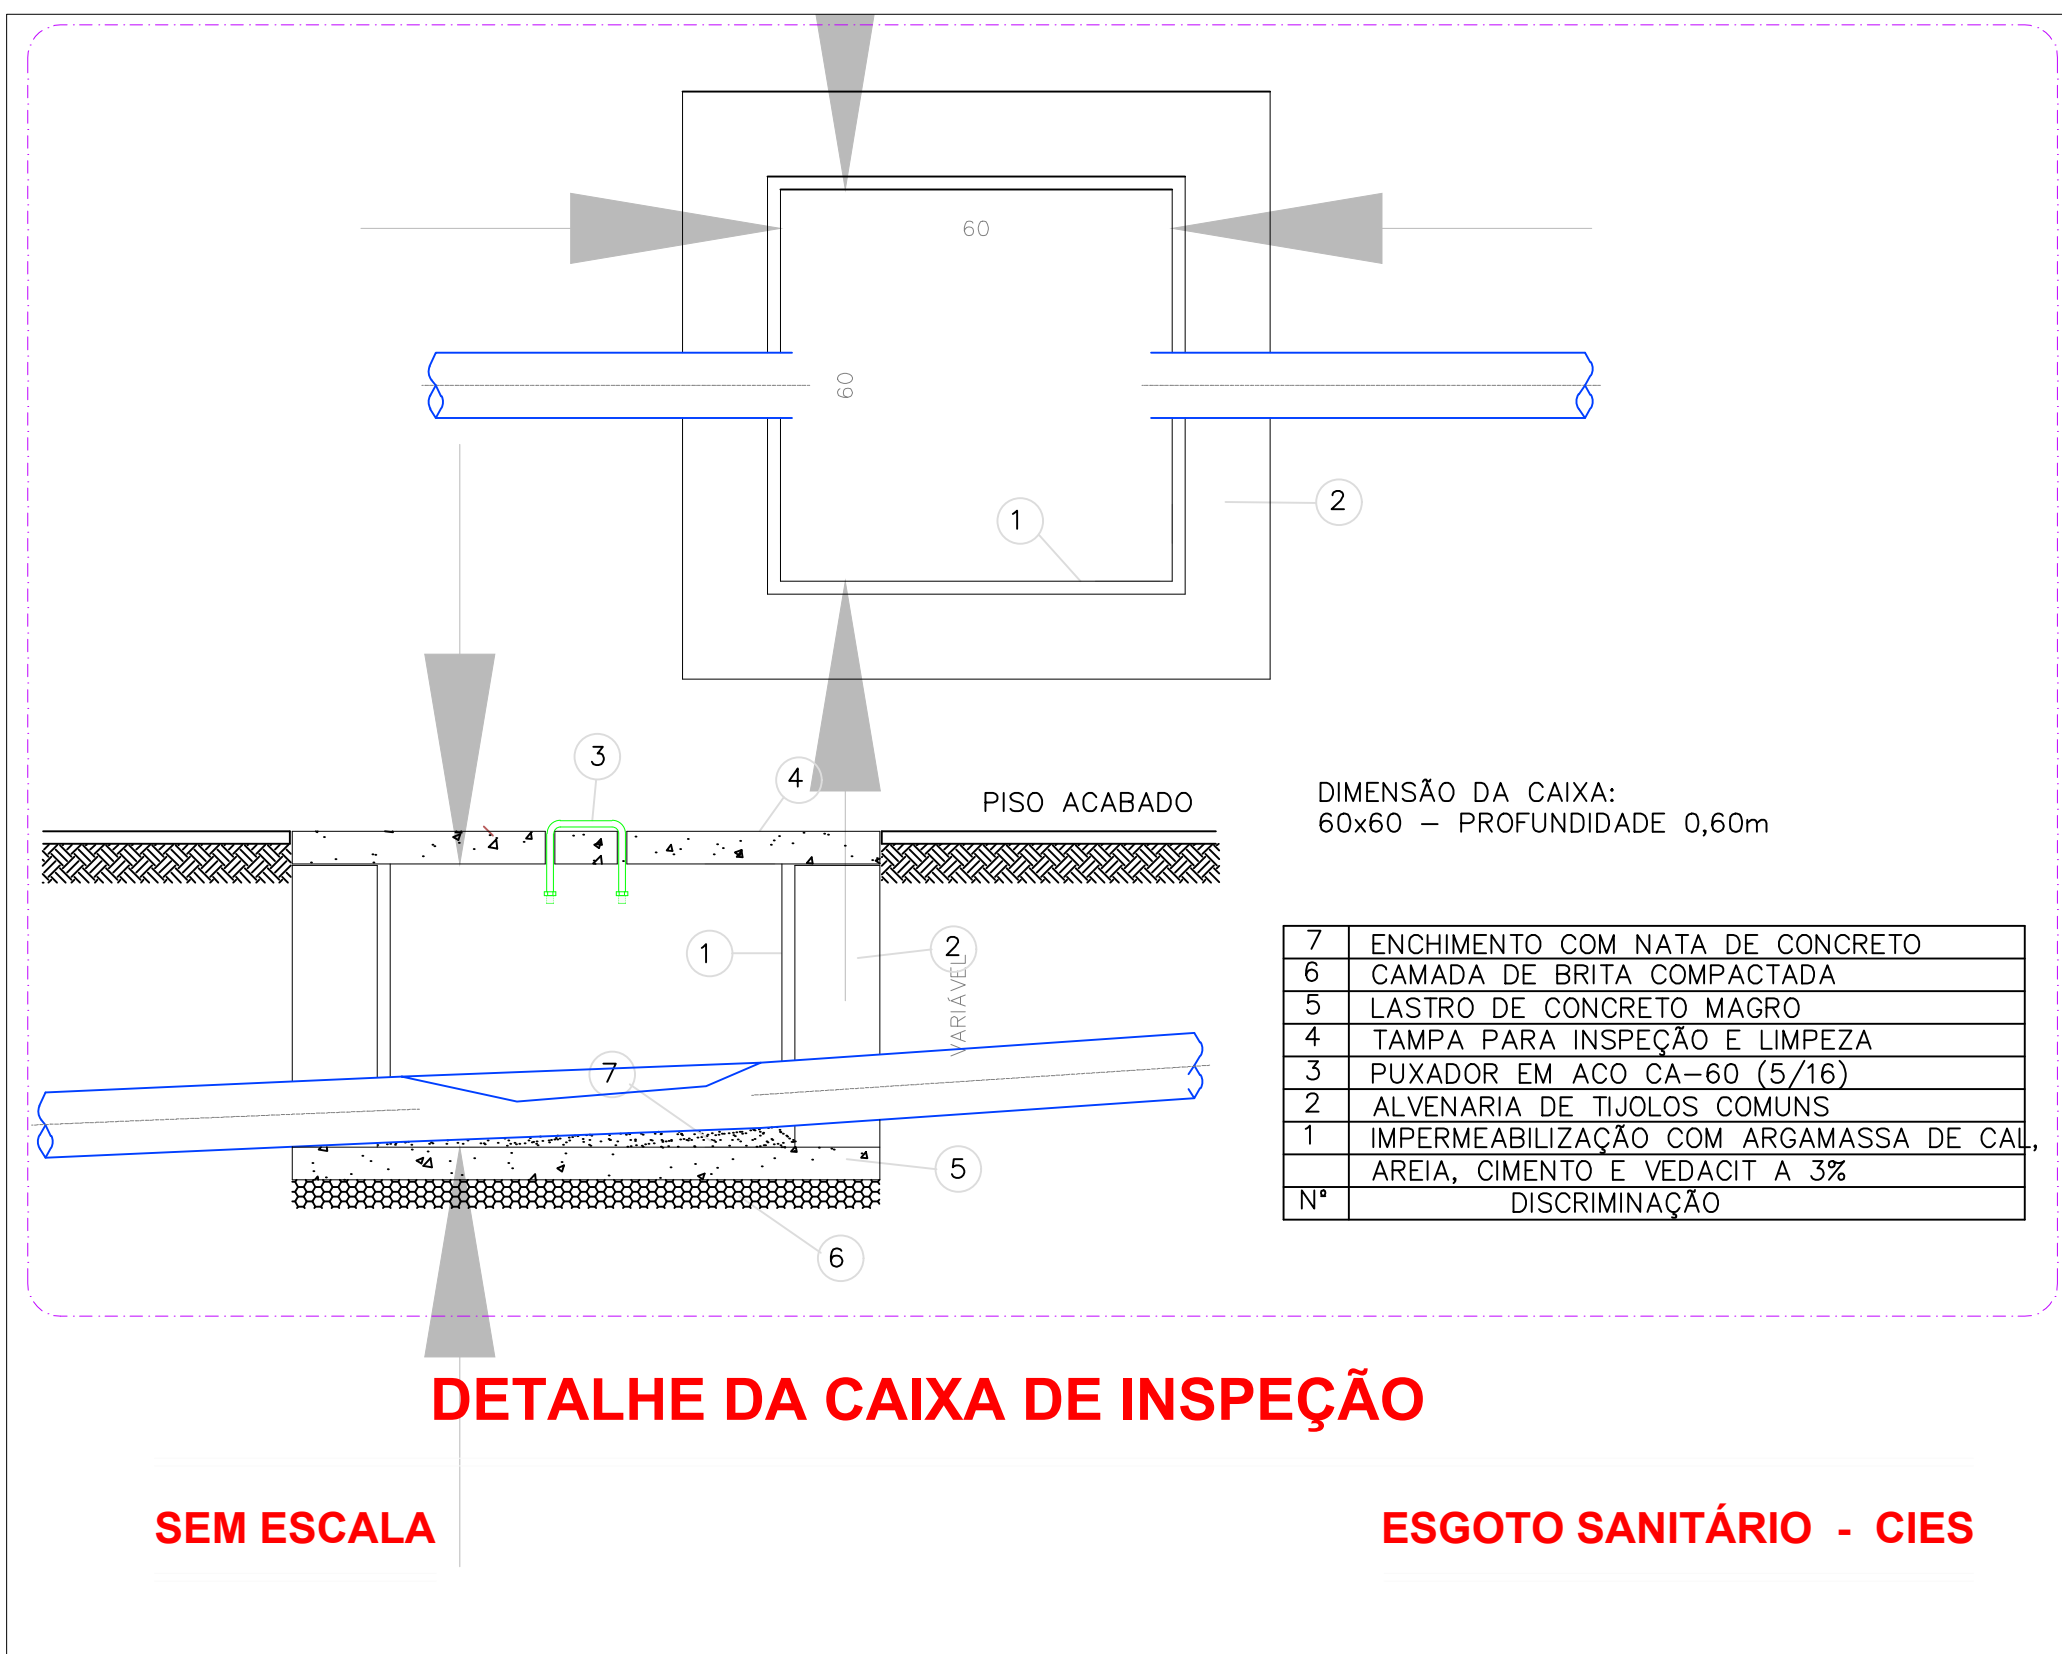

DETALHE DA CAIXA DE INSPEÇÃO

SEM ESCALA

ESGOTO SANITÁRIO - CIES

34 METROS DE TUBO PARA ESGOTO (PVC Ø 100mm)

04 METROS DE TUBO PARA ESGOTO (PVC Ø 40mm)

