
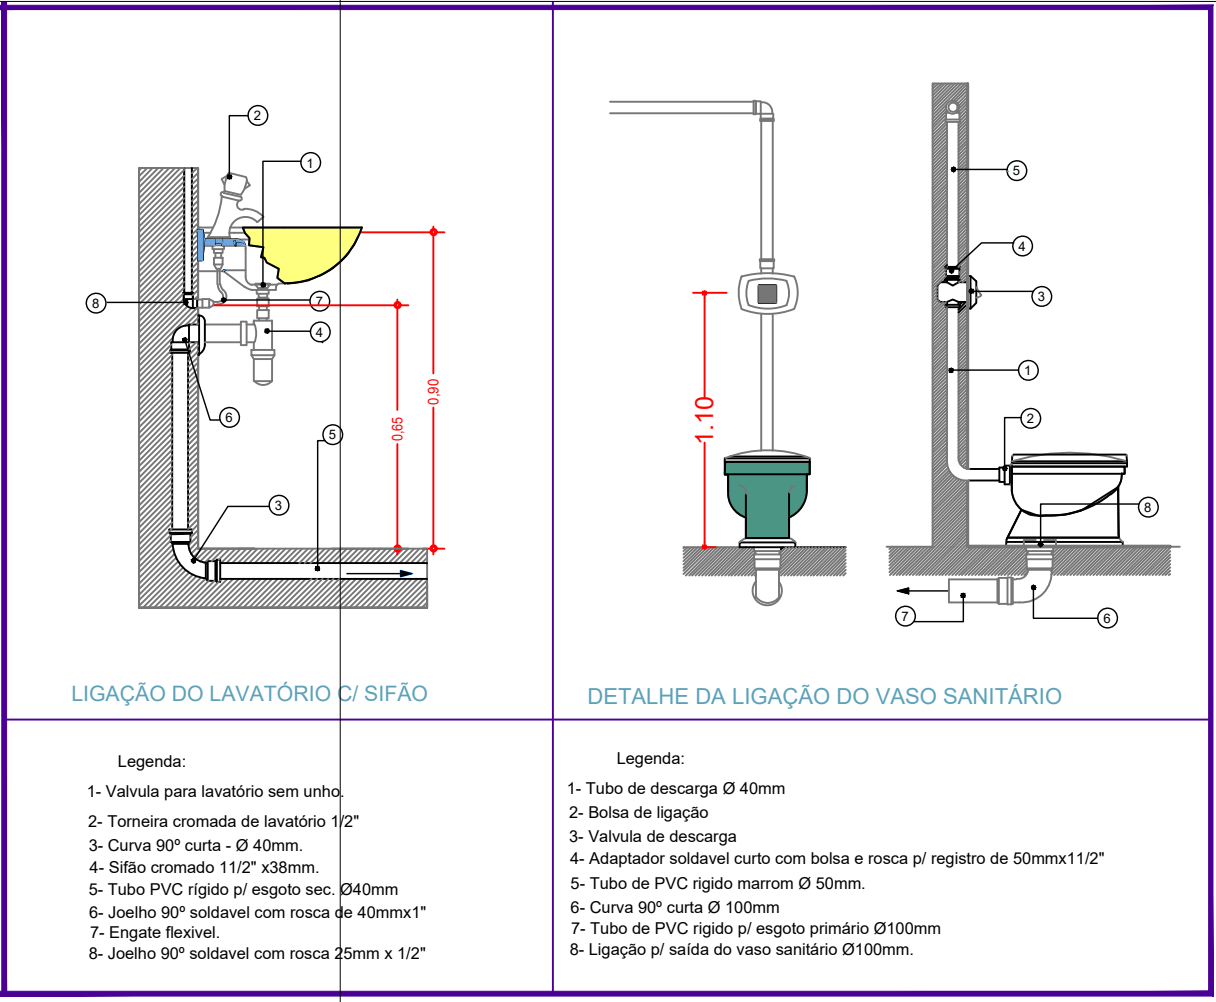


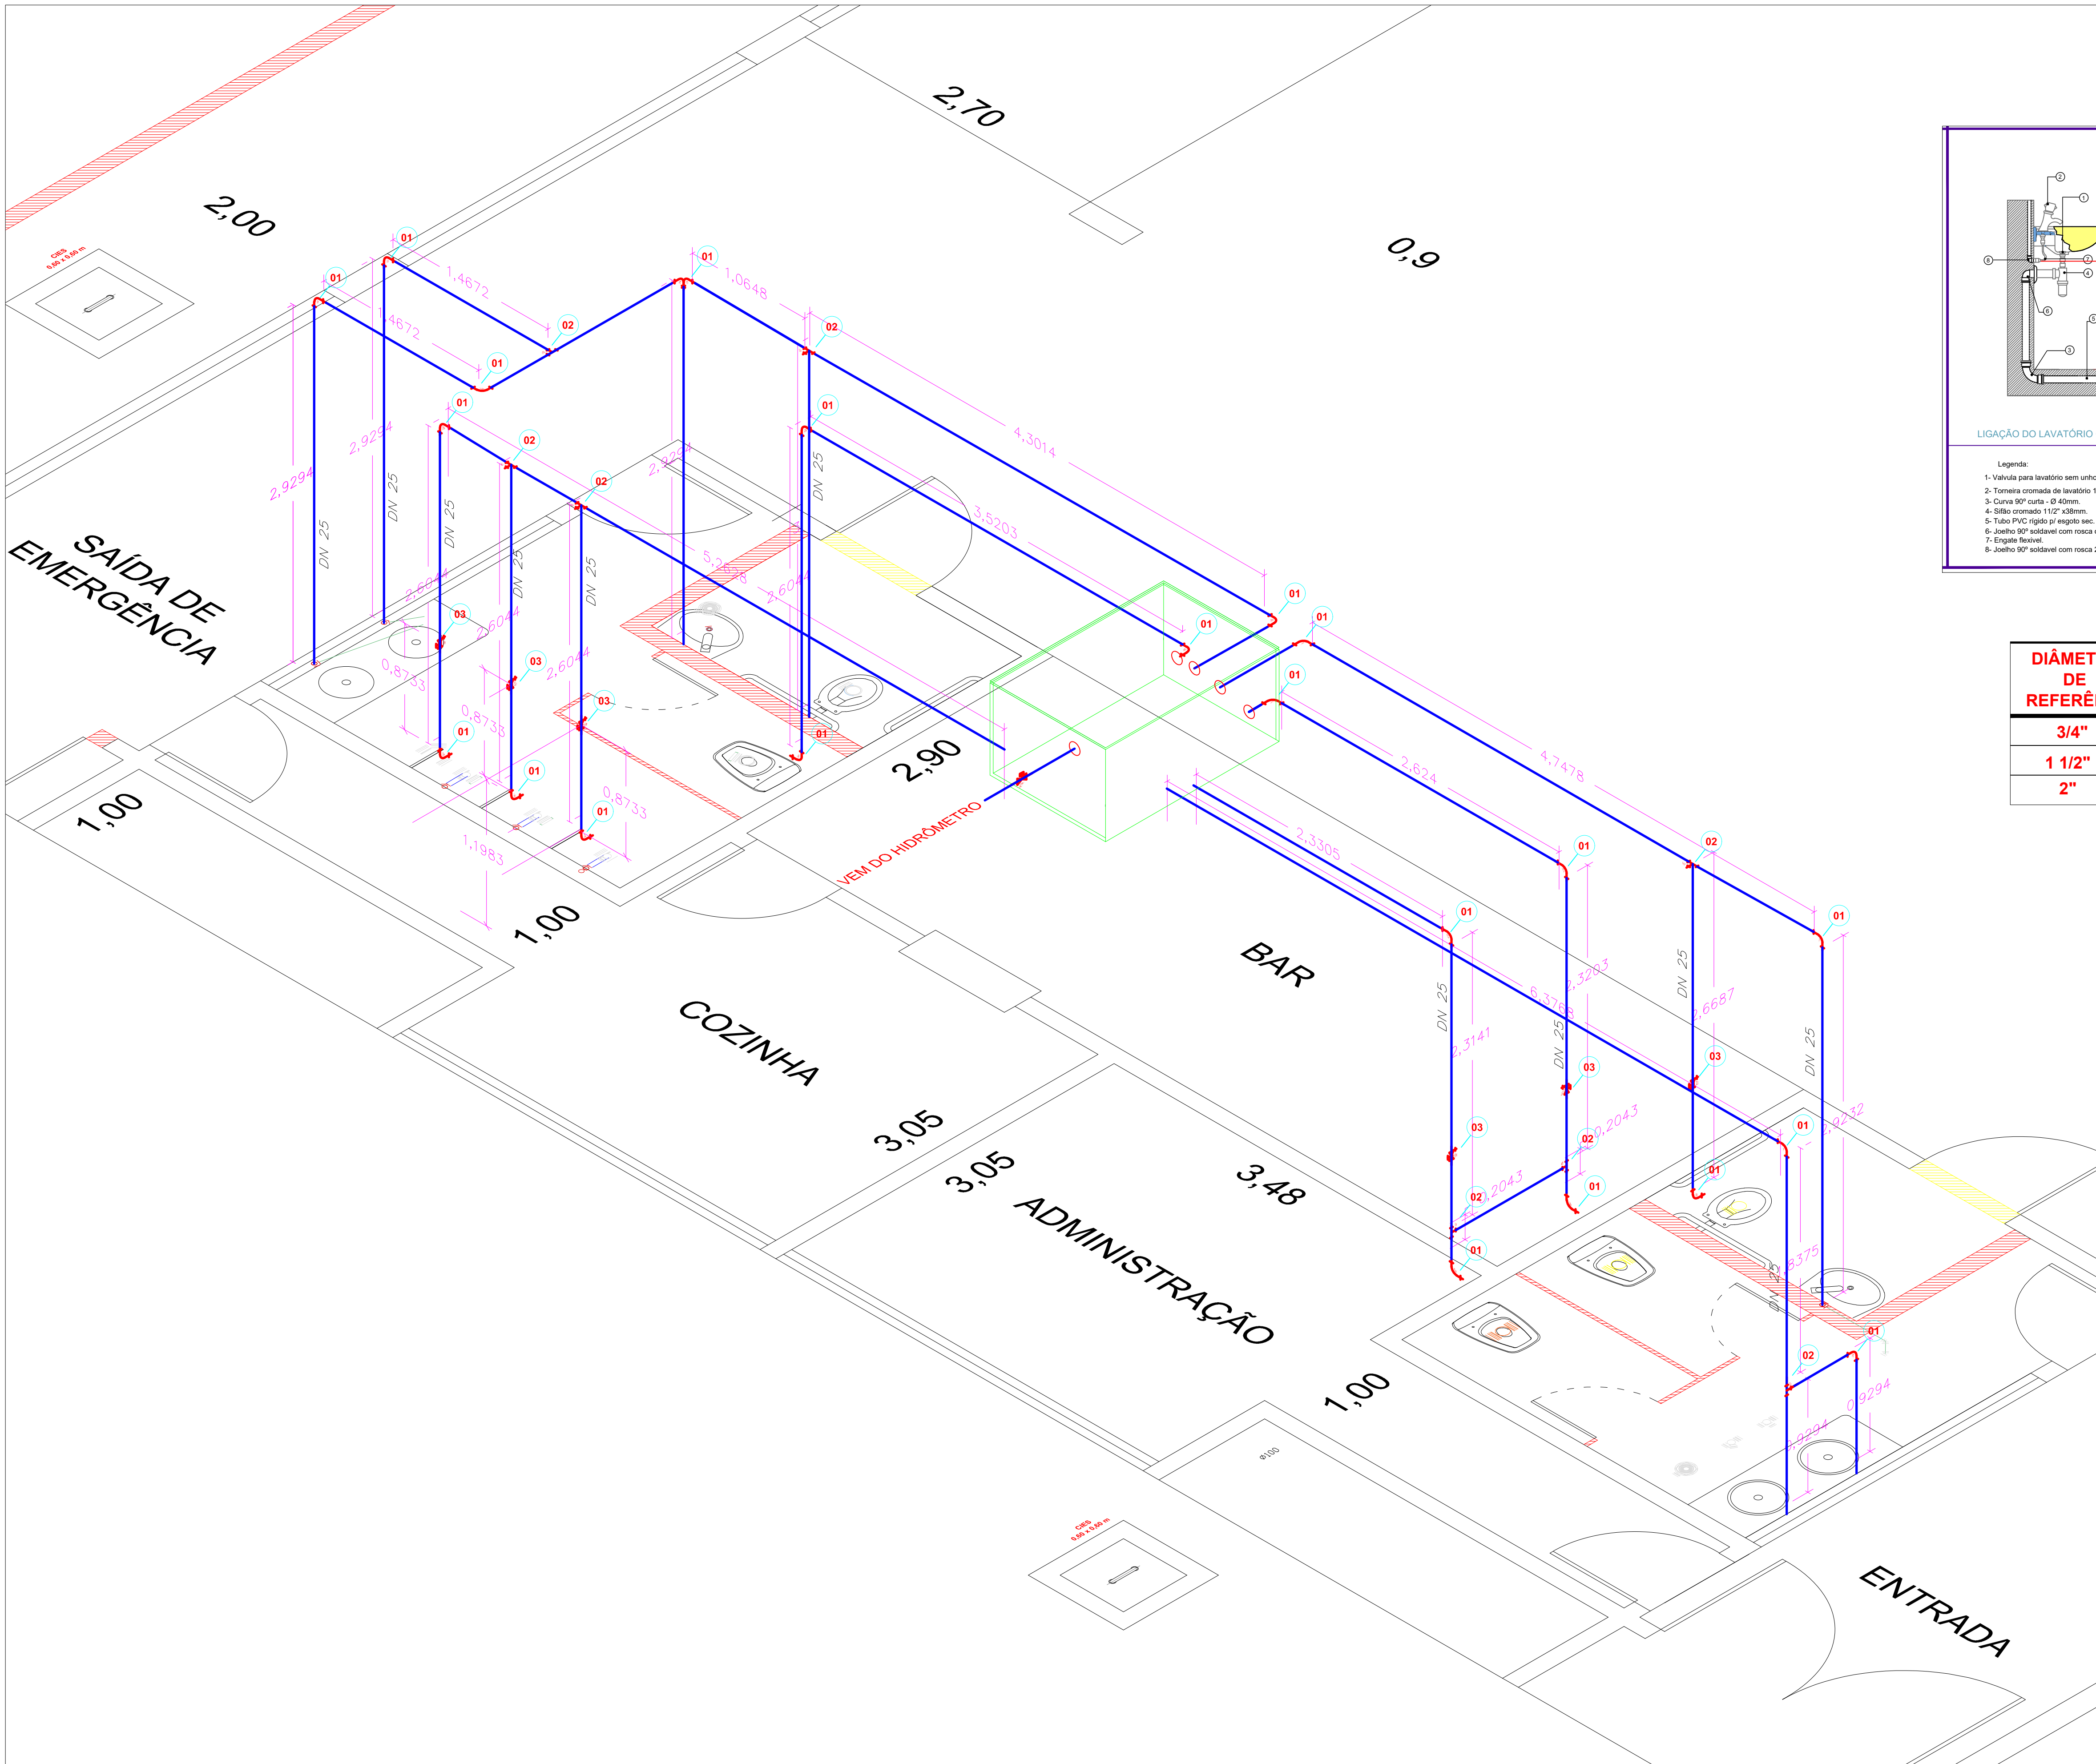

DIÂMETROS DE REFERÊNCIA	(PVC RÍGIDO CLASSE 15 - NBR 5648)	
	P.V.C	QUANTIDADE DE TUBOS
3/4"	25	80,00 Metros
1 1/2"	50	
2"	60	

LEGENDA	
01	JOELHO 90° SOLDÁVEL - DN 25
02	TÊ 90° PVC SOLDÁVEL DN 25
03	REGISTO DE GAVETA - 3/4"

CONVENÇÕES	
TL	= TORNEIRA LIMPEZA
VS	= VASO SANITÁRIO
VD	= VALVULA DE DESCARGA
LV	= LAVABO
RG	= REGISTO DE GAVETA
MIC	= VALVULA MICTORIO

QUANT.	UNIDADE	MATERIAL (PVC RÍGIDO CLASSE 15 - NBR 5648)
00	UNIT	JOELHO 90° COM ROSCA E BUCHA DE LATÃO - DN 25
024	UNIT	JOELHO 90° SOLDÁVEL - DN 25
08	UNIT	REGISTO DE PRESSÃO - 3/4"
80	METROS	TUBO DE PVC SOLDÁVEL - DN 25
00	UNIT	TÊ 90° SOLDÁVEL COM ROSCA E BUCHA DE LATÃO - DN 25
00	UNIT	REGISTO DE GAVETA - 1.1/2"
02	UNIT	VALVULA DE DESCARGA - 1.1/2"
00	UNIT	JOELHO 90° SOLDÁVEL - DN 50
00	METROS	TUBO DE PVC SOLDÁVEL - DN 50
00	UNIT	TÊ 90° DE REDUÇÃO - DN 50 X 25
00	UNIT	TÊ 90° PVC SOLDÁVEL DN 50
00	UNIT	REGISTO DE GAVETA - 3/4"
07	UNIT	TÊ 90° PVC SOLDÁVEL DN 25

PRESSÃO MÁXIMA DE SERVIÇO = 7,50 Kgf/cm² à 20 °C

Prefeitura Municipal de Santa Cruz Esperança		
Obra:	Reforma do Centro Social Urbano "José Bernardes Freire"	Folha Única
Endereço: Rua Horácio Roberto do Nascimento, n. 900		
Administração - Gestão: 2.021 / 2.024		
Escala: Indicadas		
Prefeito Municipal MARCOS ANTONIO BAZILIO		Responsável Técnico NEIMAR CARLOS BENEDUZI