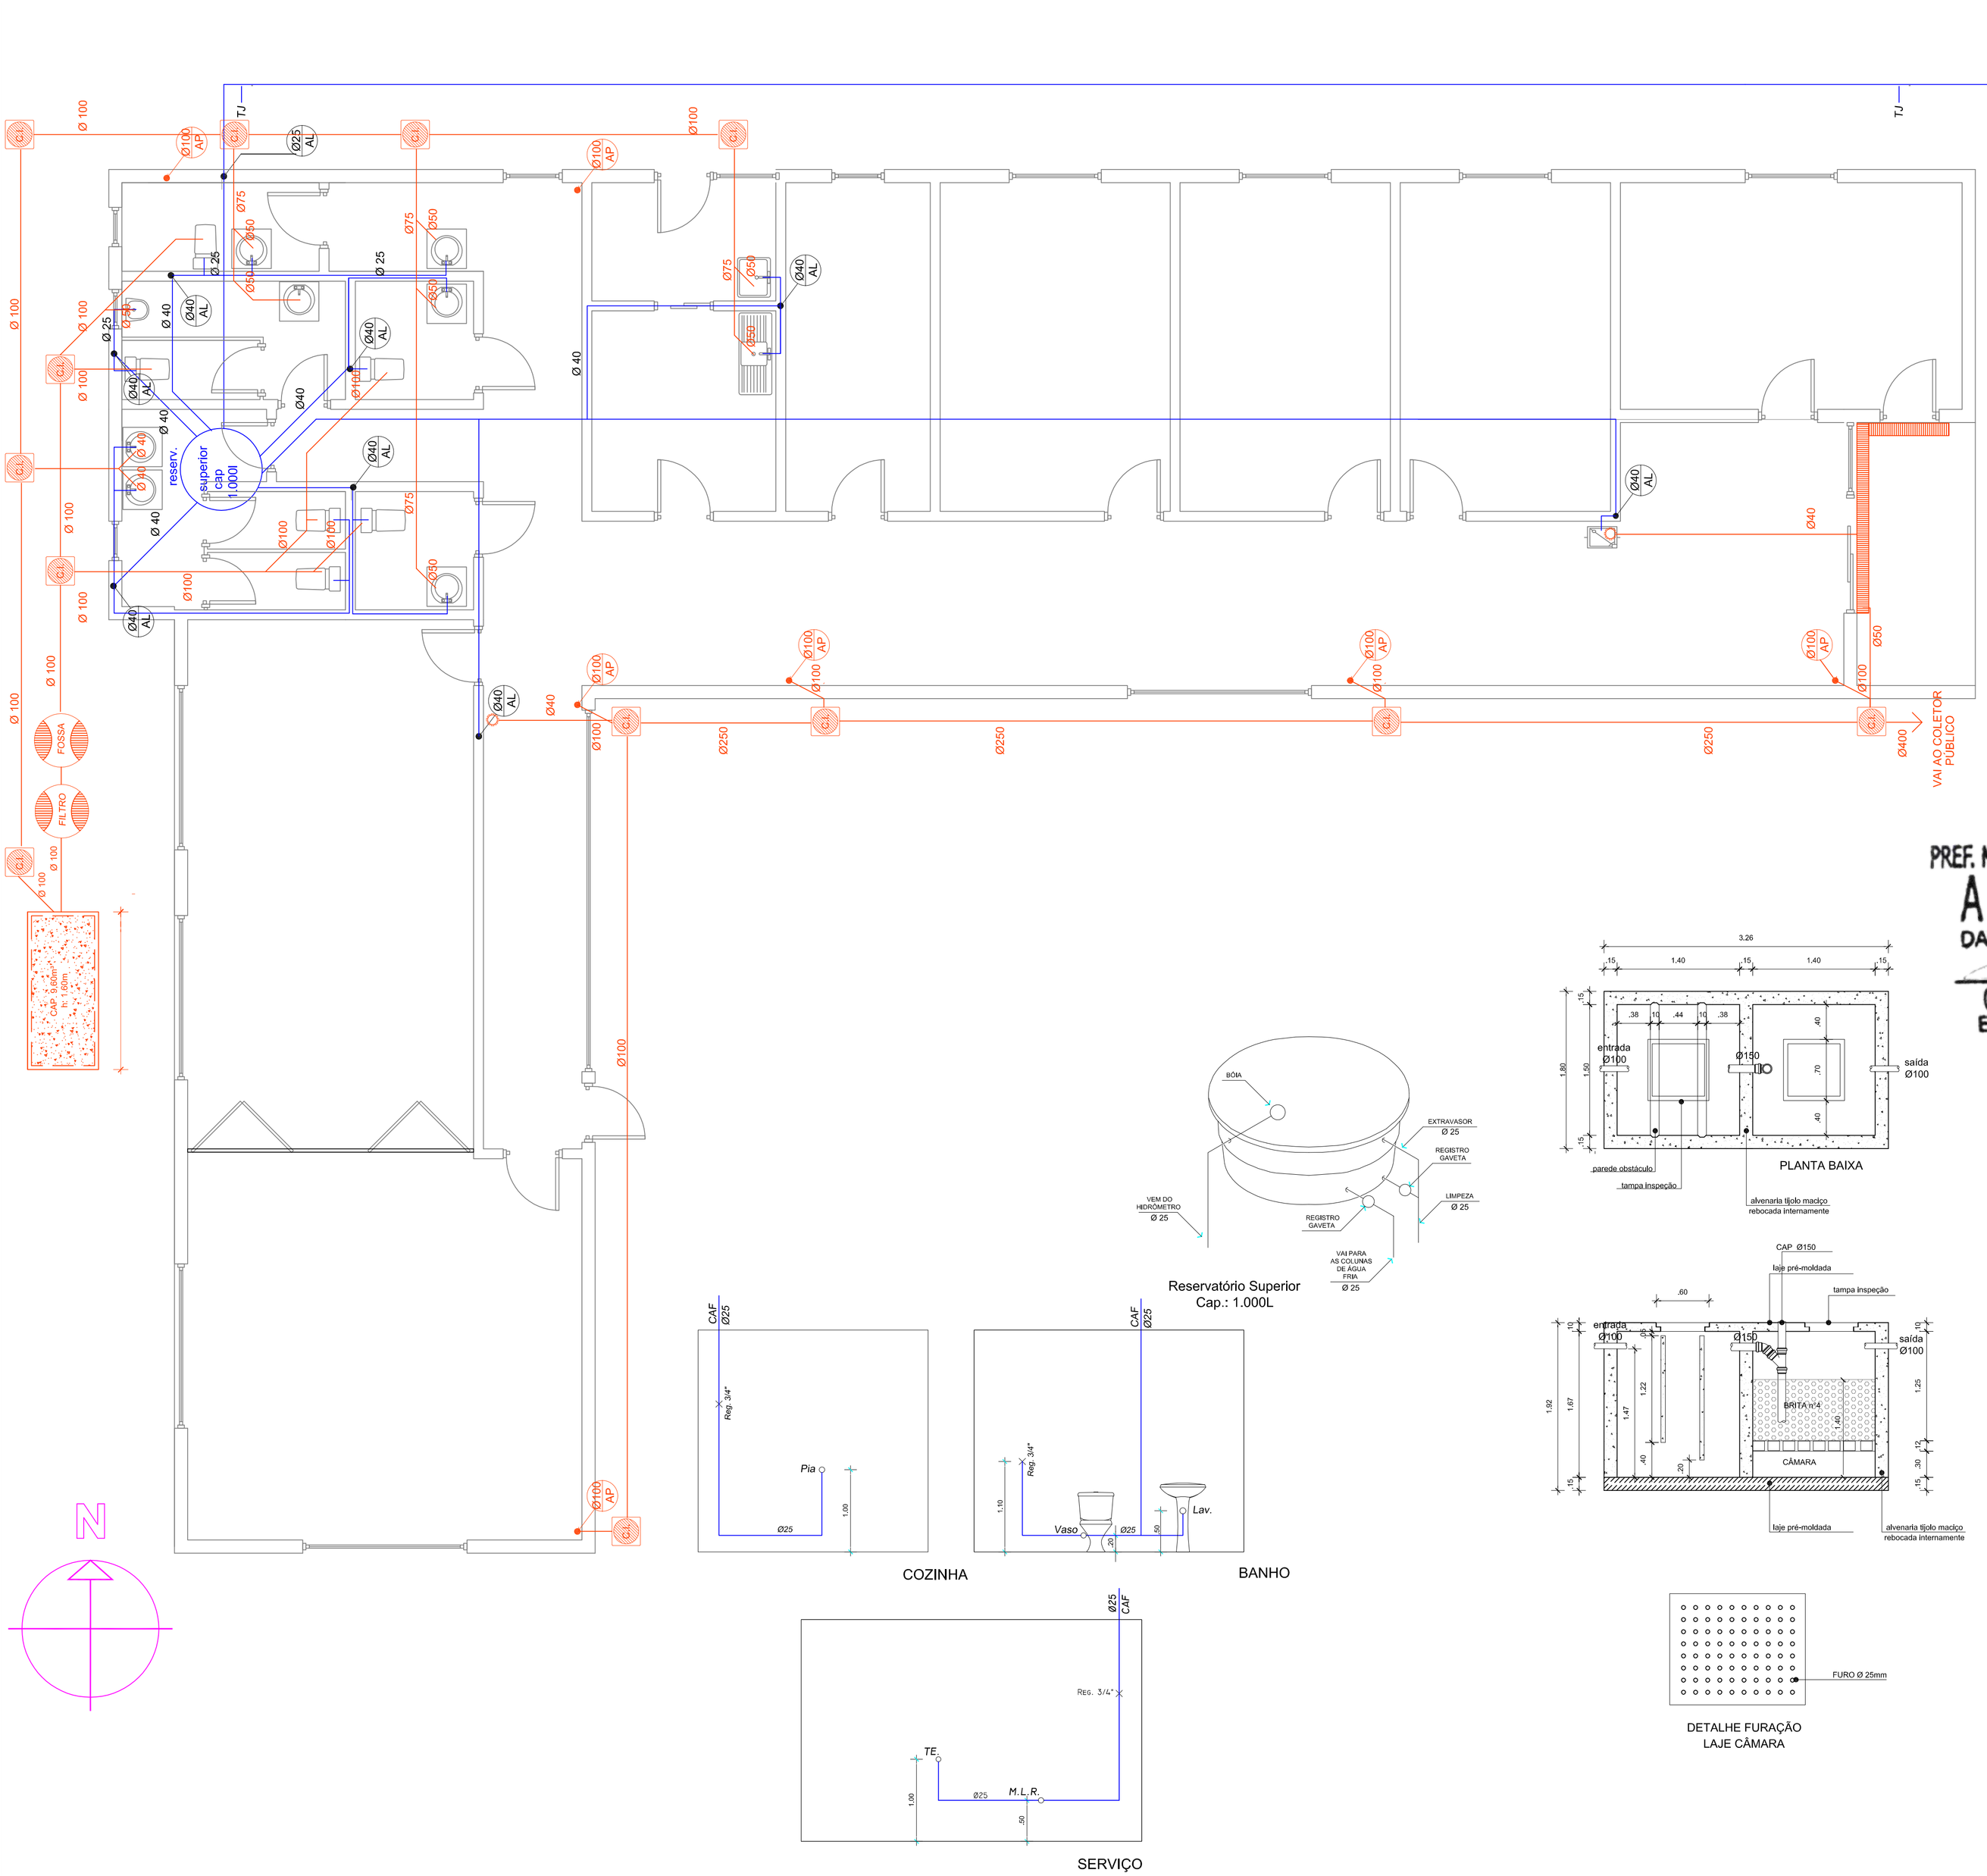


Reservatório Superior
Cap.: 1.000L

COZINHA BANHO

SERVIÇO

PLANTA BAIXA

DETALHE FURAÇÃO LAJE CÂMARA

LEGENDA HIDROSSANITÁRIO:

- C.A. — CAIXA DE AREIA 50x50cm
- C.I. — CAIXA DE INSPEÇÃO 50x50cm
- C.G. — CAIXA DE INSPEÇÃO/ GORDURA 75mm
- FOSSA — - FOSSA SÉPTICA - cap: 3,50m³
- FILTRO — - FILTRO ANAERÓBIO - cap: 3,50m³
- TQ — - TANQUE
- TJ — - TORNEIRA DE JARDIM
- MLR — - MÁQUINA DE LAVAR ROUPA
- - RAMAL ÁGUA
- - RAMAL DE ESGOTO
- - RALO SIFONADO 150X185X75mm
- CAF — - COLUNA DE ÁGUA FRIA
- TQ — - TUBO DE QUEDA
- TV — - TUBO DE VENTILAÇÃO
- - REGISTRO GAVETA

PREF. MUN. VESPASIANO CORRÊA-RS
APROVADO
DATA 29 / SET / 2025
Cesar E. Della Valentina
Eng. Civil- CREA/RS 69348

GOVERNO MUNICIPAL DE
VESPASIANO CORRÊA-RS

ASSESSORIA TÉCNICA ENGENHARIA

PROJETO:
CENTRO DE CONVIVÊNCIA

DATA:
2025JUL23
ESCALA:
INDICADA
ÁREA:
310,64

RESPONSÁVEL TÉCNICO:
Eng. Civil CÉSAR E. DELLA VALENTINA - CREA RS069348

MODAL:
H

LOCALIZAÇÃO:
RUA DONA WILMA-CENTRO VESPASIANO CORRÊA-RS

ASSUNTO:
CONCRETO ARMADO HIDROSSANITÁRIO INSTAL./DETALHES/LEGENDA

PRANCHA:
1