


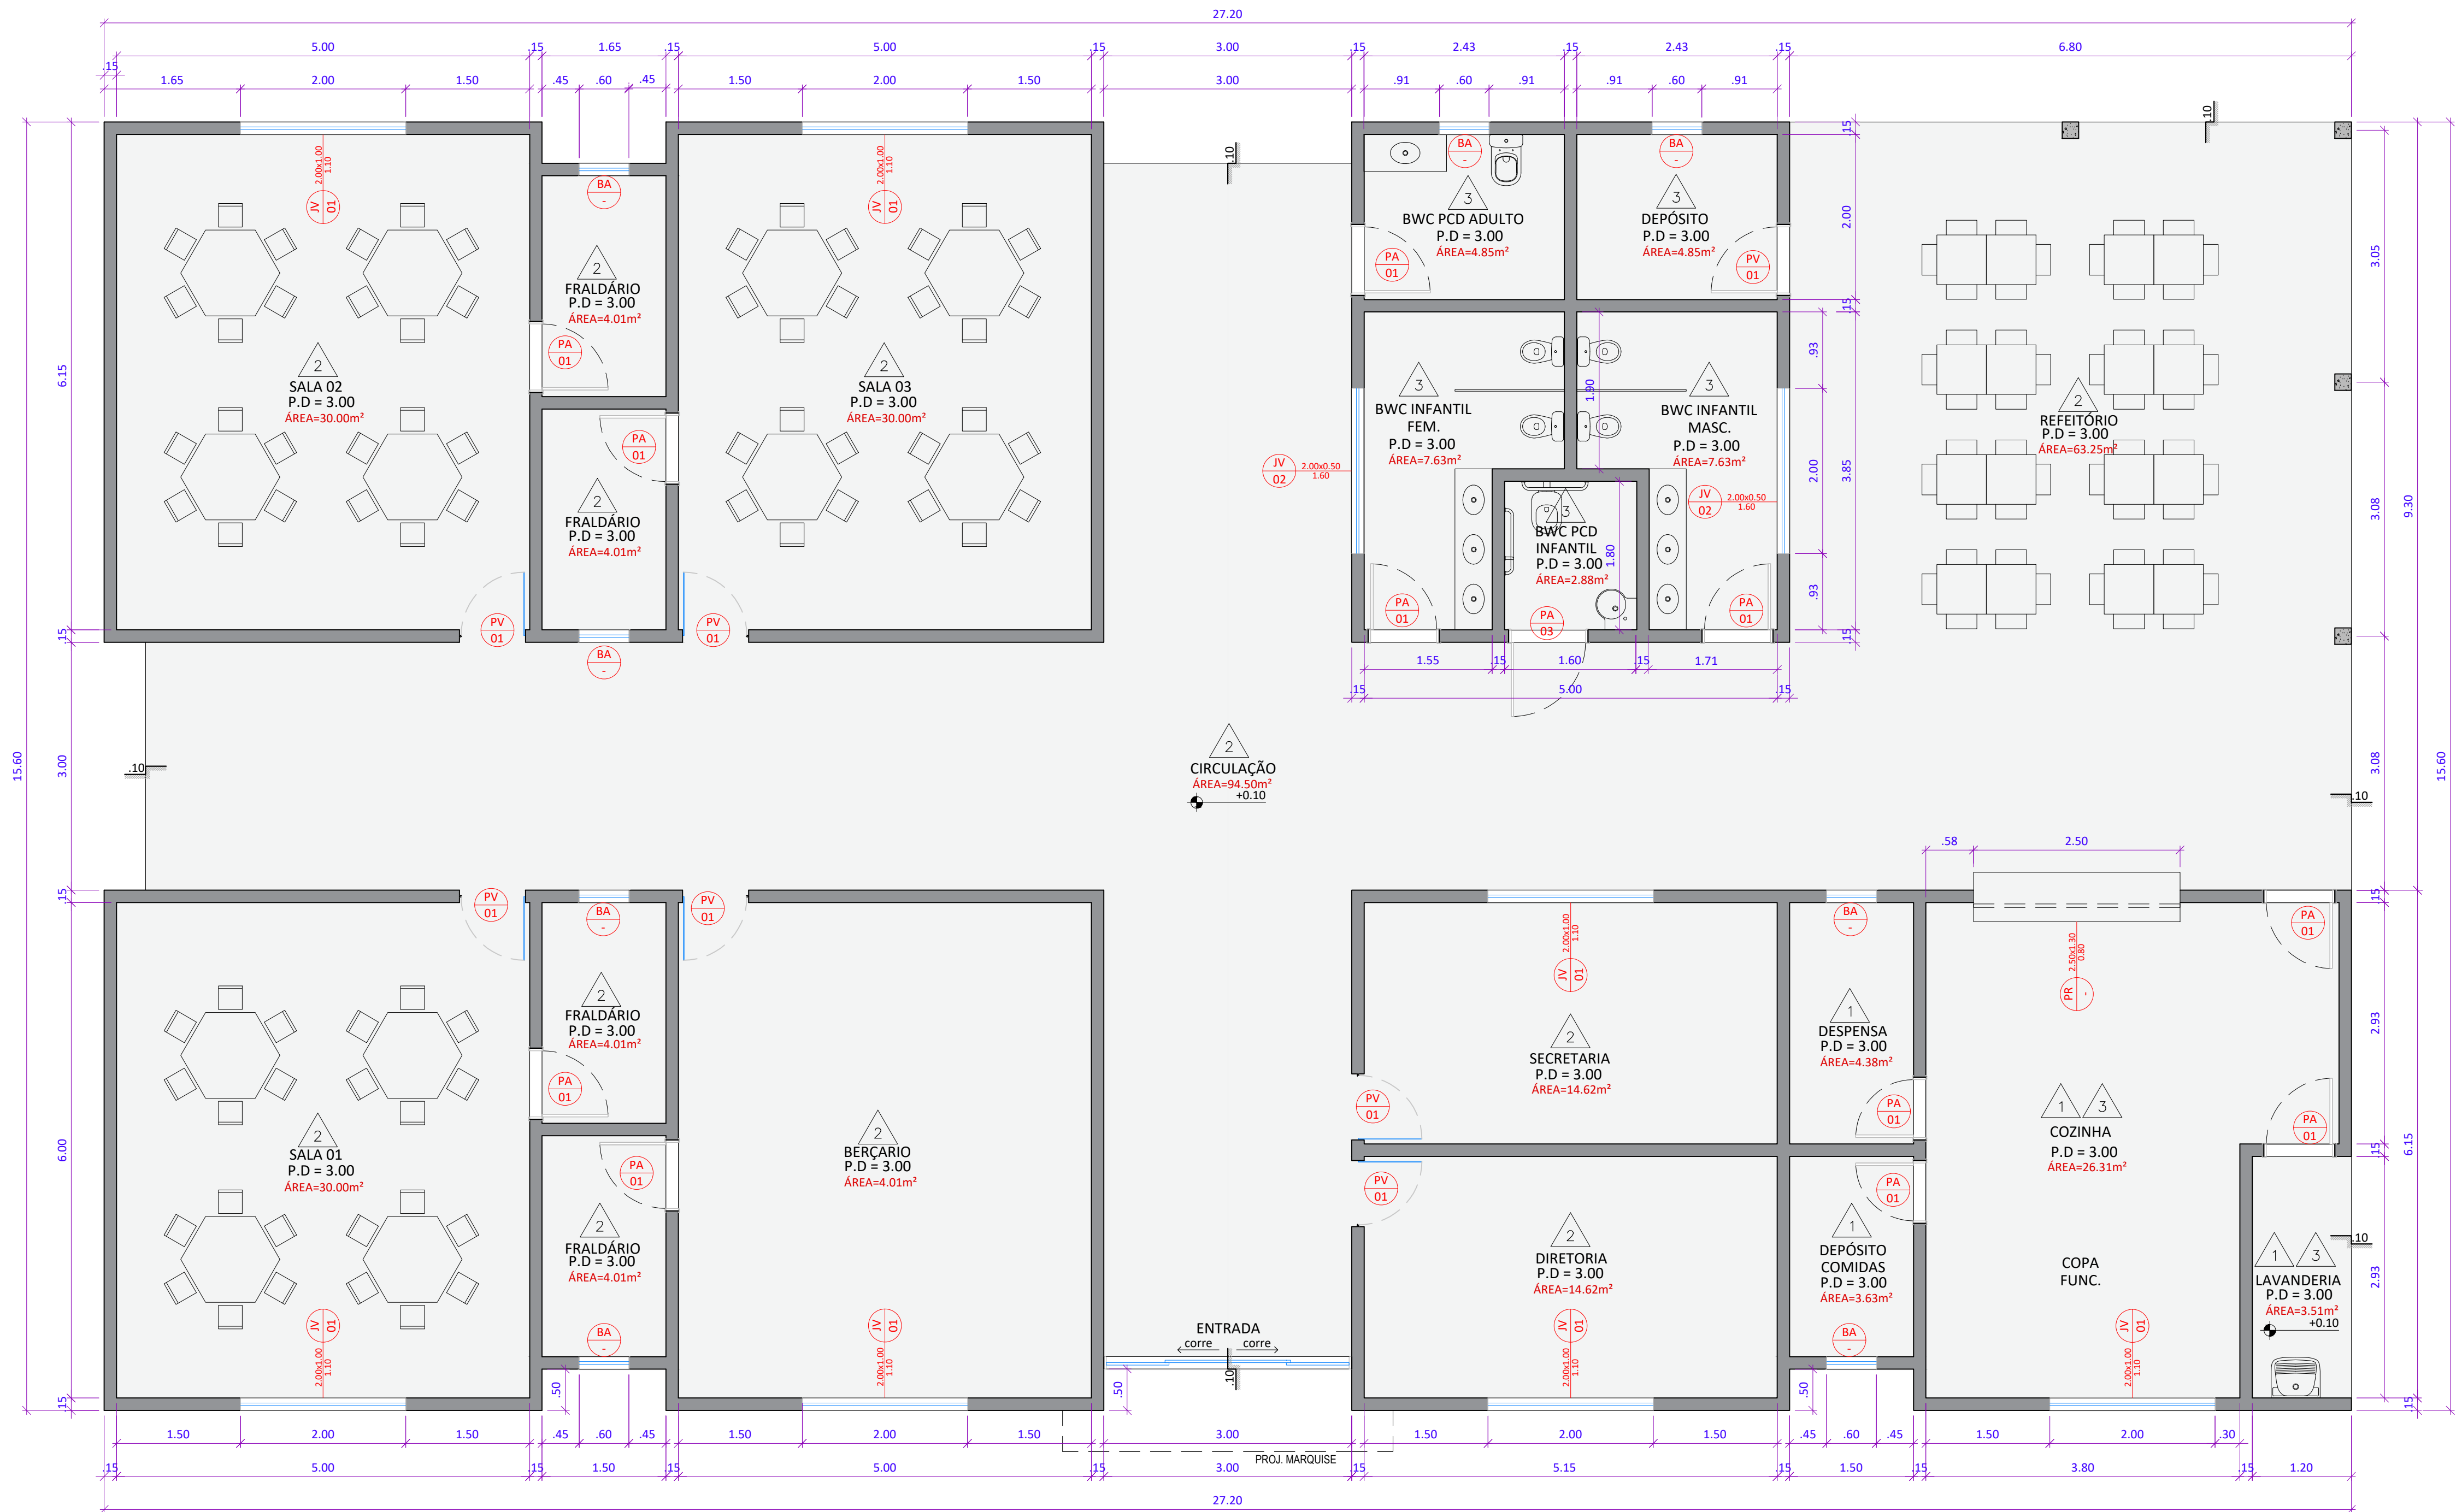

PLANTA BAIXA
ESC.:1/50
NÍVEL=0.10m
ÁREA=417.57m²

TABELA DE ESQUADRIAS

NUM.	DIM. VÃO	PEITORIL	DESCRIÇÃO	LOCAL (LADO ABERTURA)	QDE
PORTAS DE AÇO/ALUMÍNIO					
PA-01	0.80 x 2.10	-	1 FL DE ABRIR EM ALUMÍNIO COM VENEZIANAS VENTILADAS	FRALD.,BWCs,COZ.,DEPÓSITOS	12
PA-02	0.90 x 2.10	-	1 FL DE ABRIR EM ALUMÍNIO COM VENEZIANAS VENTILADAS	BANHEIRO PCD	01
PORTAS DE VIDRO					
PV-01	0.80 x 2.10	-	1 FL DE ABRIR	SALAS, BERÇ.,DIRET. E SEC.	06
PV-02	3.00 x 2.50	-	2 FL DE CORRER E 2 FIXAS	ENTRADA PRINCIPAL	01
JANELAS DE VIDRO					
BA-	0.60 x 0.50	1.60	1 FL MAXIAR	BANHEIROS, FRAUDÁRIOS, DEP.	04
JV-01	2.00 x 0.50	1.60	2 FL DE CORRER E 2 FIXAS	SALAS, DIR.,SEC. E COZ.	07
JV-02	2.00 x 0.50	1.60	2 FL DE CORRER E 2 FIXAS	BANHEIROS INFANTIS	02
PORTÃO DE ALUMÍNIO DE RÔLO					
PR-	2.50 x 1.30	0.80	1 FL RÔLO	COZINHA	01

ESPECIFICAÇÃO DE MATERIAIS

◆ ○ PISO
1 - GRANILITE GERAL
◆ △ PAREDE
1 - PINTURA ACRÍLICA BRANCA
2 - MEIA PAREDE EM PINTURA AZUL PROFUNDO+ PINTURA ACRILICA BRANCA H= 1.10
3 - PAREDE REVESTIDA EM CERÂMICA CERBRAS 46X46
4 - PINTURA ACRILICA AZUL PROFUNDO- FACHADA
◆ + TETO
1- FORRO DE PVC
◆ RODAPÉ
1 - CERÂMICA H 10cm
◆ SOLEIRAS
1 - GRANITO VERDE UBATUBA
■ BANCADAS
1 - GRANITO VERDE UBATUBA

NOTAS

- > - TODAS AS MEDIDAS, NÍVEIS E PRUMOS DEVEM SER VERIFICADAS NA OBRA.
- MEDIDAS E NÍVEIS EM METROS, SALVO INDICAÇÃO CONTRÁRIA.
 - COTAS INDICADAS PREVALECEM SOBRE MEDIÇÕES EM ESCALA.
 - ALVENARIAS COTADAS ACABADAS.
 - PARA VÃOS DE PORTAS, QUANDO NÃO INDICADO EM PLANTA, CONSIDERAR BONECA DE 5CM.

00	21/08/26	EMIÇÃO INICIAL	M. EDUARDA
REV	DATA	DESCRIÇÃO DAS ATUALIZAÇÕES	RESPONSÁVEL

RESPONSÁVEIS TÉCNICOS: MILLER RENNEN GONÇALO MOTA / CAU: nº A195549-7/ T (98)99964-5023
MARIA EDUARDA DA SILVA COSTA / CAU: nº A307420-0 / T (98)98410-0136

CRECHE BACABEIRA	PLANTA BAIXA	ESCALA	1:50	DISCIPLINA	ARQ	FOLHA	100
		DATA	AGO/2026	ETAPA	EXE	REVISÃO	00

CRECHE EXECUTIVO.dwg
ARQUIVO