

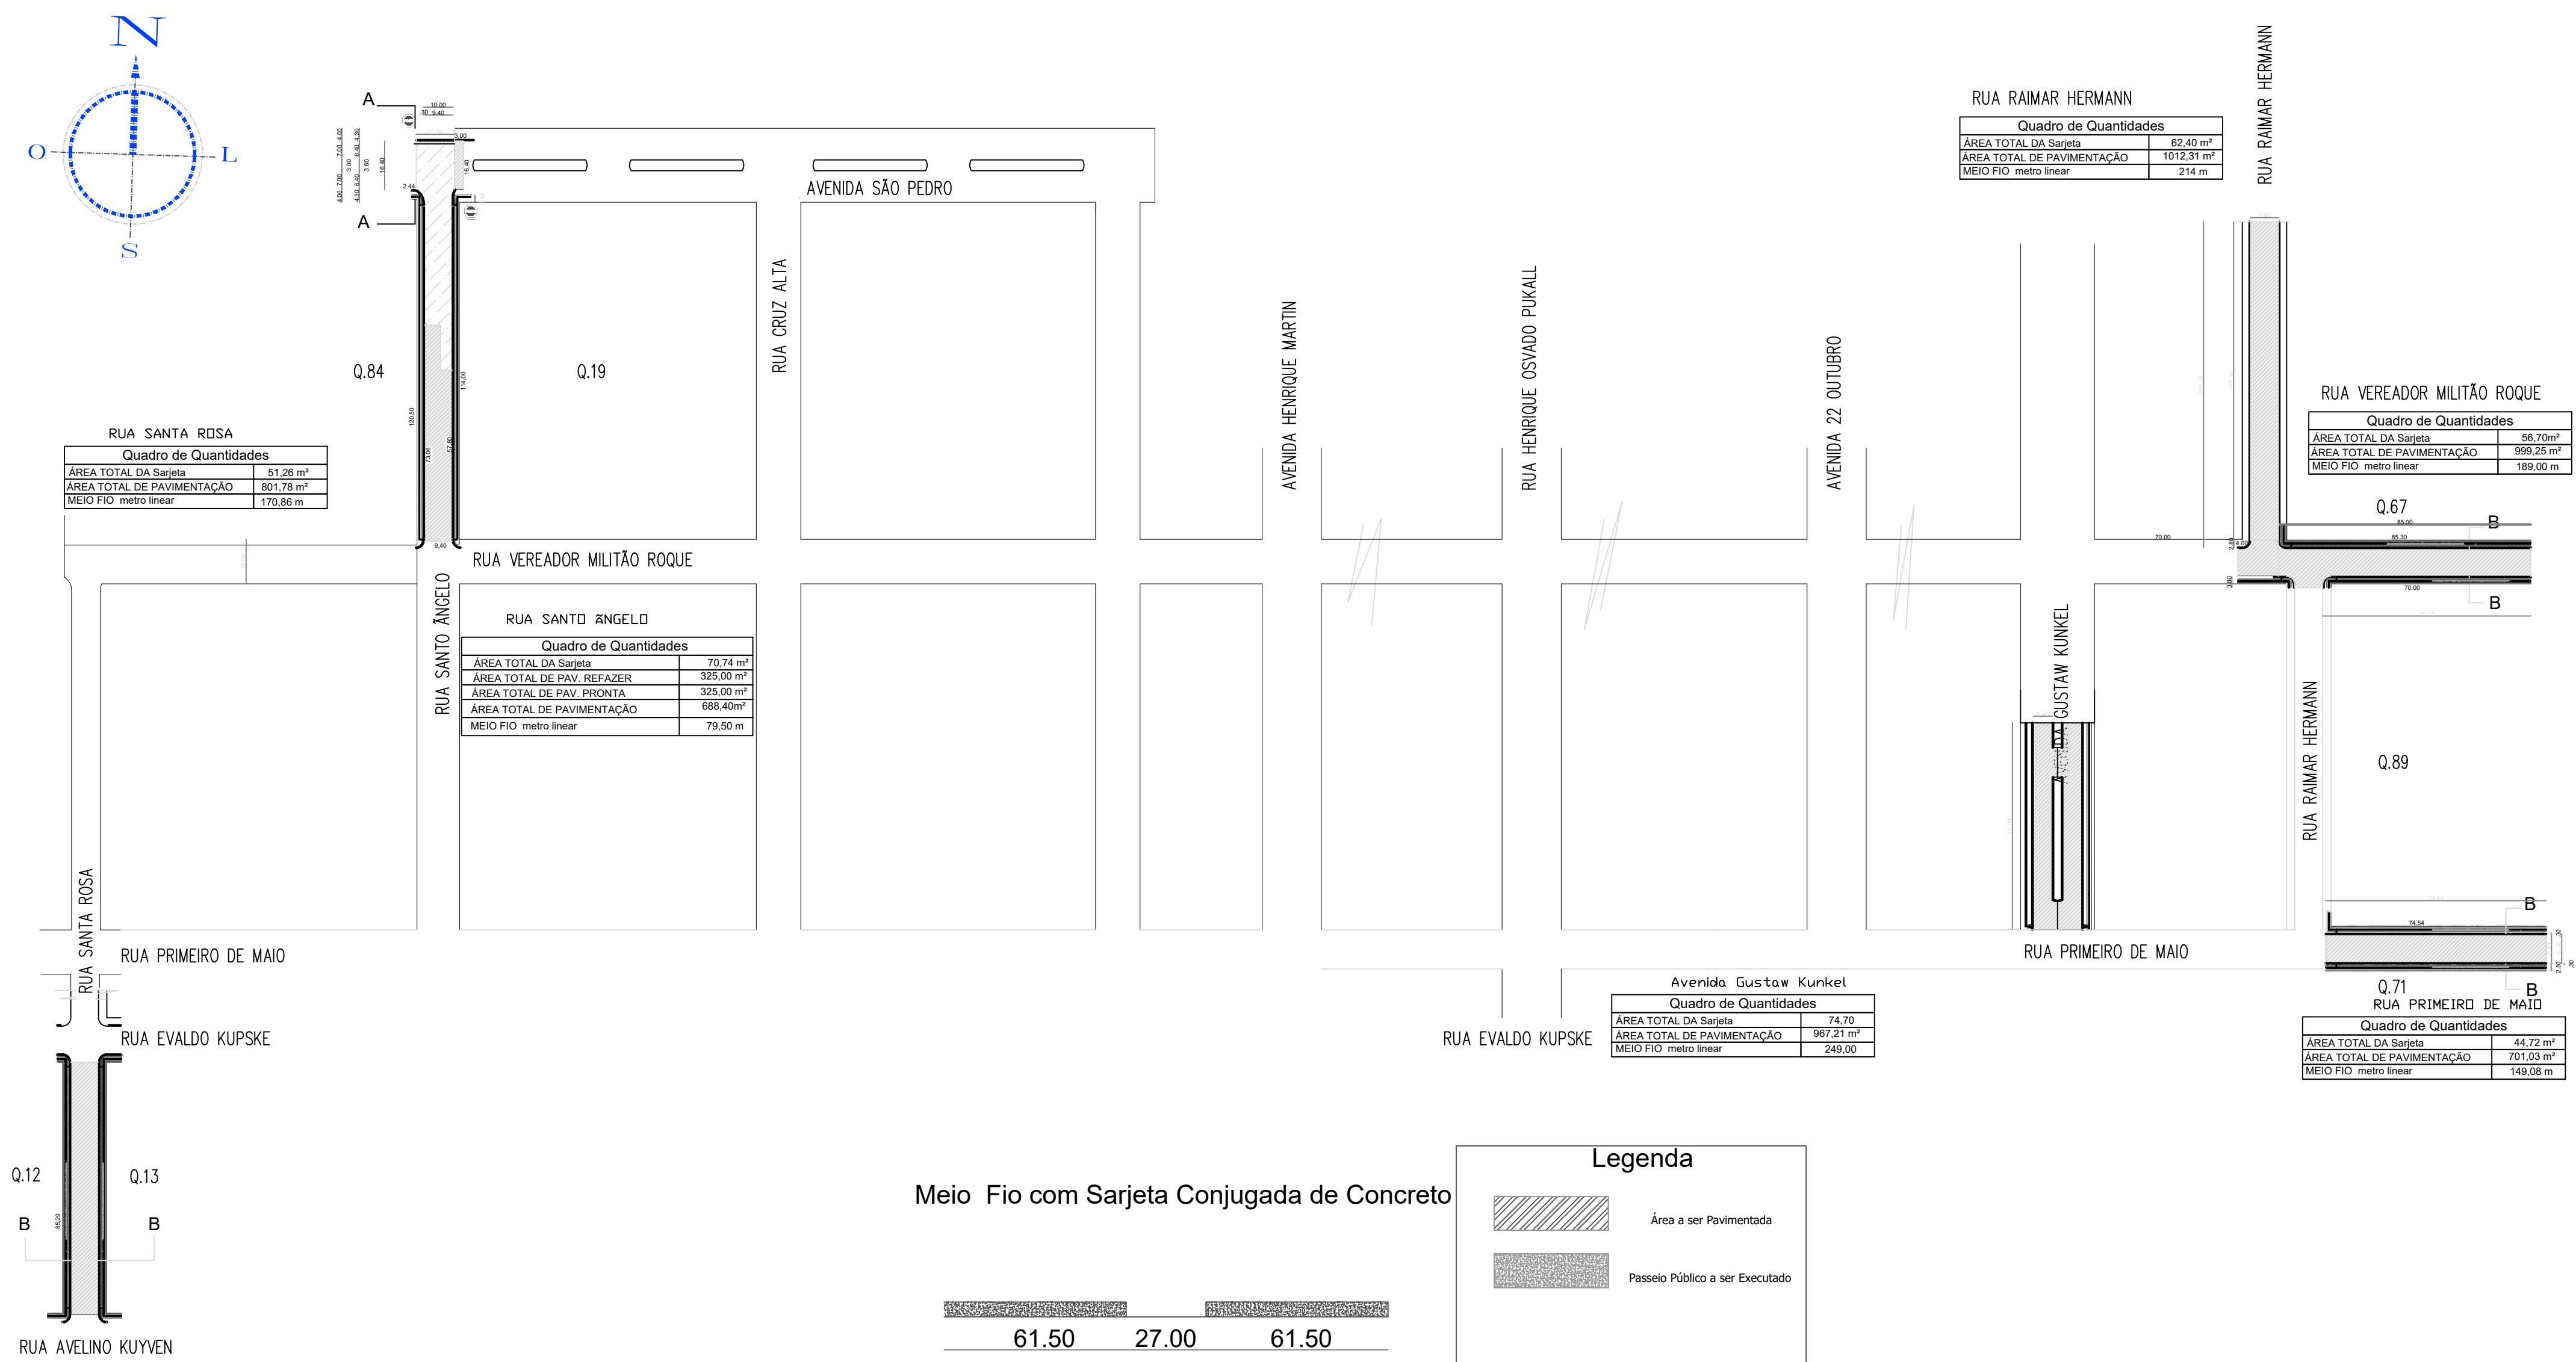
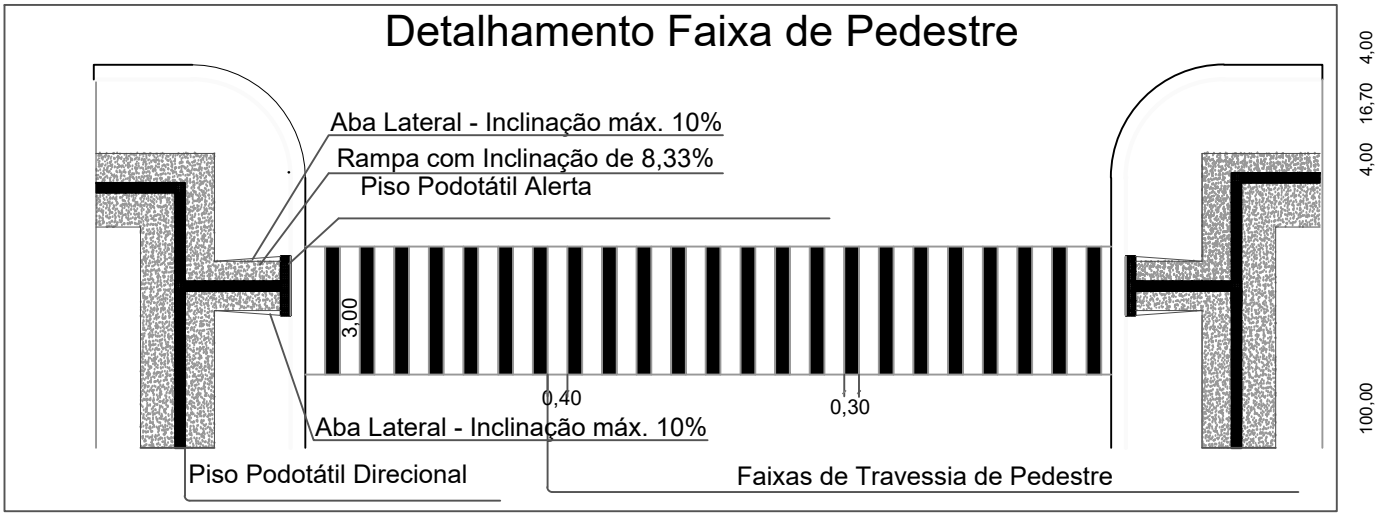


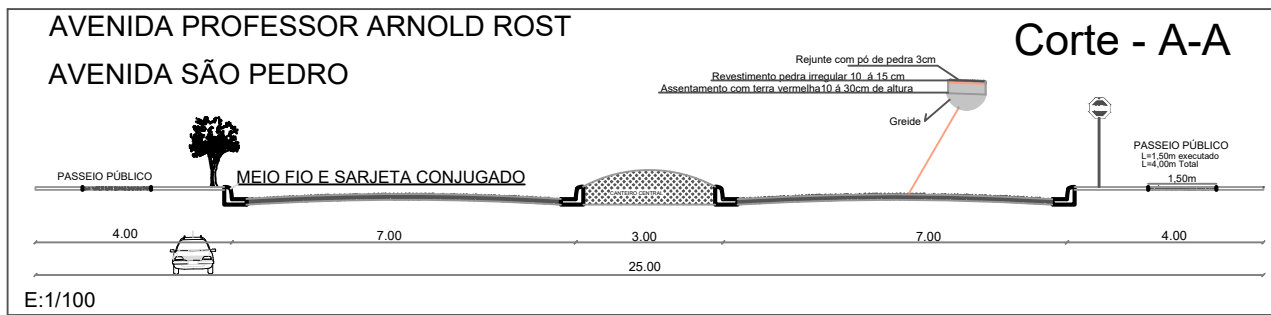

Projeto futuro da Calçada com Rebaixo para Piso Tátil de Concreto

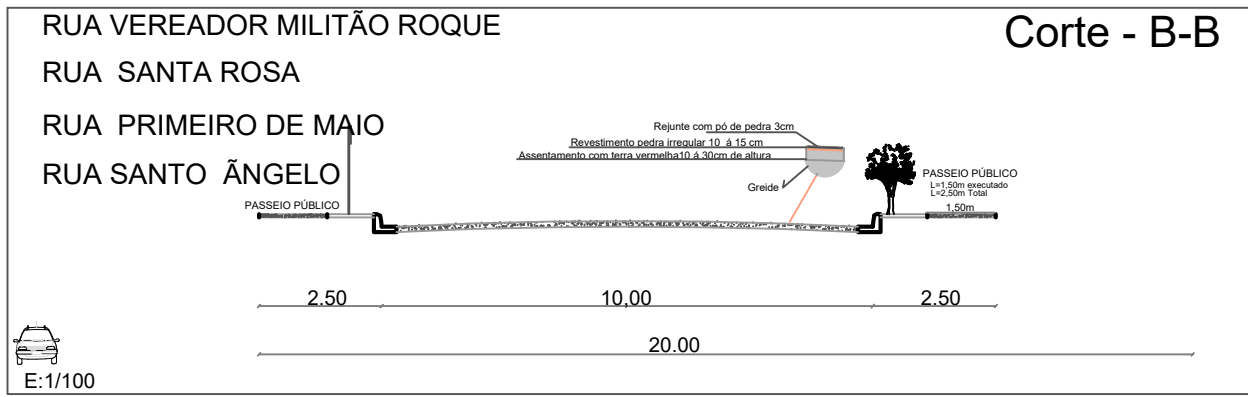

Prefeitura Municipal
Senador Salgado Filho
RS

e-mail: engenharia@senadorsalgadofilho.rs.gov.br

FONE: 3614-1195

Rua Henrique Osvaldo Pukall, 80-N - CEP: 98895-000

Hugo Jonas Neske

Eng. Civil Rodrigo Oliveira Brischke -CREA: RS223387

Obra: Projeto Pavimentação de Pedra Irregular

Referência : Pavimentação

Área: 5.169,98 m²

Meio fio conjogado 1065,44 m

Data: 05/03/2025

Nº pranchas:

2/3