



ESCALA: 1/50

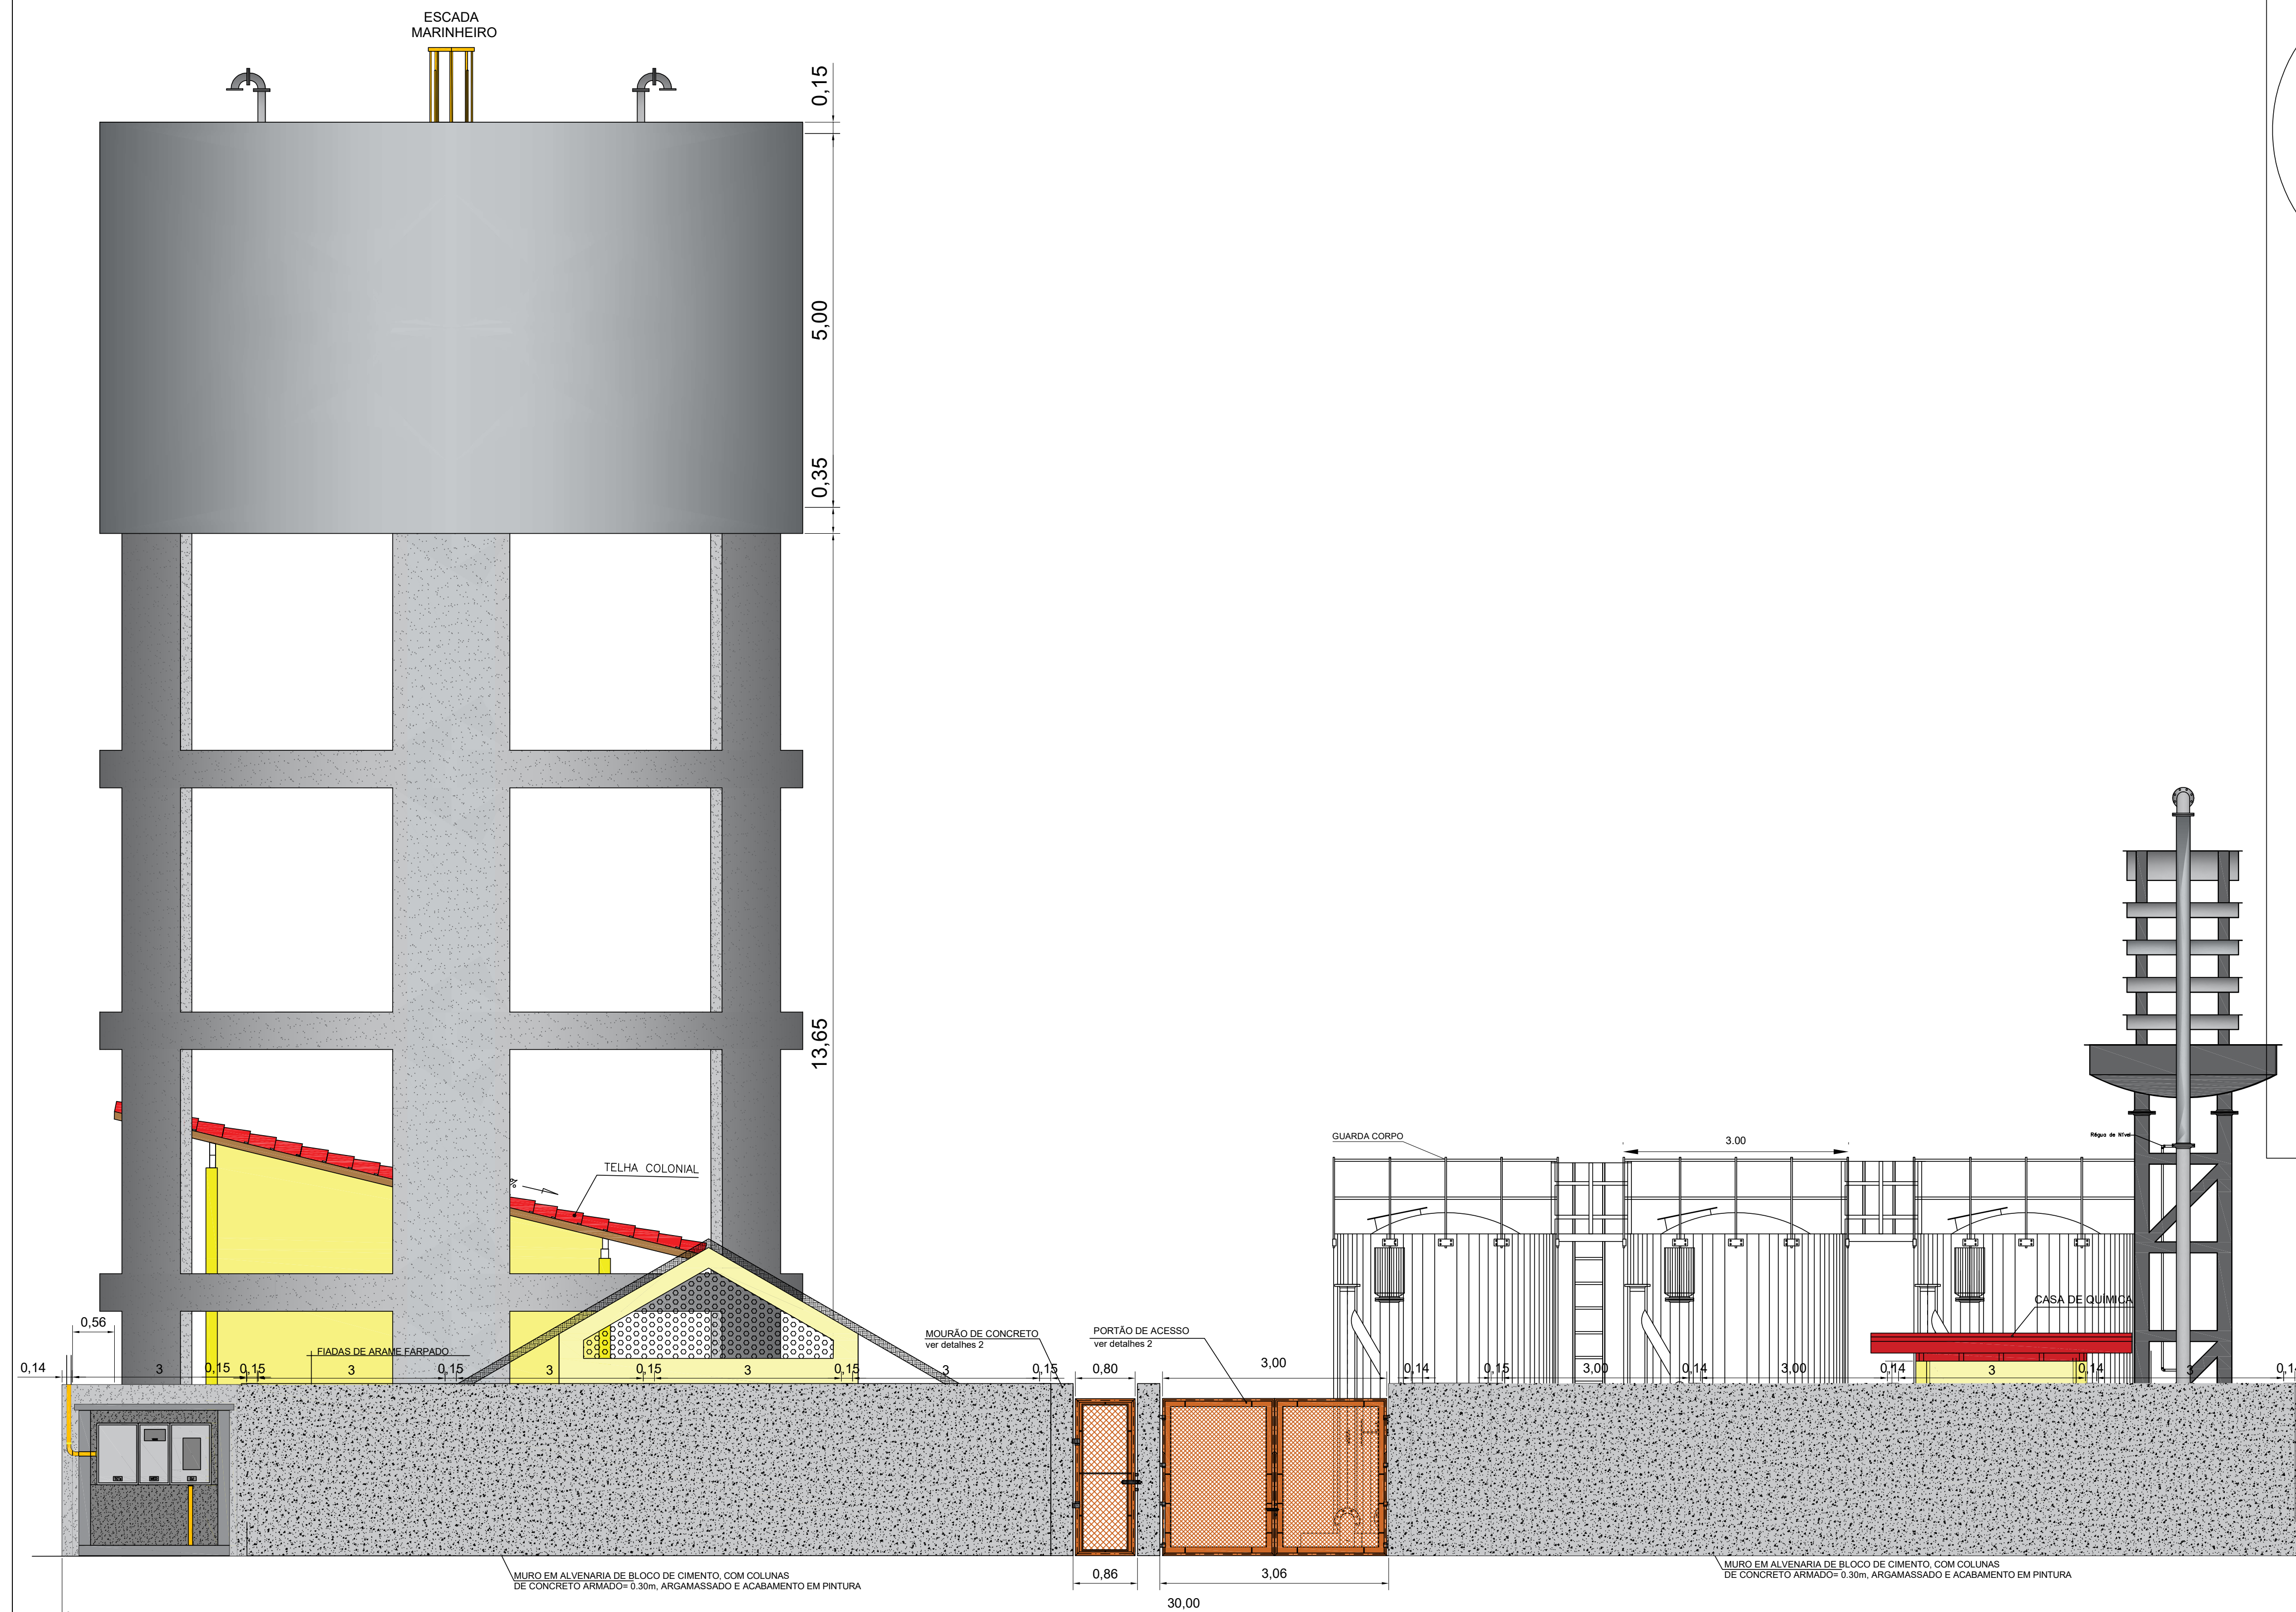


DETALHE 1 - MURO


CORTE TRANSVERSAL

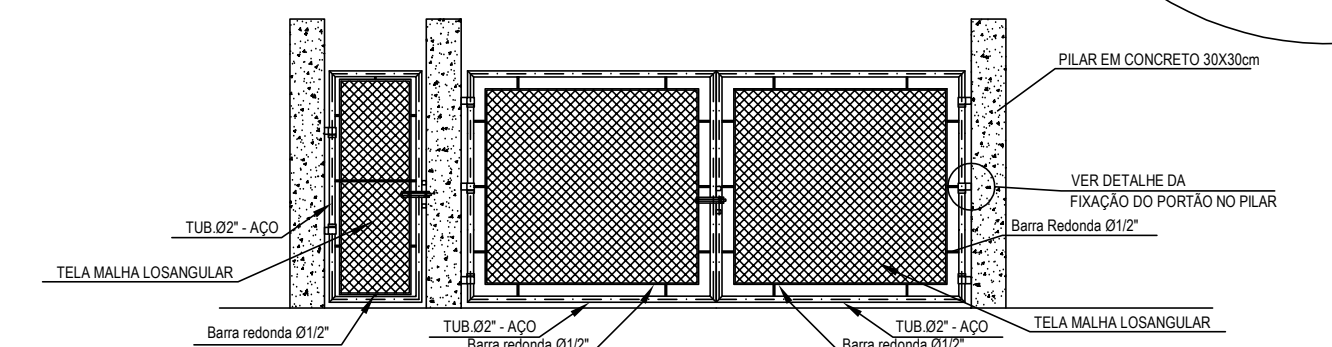


DETALHE 2 - PORTÃO DE ACESSO

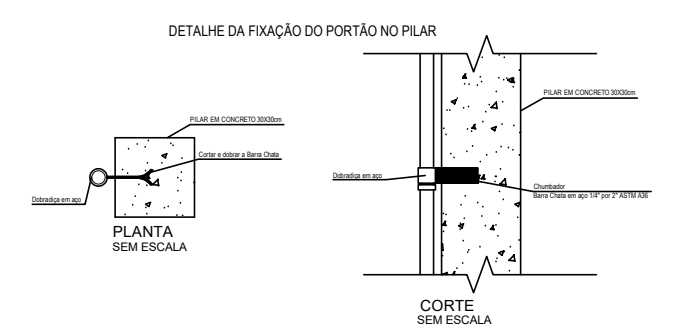

DETALHE 3 - ACESSO DE VEÍCULOS

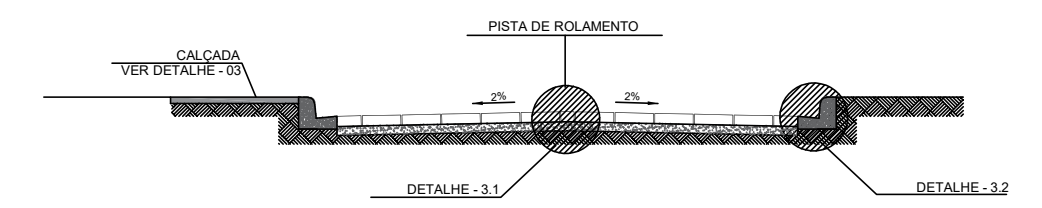

SEÇÃO TRANSVERSAL AA' - PAVIMENTAÇÃO EM BLOCKRET  
ESC: 1/40

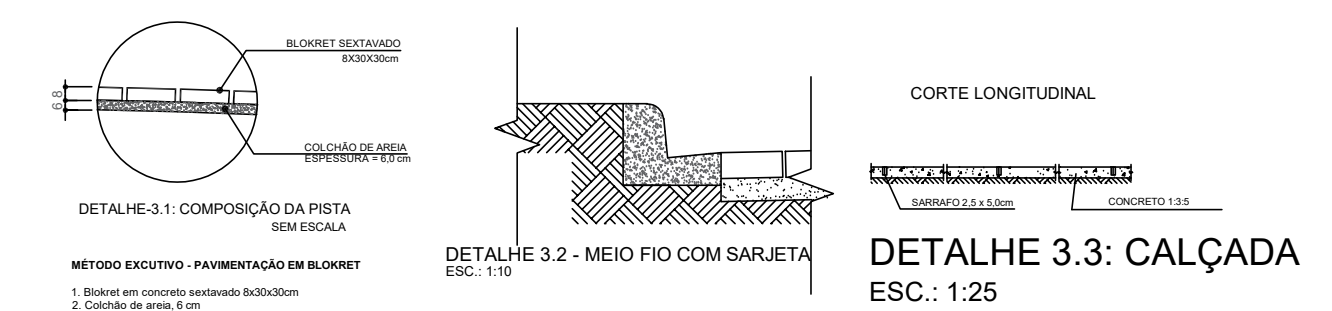

PROPRIETARIO: \_\_\_\_\_

RESPONSÁVEL TÉCNICO: YASMIN PEREIRA DOS SANTOS  
ENGENHEIRA AMBIENTAL E SANITARISTA CREA-PA: 1523050608



PREFEITURA MUNICIPAL  
DE PLACAS

OBJETO :  
"IMPLANTAÇÃO DE SISTEMA DE ABASTECIMENTO  
DE ÁGUA URBANO, NO MUNICÍPIO DE  
PLACAS/PA"

|              |                                                      |
|--------------|------------------------------------------------------|
| LOCAL:       | SEDE MUNICIPAL – BAIRRO SÃO FRANCISCO                |
| CONTEÚDO:    | URBANIZAÇÃO SETOR I<br>VISTA FRONTAL E DETALHAMENTOS |
| DESENHO POR: | MAIO ANDRÉ                                           |

|             |             |
|-------------|-------------|
| DATA:       | OUT/2025    |
| ÁREA TOTAL: |             |
| REV : 01    | DATA: 05/26 |
| ESCALA:     | INDICADA    |
| FRANCHA :   | 02 / 02     |