


PROJETO DE SINALIZAÇÃO

PROJETO DE SINALIZAÇÃO
ESTRADA PERIMETRAL
TRECHO – 480,00 METROS

- SINALIZAÇÃO HORIZONTAL - LINHA DE BORDO
- SINALIZAÇÃO HORIZONTAL - LINHA DE EIXO

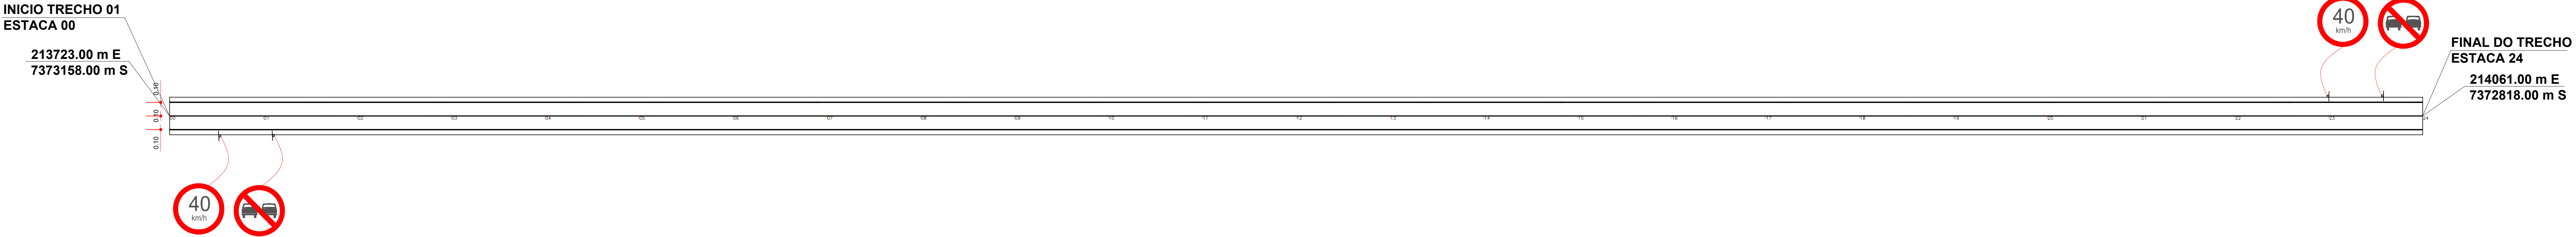

PLACA	COD.	QUANT.	DESCRIÇÃO	DIMENSÃO
	R 19	02 UNID.	VELOCIDADE MAXIMA PERMITIDA	DN: 0,75m Á. Placa: 0,44m2
	R-7	02 UNID.	PROIBIDO ULTRAPASSAGEM	DN: 0,75m Á. Placa: 0,44m2

MEMORIAL DE CÁLCULO E QUANTIFICAÇÃO SINALIZAÇÃO VIÁRIA						
Trecho (Ver Projeto)	Comprimento Trecho	Quantidade Faixa Contínua	Área Sinalização Horizontal	Placa Limite de Velocidade (40km/h)	Placa Proibido Ultrapassagem	Estacas
Unidade	m	und	M²	und	und	m
Trecho Completo	480,00	3,00	1440,00	2,00	2,00	INICIO: 00 / FINAL:24
TOTAL	480,00		1.440,00	2,00	2,00	

APROVAÇÃO

O AUTOR DO PROJETO E O RESPONSÁVEL TÉCNICO SÃO RESPONSÁVEIS CIVIL E ADMINISTRATIVAMENTE PELO ATENDIMENTO DAS ESPECIFICAÇÕES CONSTANTES DOS ANEXOS DA PORTARIA 80/13 – SMU, DA LEGISLAÇÃO MUNICIPAL E NORMAS BRASILEIRAS VIGENTES, SUJEITANDO-SE AS SANÇÕES DECORRENTES DE EVENTUAIS PREJUÍZOS A TERCEIROS.

OBRA
PROJETO DE PAVIMENTAÇÃO

CONTEÚDO DA PRANCHA
PROJETO DE SINALIZAÇÃO

RESPONSÁVEL TÉCNICO:
ENG. CIVIL LUIZ EDUARDO CANDIDO
CREA-PR 145184/2

PROPRIETÁRIO
MUNICÍPIO DE ESPERANÇA NOVA
CNPJ: 01.612.269/0001-91

ESCALA
1/500

DATA
MAIO/2025

PRANCHA

01/02

