


PROJETO DE TERRAPLANAGEM

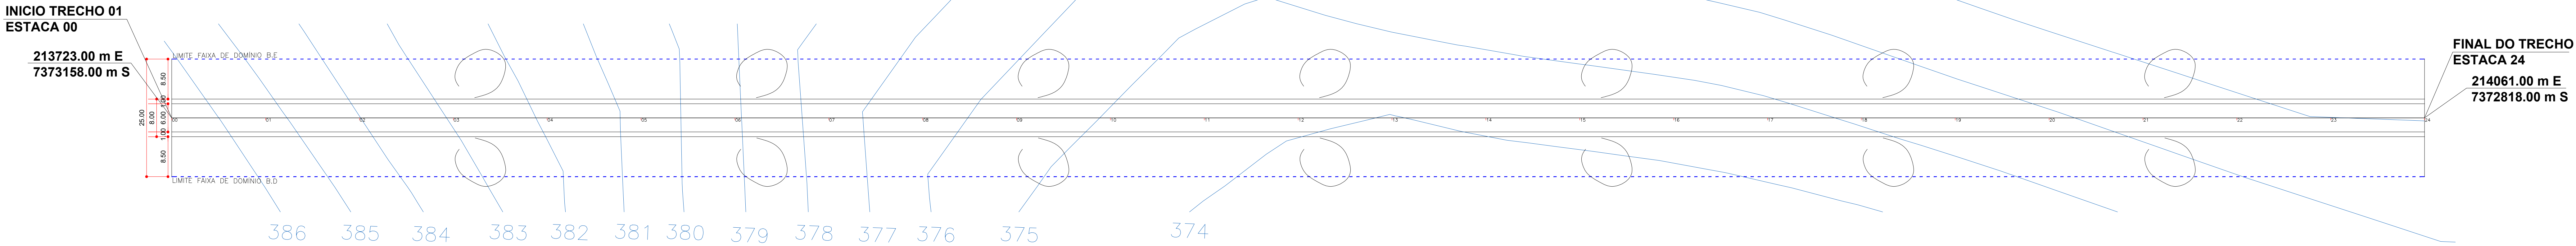

MEMORIAL DE CÁLCULO E QUANTIFICAÇÃO TERRAPLANAGEM											
Trecho (Ver Projeto)	Comprimento Trecho	Largura da Limpeza do Terreno Natural	Largura da Elevação do Leito da Estrada	Largura da Base	Largura do Pavimento	Limpeza do Terreno Natural (Limpeza Mecanizada)	Regularização do Terreno Natural	Reforço do Sub-Leito e=20,00cm +25% empolamento	Regularização do Reforço Sub-Leito e=20,00cm +25% empolamento	Volume da Base (Solo Cimento) e=15,00cm	Estacas
Unidade	m	m	m	m	m	M²	M³	M³	M³	M³	m
Trecho Completo	480,00	8,00	8,00	6,00	6,00	3.840,00	3.840,00	960,00	768,00	432,00	INICIO: 00 / FINAL:24
TOTAL	480,00					3.840,00	3.840,00	960,00	768,00	432,00	

APROVAÇÃO

O AUTOR DO PROJETO E O RESPONSÁVEL TÉCNICO SÃO RESPONSÁVEIS CIVIL E ADMINISTRATIVAMENTE PELO ATENDIMENTO DAS ESPECIFICAÇÕES CONSTANTES DOS ANEXOS DA PORTARIA 80/13 – SMU, DA LEGISLAÇÃO MUNICIPAL E NORMAS BRASILEIRAS VIGENTES, SUBSTANDO-SE AS SANÇÕES DECORRENTES DE EVENTUAIS PREJUÍZOS A TERCEIROS.

OBRA
PROJETO DE PAVIMENTAÇÃO

CONTEÚDO DA PRANCHA
MAPA DE LOCALIZAÇÃO

RESPONSÁVEL TÉCNICO:
ENG. CIVIL LUIZ EDUARDO CANDIDO
CREA-PR 145184/20

PROPRIETÁRIO
MUNICÍPIO DE ESPERANÇA NOVA
CNPJ: 01.612.269/0001-91

ESCALA
1/500

DATA
MAIO/2025

PRANCHA

01/01

CANDIDO ENGENHARIA

