


LEVANTAMENTO TOPOGRÁFICO PLANIALTIMÉTRICO

E0 - E24

Corte
Aterro

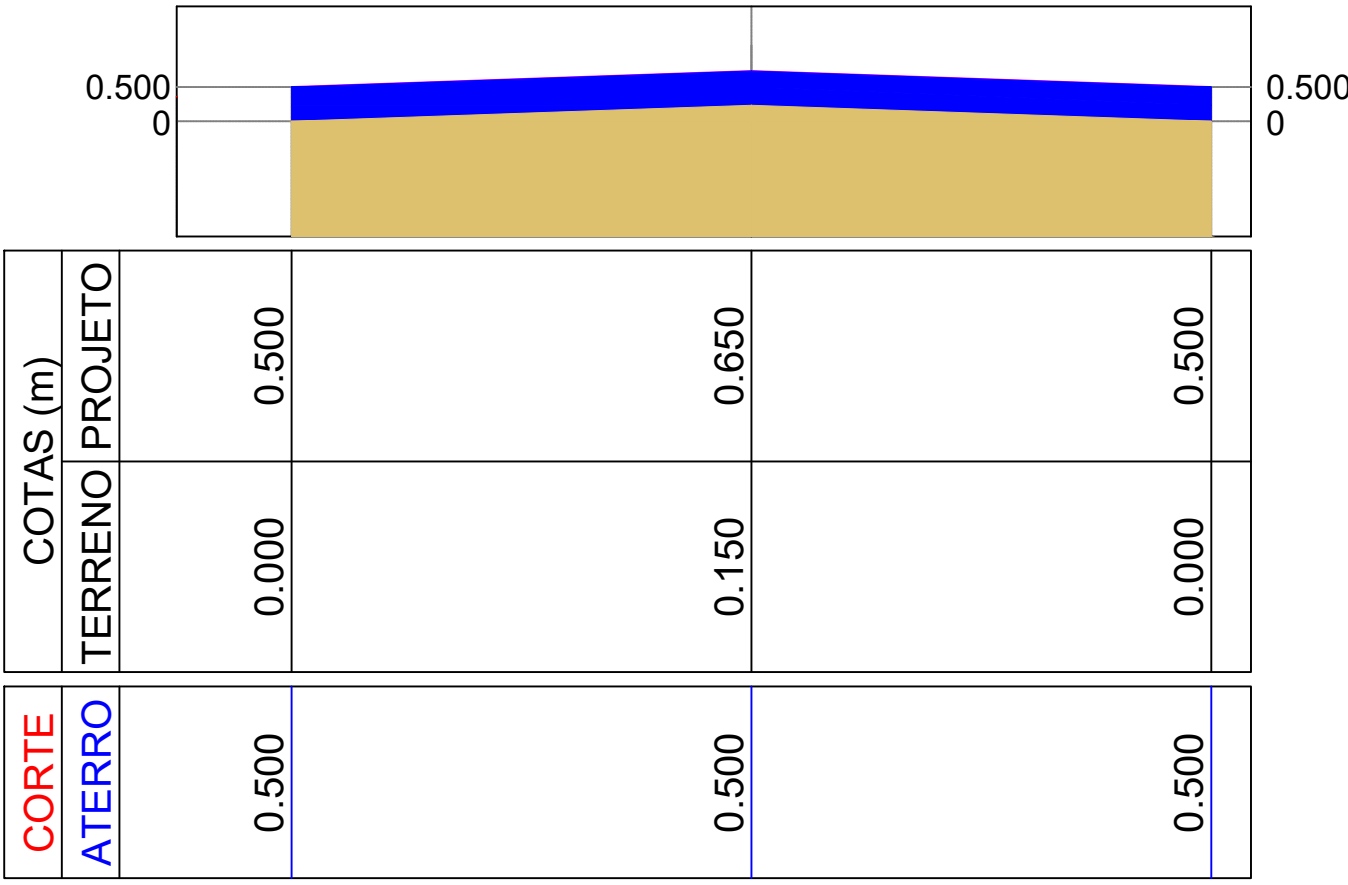

COTAS (m)	PROJETO			
	0.500	0.650	0.500	
TERRENO	0.000	0.150	0.000	
	0.500	0.500	0.500	

INICIO TRECHO 01
ESTACA 00

213723.00 m E
7373158.00 m S


FINAL DO TRECHO
ESTACA 24

214061.00 m E
7372818.00 m S

386 385 384 383 382 381 380 379 378 377 376 375 374

PONTO INICIAL

PONTO FINAL

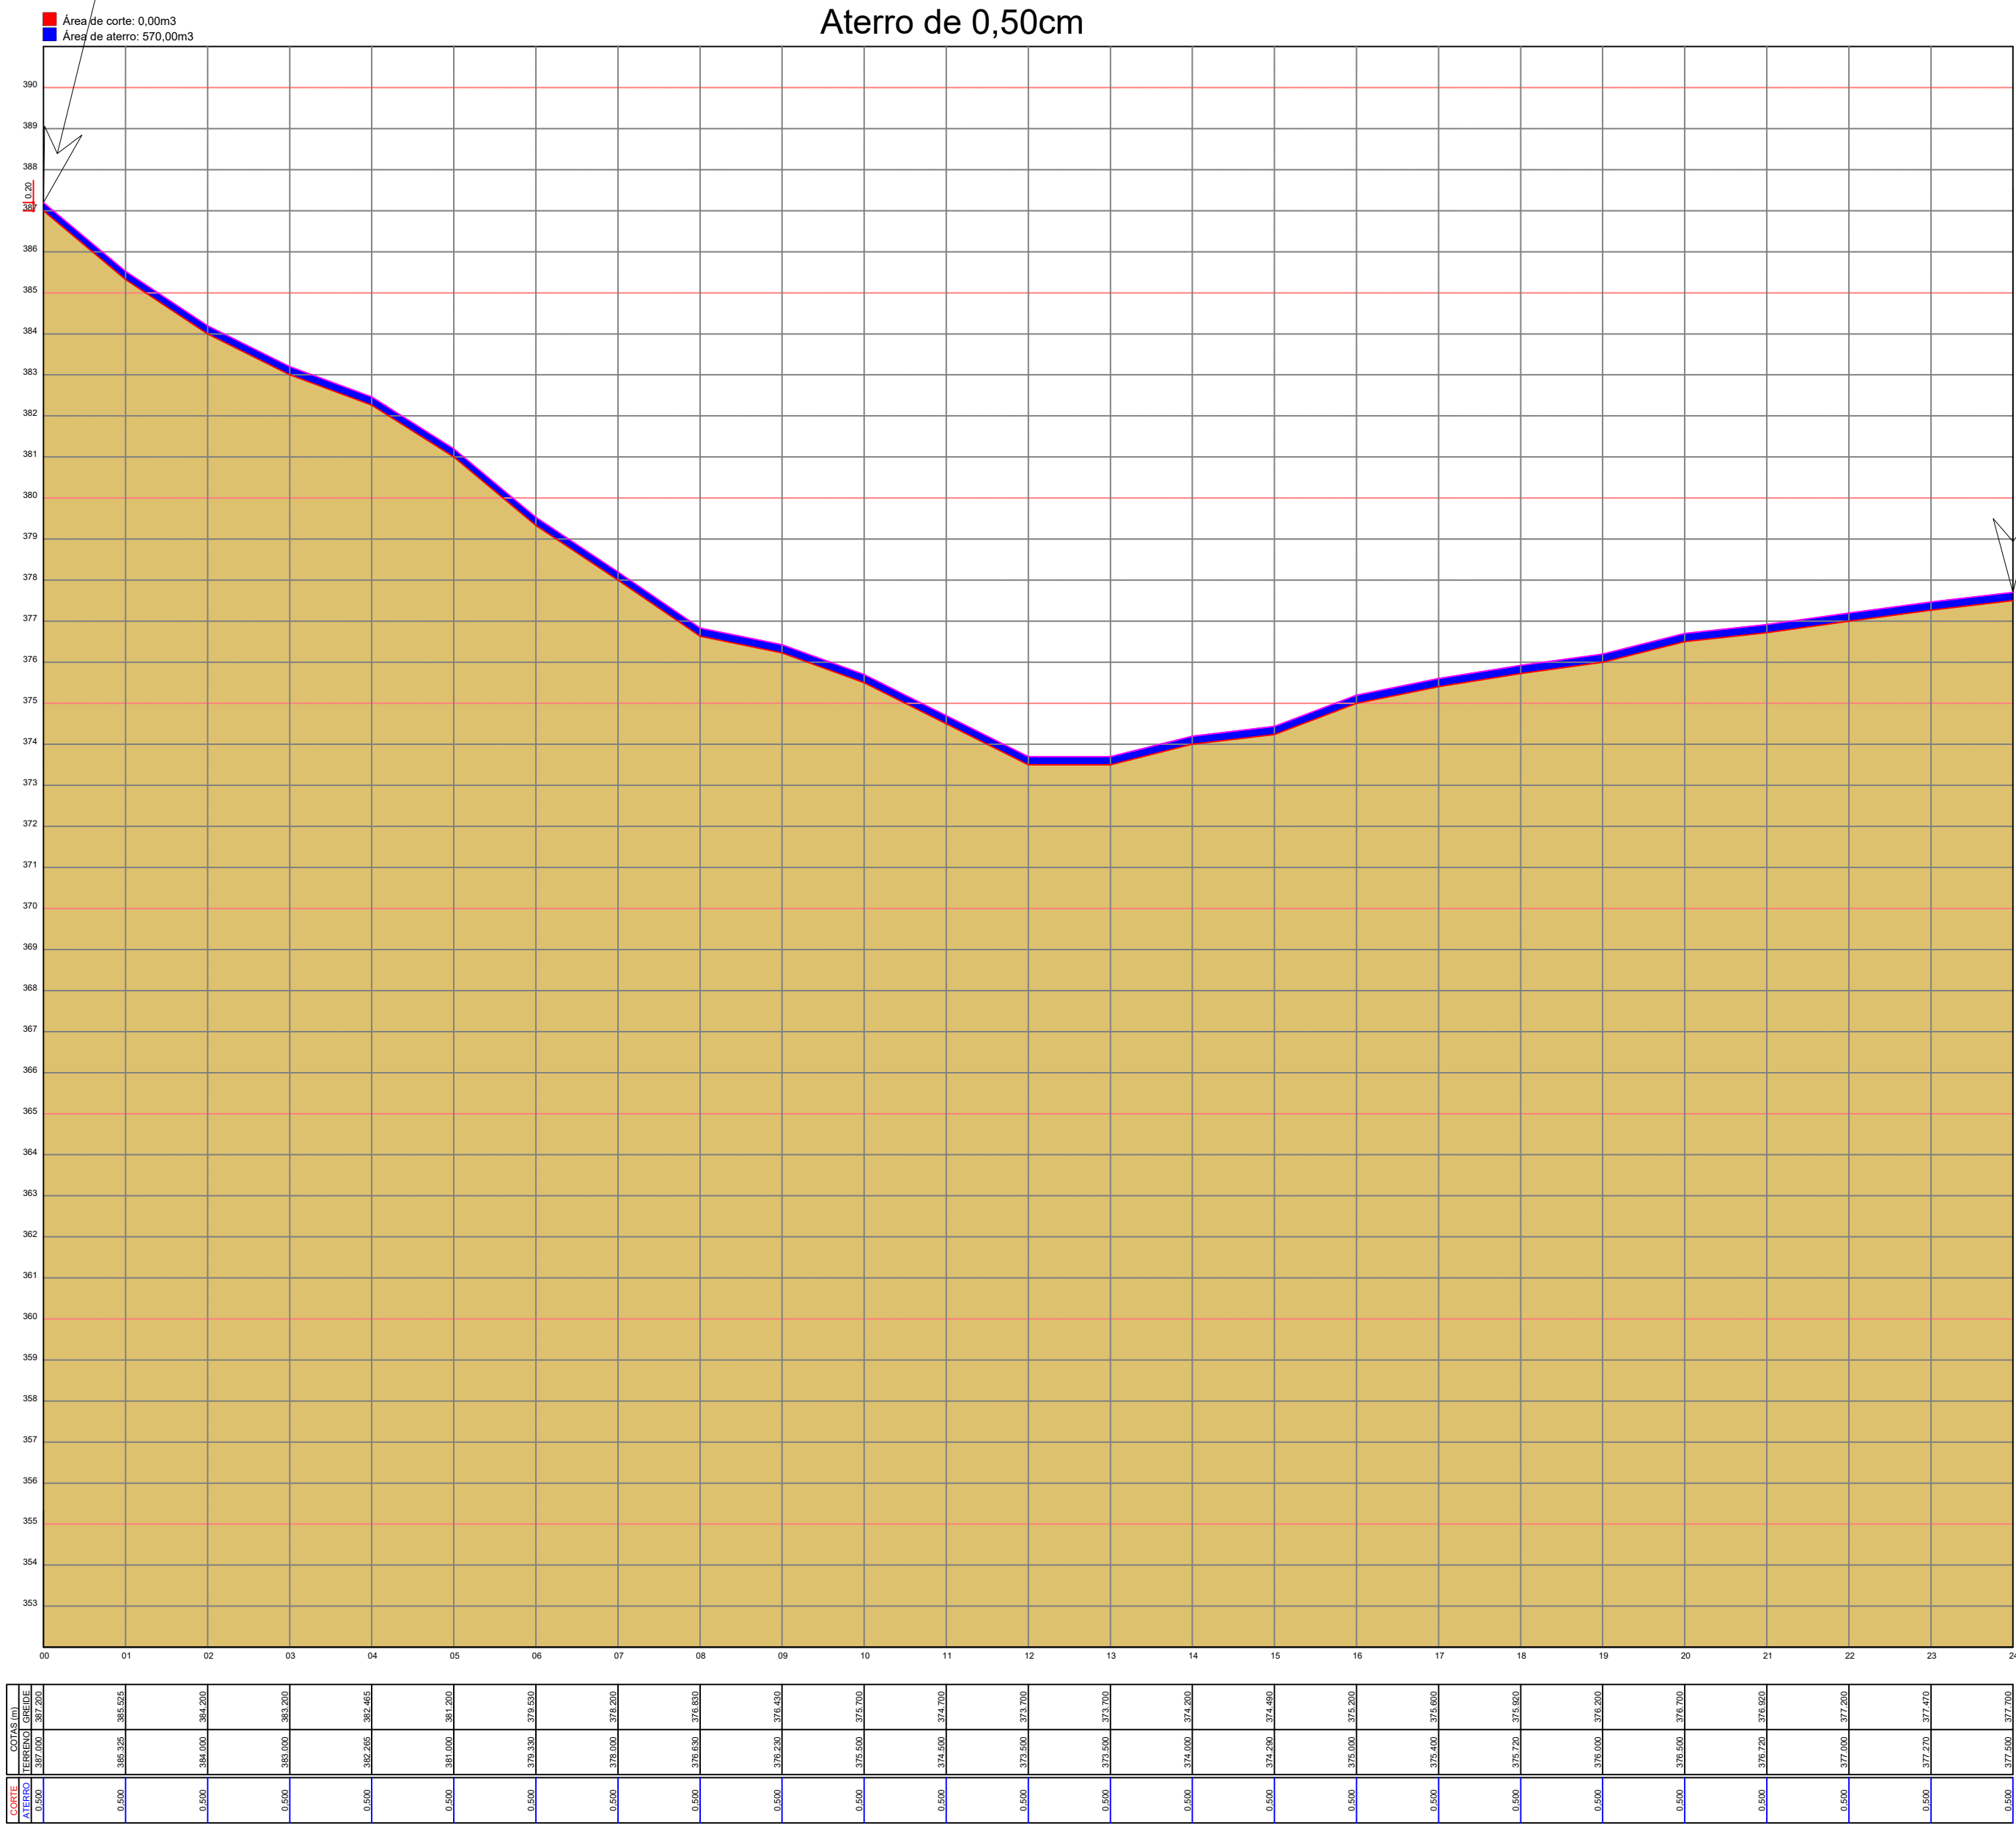

APROVAÇÃO

O AUTOR DO PROJETO E O RESPONSÁVEL TÉCNICO SÃO RESPONSÁVEIS CIVIL E ADMINISTRATIVAMENTE PELO ATENDIMENTO DAS ESPECIFICAÇÕES CONSTANTES DOS ANEXOS DA PORTARIA 80/13 - SMI, DA LEGISLAÇÃO MUNICIPAL E NORMAS BRASILEIRAS VIGENTES, SUJEITANDO-SE AS SANÇÕES DECORRENTES DE EVENTUAIS PREJUÍZOS A TERCEIROS.

OBRA
PROJETO DE PAVIMENTAÇÃO

CONTEÚDO DA PRANCHA
LEVANTAMENTO TOPOGRÁFICO PLANIALTIMÉTRICO

RESPONSÁVEL TÉCNICO:
ENG. CIVIL LUIZ EDUARDO CANDIDO
OBRAS - PR 145184/D

PROPRIETÁRIO

MUNICÍPIO DE ESPERANÇA NOVA
CNPJ: 01.612.269/0001-91

ESCALA

1/500

DATA

MAIO/2025



01/01