



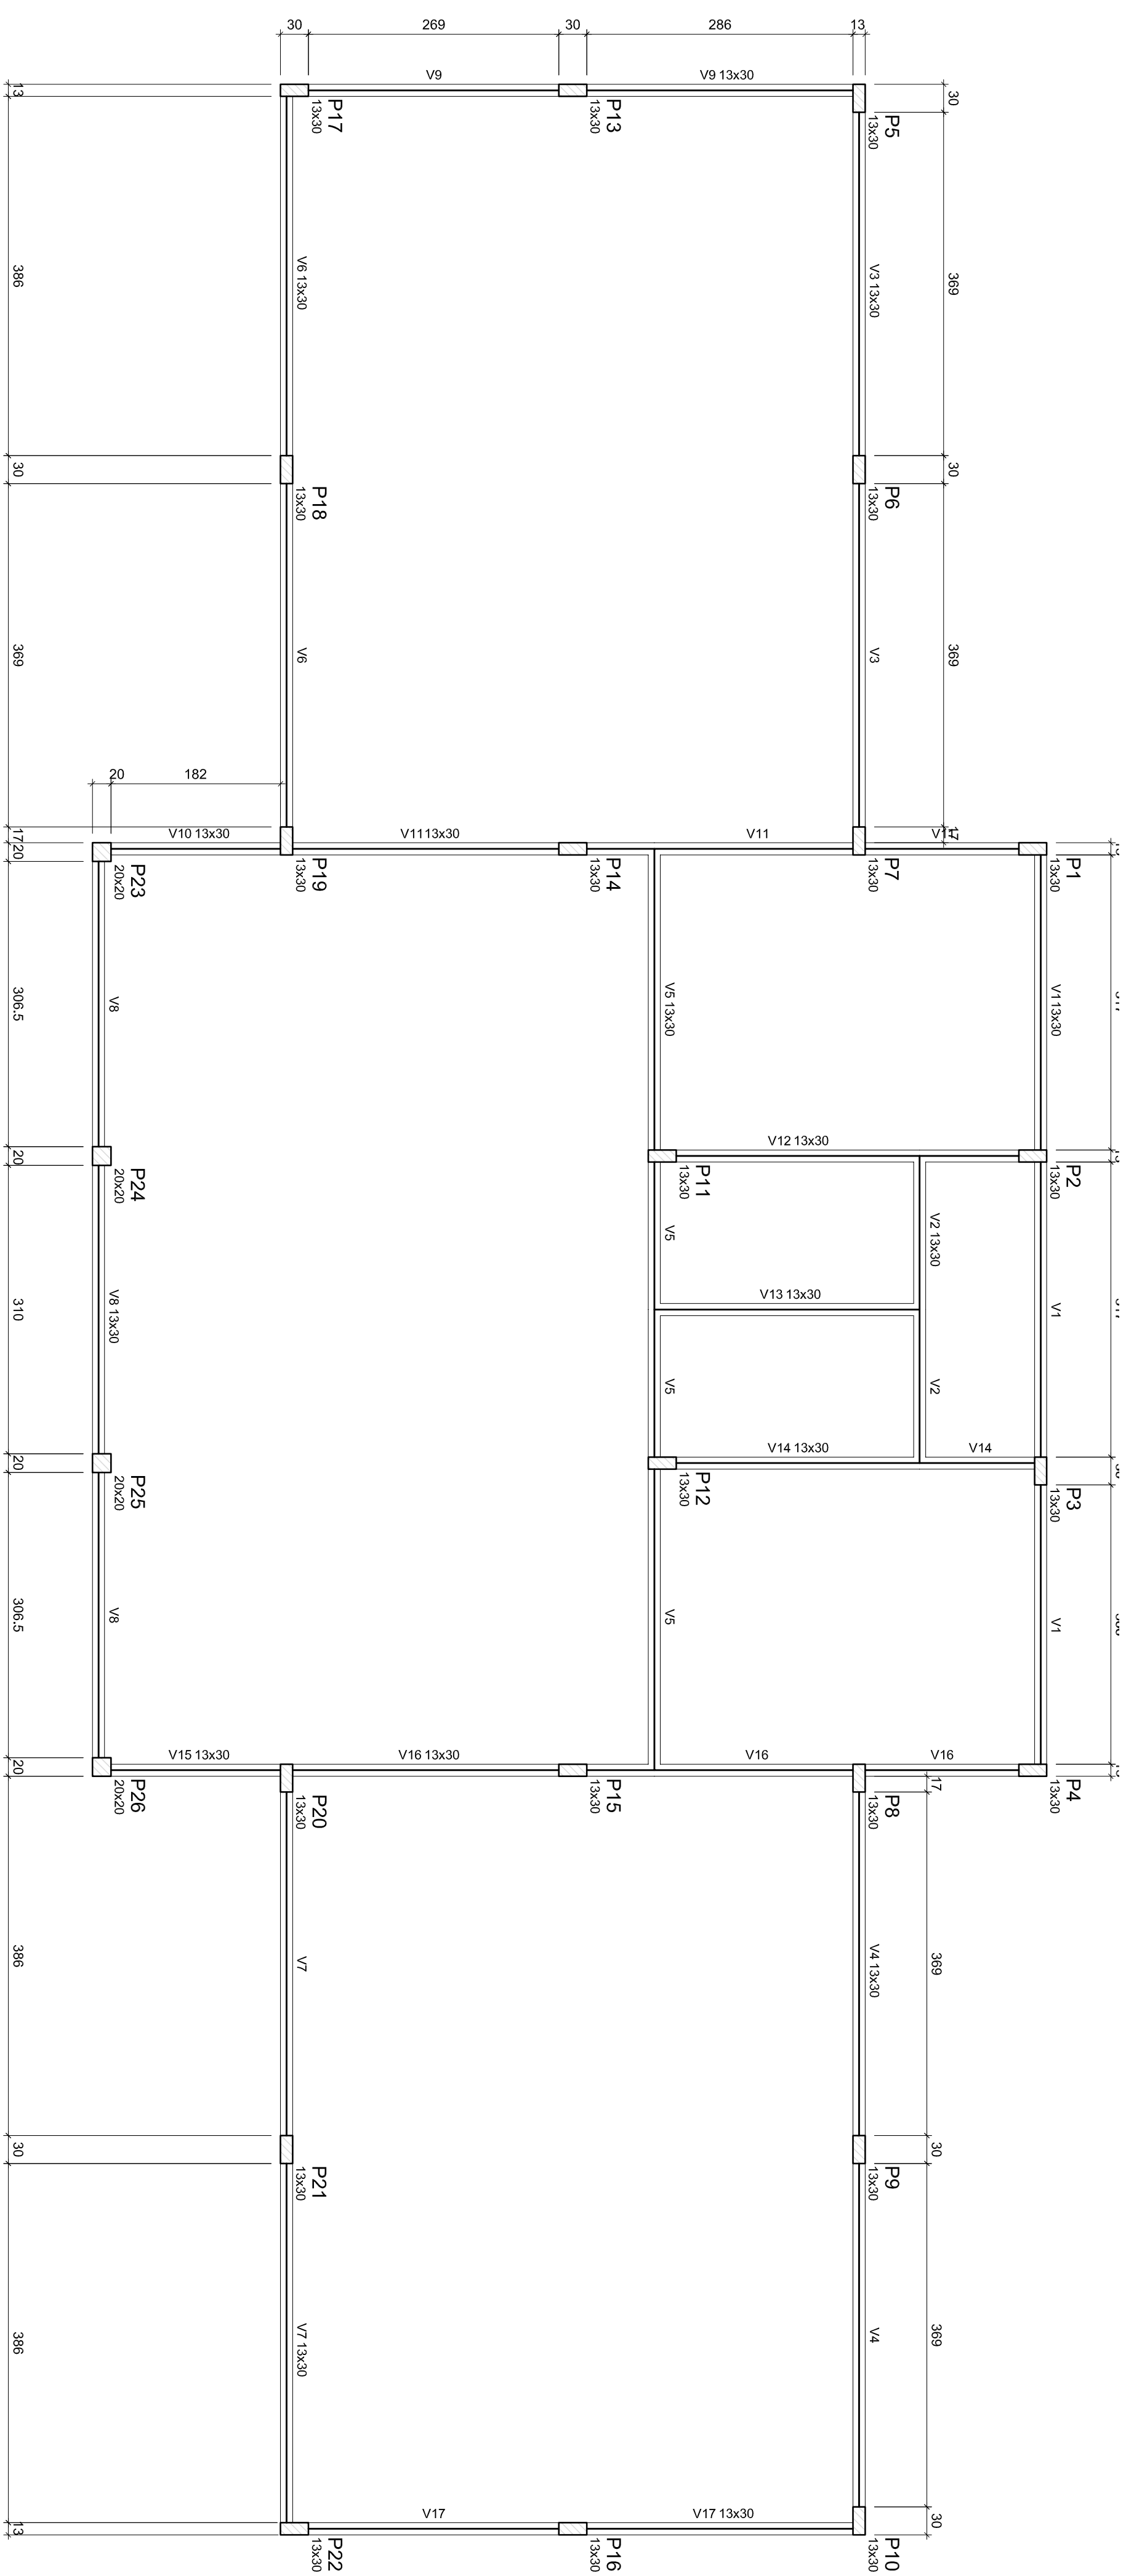

Nome	Vagas		
	Sessão	Elevação (cm)	Nível (cm)
V1	13x30	0	0
V2	13x30	0	0
V3	13x30	0	0
V4	13x30	0	0
V5	13x30	0	0
V6	13x30	0	0
V7	13x30	0	0
V8	13x30	0	0
V9	13x30	0	0
V10	13x30	0	0
V11	13x30	0	0
V12	13x30	0	0
V13	13x30	0	0
V14	13x30	0	0
V15	13x30	0	0
V16	13x30	0	0
V17	13x30	0	0

Características dos materiais	
f_{ck} (kgf/cm ²)	E_{cs} (kgf/cm ²)
250	238000

1 FORMAS DO PAVIMENTO NÍVEL 000

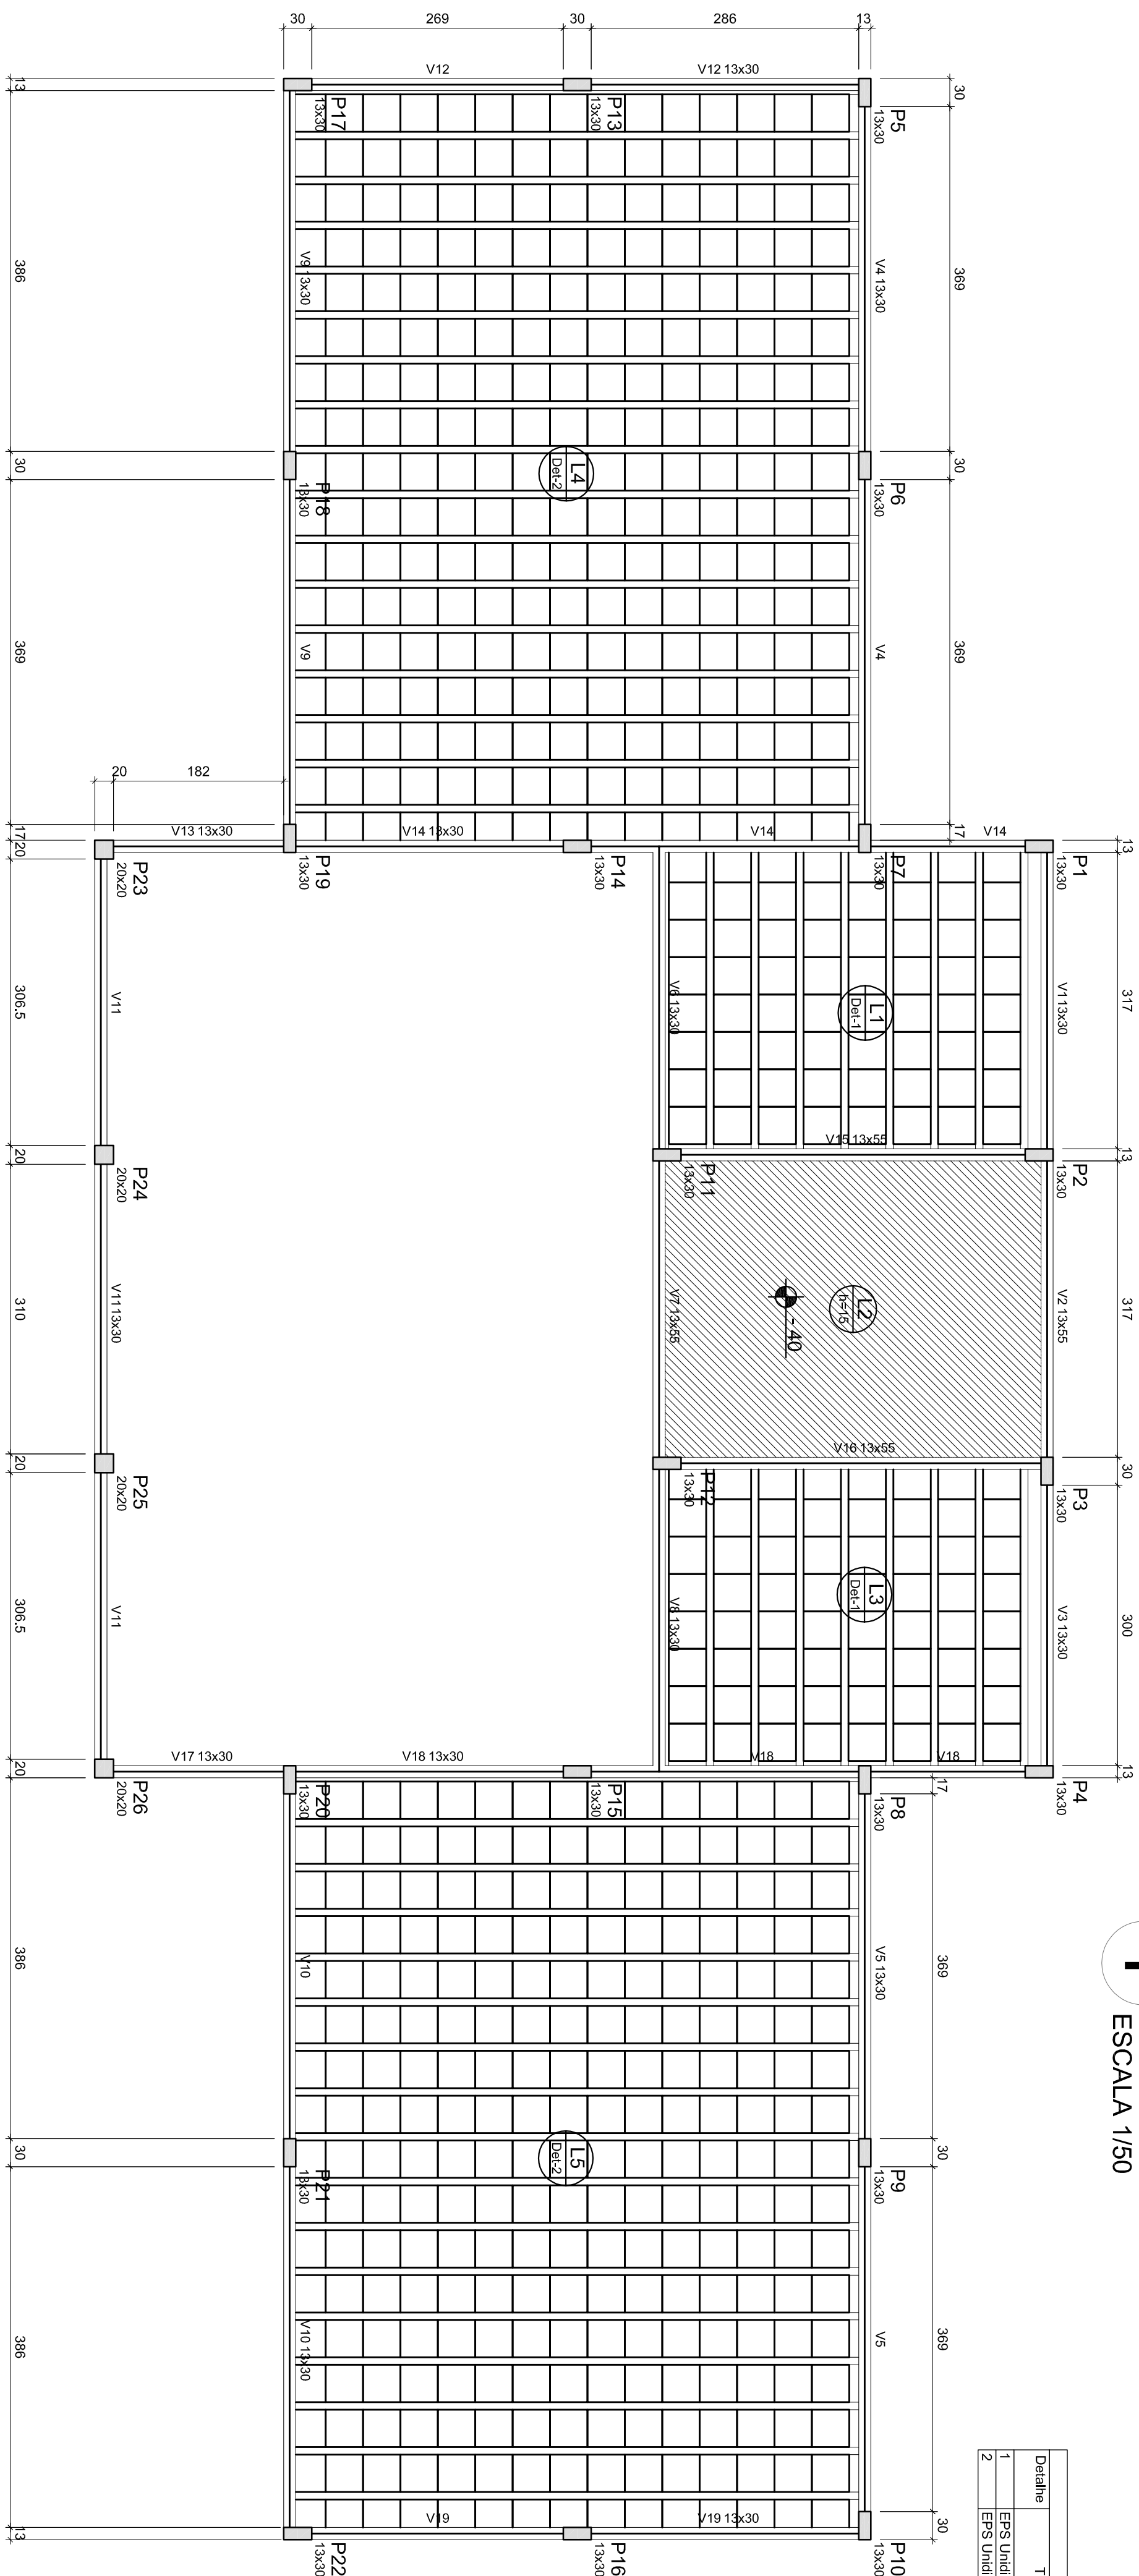

Blocos de enchimento						
Detalhe	Tipo	Nome	Dimensões(cm)			Quantidade
			hb	bx	by	
1	EPS Unidirecional	B10/40/40	10	40	40	128
2	EPS Unidirecional	B16/40/40	16	40	40	510

Name	Staple (cm)	Vias	
		Elevado (cm)	Nivel (cm)
V1	13x30	0	295
V2	13x65	0	285
V3	13x30	0	295
V4	13x30	0	295
V5	13x30	0	295
V6	13x30	0	295
V7	13x65	0	295
V8	13x30	0	295
V9	13x30	0	295
V10	13x30	0	295
V11	13x30	0	295
V12	13x30	0	285
V13	13x30	0	295
V14	13x30	0	295
V15	13x65	0	295
V16	13x30	0	295
V17	13x30	0	295
V18	13x30	0	295
V19	13x30	0	295


Características dos materiais	
fck (kgf/cm ²)	Ecs (kgf/cm ²)
250	238000

Dimensão máxima do agregado = 19 mm

2 FORMAS DO PAVIMENTO NÍVEL 295

Vigoria pré-moldada					
Etapa	Vigoria	Quant.	Compr. (cm)	Compr. adic.(cm)	Compr. adicional ee (cm)
L1	VP1	8	3	108,0 c/n	8
L3	VP3	8	327	108,0 c/n	8
L4	VP4	16	612	1012,5 c/n	8
L5	VP5	16	612	1012,5 c/n	8
					10

LEGENDA	
	CV: comprimento de viga
	CA: comprimento adicional da treliça
	TR: tipo de treliça
	CT: comprimento total da treliça
	AD: armadura adicional
	CA: comprimento da armadura adicional
	CT: gancho da armadura adicional

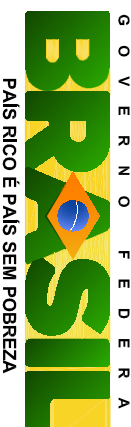  Ministério da Educação	
PROJETO PADRÃO - FND	
MUNICÍPIO – UF:	
PROPRIETÁRIO:	
ENDEREÇO:	
PROPRIETÁRIO	
RESP. TÉCNICO	
CAU/CREA	
D.L.F.O.	
CAU/CREA	
RA	
OBSERVAÇÕES:	