

Relação do aço

V1	V2	V3
V4	V5	V6
V7	V8	V9
V10	V11	V12
V13	V14	V15
V16	V17	V18

ACO	N	DIAM (mm)	QUANT (barras)	UNIT (kg)	C.TOTAL (kg)
CA80	1	5,0	555	74	41070
	2	5,0	49	124	6076
	3	6,3	1	70	70
CA80	4	8,0	8	337	2696
CA80	14	8,0	4	219	876
	15	8,0	1	220	220
	16	8,0	2	353	706
	17	8,0	3	375	1125
	18	8,0	1	414	414
	19	8,0	5	630	3150
	20	8,0	2	630	1260
	21	8,0	2	1029	2058
	22	8,0	4	622	2488
	23	8,0	4	654	2616
CA80	24	8,0	4	209	836
	25	8,0	4	241	964
	26	8,0	4	871	3484
	27	8,0	4	849	3396
	28	8,0	1	273	273
	29	8,0	3	422	1266
	30	8,0	5	460	2300
	31	8,0	4	430	1720
	32	8,0	1	131	131
	33	8,0	1	113	113
CA80	34	10,0	2	255	510
	35	10,0	4	884	3536
	36	10,0	4	235	940
	37	10,0	4	867	3468

Resumo do aço

ACO	DIAM (mm)	C.TOTAL (m)	PESO (kg)

Volume de concreto (C-25) = 4,63 m³
Área de forma = 85,01 m²



PROJETO PADRÃO - FUNDE

MUNICÍPIO – UF:

PROPRIETÁRIO:

ENDEREÇO:

PROPRIETÁRIO

RESP. TÉCNICO

CAU/ CREIA

CAU/ CREIA

DLEO

CAU/ CREIA

RESP. TÉCNICO

FA

OBSERVAÇÕES:

COOPERAÇÃO
CGEST - Coordenação
Geral de Infraestrutura
Educatonal

ESCOLA
NÍVEL 295

PRONCIA
04/06






PROJETO DE ESTRUTURAS

ESCOLA 2 SALAS DE AULA

FORMATO
A1 (84X584)

REVISÃO
R 01

DATA EMISSÃO
JANEIRO/2014

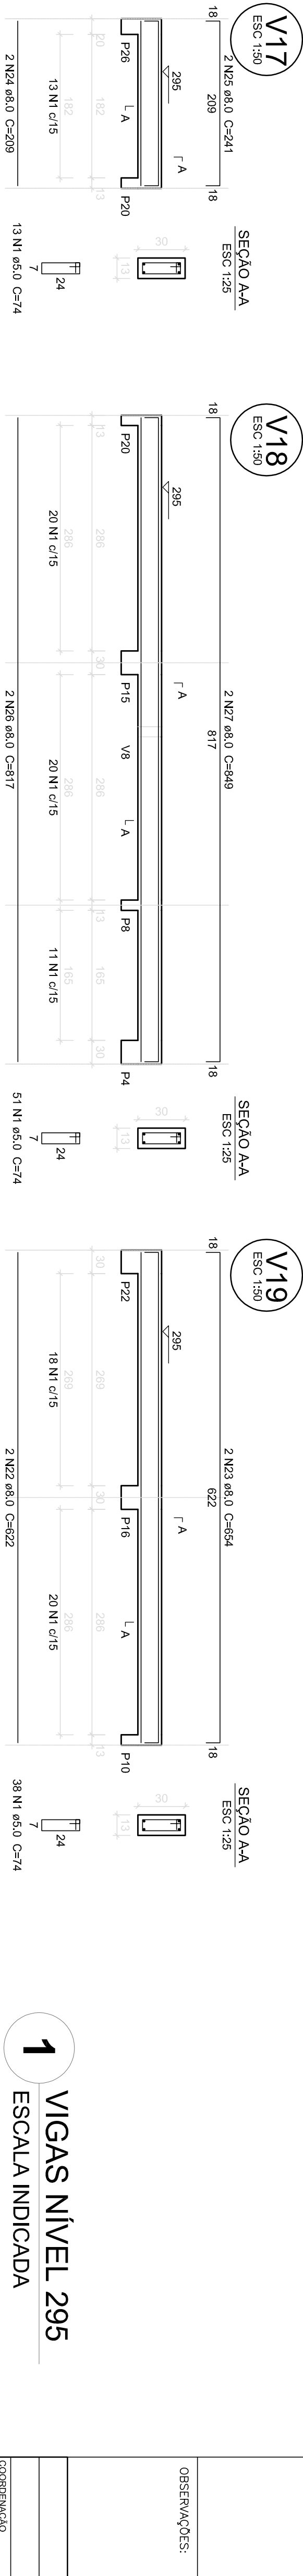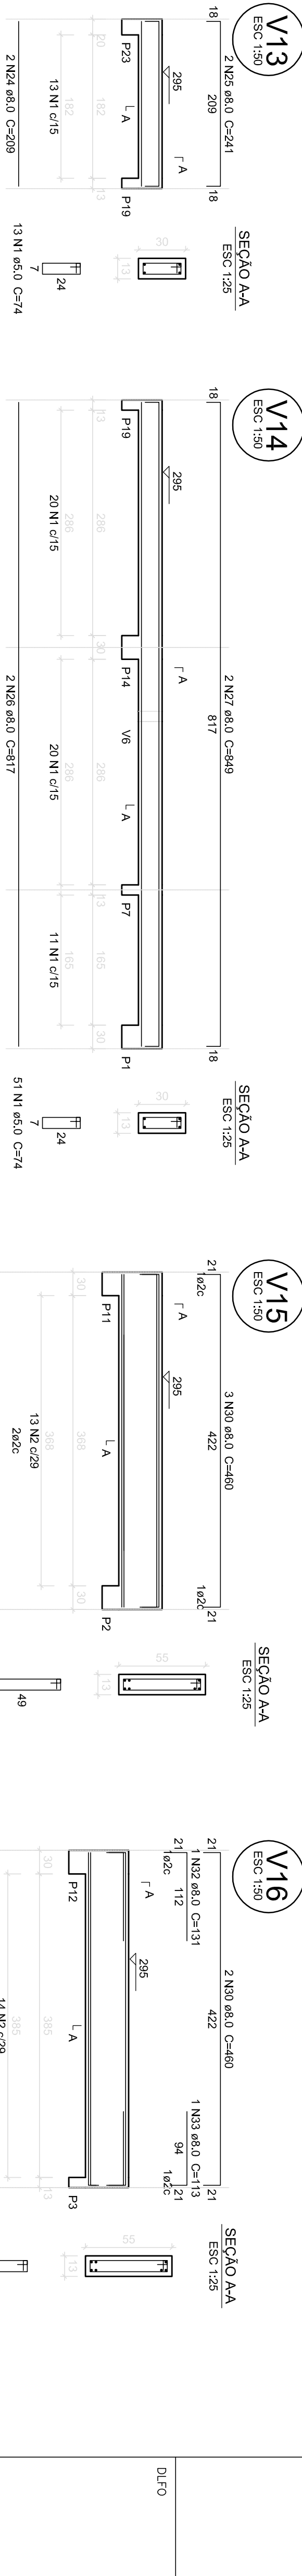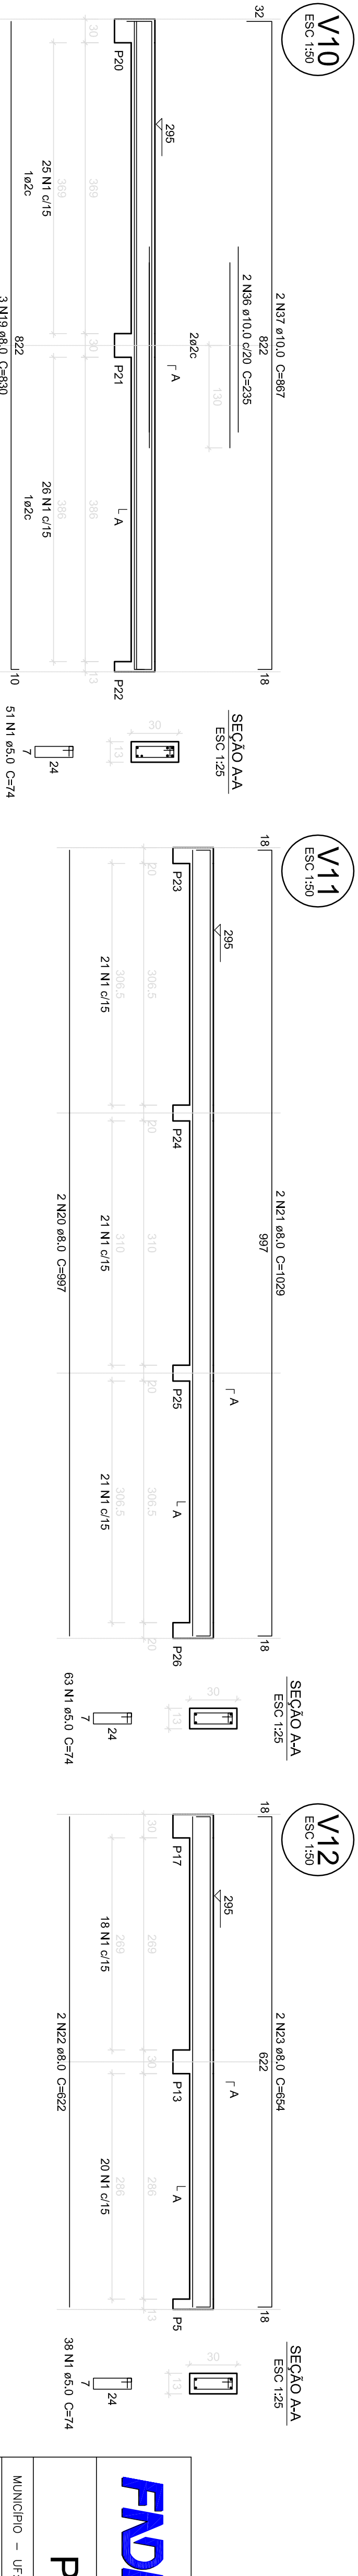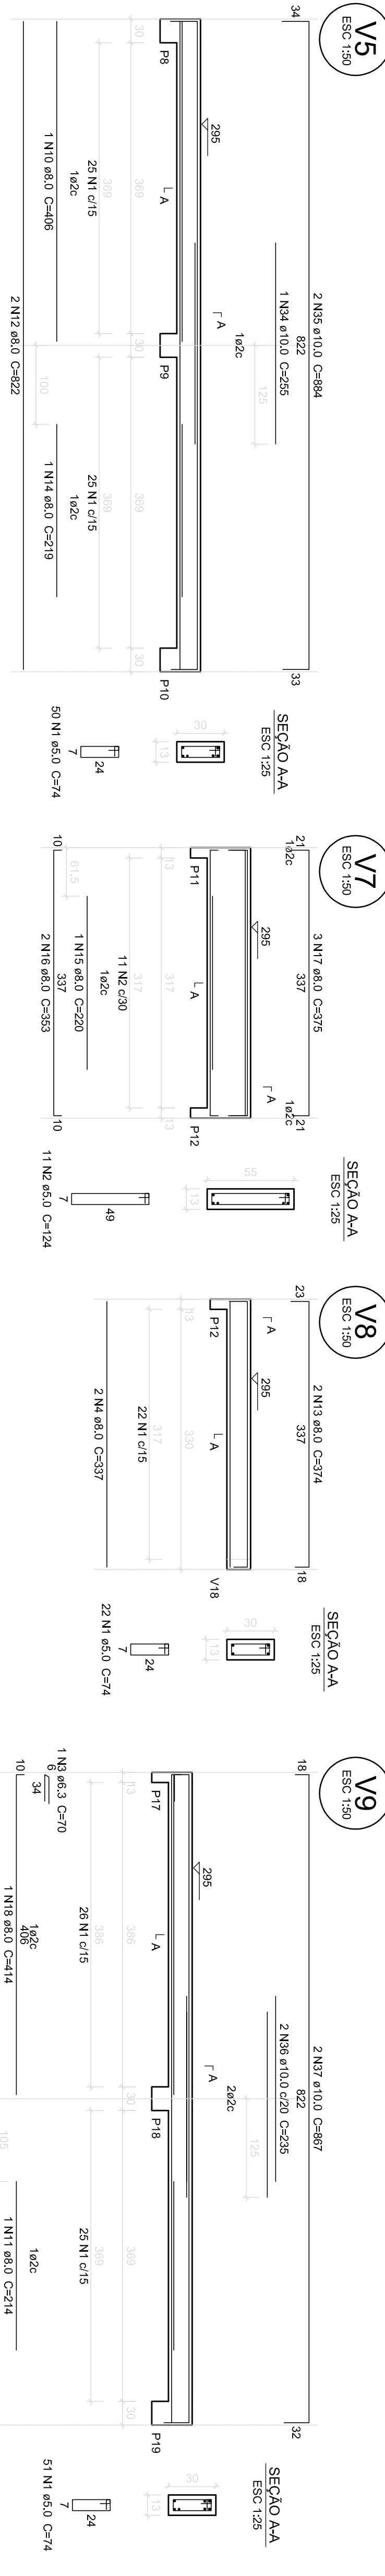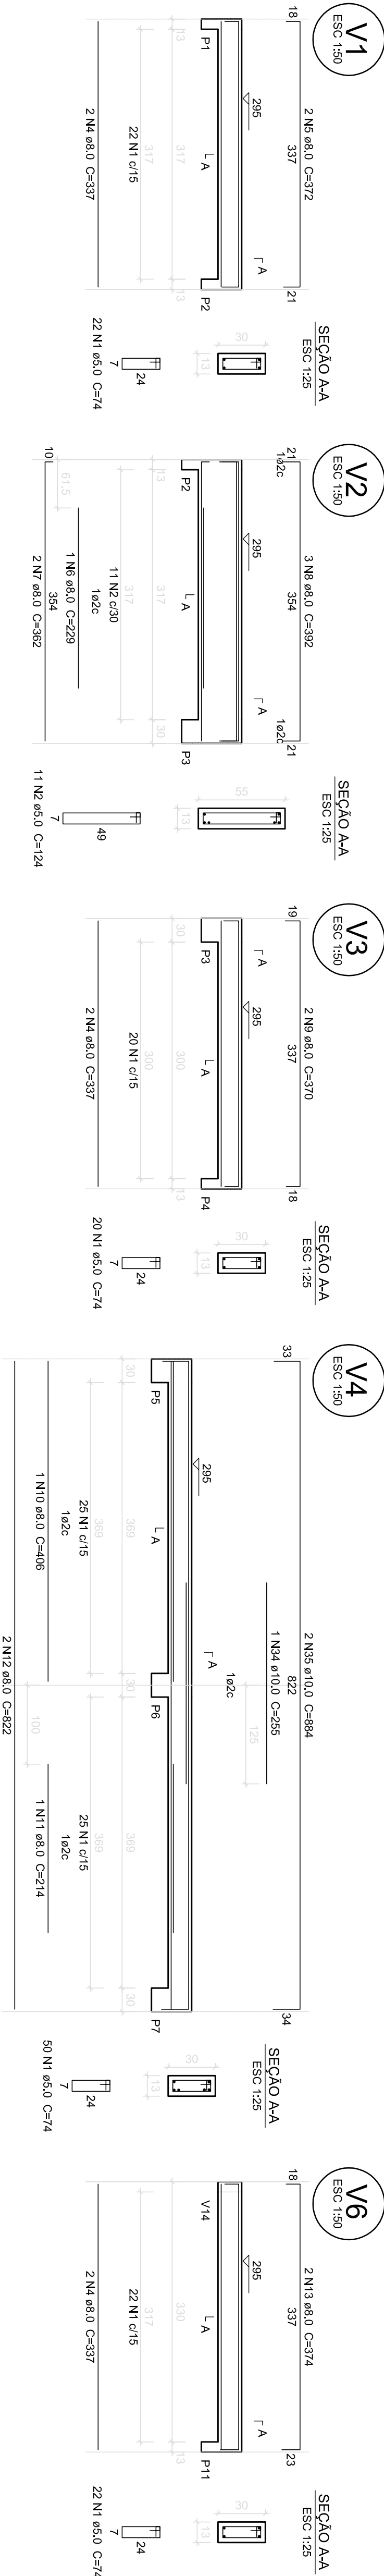

1 VIGAS NÍVEL 295
ESCALA INDICADA