

Travessa Santo Antônio


Prefeitura Municipal

Rua Santa Maria

Área remanescente da Prefeitura Municipal de Maranhãozinho

José Carlos
Ferreira


Rua Maria dos Santos

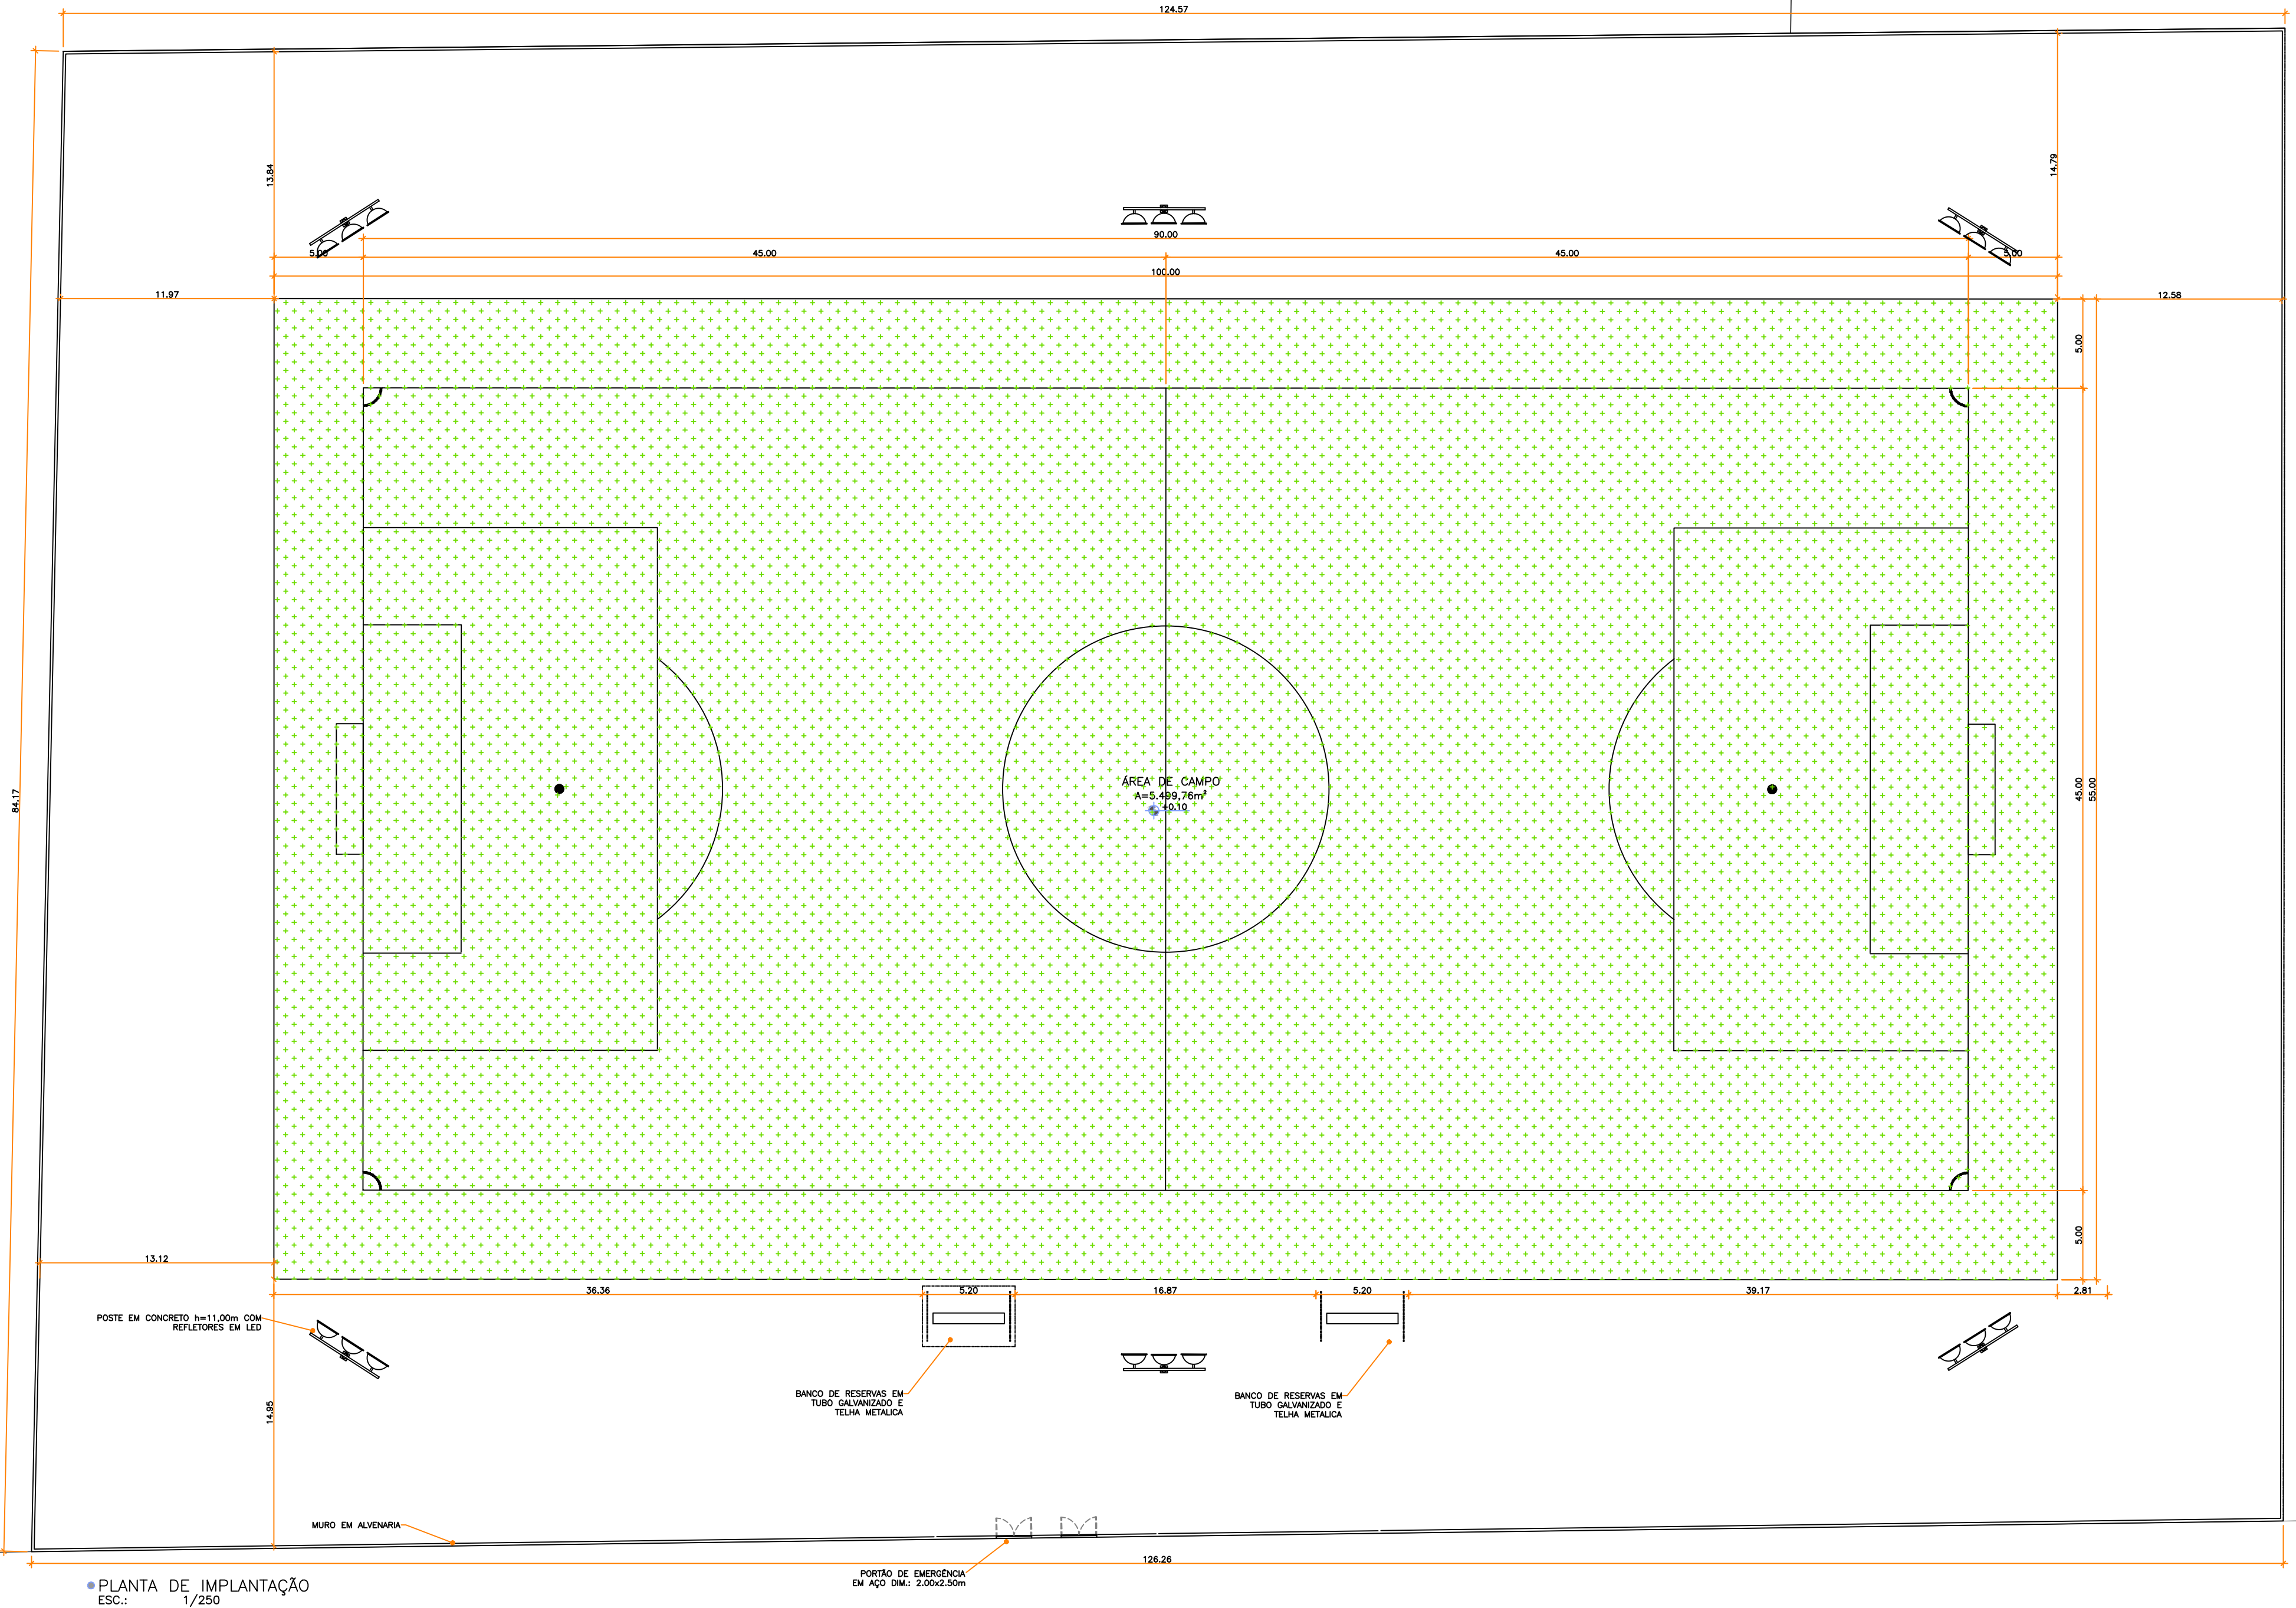

LEGENDA:

GRAMA

TERRENO NATURAL

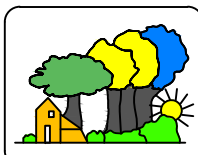

HIDRAELE Projetos e Serviços LTDA.
Engenharia Sanitária e Ambiental - Projetos e Serviços
Rua das Avenças nº01 Renssance 01 - São Luís MA-CEP 65077-620
Home Page: www.hidraele.com.br - E-mail: hidraele@uol.com.br
Fone / Fax: (98) 3252 5527

DES.:
PROJETO FASE:
ARQUITETÔNICO - ANTEPROJETO

ESC.:
INDICADA

AUTOR DO PROJ./ RESP. TEC.:
DATA:
FEV. 2025

CLIENTE:
PREFEITURA MUNICIPAL DE MARANHÃOZINHO MA

COORDENADOR:
POVOADO GUARANY - RUA MARIA DOS SANTOS

EMPENHAMENTO:
CONSTRUÇÃO DE CAMPO DE FUTEBOL

FOLHA Nº:
01/01

TÍTULO:
PLANTA DE LOCALIZAÇÃO

ÁREA CONSTRUIDA:
10.525,78m²