

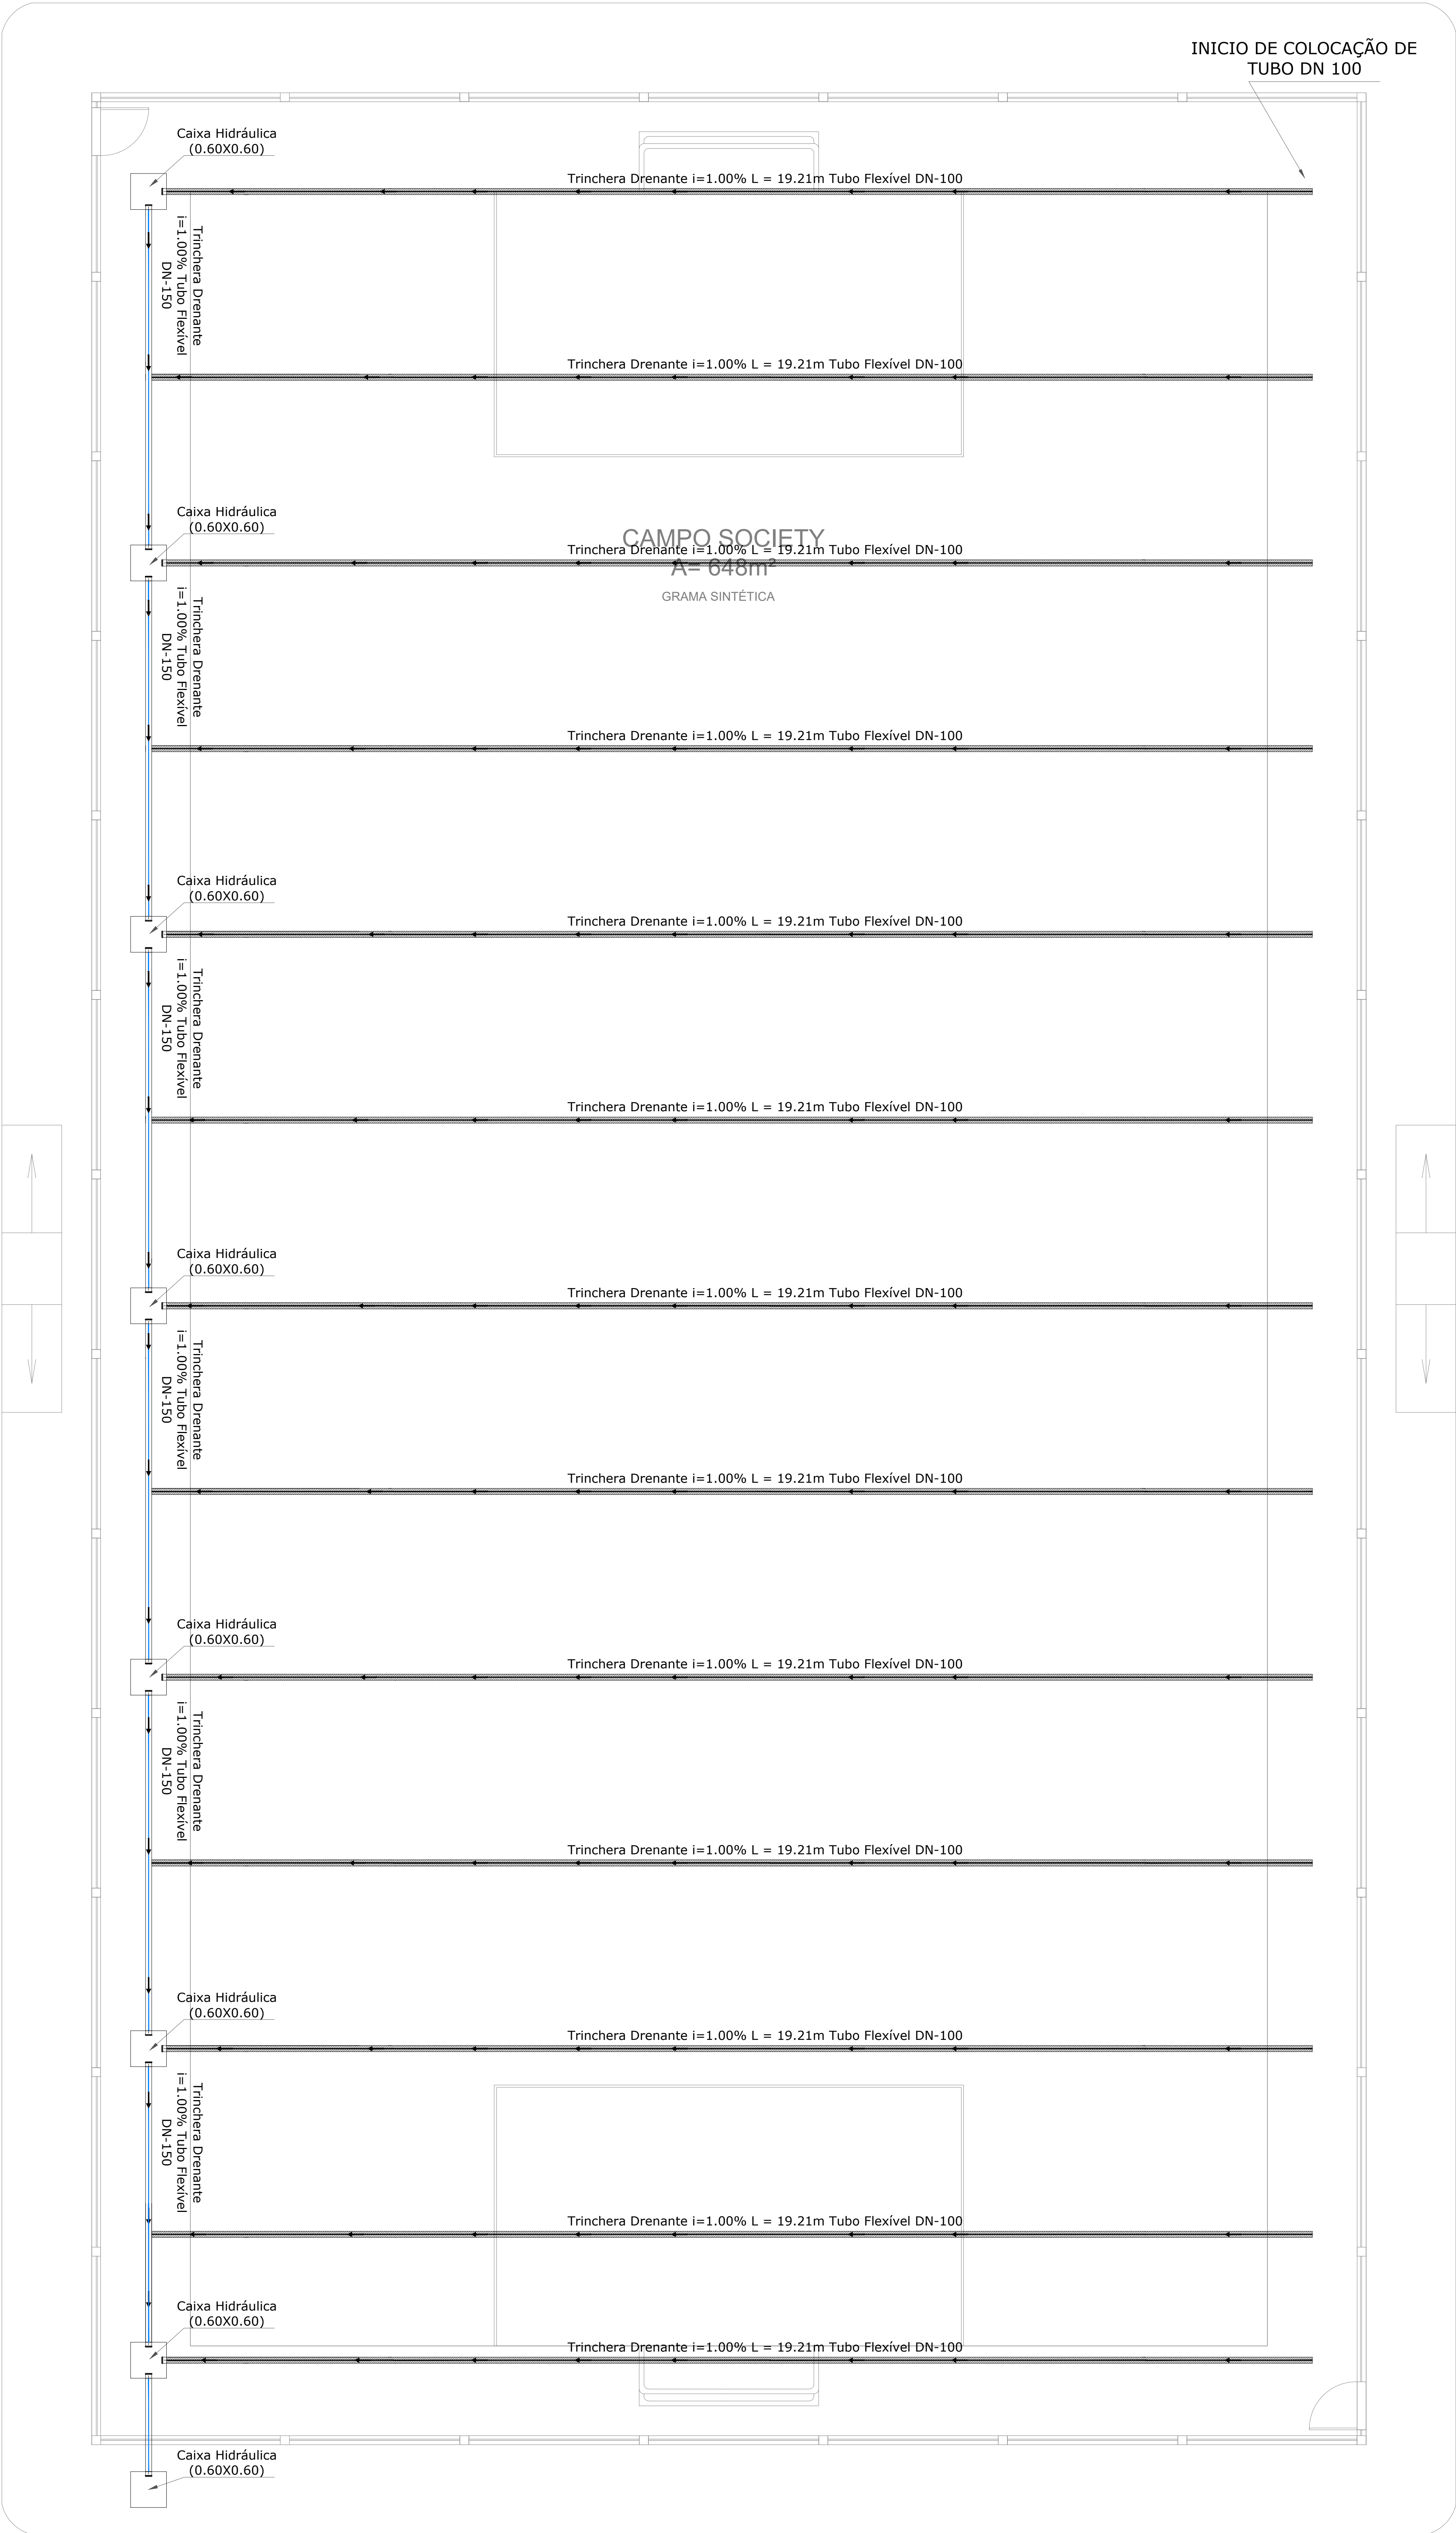



DETALHE DA GRAMA DO CAMPO

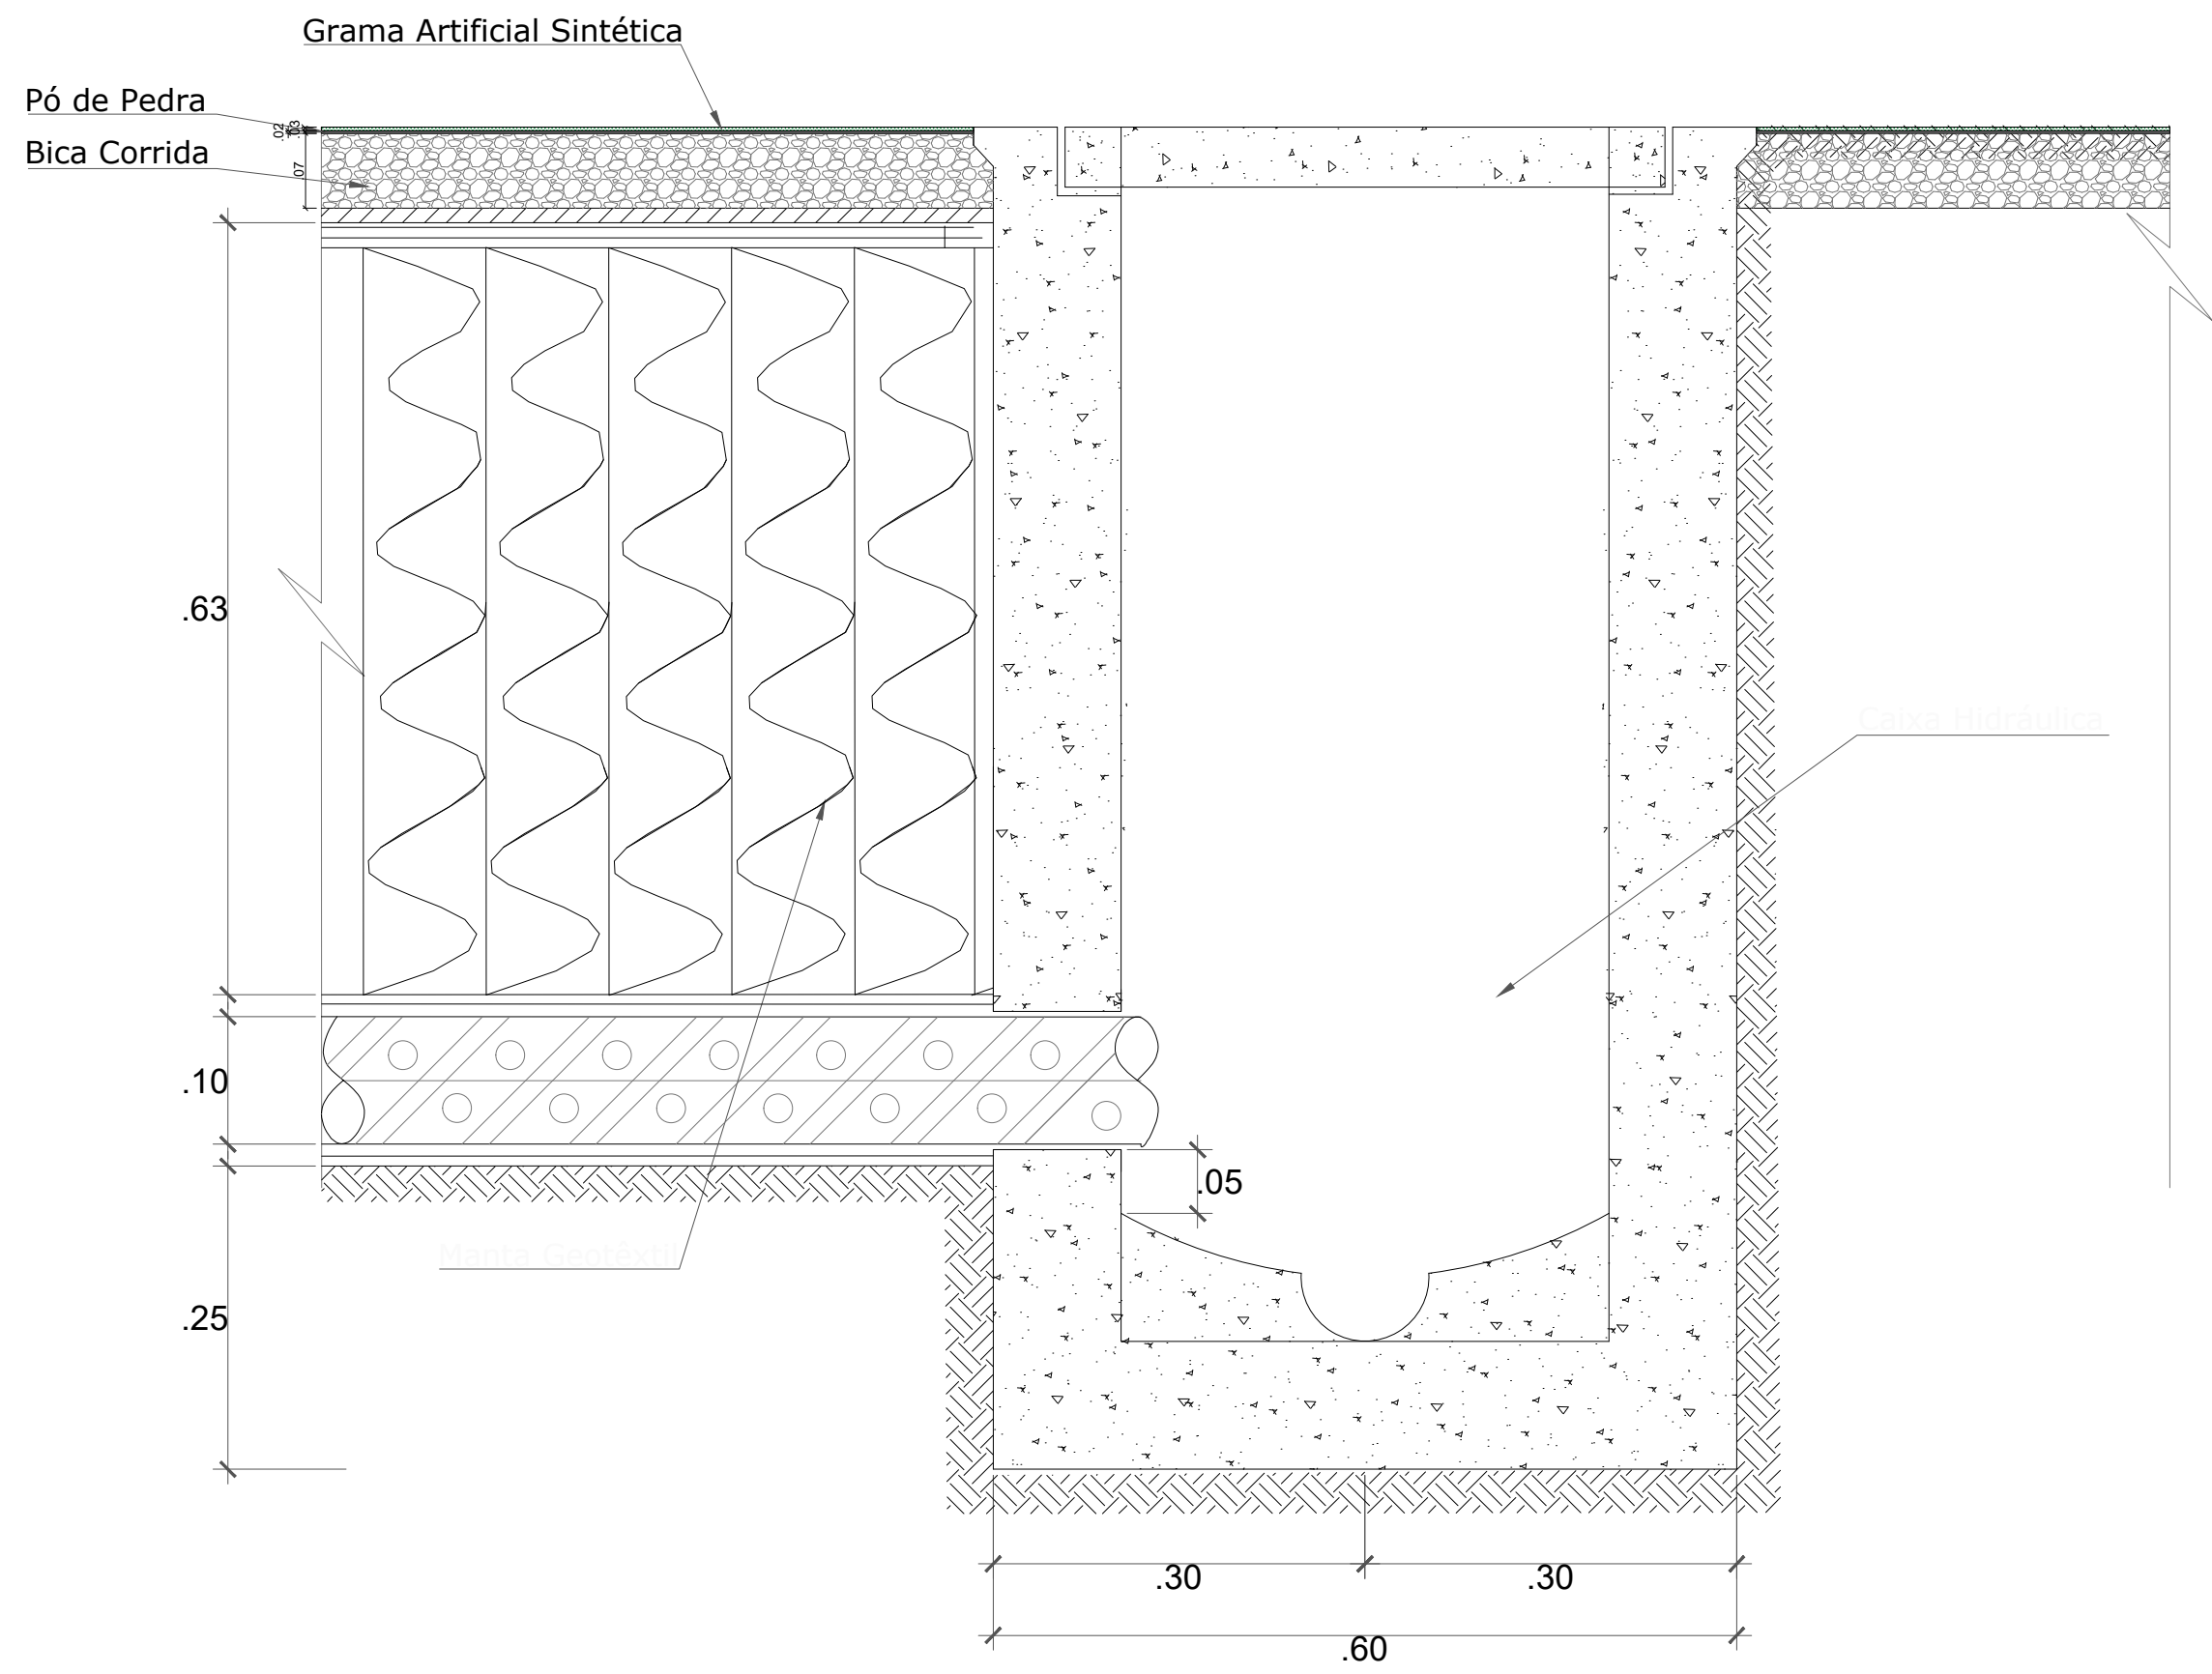


DETALHE DE CHEGADA DE TUBO FLEXÍVEL (Tubo DN-100) PARA CAIXA HIDRÁULICA

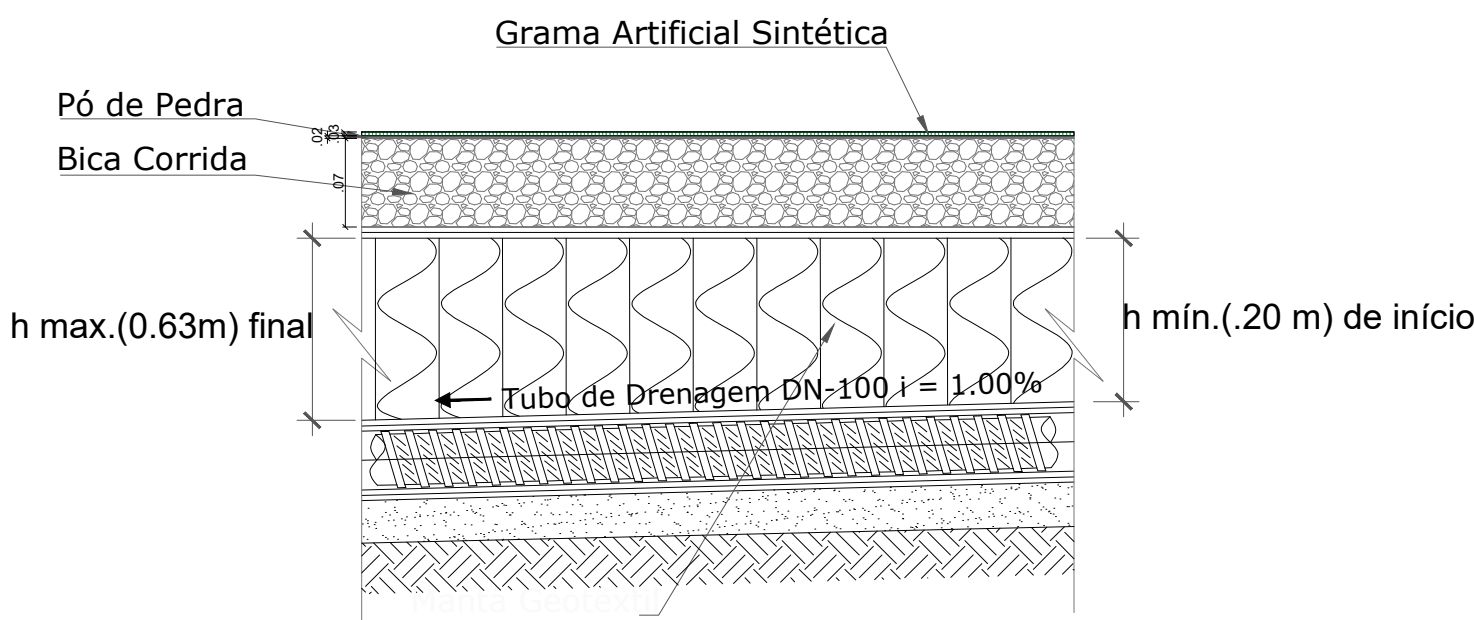

DETALHE DA ALTURA MIN E MAX DO TUBO DE DRENAGEM

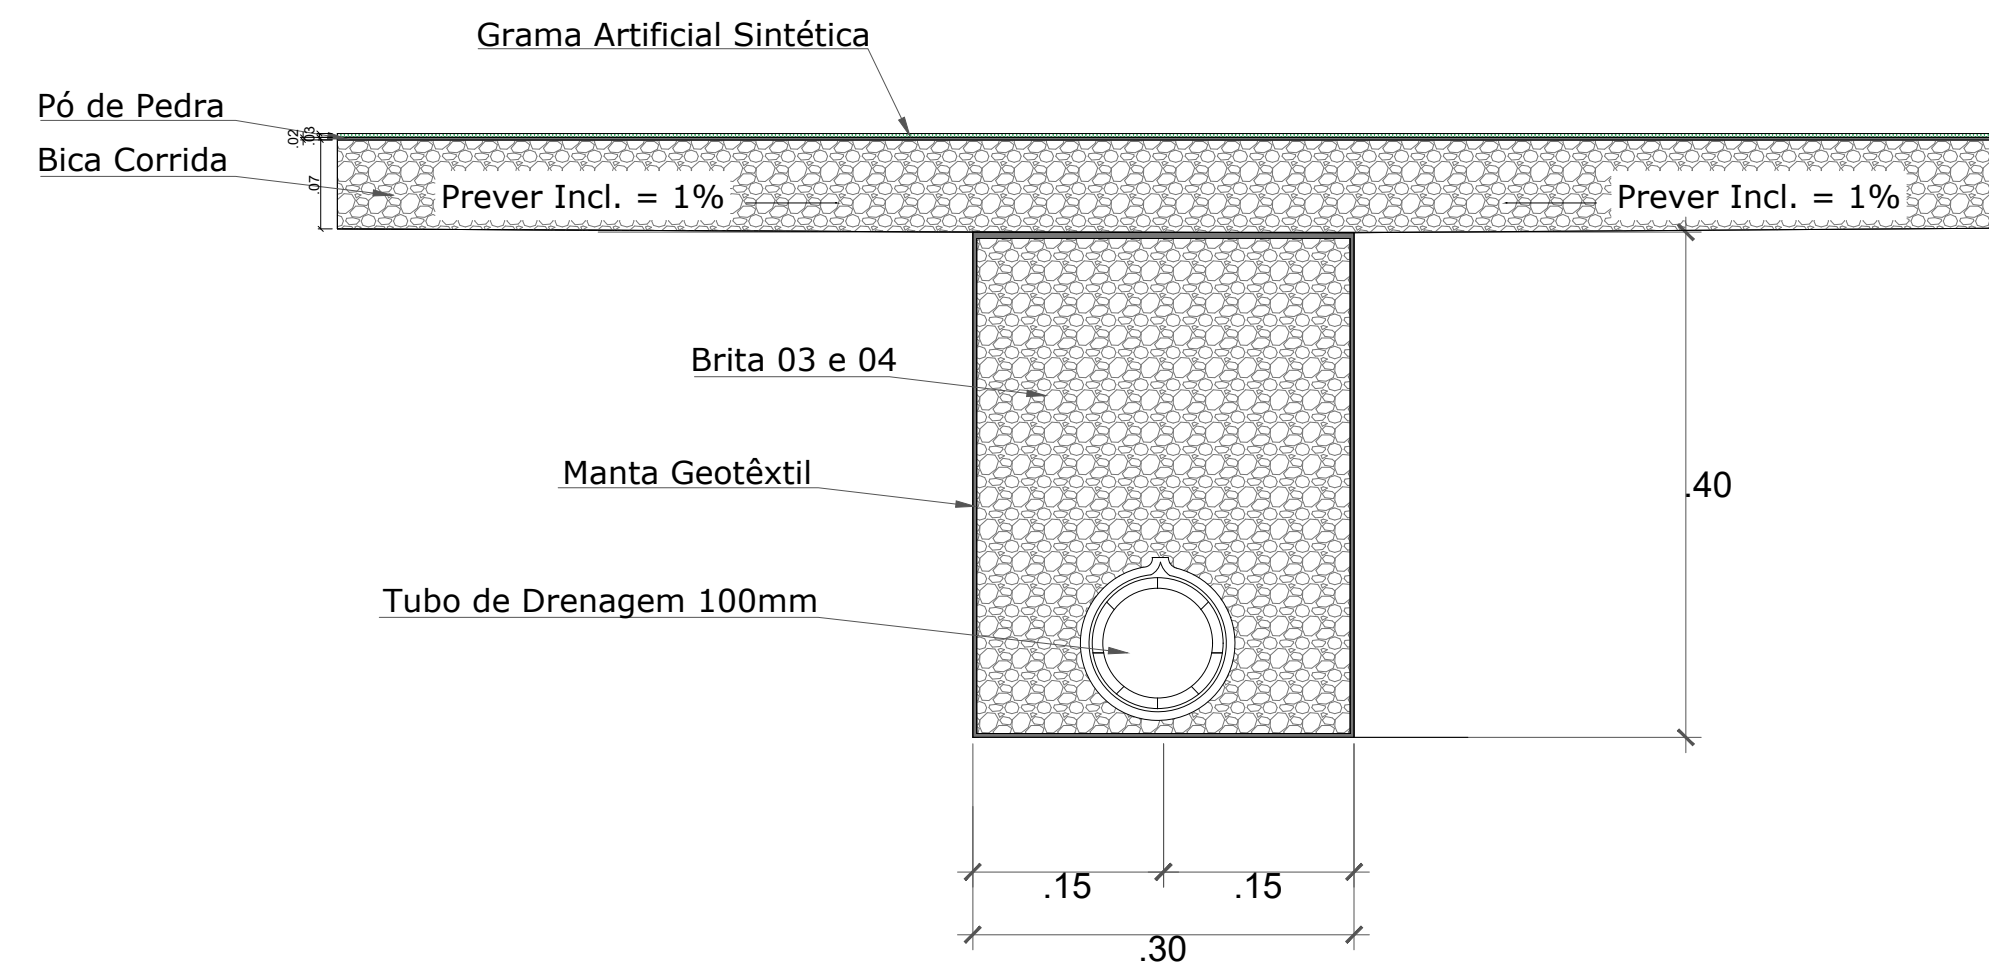

CORTE DETALHE VALA DRENAGEM

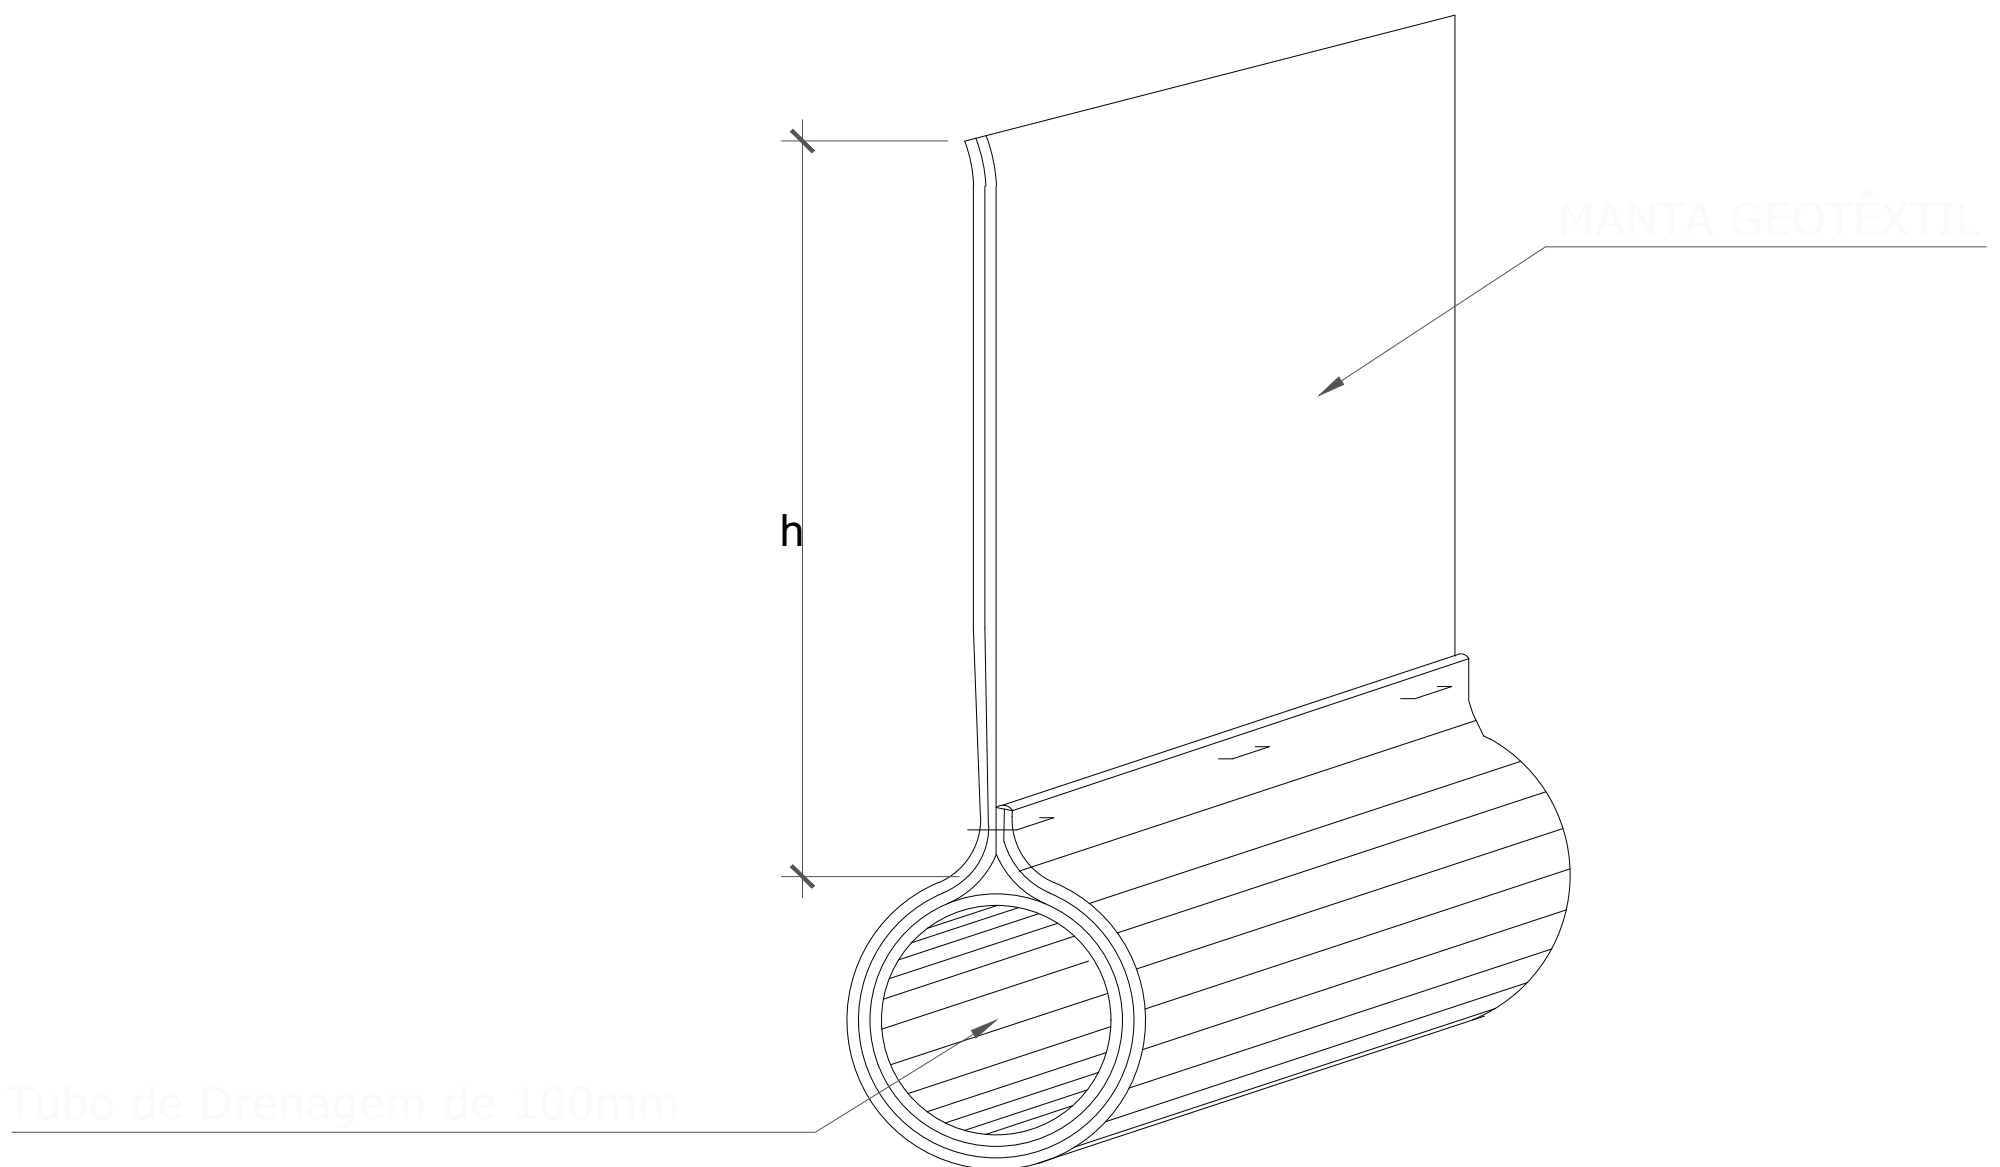

VISTA ISOMETRICA DE TUBO

CONSTRUÇÃO DE CAMPO SOCIETY
NO MUNICÍPIO DE SÃO ROBERTO/MA

ARQUITETÔNICO
PREFEITURA MUNICIPAL DE SÃO ROBERTO - MA

TITULO: PLANTA BAIXA DRENAGEM				PRANCHA: 01/01
ENDEREÇO: MUNICIPIO DE SÃO ROBERTO- MA				
OBRA: CONSTRUÇÃO DE CAMPO SOCIETY NO MUNICIPIO DE SÃO ROBERTO/ MA				
ÁREA (m²):		TEC.RESP.:		
PERIMETRO DE IMPLA. (m):	ESCALA DE PLOTAGEM:	DATA:	 Prefeitura de SÃO ROBERTO <i>Tempo de projeto, mais, mais</i>	
	INDICADA	ABR/24		
ADMINISTRAÇÃO: Danielly Coelho Trabulsi Nascimento				