



# PROJETO PLANIALTIMÉTRICO DA RUA BOA ESPERANÇA - BOA VISTA

ESC HOR. 1/1000

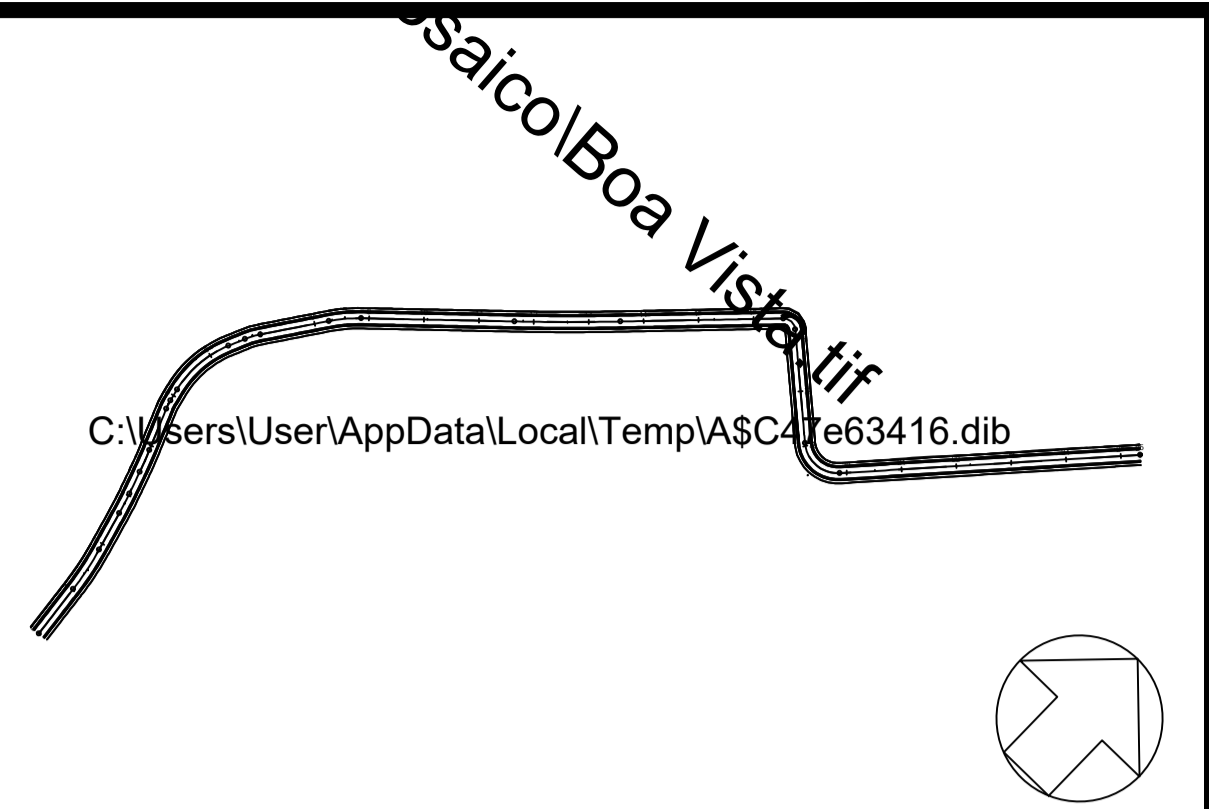

PERFIL Rua Boa Esperança

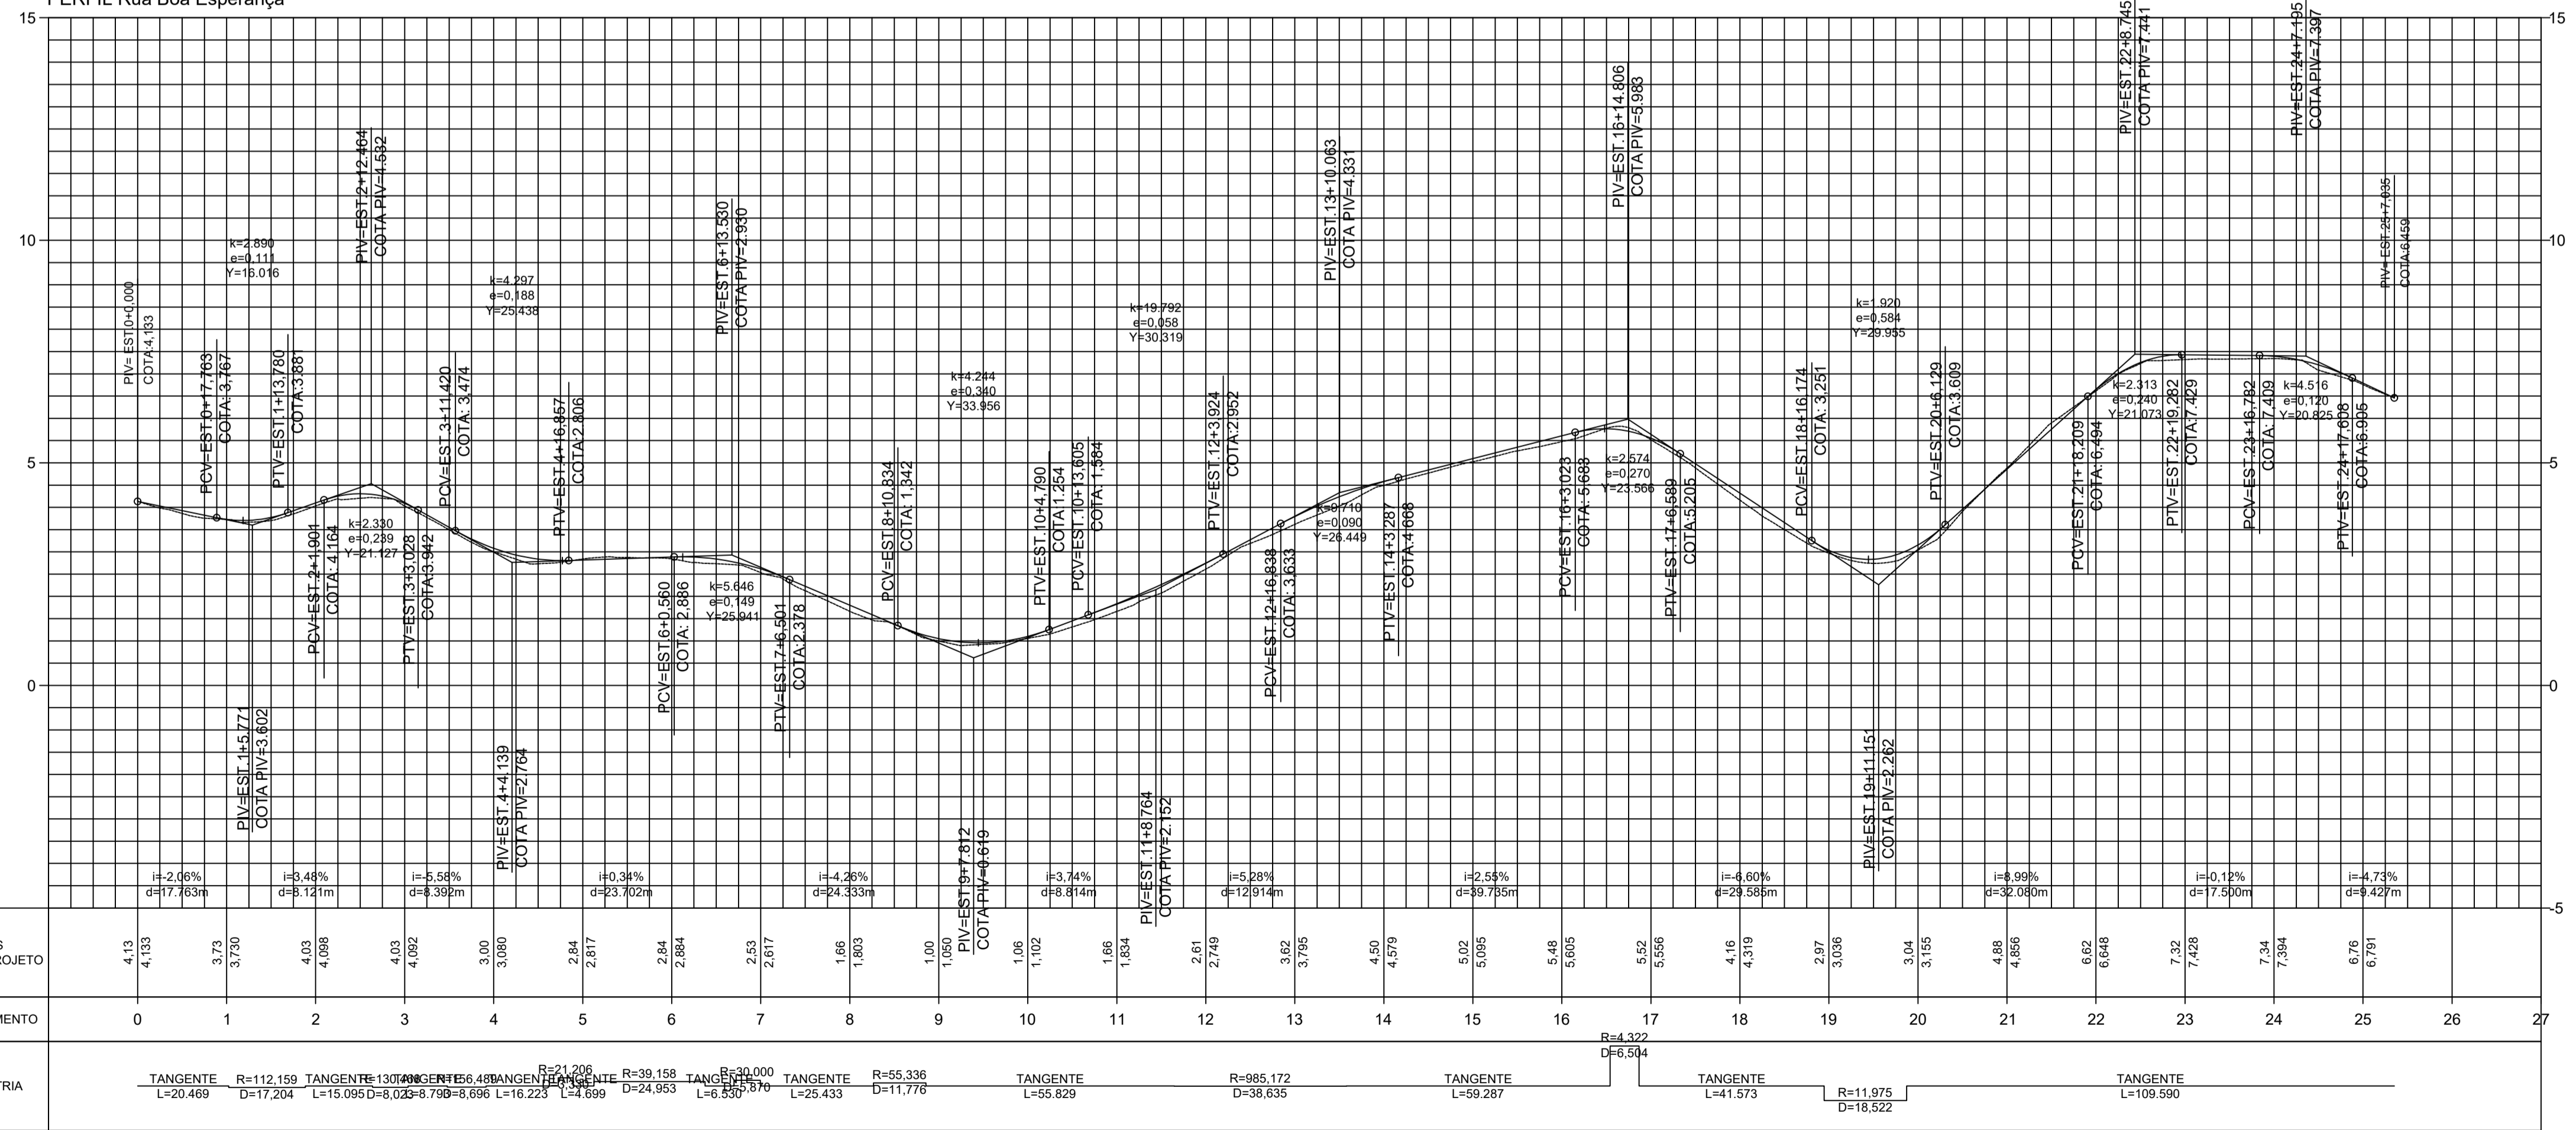

Prefeitura Municipal de Quatipuru/PA  
Secretaria Municipal de Meio Ambiente  
PROJETO APROVADO

TC 986552/2025  
Data: 19/12/2025

Silvio Santa Brígida Alves  
Secretário Municipal de Meio Ambiente  
Dec. nº 014/2025-PMQ/PA

Prefeitura Municipal de Quatipuru/PA  
Secretaria Municipal de Obras, Urb. e Terras Patr.  
PROJETO APROVADO

TC 986552/2025  
Data: 19/12/2025

Joaquim Coelho de Brito Júnior  
Secretaria Municipal de Obras, Urb. e Terras Patr.  
Dec. nº 012/2021-PMQ/PA

Joaquim C. de Brito Junior  
SECRETARIO DE OBRAS  
DECRETO 012/2021

**MALHETE PROJETOS E CONSTRUÇÕES**

PREFEITURA MUNICIPAL DE QUATIPURU-PA  
GOVERNO PRESENTE. POVO FELIZ  
ADM. JOSÉ AUGUSTO DIAS DA SILVA

## PROJETO TOPOGRÁFICO

ASSUNTO: PROJETO DE PAVIMENTAÇÃO DE VIAS DO MUNICÍPIO DE QUATIPURU-PA

CONTENIDO: PROJETO PLANIALTIMÉTRICO, PERFIL LONGITUDINAL E GREIDE PROJETADO DA RUA BOA ESPERANÇA - BOA VISTA	PRANCHAS: 17/24
CLIENTE: PREFEITURA MUNICIPAL DE QUATIPURU - PA	
RESP. TÉCNICO: JOSÉ CLÁUDIO MESQUITA PEDROSA	CREA: 12658D/PA
ESCALA HORIZONTAL: INDICADA	ESCALA VERTICAL: INDICADA
INDICADA	INDICADA
DATA: OUTUBRO/25	

CONFIG. PENAL COR

.05	08
.10	01
.20	02
.30	03
.40	04
.50	05
.60	06

# PERFIL LONGITUDINAL E GREIDE PROJETADO DA RUA BOA ESPERANÇA - BOA VISTA

ESC HOR. 1/1000  
ESC VERT. 1/100

José Cláudio Mesquita Pedrosa  
Engenheiro Civil  
CREA 12658 D/PA