


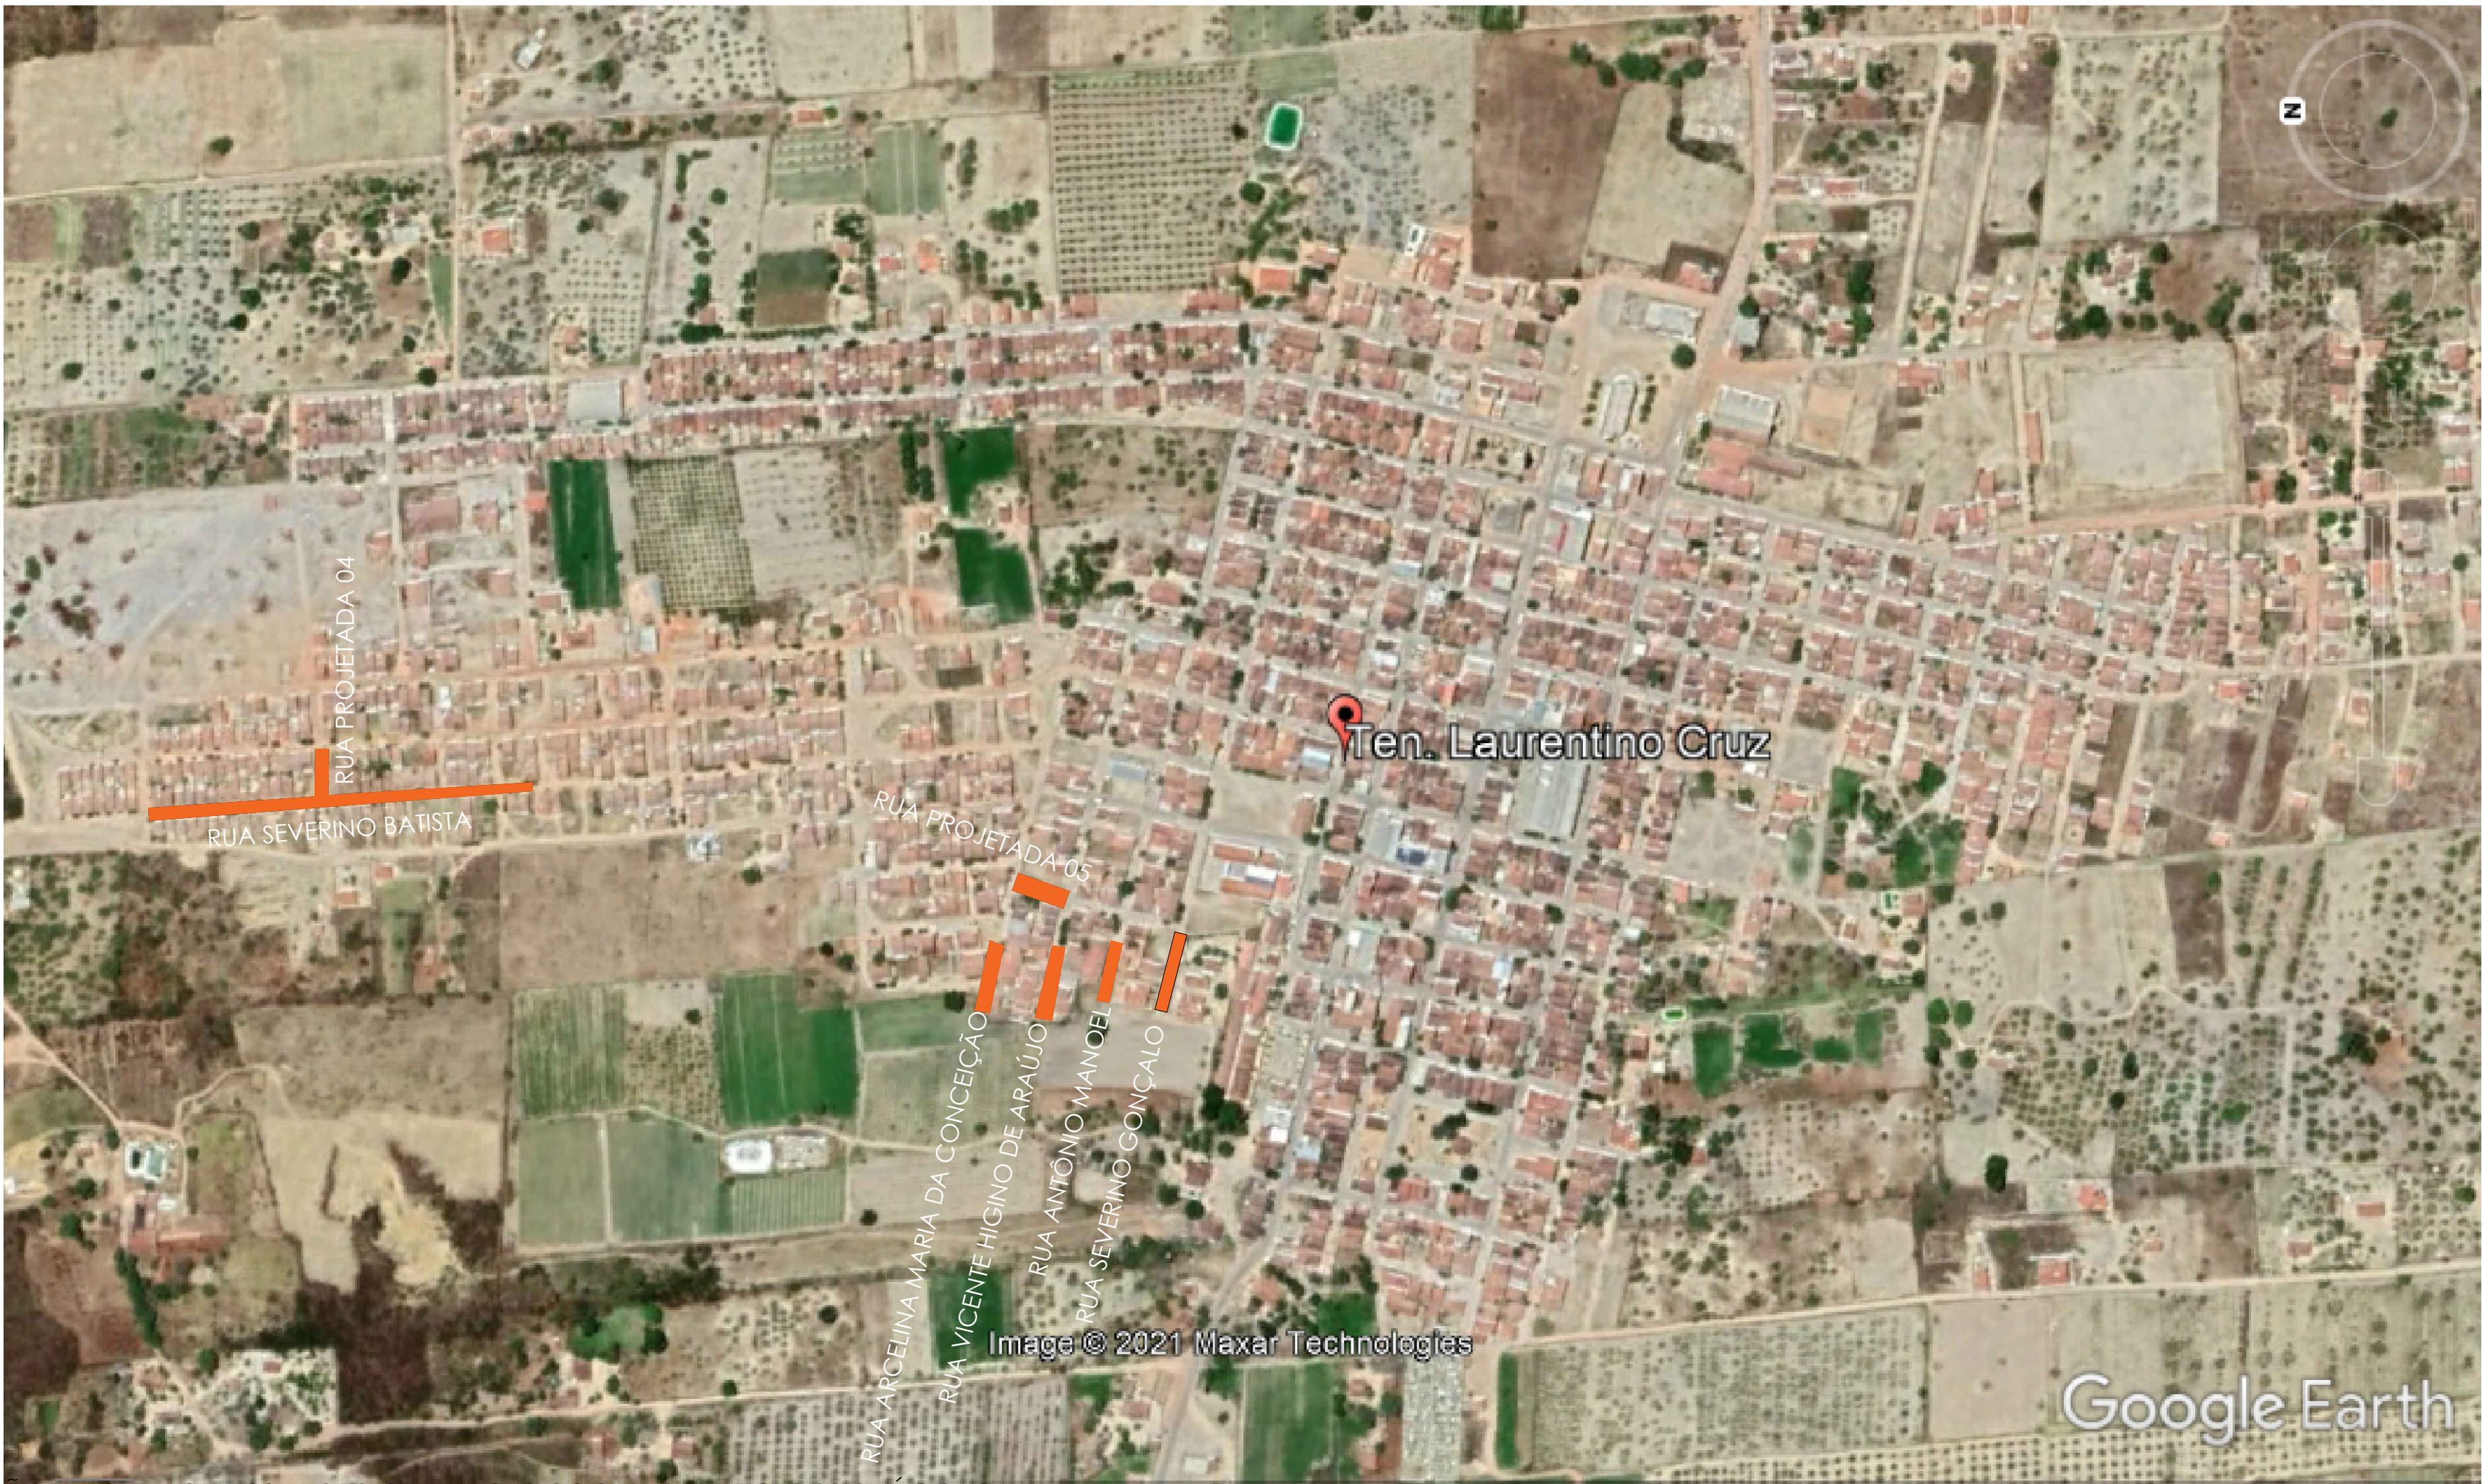

LOCALIZAÇÃO DAS VIAS INTERVENIONADAS E COORDENADAS GEOGRÁFICAS



Escala Indicada



LOCALIZAÇÃO DO MUNICÍPIO NO MAPA ESTADUAL



Escala Indicada

Proprietário: _____		
Autor: _____		
Execução: _____		
Fiscalização: _____		
Título: PAVIMENTAÇÃO DE VIAS URBANDAS NO MUNICÍPIO DE TENENTE LAURENTINO CRUZ/RN		
Endereço: RUA SEVERINO BATISTA, PROJETADA 04, 05, RUA ARCELINA MARIA DA CONCEIÇÃO, RUA VICENTE HIGINO DE ARAÚJO, RUA ANTÔNIO MANOEL E RUA SEVERINO GONÇALO, CENTRO DESTE MUNICÍPIO		
Conteúdo: PLANTA DE LOCALIZAÇÃO		Prancha: 01/02
Desenho: DIOGO ARAÚJO	Escalas: INDICADAS	Data: OUTUBRO/2022
Modificação: _____		Observação: _____
DIREITOS AUTORAIS RESERVADOS: PROIBIDA QUALQUER MODIFICAÇÃO NO TODO OU EM PARTE, SEM AUTORIZAÇÃO POR ESCRITO DO AUTOR DO PROJETO		

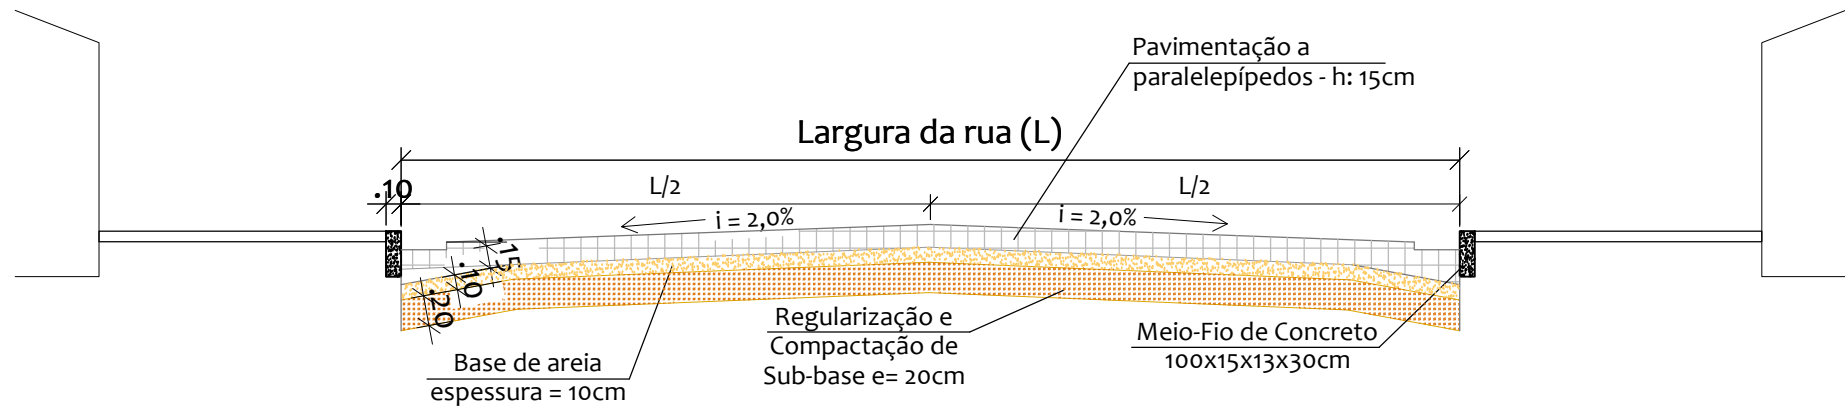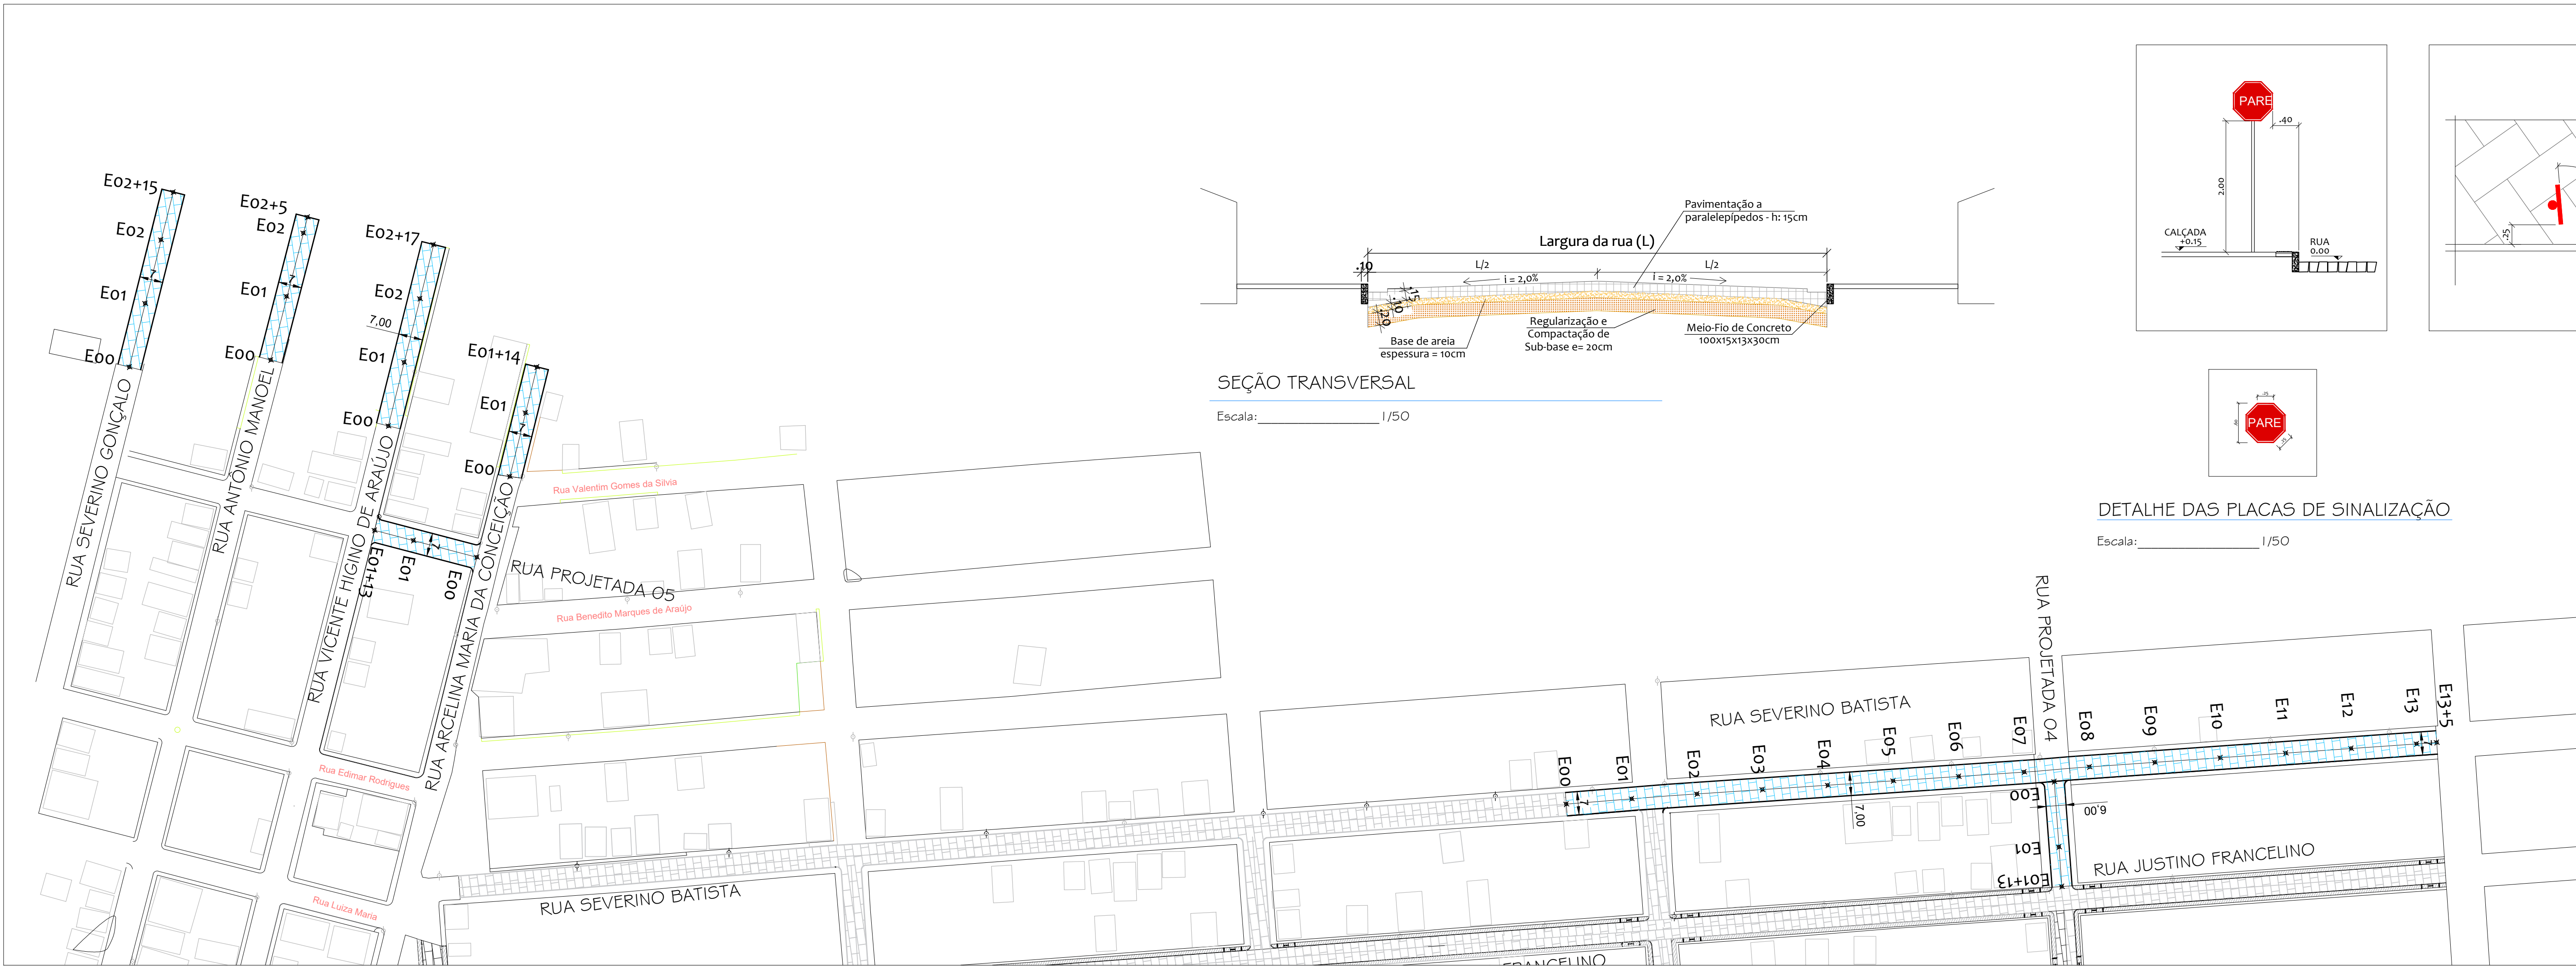

SEÇÃO TRANSVERSAL

Escala: 1/50

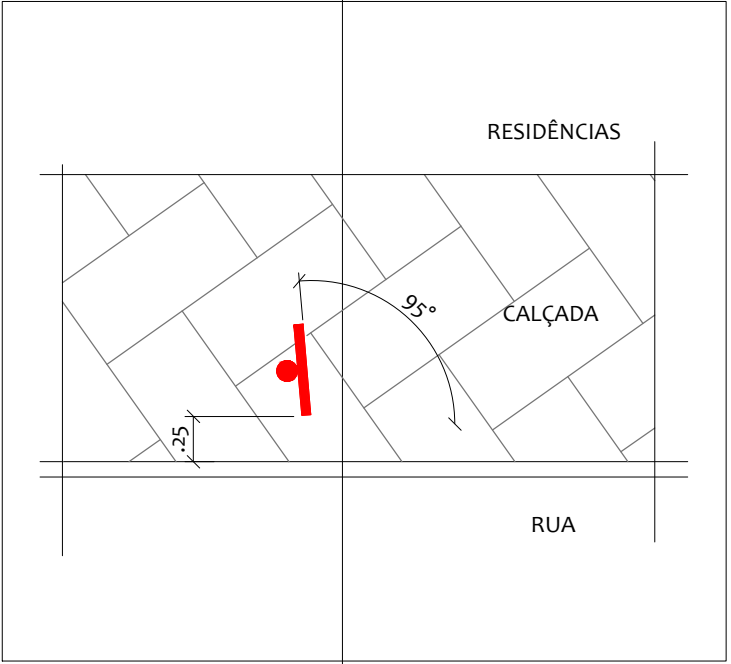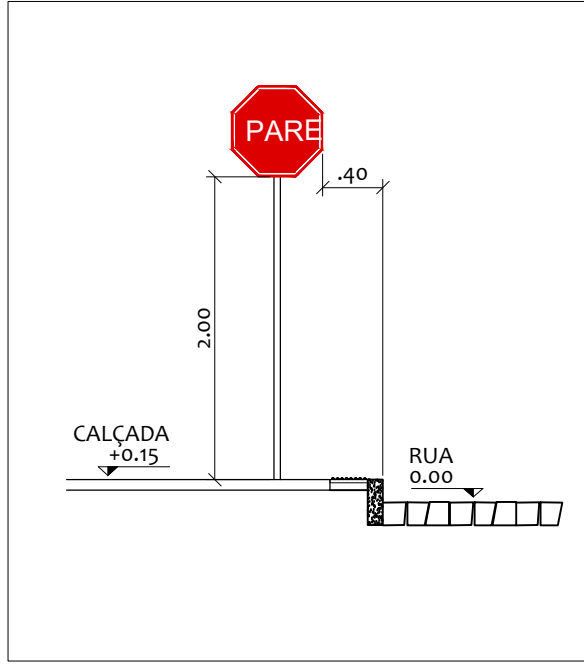


DETALHE DAS PLACAS DE SINALIZAÇÃO

Escala: 1/50

ESTAQUEAMENTO, SINALIZAÇÃO E COTAS


Escala 1/1000

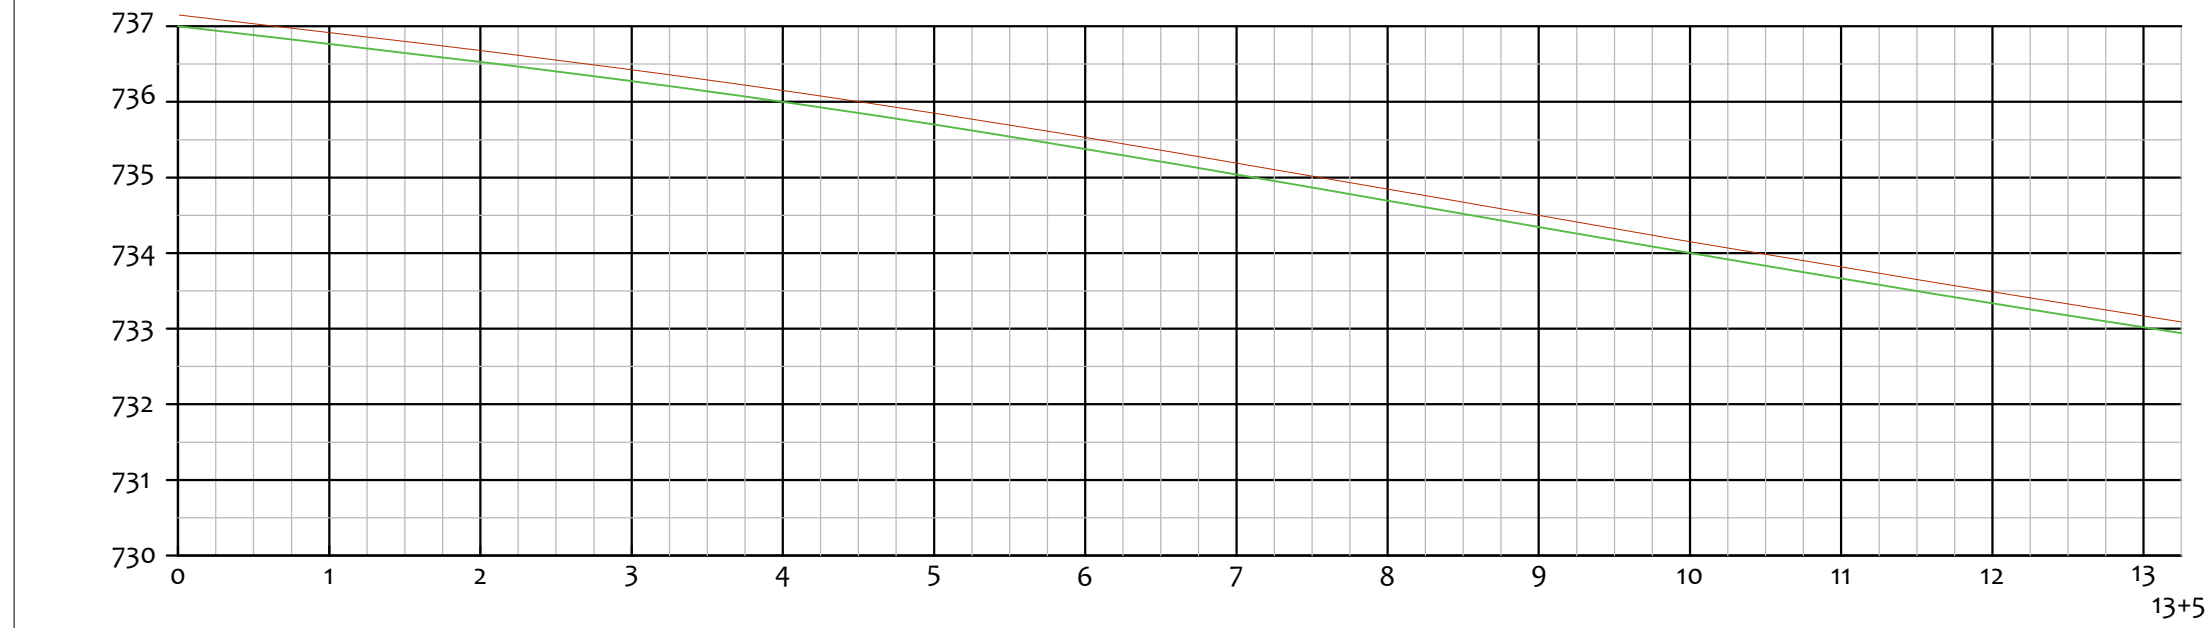


PERFIL LONGITUDINAL ESTACAS C/ 20 M RUA JUSTINO FRANCELINO

GREIDE APÓS PAVIMENTAÇÃO
GREIDE TERRENO NATURAL


ESCALA NUMÉRICA: HORIZONTAL: 1/1000
VERTICAL: 1/100

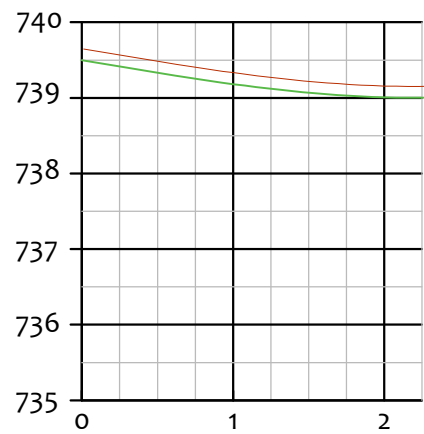


PERFIL LONGITUDINAL Rua Antonio Manoel

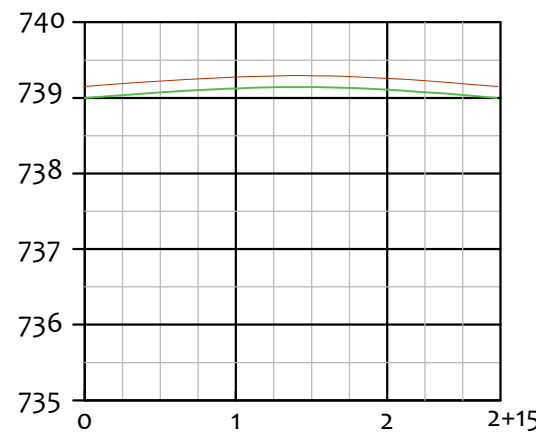


PERFIL LONGITUDINAL Rua Severino Gonçalves

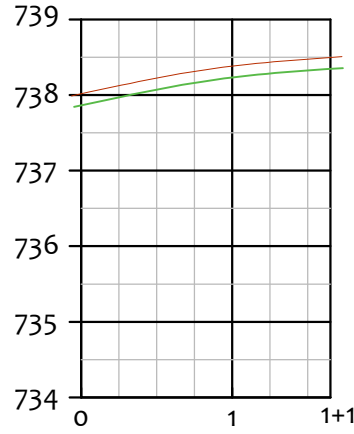


PERFIL LONGITUDINAL ESTACAS C/ 20 M RUA PROJETADA 05

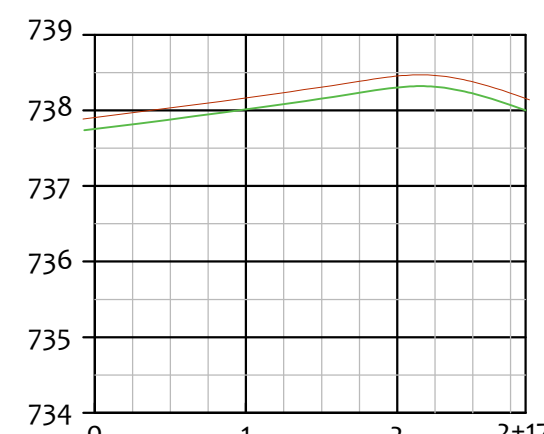

PERFIL LONGITUDINAL Rua Vicente Higinio de Araujo

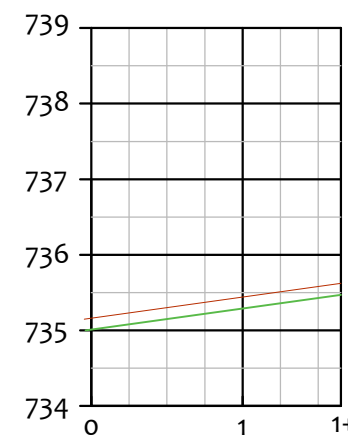

PERFIL LONGITUDINAL RUA PROJETADA 04

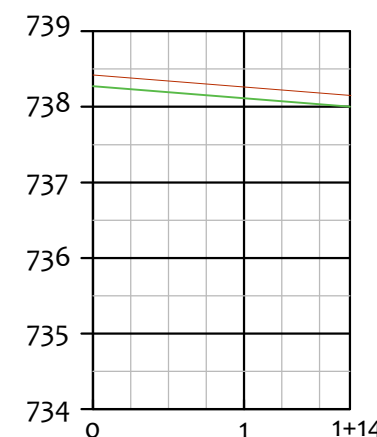

PERFIL LONGITUDINAL Rua Arcelina Maria da Conceição

COORDENADAS GEORREFERENCIADAS

PAVIMENTAÇÃO EM PARALELEPÍPEDOS:
- RUA SEVERINO BATISTA
INICIO: 752476.29 m E - 9320575.90 m S - FIM: 752460.06 m E - 9320840.92 m S
- RUA PROJETADA 04
INICIO: 752470.61 m E - 9320722.99 m S - FIM: 752502.81 m E - 9320724.24 m S
- RUA PROJETADA 05
INICIO: 752401.94 m E - 9320240.06 m S - FIM: 752394.66 m E - 9320210.23 m S
- RUA ARCELINA MARIA DA CONCEIÇÃO
INICIO: 752360.75 m E - 9320255.54 m S - FIM: 752324.76 m E - 9320263.28 m S
- RUA VICENTE HIGINO DE ARAÚJO
INICIO: 752368.15 m E - 9320213.17 m S - FIM: 752310.11 m E - 9320227.64 m S
- RUA ANTÔNIO MANOEL
INICIO: 752367.41 m E - 9320169.78 m S - FIM: 752325.85 m E - 9320182.08 m S
- RUA SEVERINO GONÇALO
INICIO: 752360.30 m E - 9320131.58 m S - FIM: 752314.88 m E - 9320142.35 m S

LEGENDA

- RUA A RECEBER PAVIMENTAÇÃO EM PARALELEPÍPEDOS A SER EXECUTADA NESTA ETAPA
- RUA QUE RECEBEU PAV. EM PARALELEPÍPEDOS OUTRAS EMENDAS/CONVÊNIOS

QUANTITATIVOS

PAVIMENTAÇÃO EM PARALELEPÍPEDOS:

E.00 A E.13+5,00 m (265,00m) - L=7,00m - A=1.855,00m²

- RUA PROJETADA 04
E.00 A E.01+13,00 m (33,00m) - L=6,00m - A=198,00m²

- RUA PROJETADA 05
E.00 A E.01+13,00 m (33,00m) - L=7,00m - A=231,00m²

- RUA ARCELINA MARIA DA CONCEIÇÃO
E.00 A E.01+14 m (34,00m) - L=7,00m - A=238,00m²

- RUA VICENTE HIGINO DE ARAÚJO
E.00 A E.02+17,00 m (57,00m) - L=7,00m - A=399,00m²

- RUA ANTÔNIO MANOEL
E.00 A E.02+5,00 m (45,00m) - L=7,00m - A=315,00m²

- RUA SEVERINO GONÇALO
E.00 A E.02+15,00 m (55,00m) - L=7,00m - A=385,00m²

Proprietário: _____

Autor: _____

Execução: _____

Fiscalização: _____

Título: PAVIMENTAÇÃO DE VIAS URBANDAS NO MUNICÍPIO DE TENENTE LAURENTINO CRUZ/RN

Endereço: RUA SEVERINO BATISTA, PROJETADA 04, 05, RUA ARCELINA MARIA DA CONCEIÇÃO, RUA VICENTE HIGINO DE ARAÚJO, RUA ANTÔNIO MANOEL E RUA SEVERINO GONÇALO, CENTRO DESTE MUNICÍPIO

Conteúdo: ESTAQUEAMENTO, SINALIZAÇÃO, COTAS E PERFS LONGITUDINAL E TRANSVERSAL, DETALHES DA SINALIZAÇÃO

Prancha: 02/02

Desenho: DIOGO ARAÚJO

Escala: INDICADAS

Data: OUTUBRO/2022

Modificação: _____

Observação: _____

DIREITOS AUTORAIS RESERVADOS: PROIBIDA QUALQUER MODIFICAÇÃO NO TODO OU EM PARTE, SEM AUTORIZAÇÃO POR ESCRITO DO AUTOR DO PROJETO