



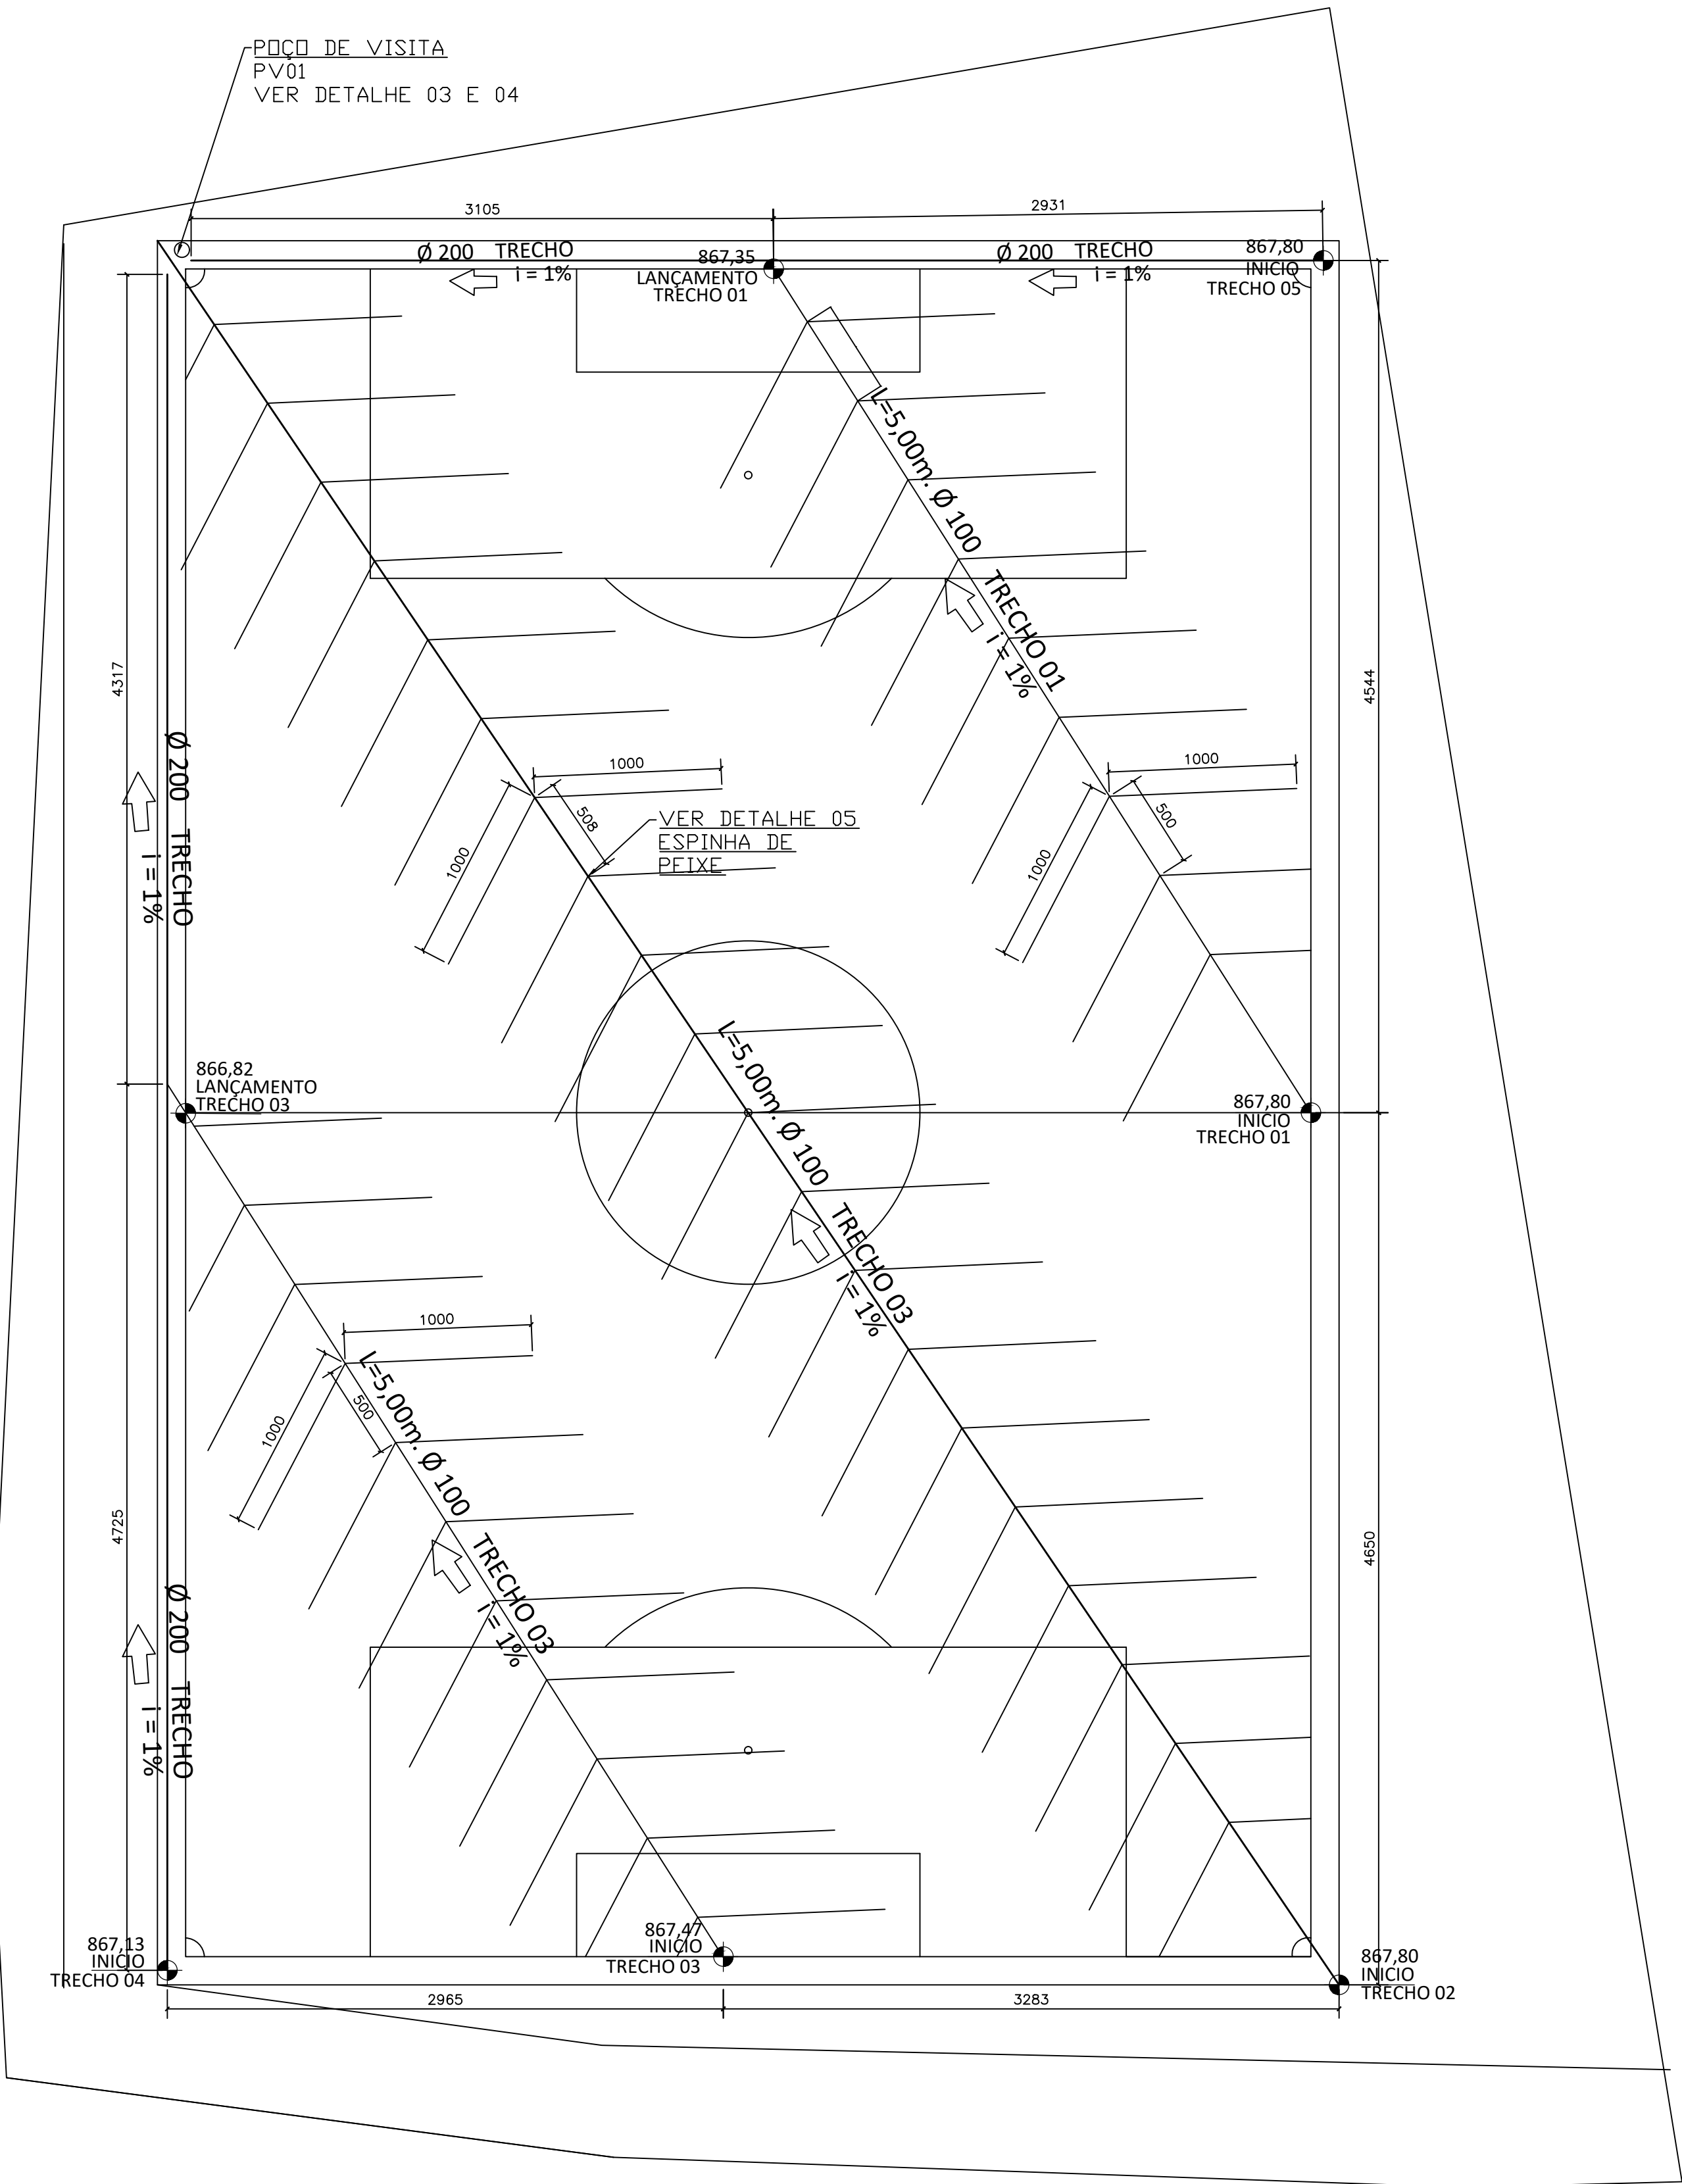


DRENAGEM


ESCALA 1/250

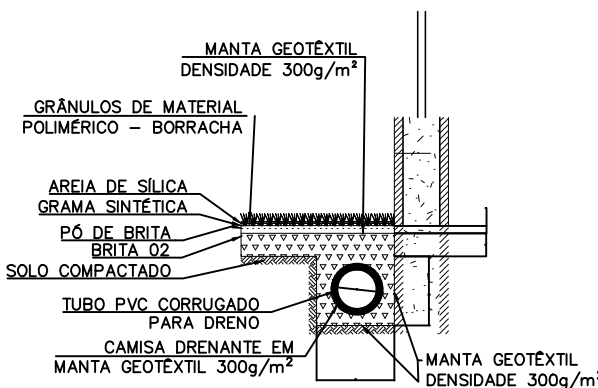


Detalhe 02 - VALA DE DRENAGEM
TRECHOS 04 E 05
ESCALA NA / COTAS EM CM

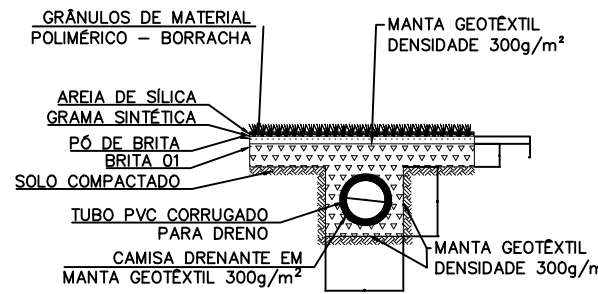


Detalhe 05 - ESPINHA DE PEIXE
TRECHOS 01, 02 E 03
ESCALA NA / COTAS EM CM

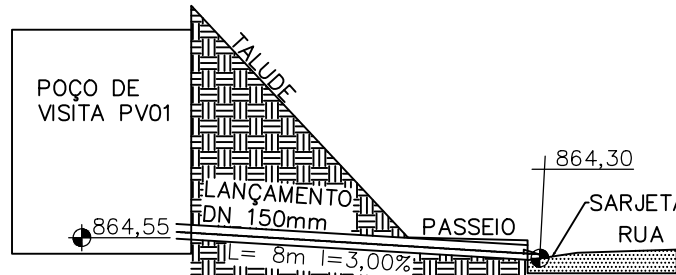


DESENHO ESQUEMÁTICO - LANÇAMENTO SARJETA.
ESCALA NA

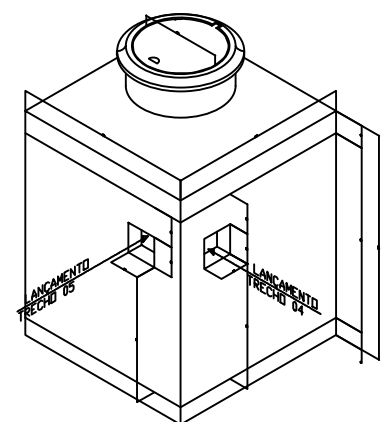


Detalhe 03 - POÇO DE VISITA PV01
DET. DRENAGEM LANÇAMENTO
ESCALA NA / COTAS EM CM

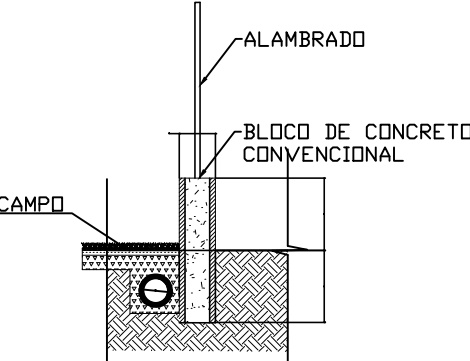


Detalhe 06.01 - CORTE MURETA DE CONCRETO
ESCALA NA / COTAS EM CM

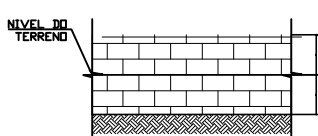

Detalhe 06.02 - ELEVÇÃO MURETA DE CONCRETO
ESCALA NA / COTAS EM CM

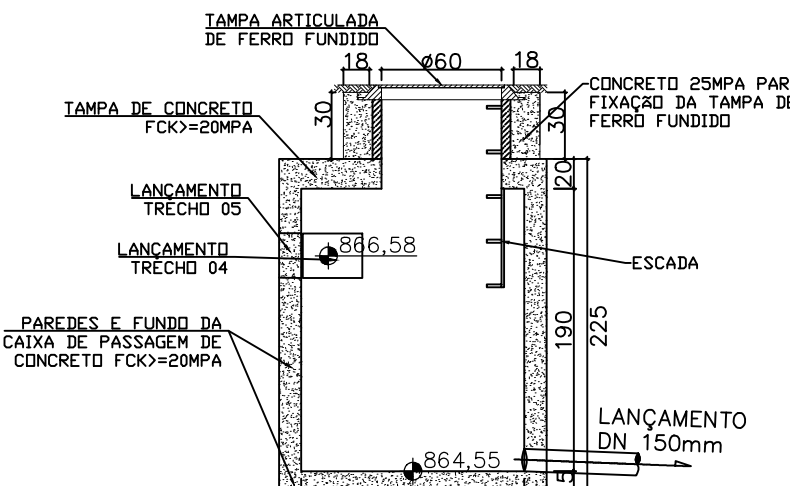

Detalhe 04 - POÇO DE VISITA PV01
ESCALA NA / COTAS EM CM

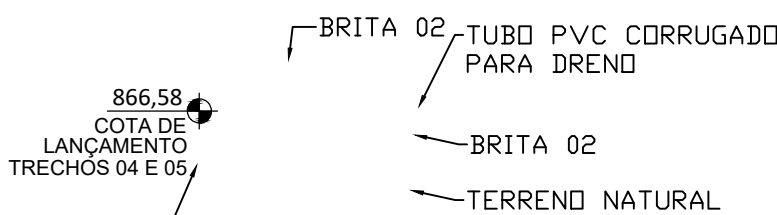

Detalhe 07 - POÇO DE VISITA PV01
ESCALA NA / COTAS EM CM

TÍTULO DO PROJETO:

PROJETO DRENAGEM COMPO FUTEBOL

ÁREAS:

ÁREA DO CAMPO 5869m²

ENDEREÇO DA OBRA:

RUA GUILHERMINO COSTA MACEDO, BAIRRO: SANTO ANDRÉ
CIDADE DE IBIRACATU MG

PROPRIETÁRIO:

PREFEITURA MUNICIPAL DE IBIRACATU-MG
CNFJ:01.612.477/0001-90

ENGENHEIRO:

JHON KENNEDY DA GUARDA BRITO
CREA MG-224027/D

CONTEÚDO:

CROQUI DO CAMPO DE FUTEBOL

PRANCHA:

02/03

ESCALAS:
INDICADAS

DATA:
MARÇO/2026