
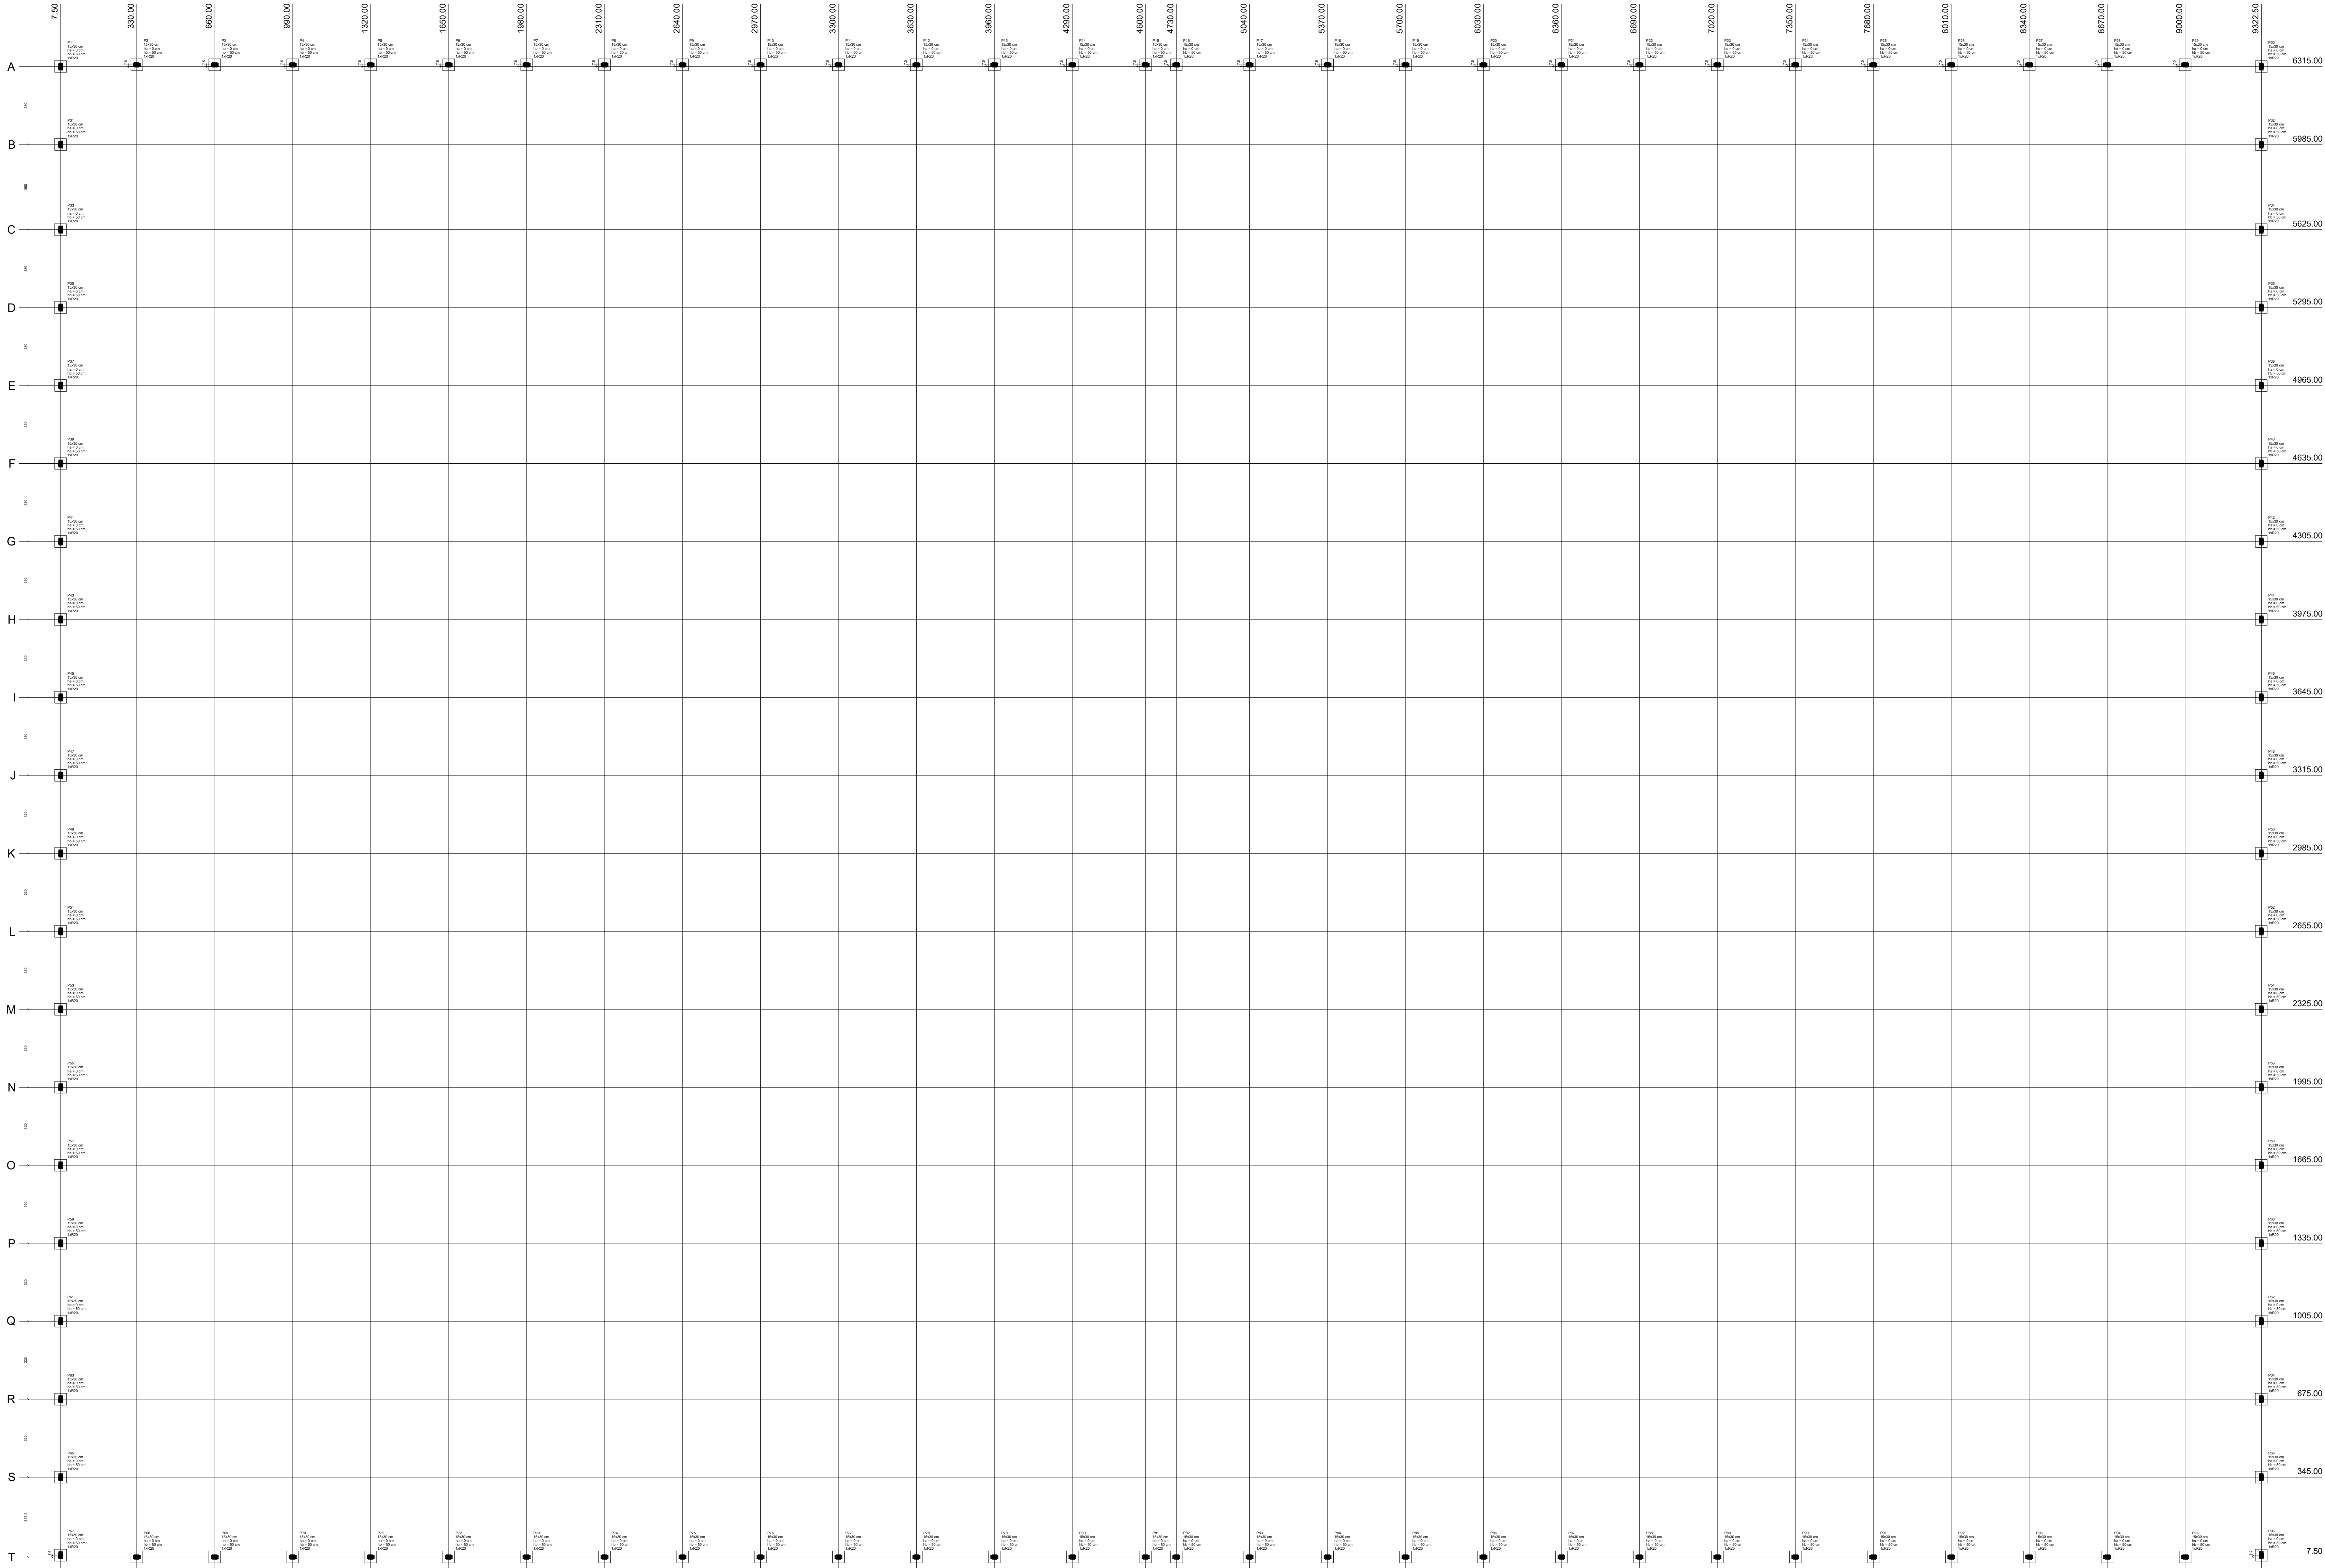


Legenda dos blocos

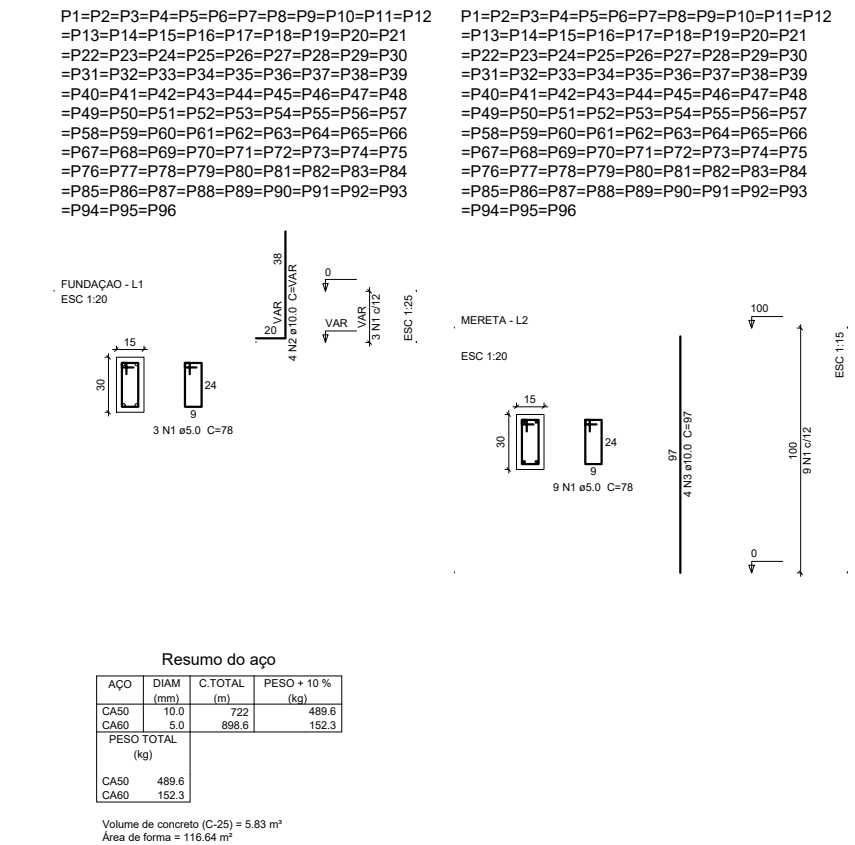

OBSERVAÇÕES

1. O presente projeto estrutural foi elaborado com base no projeto arquitetônico e de localização da obra.


PREFEITURA

PROJETO ESTRUTURAL
HON KENNEDY DA GUARDA BRITO
CONSULTEIRA/PROJETO/EXECUÇÃO
CREA MG-24827/D

ÁREA: _____ 566m²

ÁREA DO CAMPO: _____

PROJETO: _____

PREFEITURA MUNICIPAL DE BRASÍLIA-MG
CNPJ: 01.612.417/0001-90

PROJETO: _____

HON KENNEDY DA GUARDA BRITO
CREA MG-24827/D

CONTEÚDO: _____

LOCAL: _____

PLANO: _____

TERMO: _____

INDICADAS: _____

DATA: _____

MARÇO/2026

01/03