



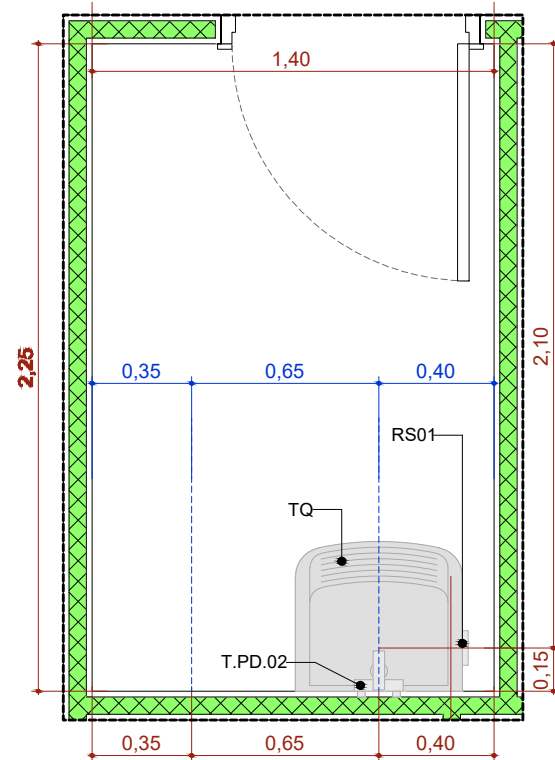


A.M.7 DML

Escala:1:25

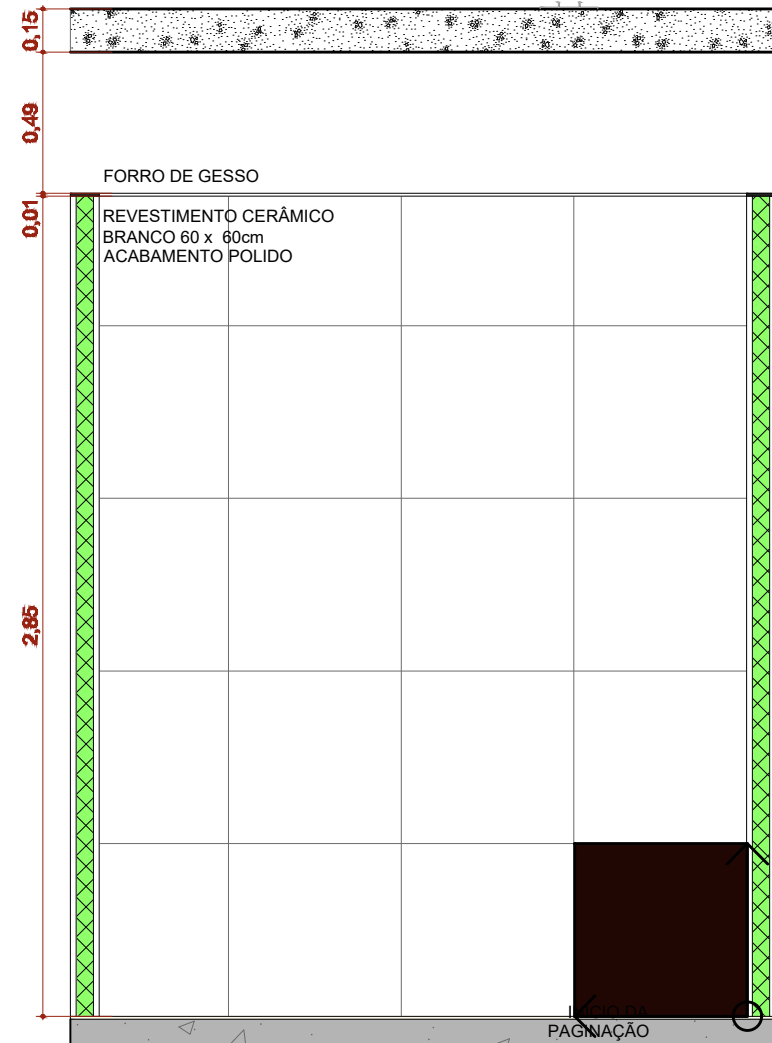


A.M.07 VISTA 1

Escala:1:25

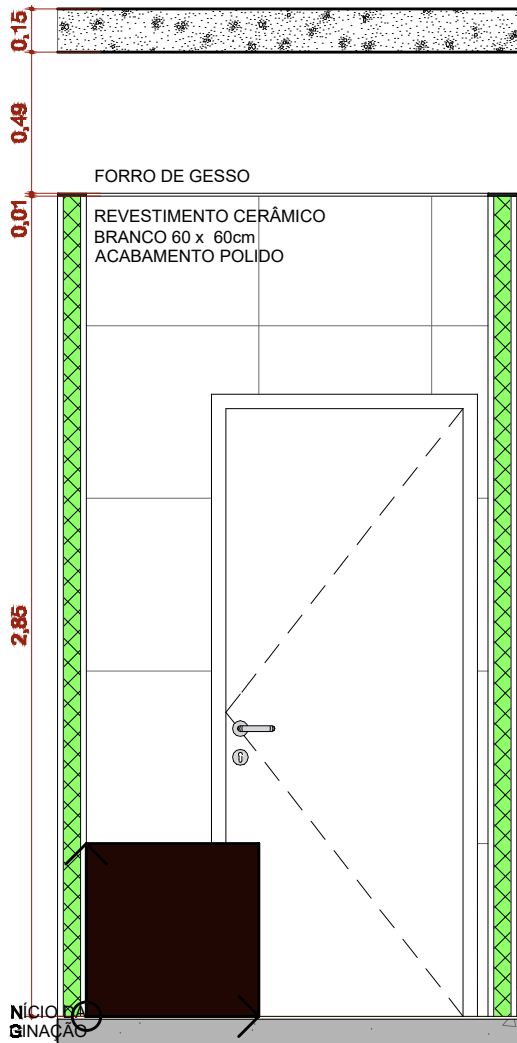


A.M.07 VISTA 2

Escala:1:25

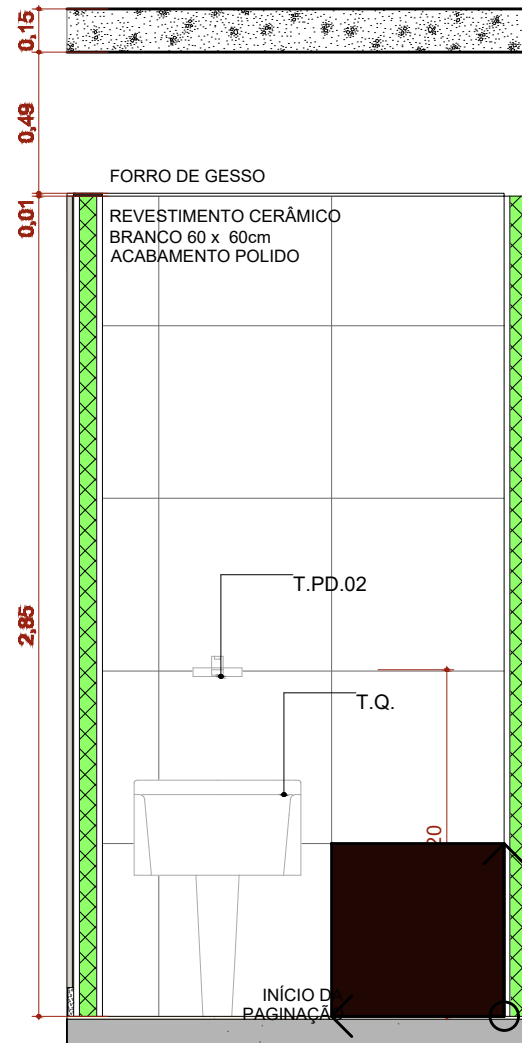


A.M.07 VISTA 3

Escala:1:25

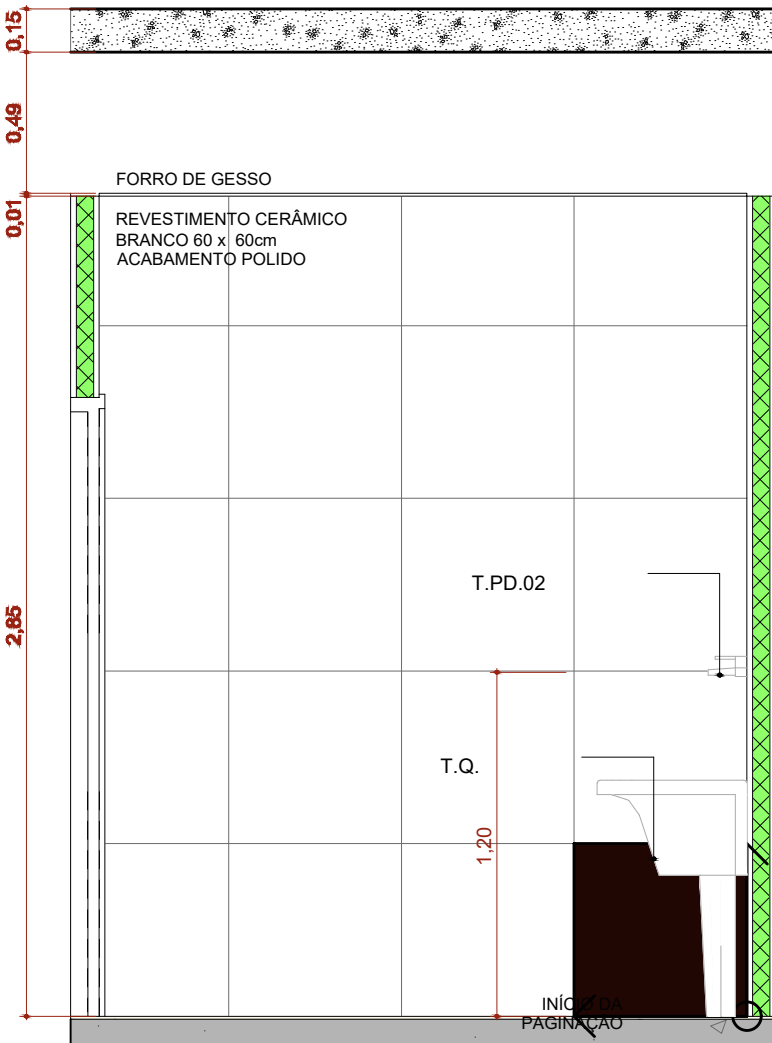


A.M.07 VISTA 4

Escala:1:25

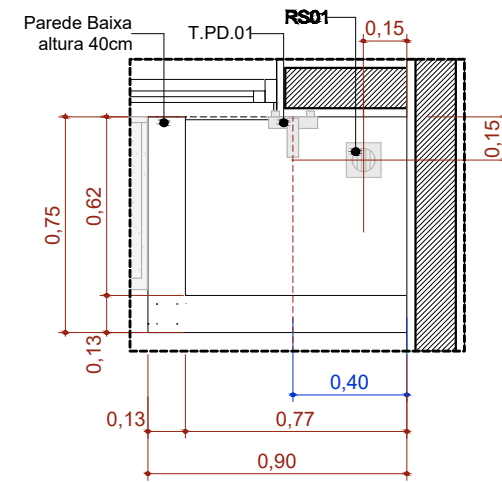


A.M.10 Higienização dos pés

Escala:1:25

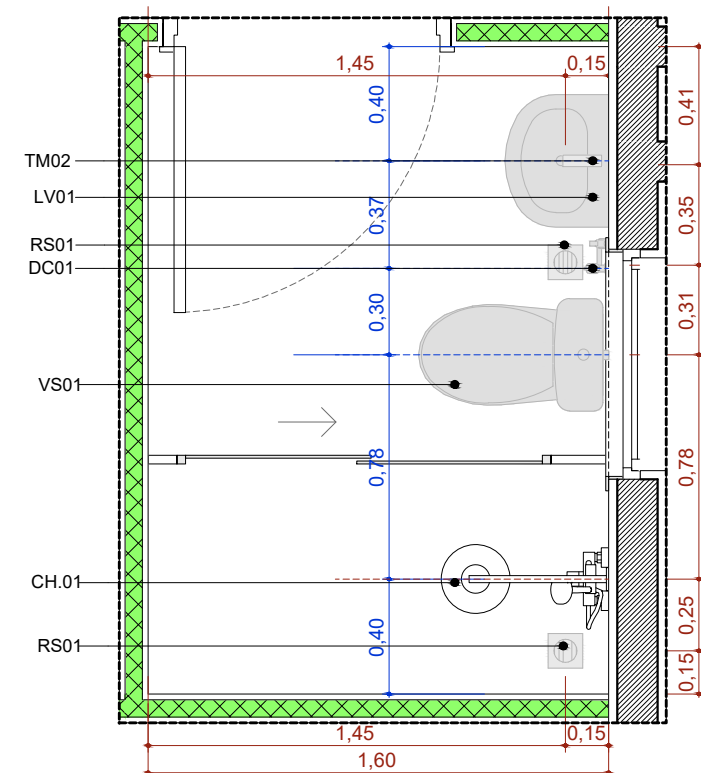


A.M.8 Banh. Func. Masc.

Escala:1:25

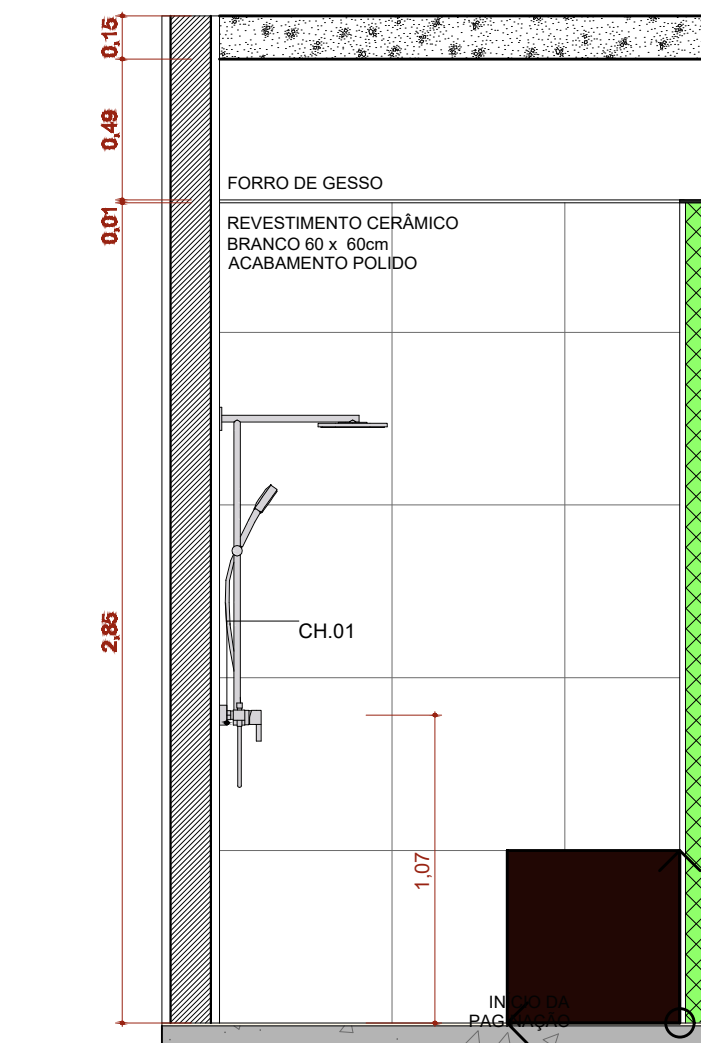


A.M.08 VISTA 1

Escala:1:25

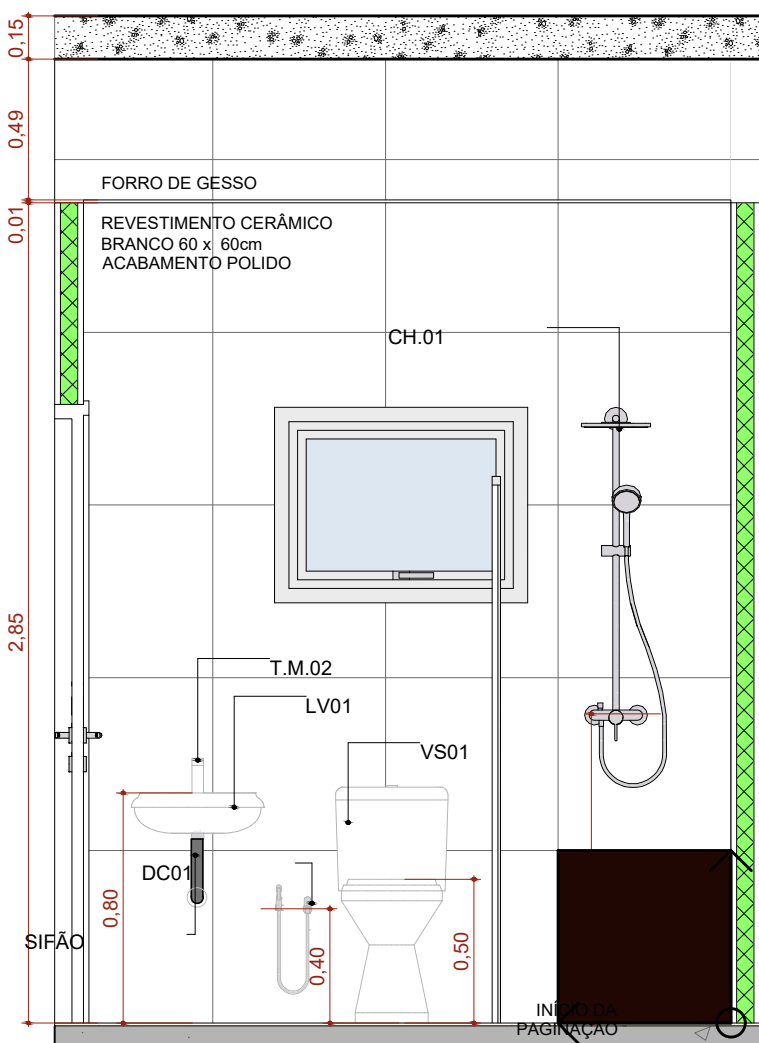


A.M.08 VISTA 2

Escala:1:25

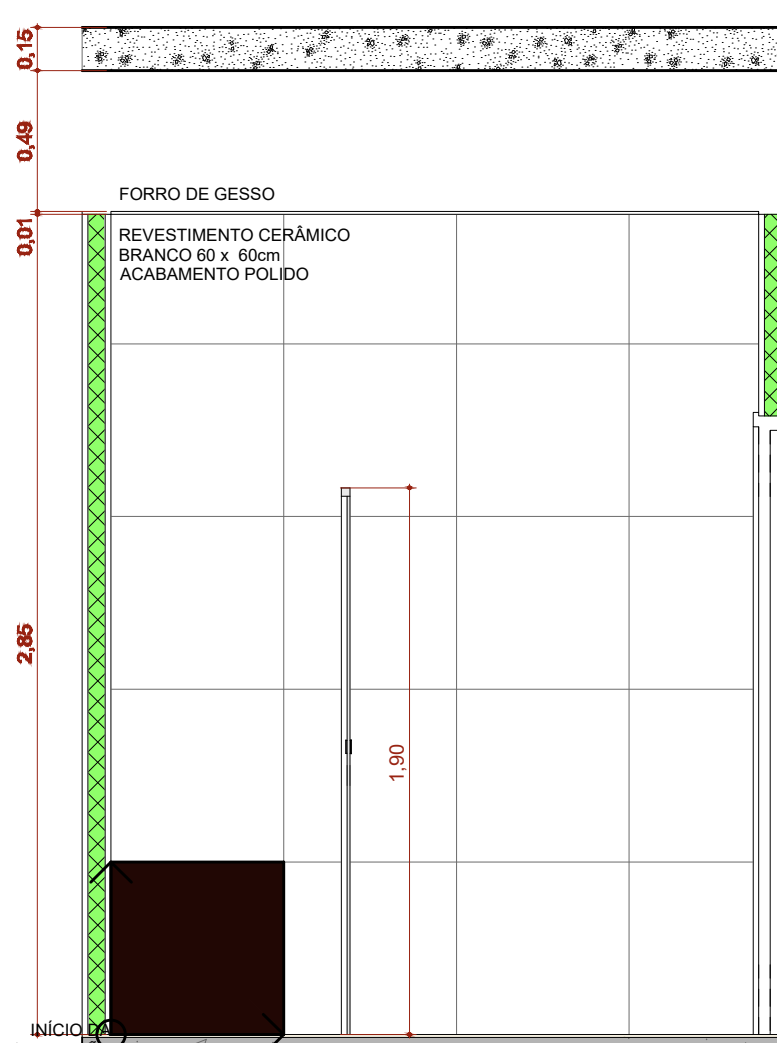


A.M.08 VISTA 3

Escala:1:25

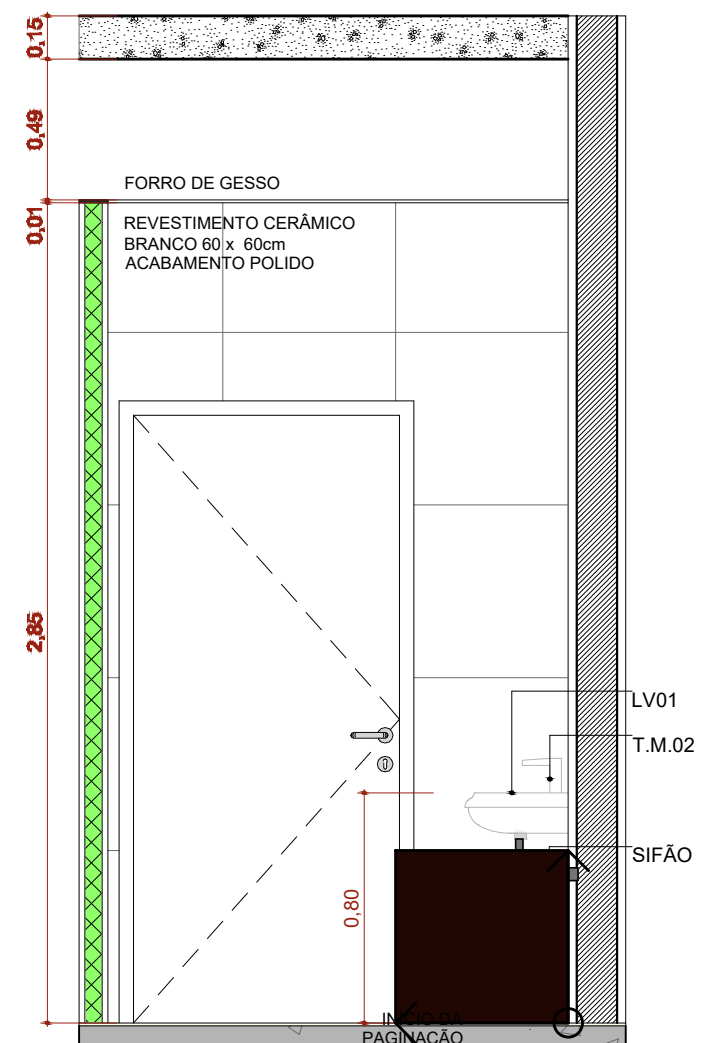


A.M.08 VISTA 4

Escala:1:25

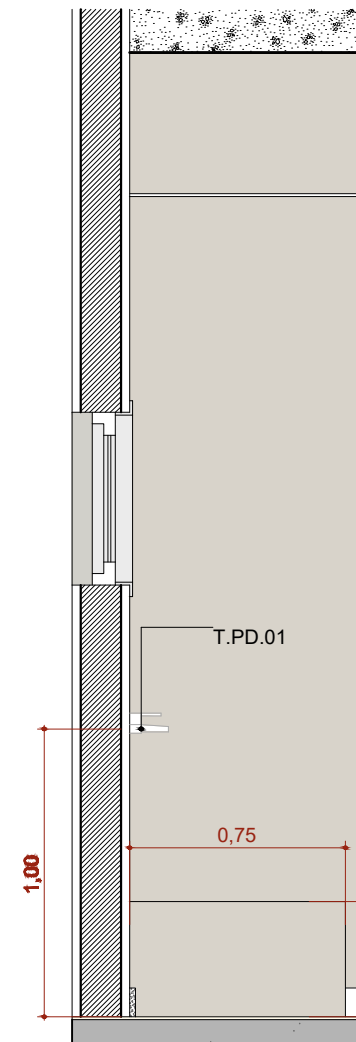


A.M.10 VISTA 1

Escala:1:25

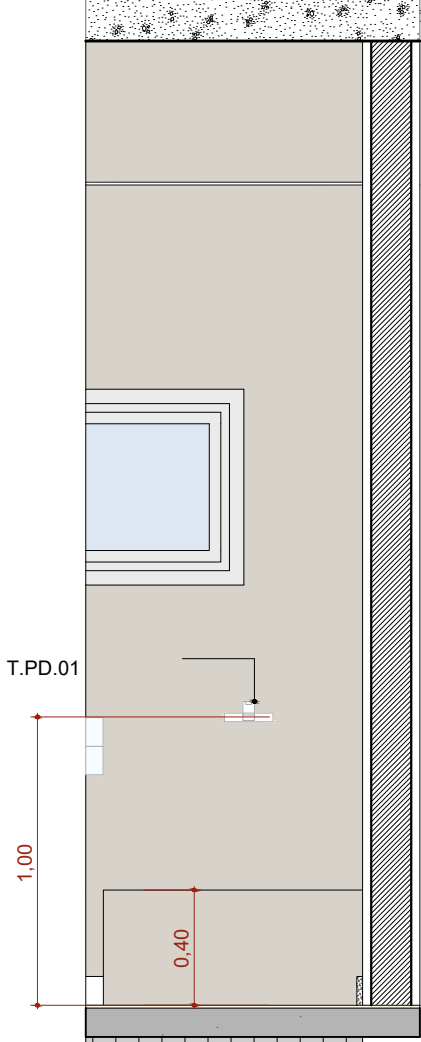


A.M.10 VISTA 2

Escala:1:25

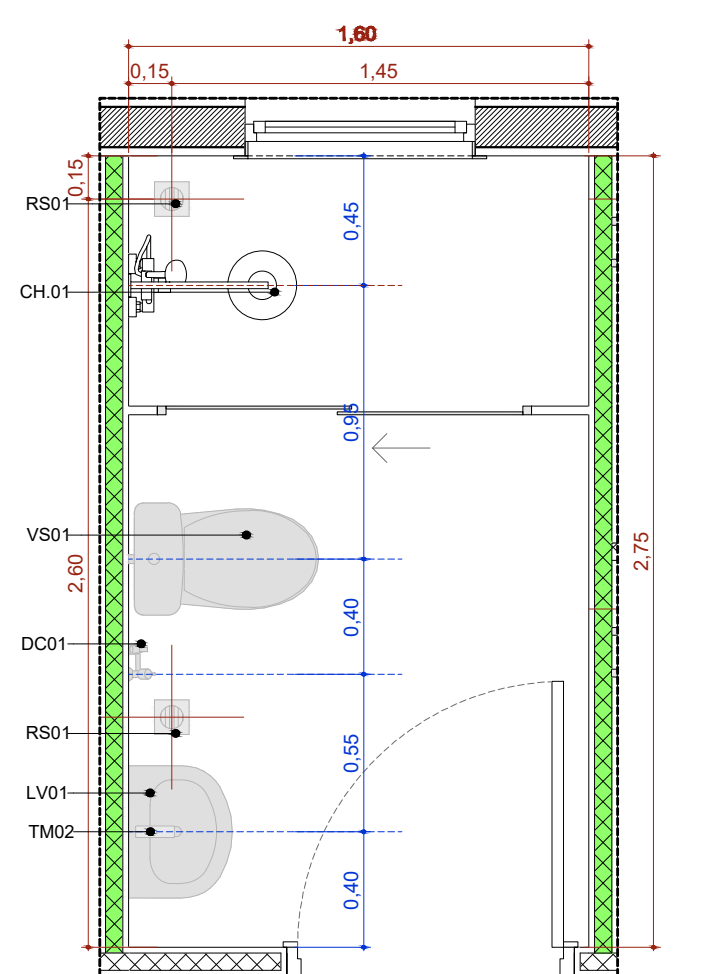


A.M.9 Banh. Func. Fem.

Escala:1:25

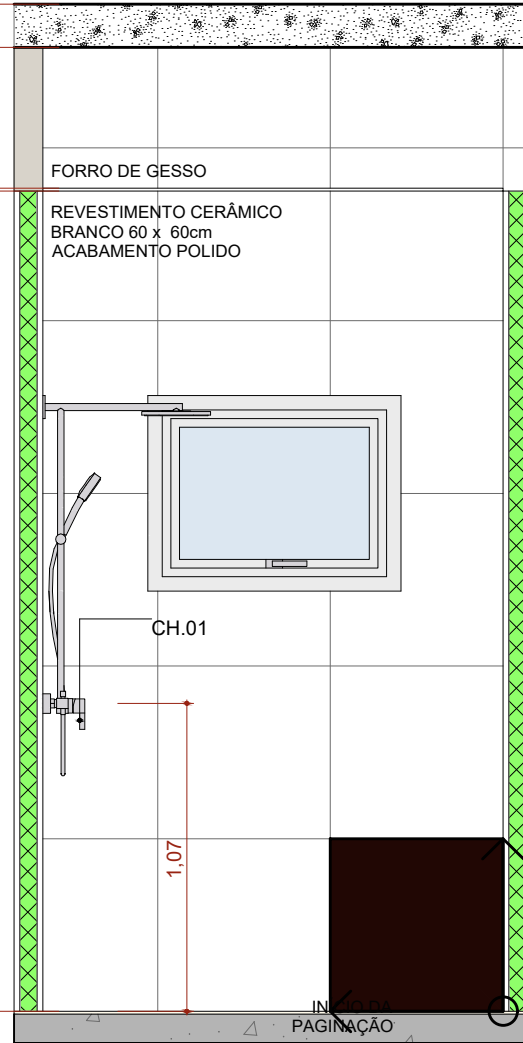


A.M.09 VISTA 1

Escala:1:25

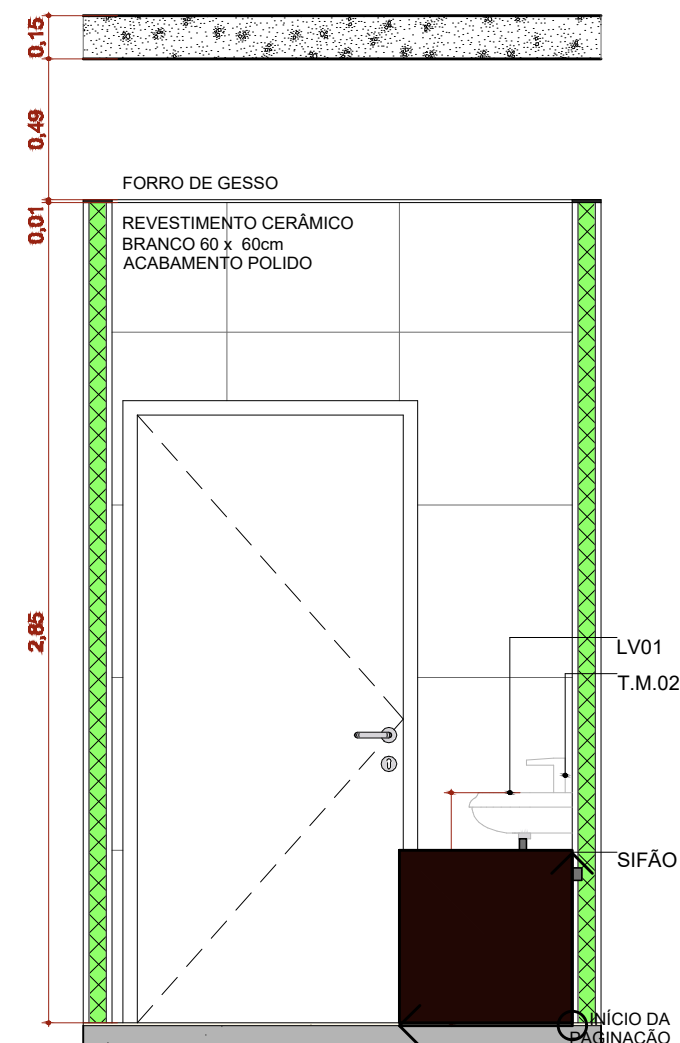


A.M.09 VISTA 2

Escala:1:25

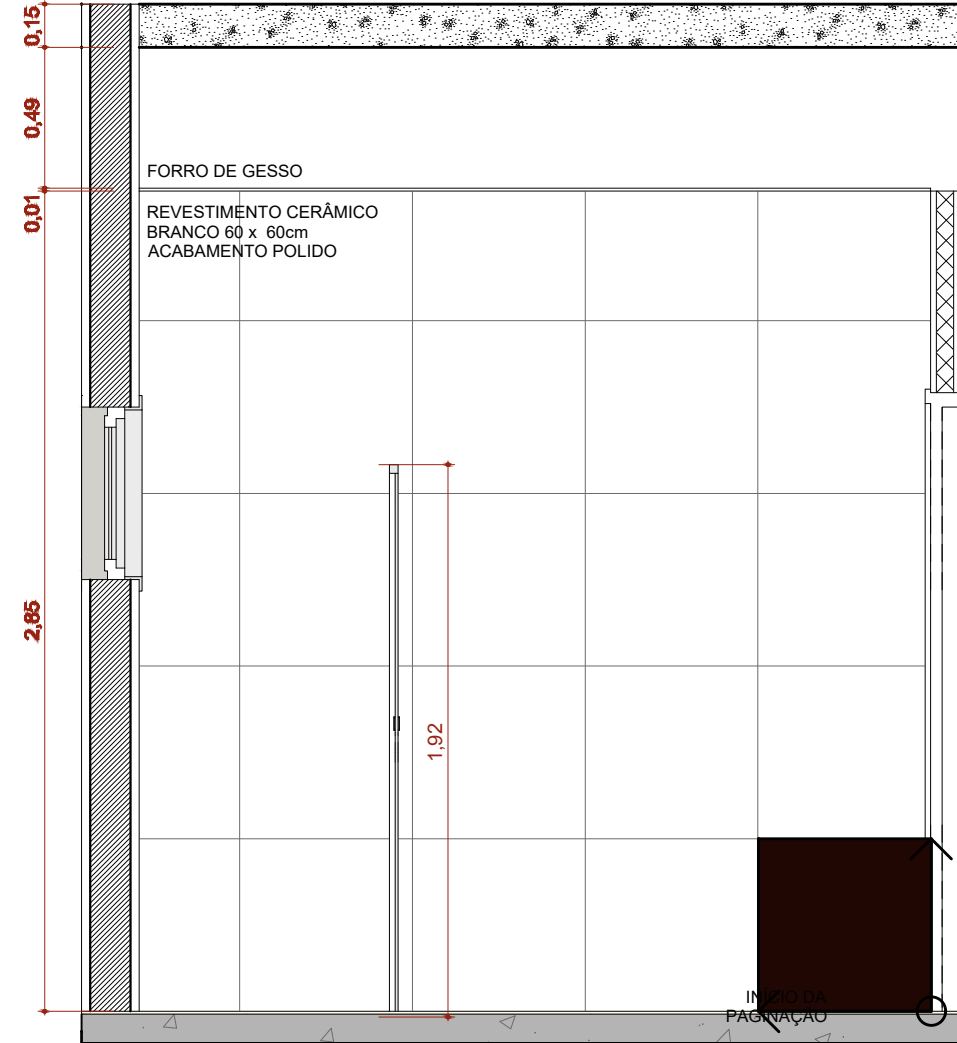

A.M.09 VISTA 3

Escala:1:25

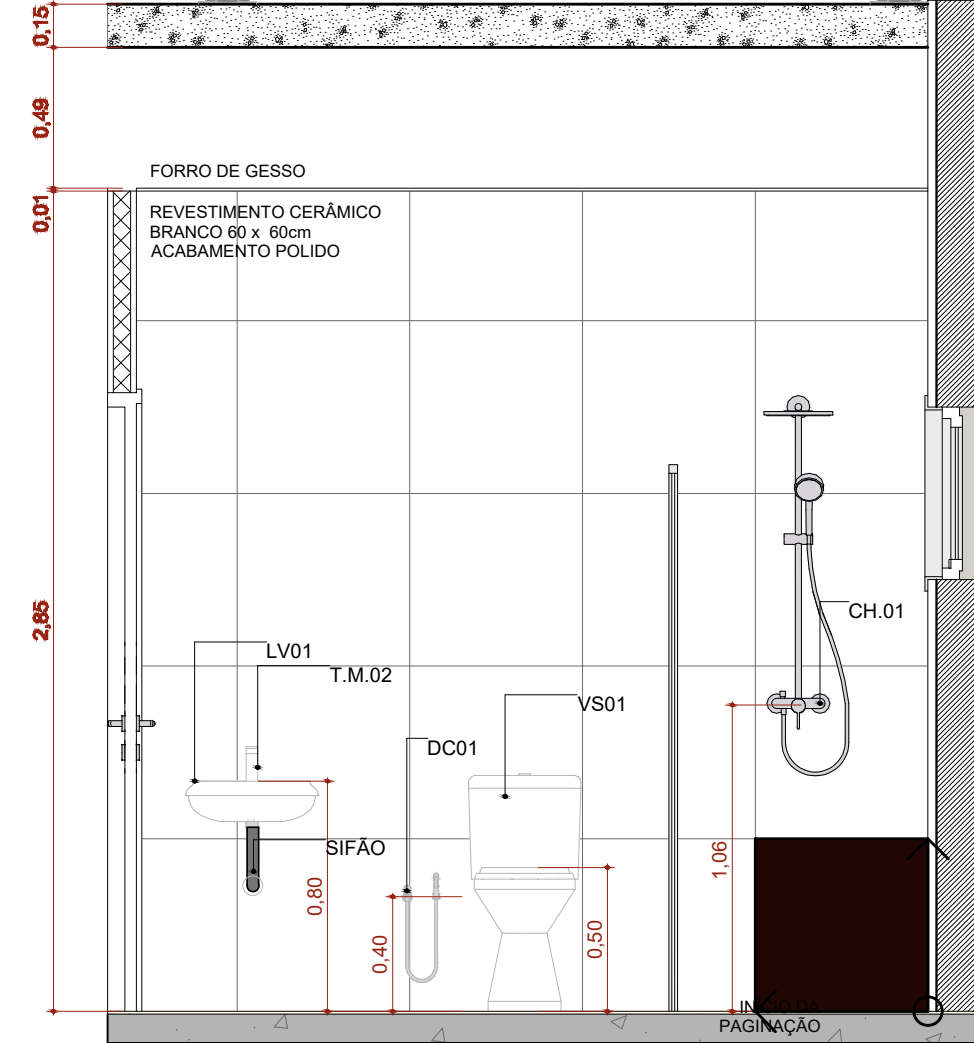

A.M.09 VISTA 4

Escala:1:25

PREFEITURA MUNICIPAL DE PINTÓPOLIS
Estado de Minas Gerais

LOCAL DA OBRA:

RUA PRINCIPAL, S/N, COMUNIDADE DE PARATERRA II
MUNICÍPIO DE PINTÓPOLIS - MG

ÁREAS:

ÁREA DA CONSTRUÇÃO: 481,00m²

ÁREA DO TERRENO: 1.400,00m²

R.T:

ROBSON RODRIGUES:03622739606
ROBSON RODRIGUES
ENG. CIVIL, CREA/MG Nº. 159.788/D

PREFEITO MUNICIPAL:

ELTON CARLOS JOSÉ DE SOUZA
PREFEITO MUNICIPAL DE PINTÓPOLIS MG

TÍTULO DO PROJETO:
UNIDADE BÁSICA DE SAÚDE - PORTE 1

PROPRIETÁRIO
MINISTÉRIO DA SAÚDE
SECRETARIA DE ATENÇÃO PRIMÁRIA À SAÚDE

CNPJ
00.394.544/0108-14

ENDEREÇO
Secretaria de Atenção Primária à Saúde
Esplanada dos Ministérios Bloco G Edifício Sede - Ministério da Saúde
CEP 70. 058-900 - Brasília- DF

TÍTULO DA PRANCHA
DETALHAMENTO ÁREAS MOLHADAS 02

DESCRIÇÃO DA ETAPA

PROJETO EXECUTIVO

NOME: PRANCHA - ARQUIVO
MS_UBS1_PE_AQ 12.12_R00

REVISÃO
R01

UNIDADE
METROS

DATA
04/09/2024

ESCALA
INDICADA

DIREITOS AUTORAIS RESERVADOR CONFORME LEGISLAÇÃO NACIONAL E INTERNACIONAL

FOLHA 01
84,10 x 59,40