



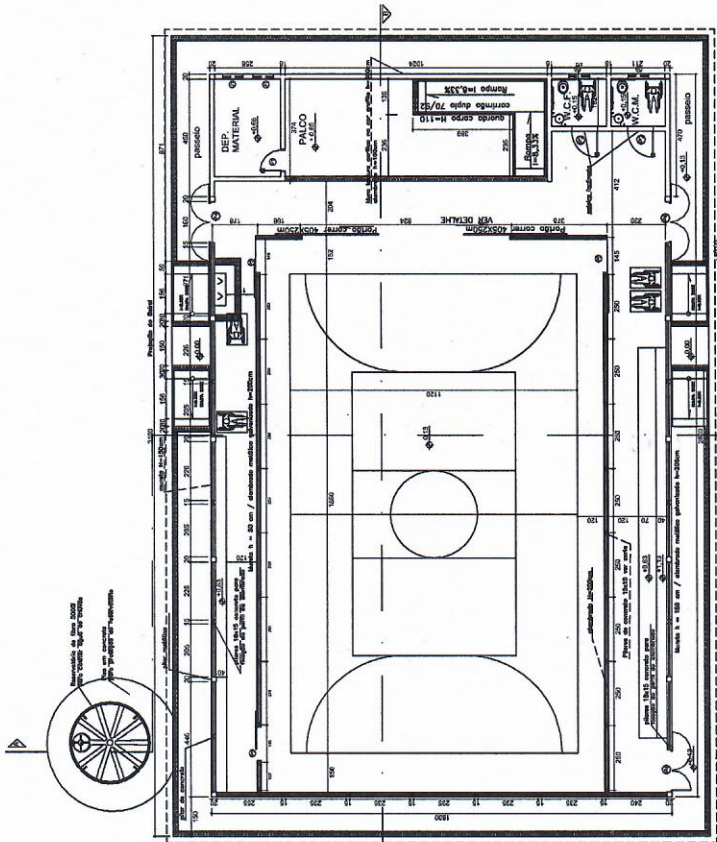

PLANTA QUADRA COBERTA 504,00 m²

OBS: As dimensões e a serem executadas no piso não correspondem as medidas oficiais.

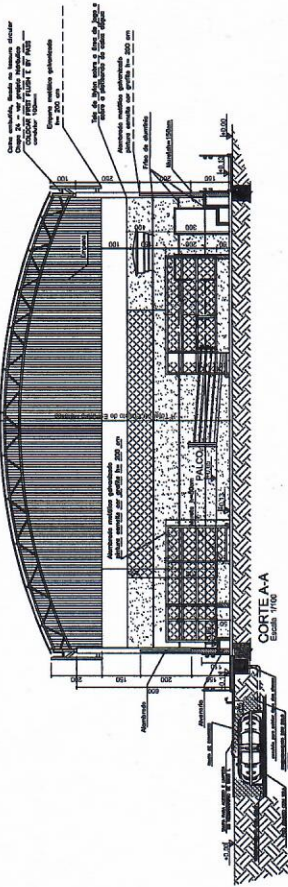

LEGENDA ESQUADRIAS

J1	80 x 100 x 180mm - basculante
P1	80 x 210 - porta (metálica)
P2	100 x 210 - porta (metálica)
P3	Não existente neste mod. de quadra
P4*	180 x 250 - portão (aluminado-corred)
P5	130 x 250 - portão (aluminado-blei)
P6	400 x 250 - portão (aluminado-corred)

* Este portão deverá abrir 180°





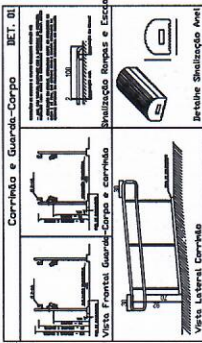


IMAGEM DO Dimensões e capacidade dos p
 Escala: 1/200

Dimensões e peso	Capacidade
80 x 100 x 180mm	100 kg
80 x 210	100 kg
100 x 210	100 kg
180 x 250	100 kg
130 x 250	100 kg
400 x 250	100 kg

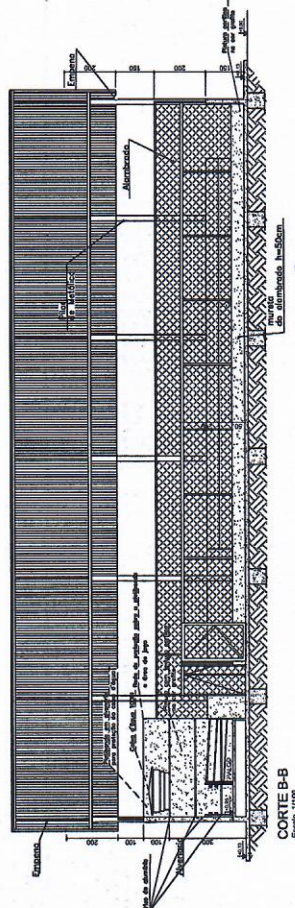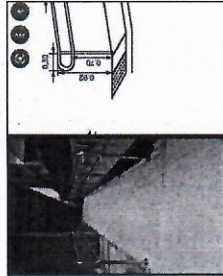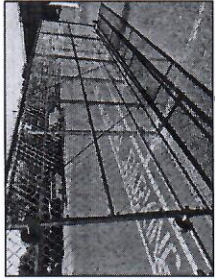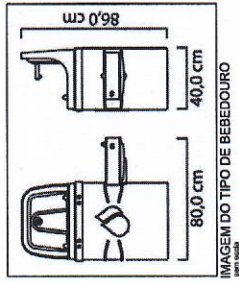

CORTE B-B

Yagor Batista Cavalcanti
 Engenheiro Civil
 CREA-MG 213358/D

[Handwritten signature]