


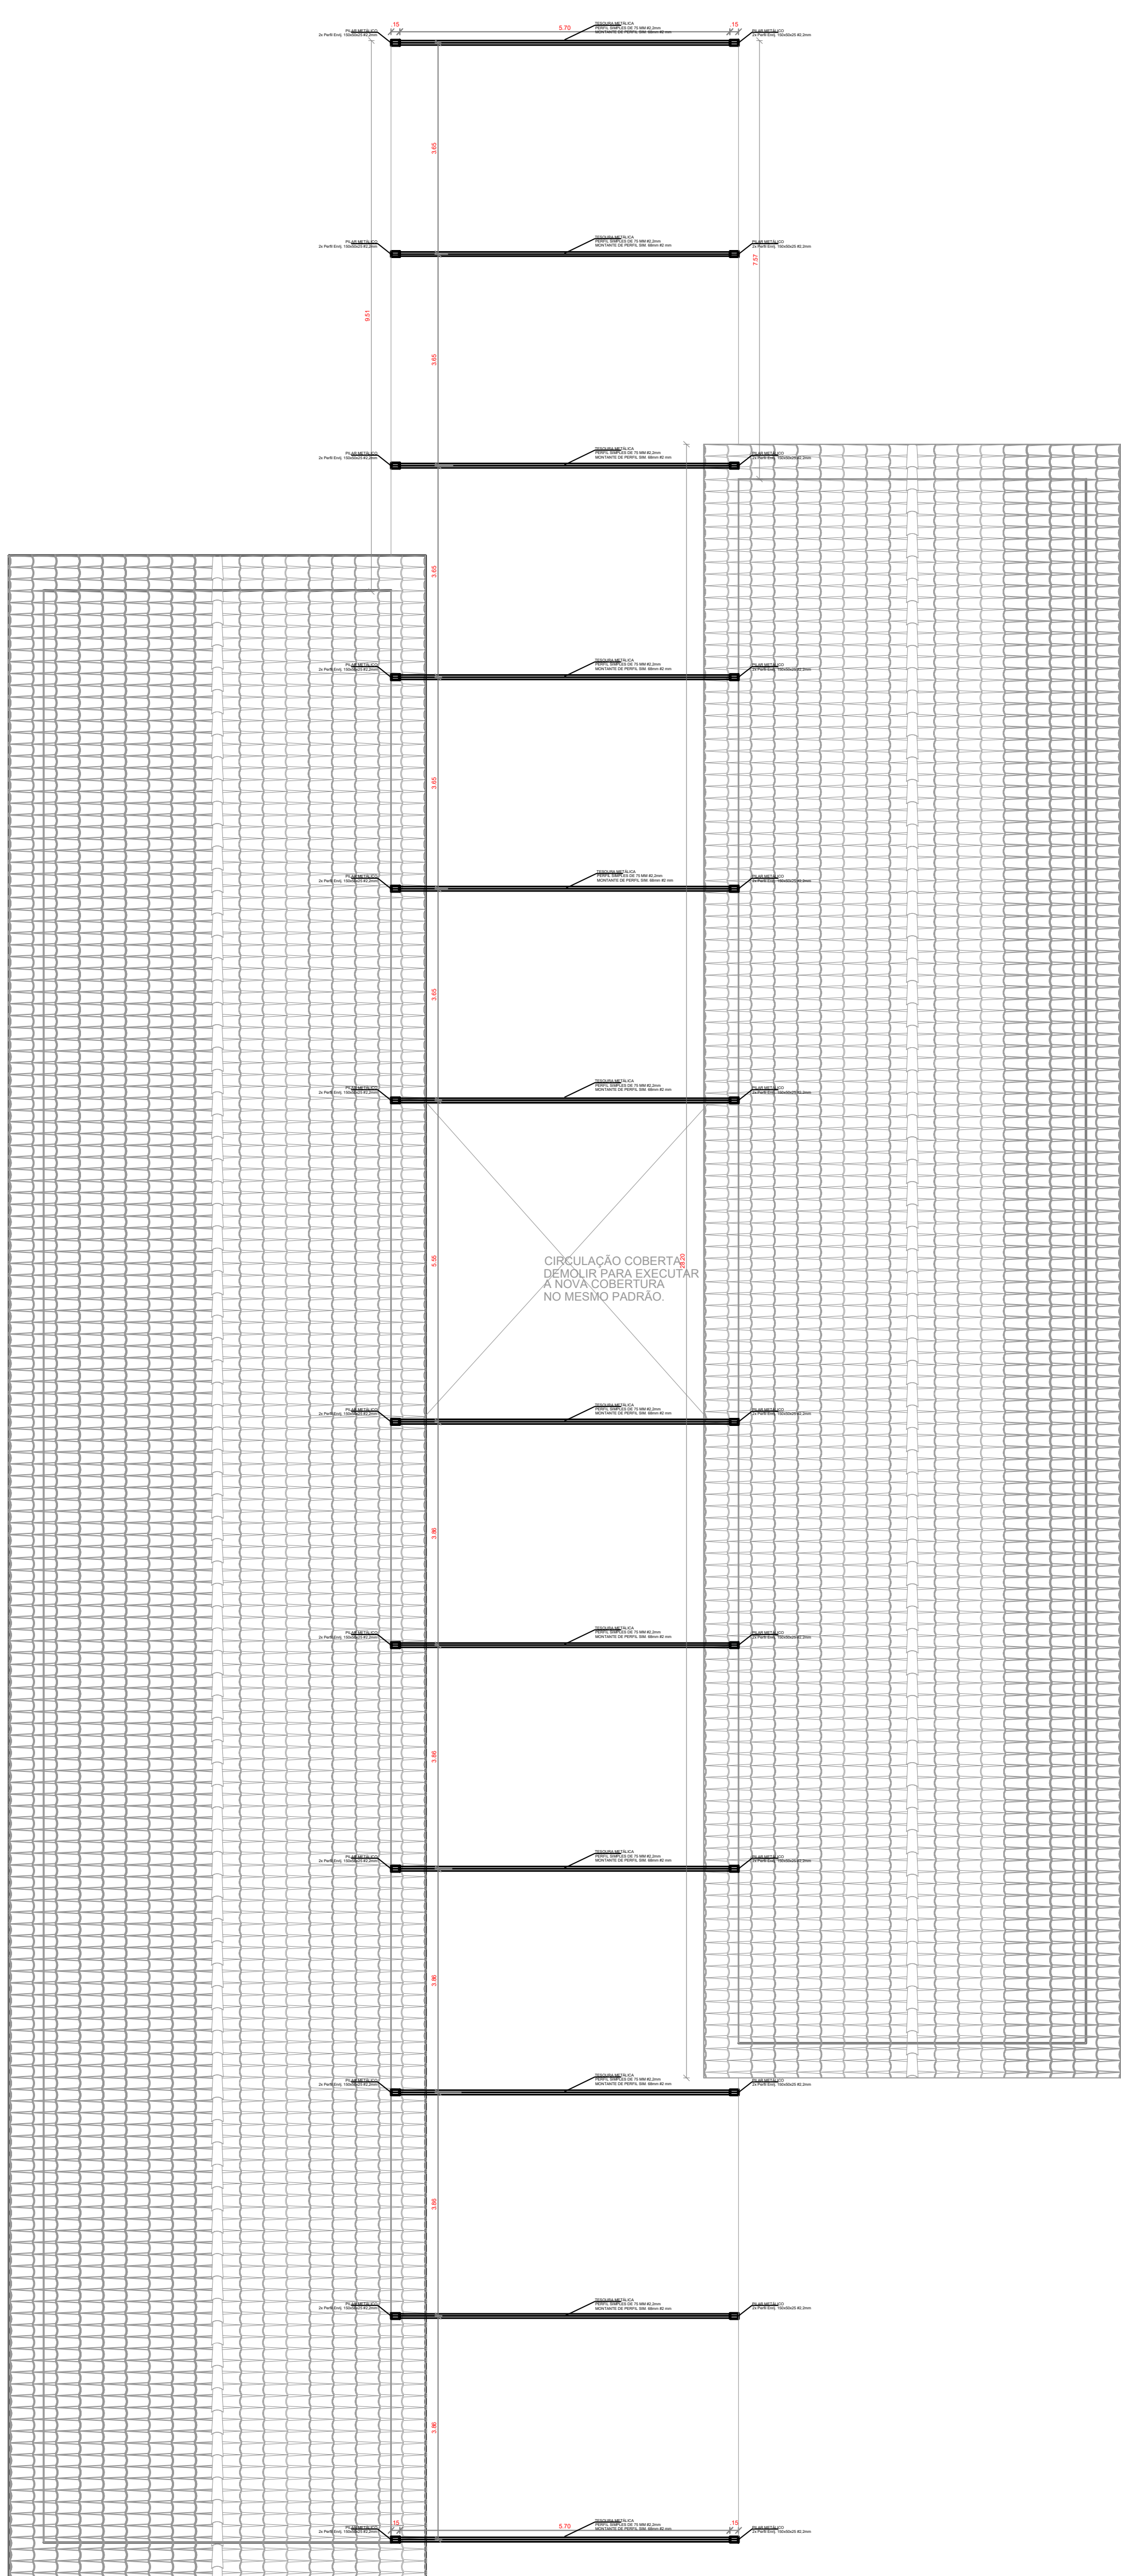

LOCAÇÃO DAS PILARES e TESOURAS
MEDIDAS ENTRE EIXOS.
ESC.: 1/75


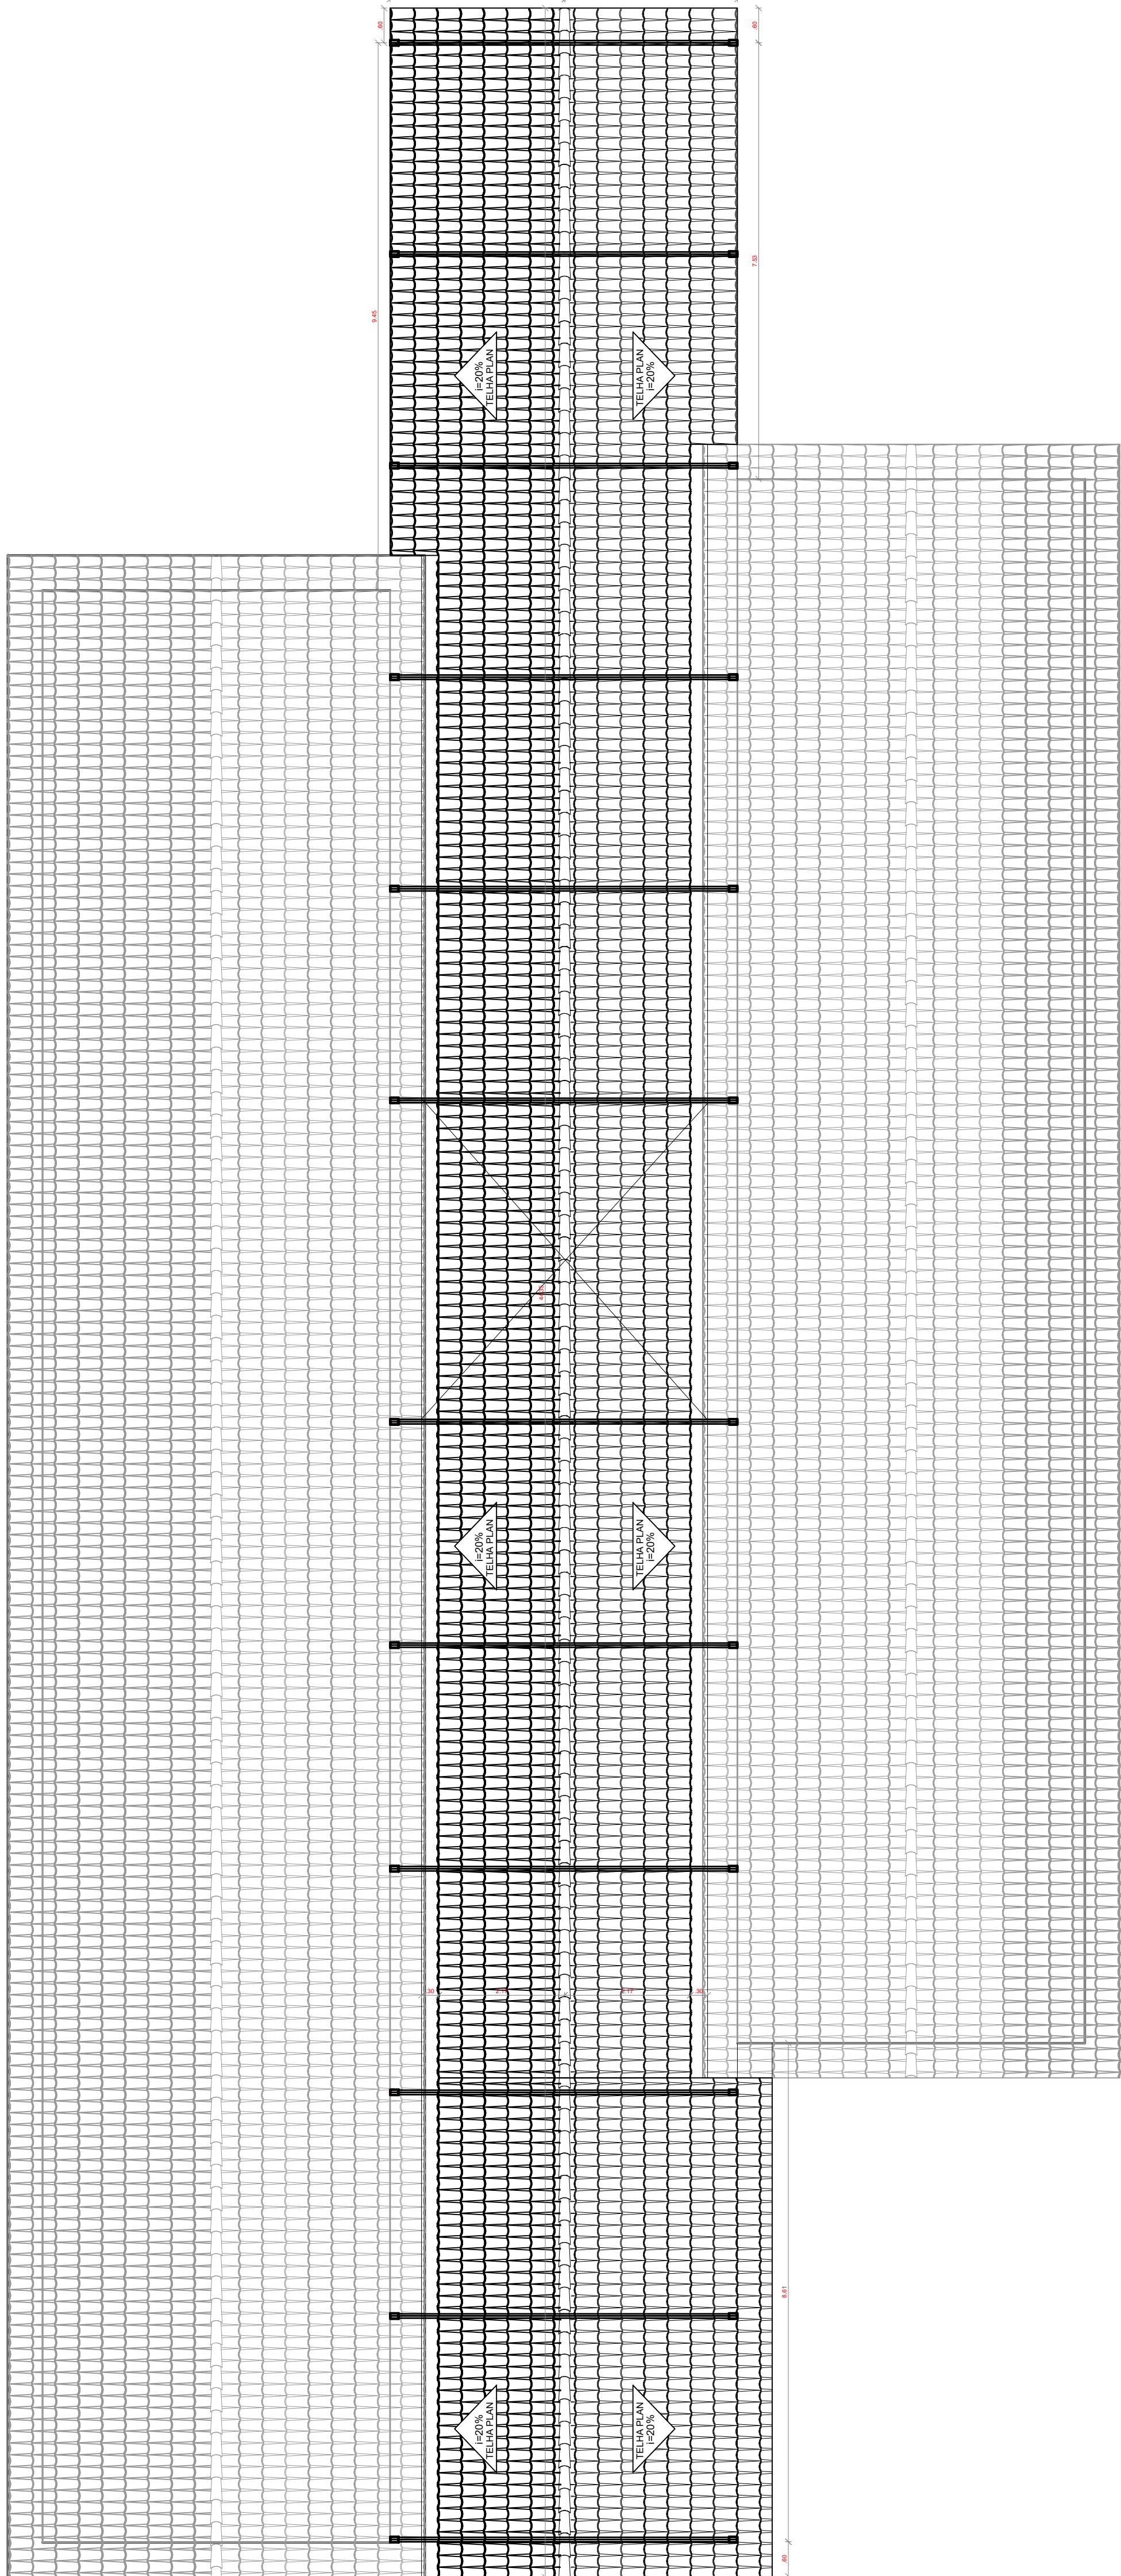


DIAGRAMA DA COBERTURA
CONFERIR MEDIDAS NO LOCAL DA OBRA.
ESC.: 1/75



CORTE AA'
ESC.: S.E.

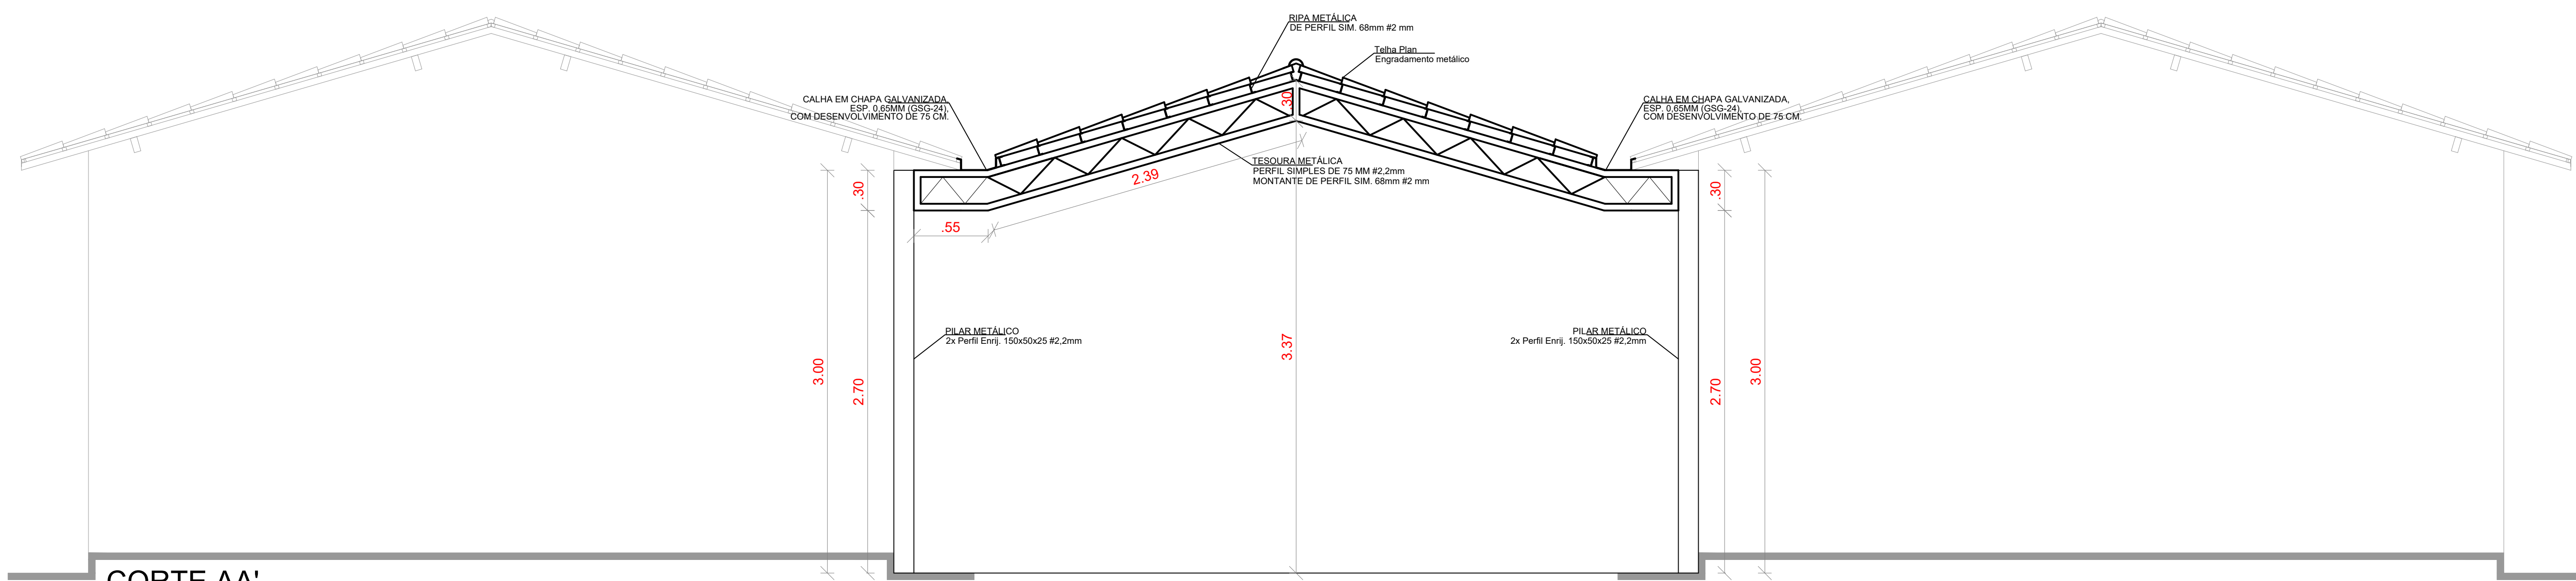

COORDENADAS GEOGRÁFICAS
15°30'20.6"S 45°23'55.4"W
Fonte: Google Earth Pro
PLANTA BAIXA - LOCALIZAÇÃO
ESC.: S.E.

CHAPADA GAÚCHA - MG						
OBRA: COBERTURA DE PÁTIO DA ESCOLA MUNICIPAL SANTO ANTÔNIO						
ENDEREÇO: ESCOLA MUNICIPAL SANTO ANTÔNIO, RUA FRANCISCO RODRIGUES DE ALMEIDA, Nº 340 DISTRITO DE SERRA DAS ARARAS, CEP Nº 38.689-000, MUNICÍPIO DE CHAPADA GAÚCHA - MG						
PROPRIETÁRIO: PREFEITURA MUNICIPAL DE CHAPADA GAÚCHA - MG						
AUTOR DO PROJETO: ENG. CIVIL LUCAS LISBOA DE ANDRADE - CREA: 31.285/D-DF						
RESP. TÉCNICO: ENG. CIVIL LUCAS LISBOA DE ANDRADE - CREA: 31.285/D-DF						
PROPRIETÁRIO: PREFEITURA MUNICIPAL DE CHAPADA GAÚCHA - MG CNPJ: 01.612.489/0001-15						
RESP. TÉCNICO: ENG. CIVIL LUCAS LISBOA DE ANDRADE - CREA: 31.285/D-DF						
PROJETO ARQUITETÔNICO						
 LUCAS ANDRADE ENGENHARIA E PROJETOS	USO:	COMUNITÁRIO				
	DATA:	ÁREA TERRENO:	ÁREA CONSTRUÍDA:	COTAS:	ESCALA:	PRANCHA:
	AGOSTO / 2025	_____ m²	761,600 271,63m²		METROS Indicada	
CONTEÚDO: LOCALIZAÇÃO DAS PILARES e TESOURAS DIAGRAMA DA COBERTURA CORTE AA'						
						01/01