

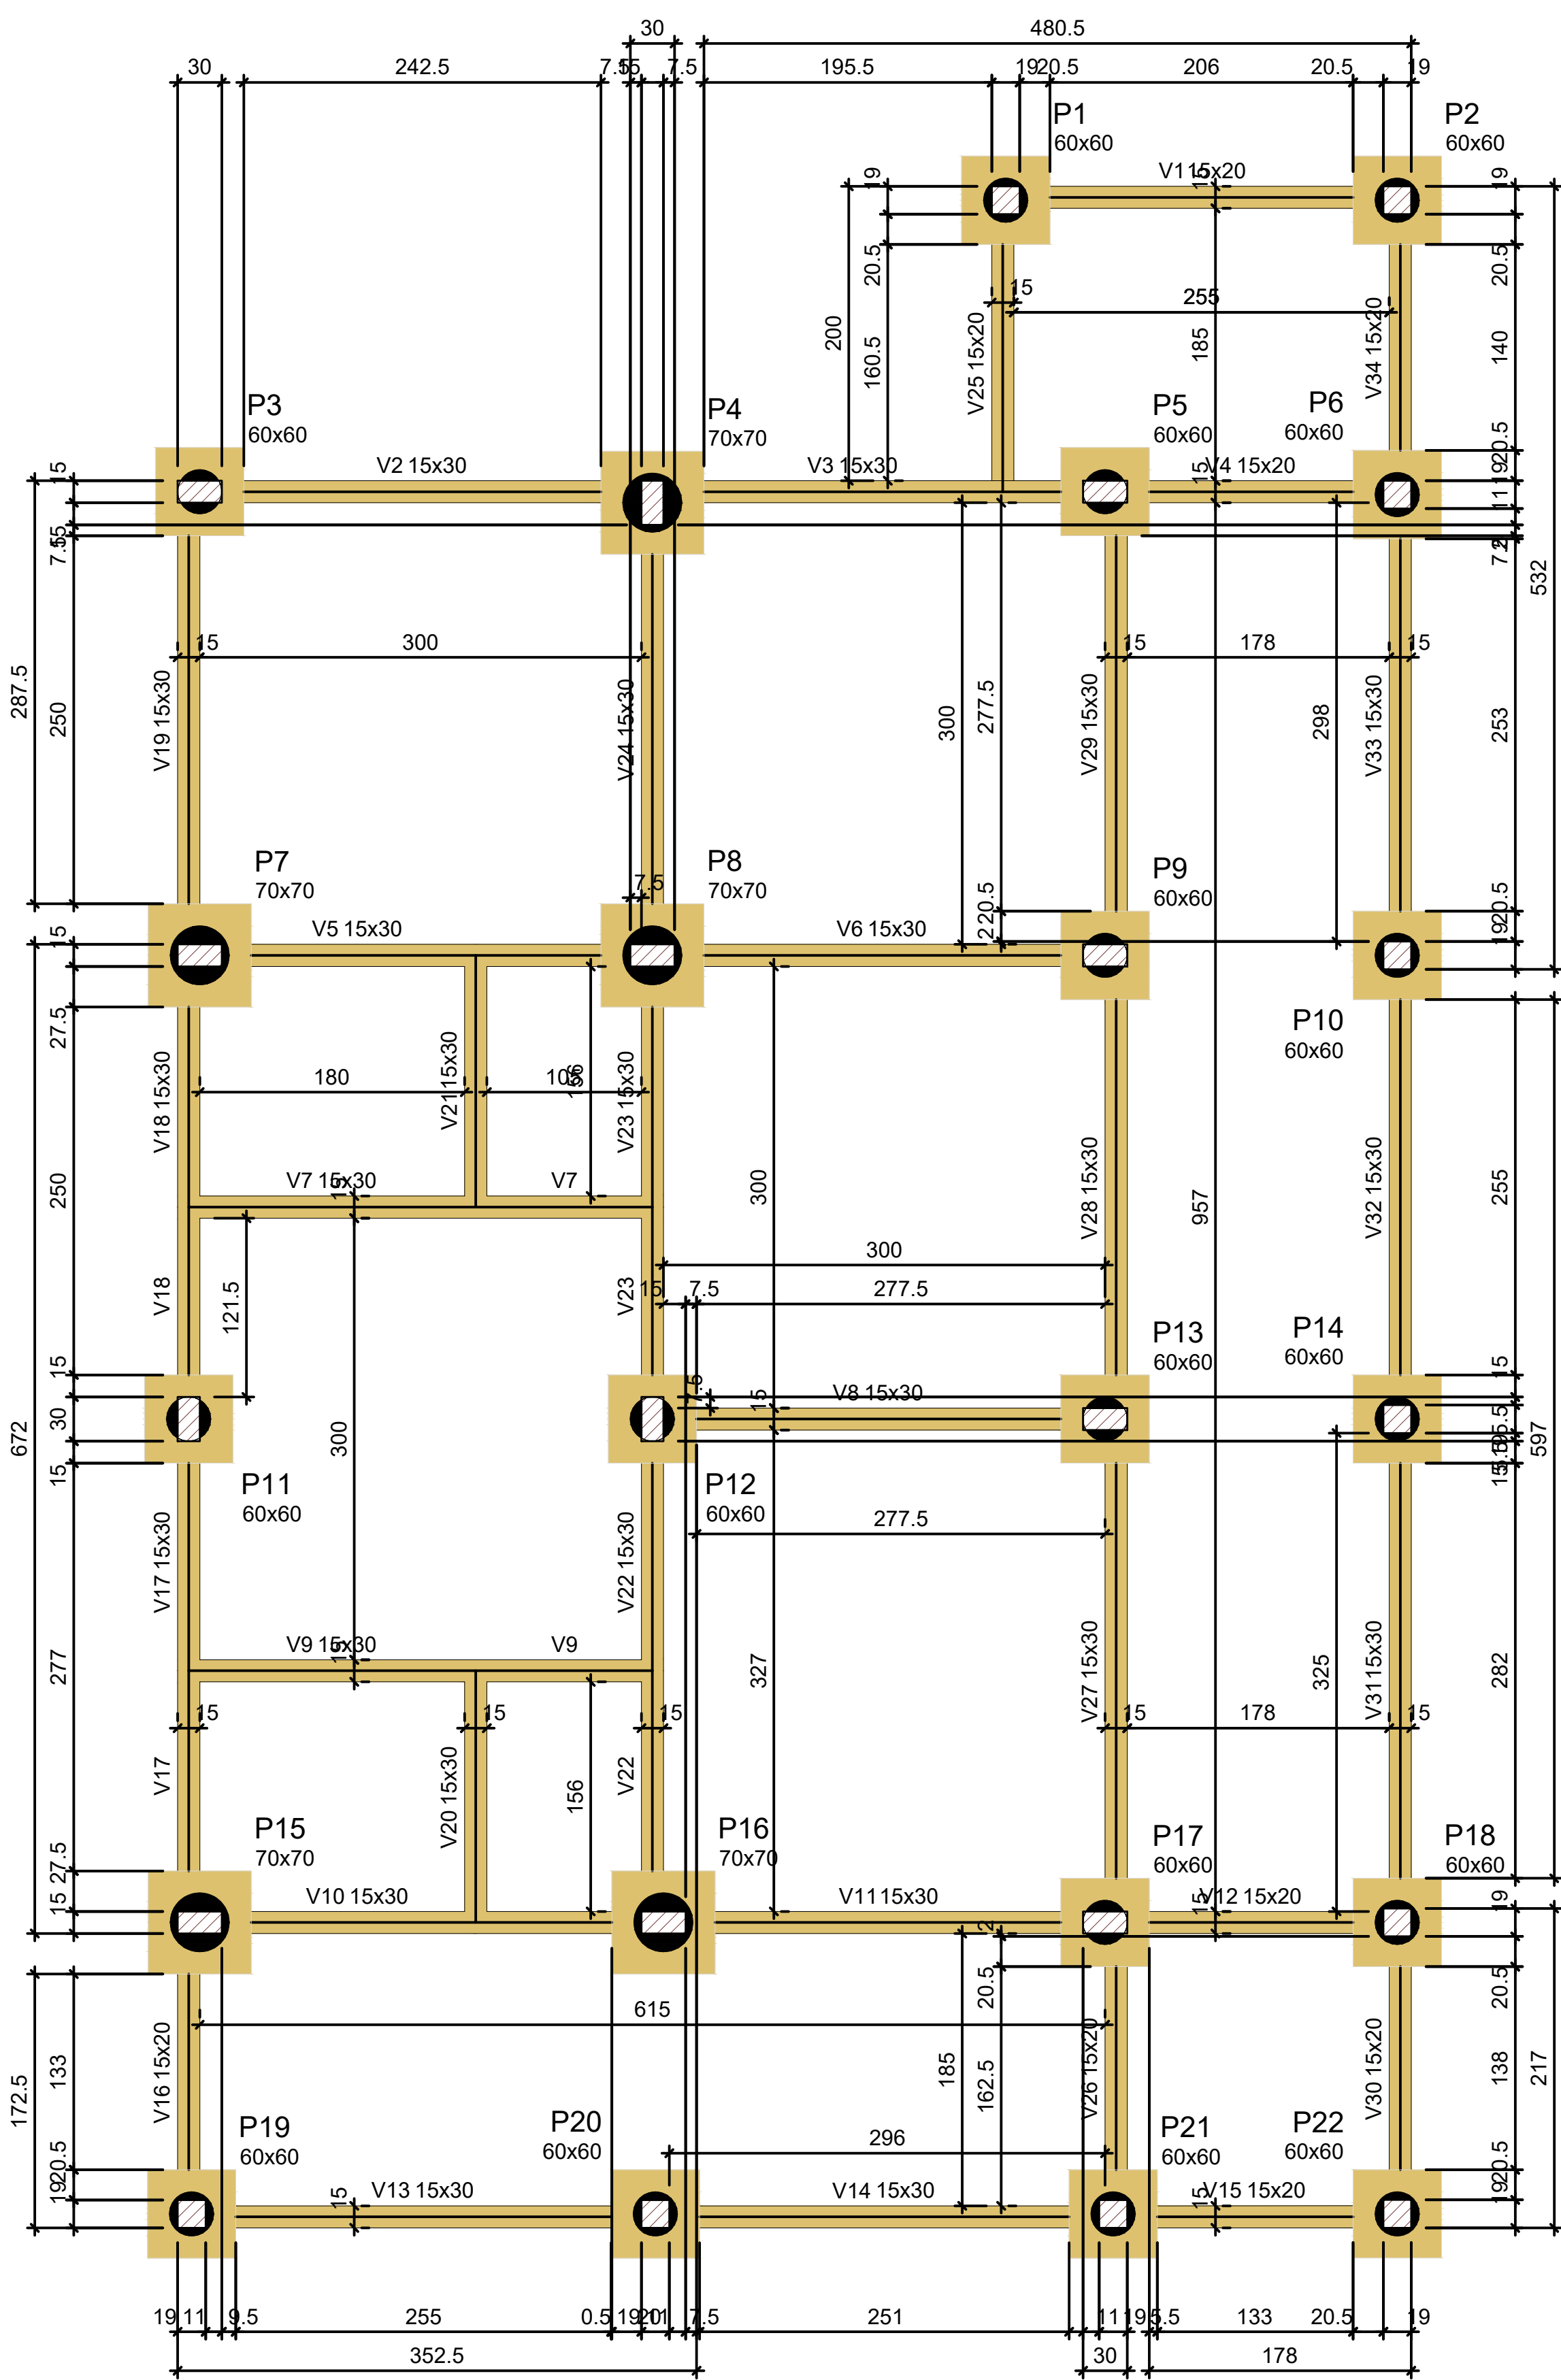
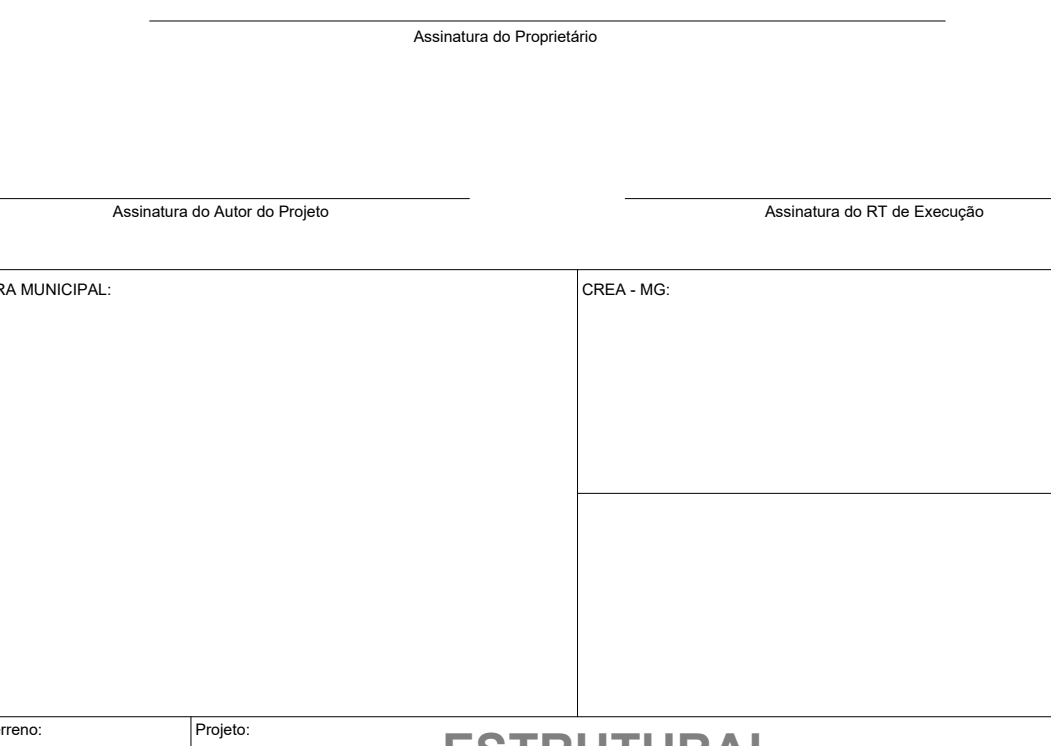
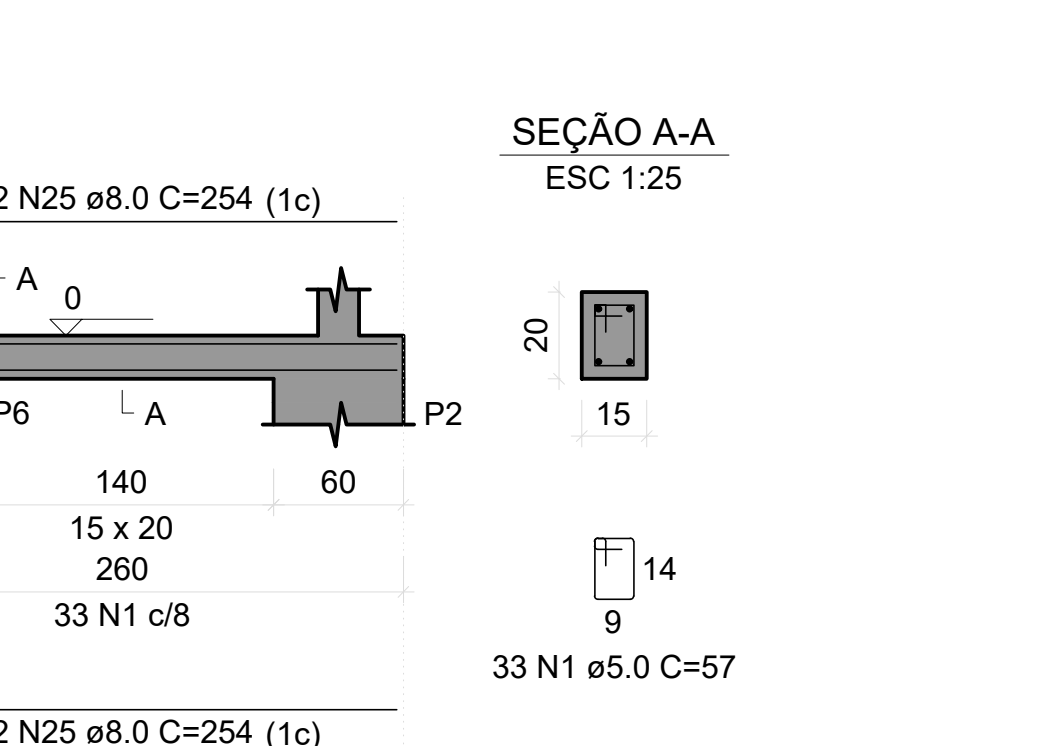
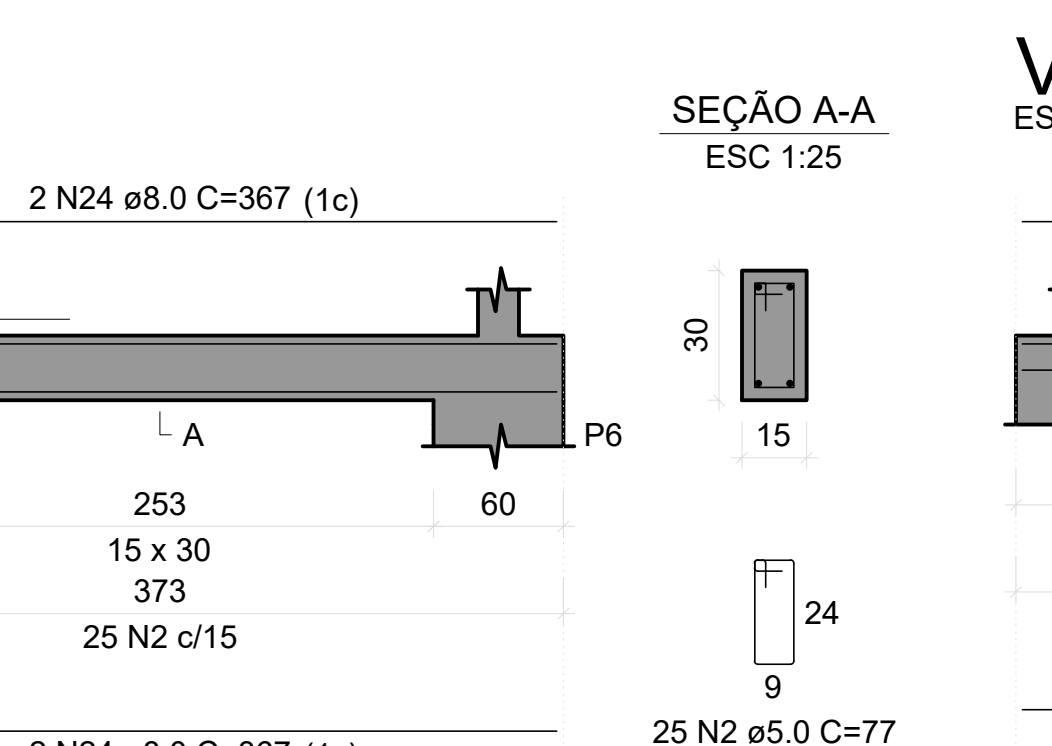
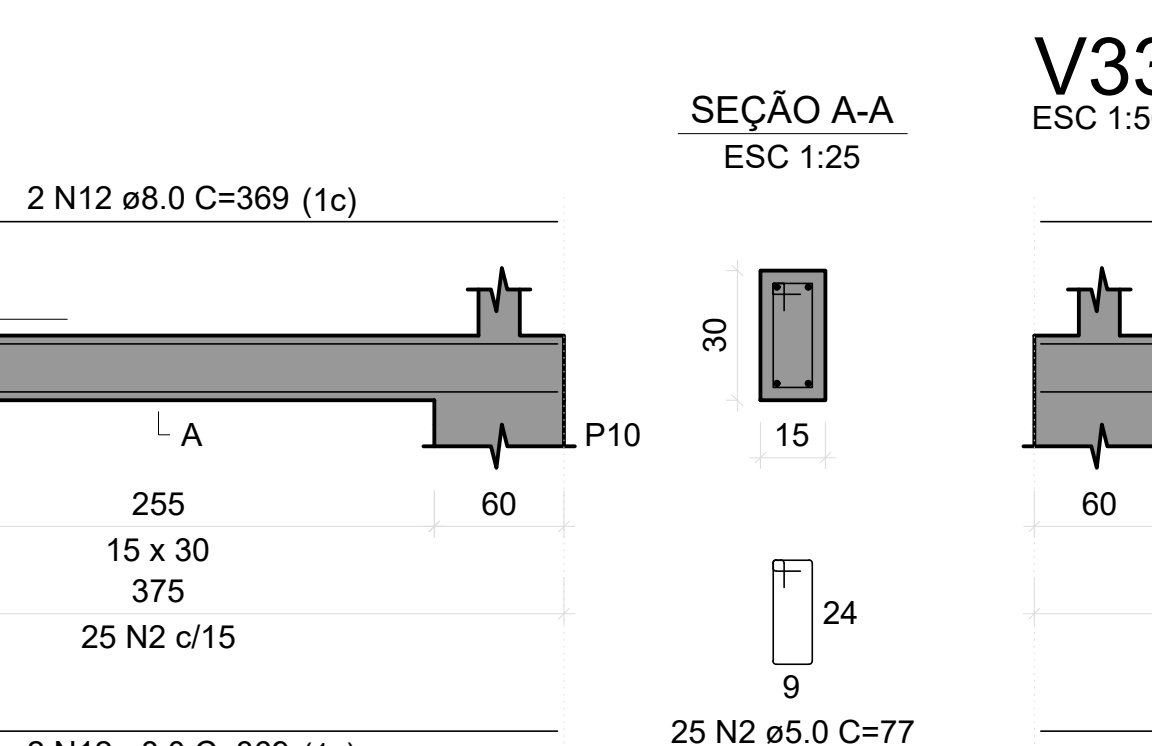
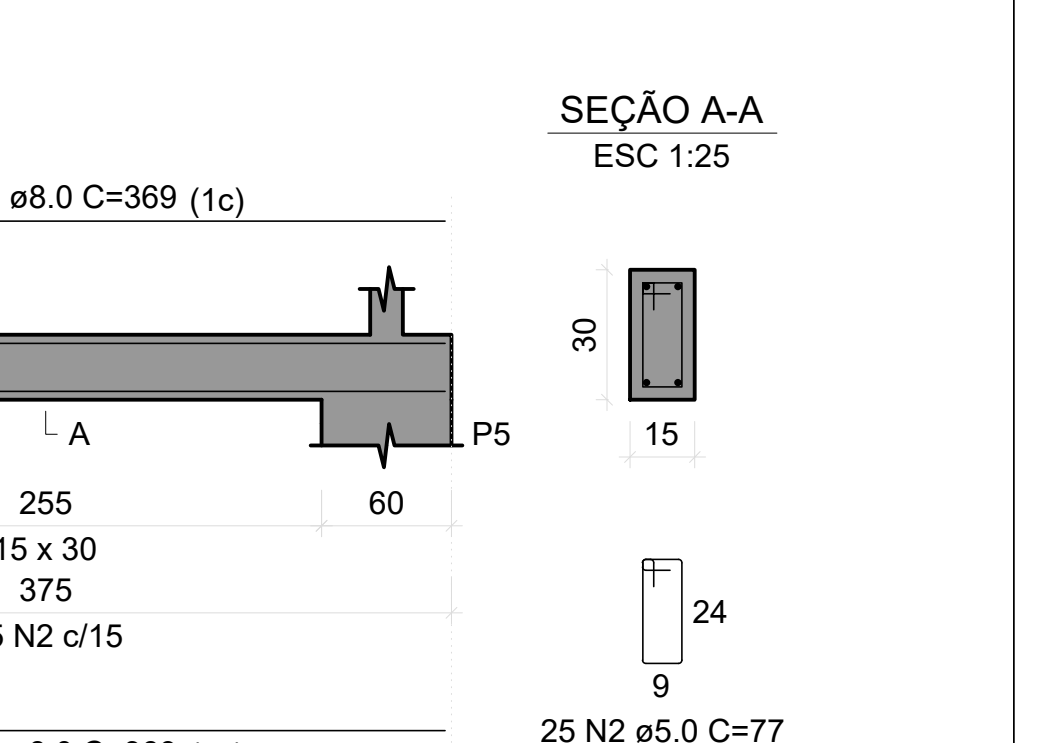
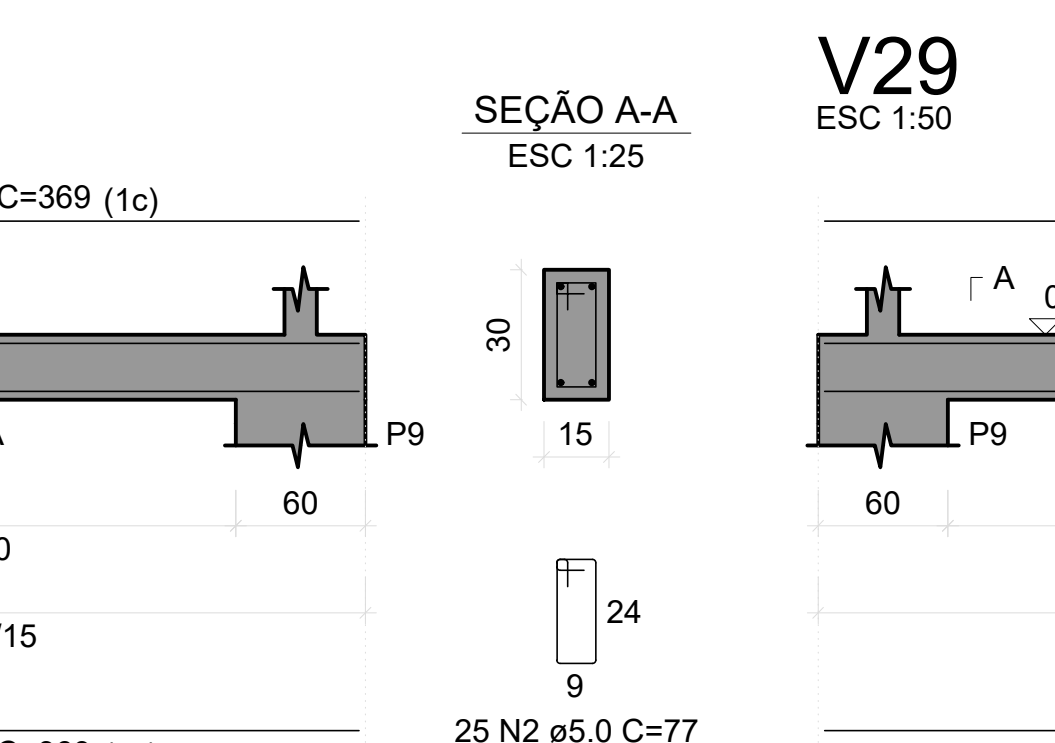
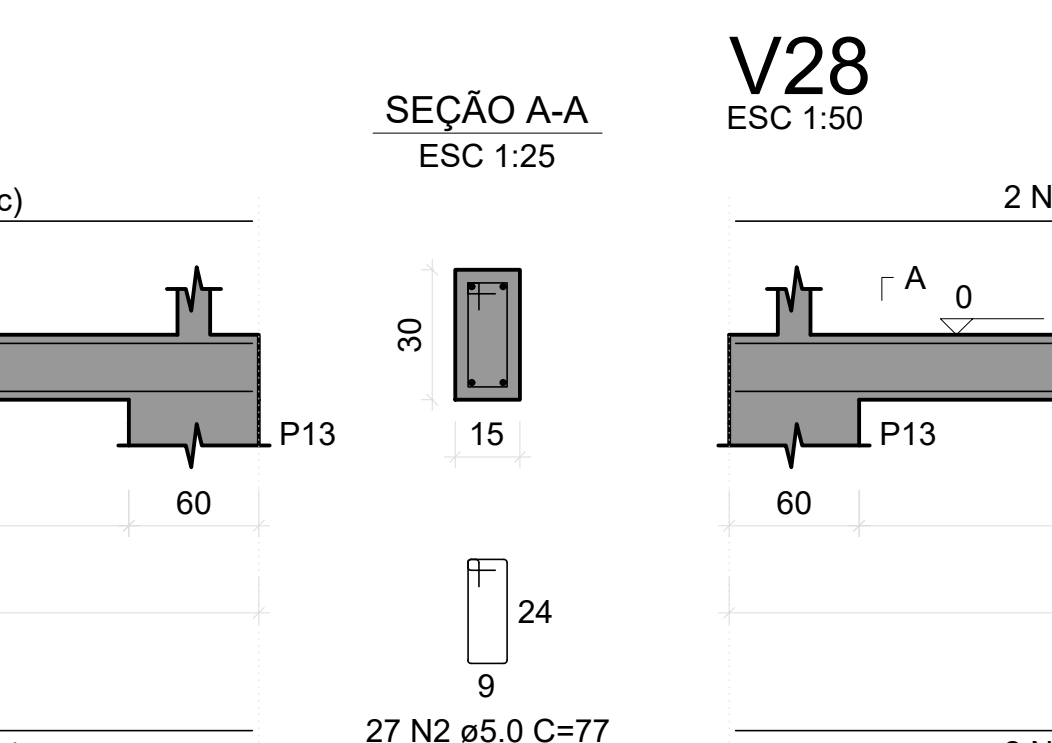
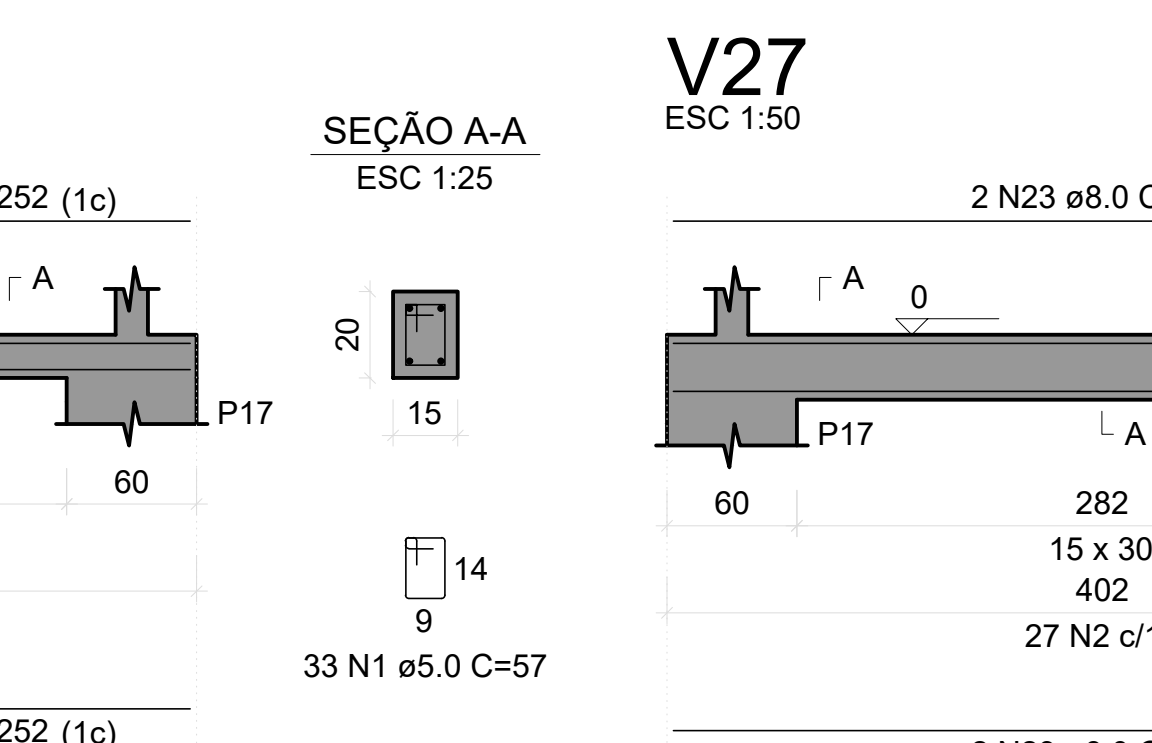
 
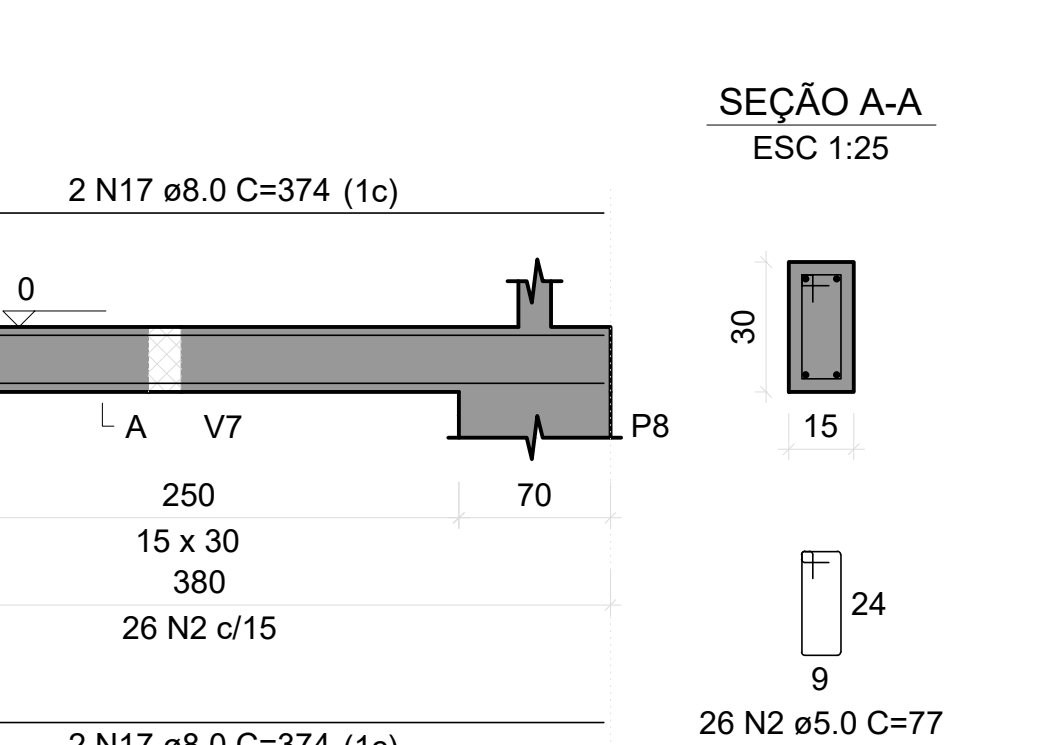
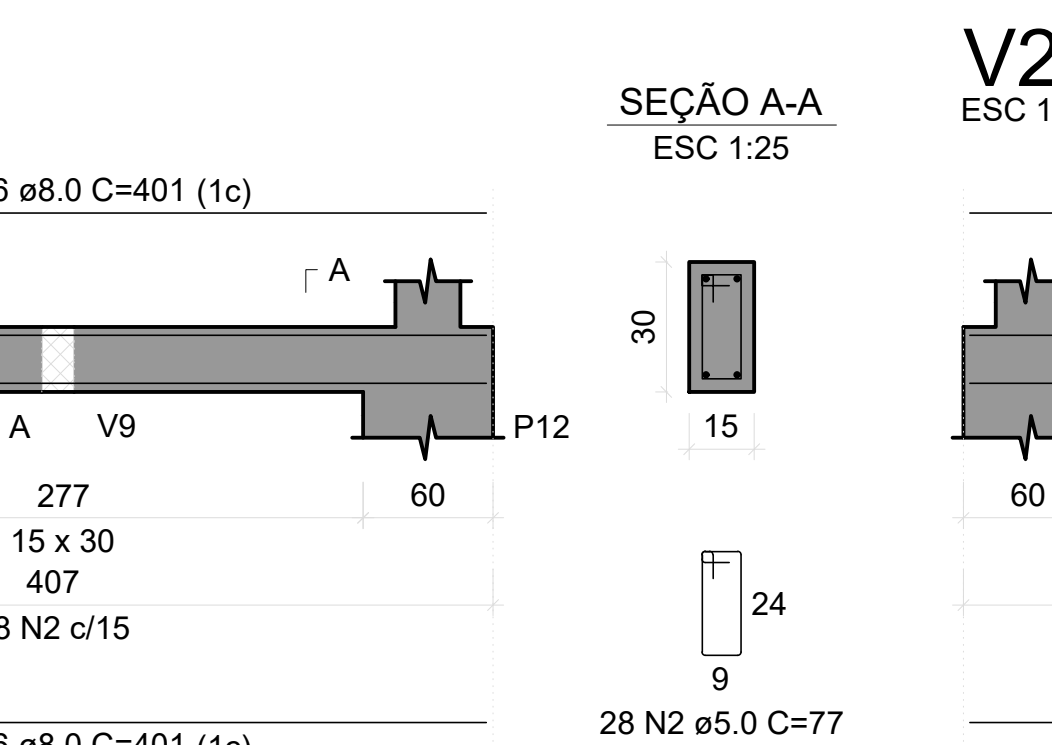
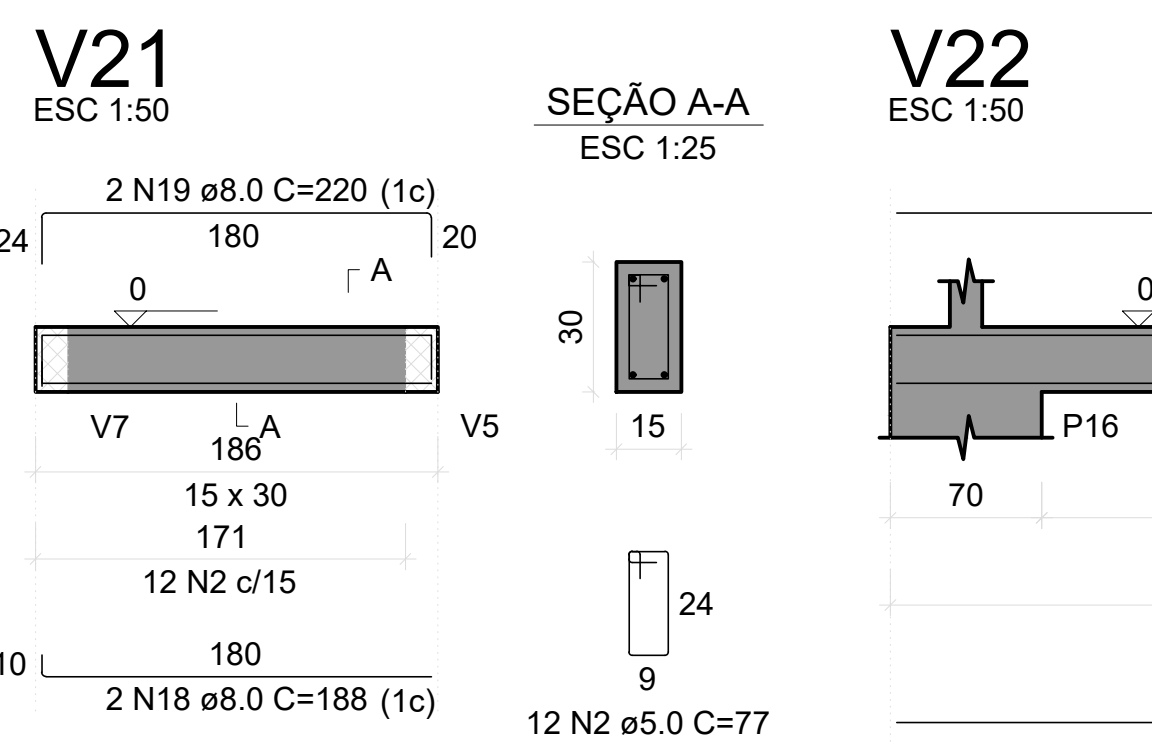
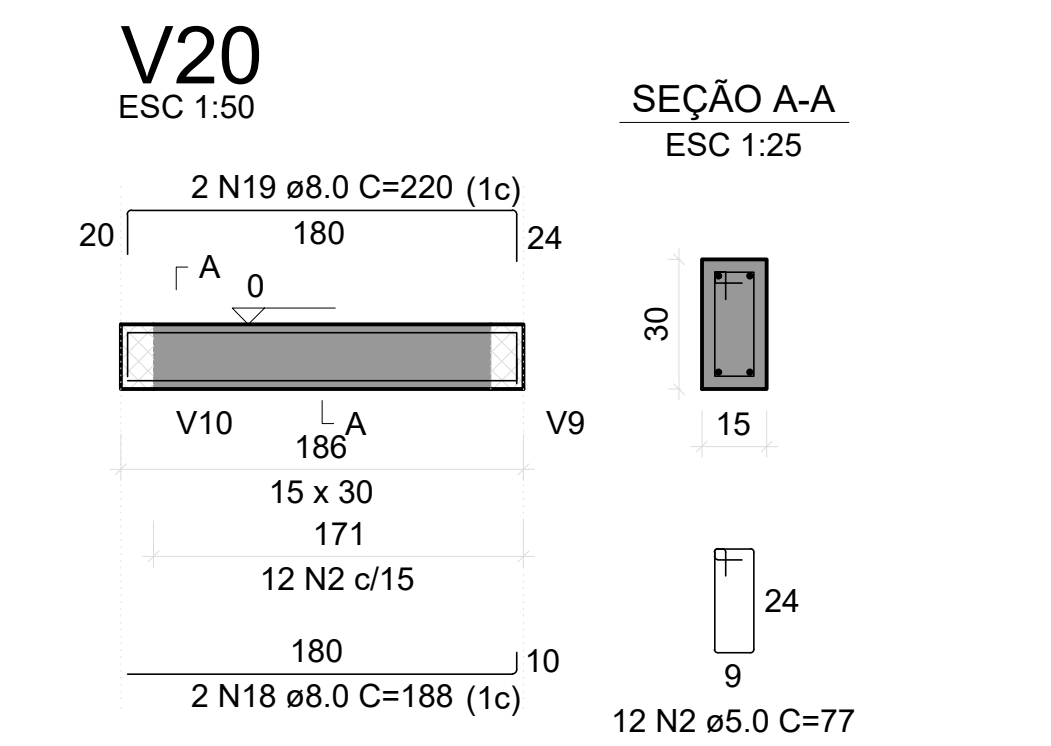
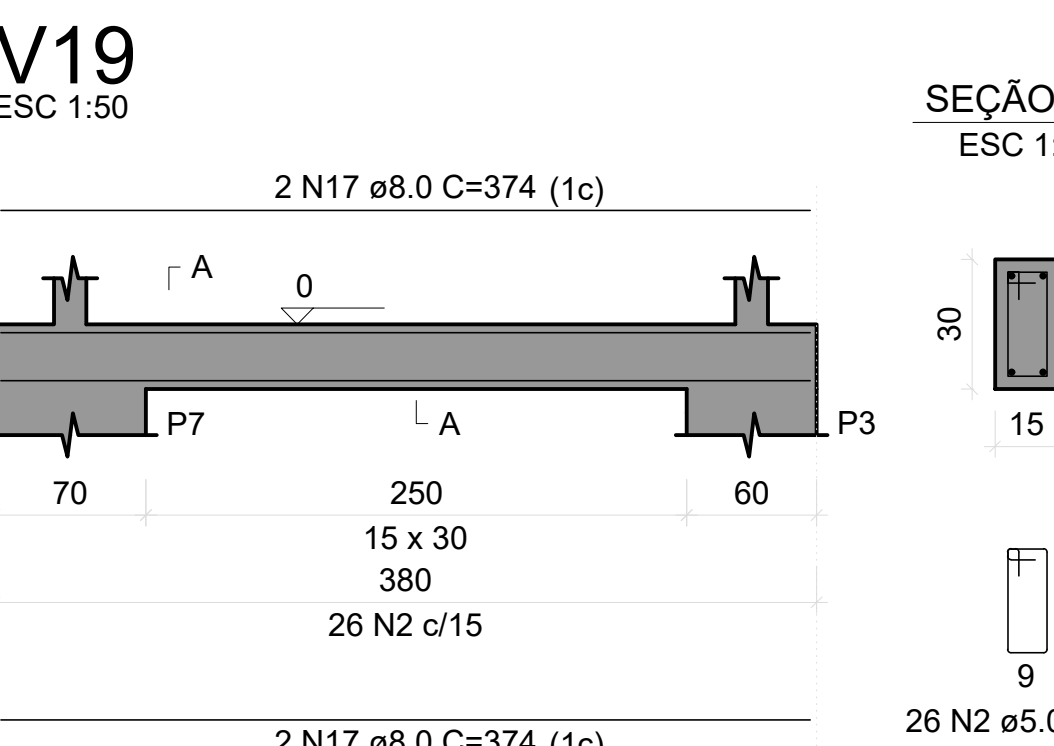
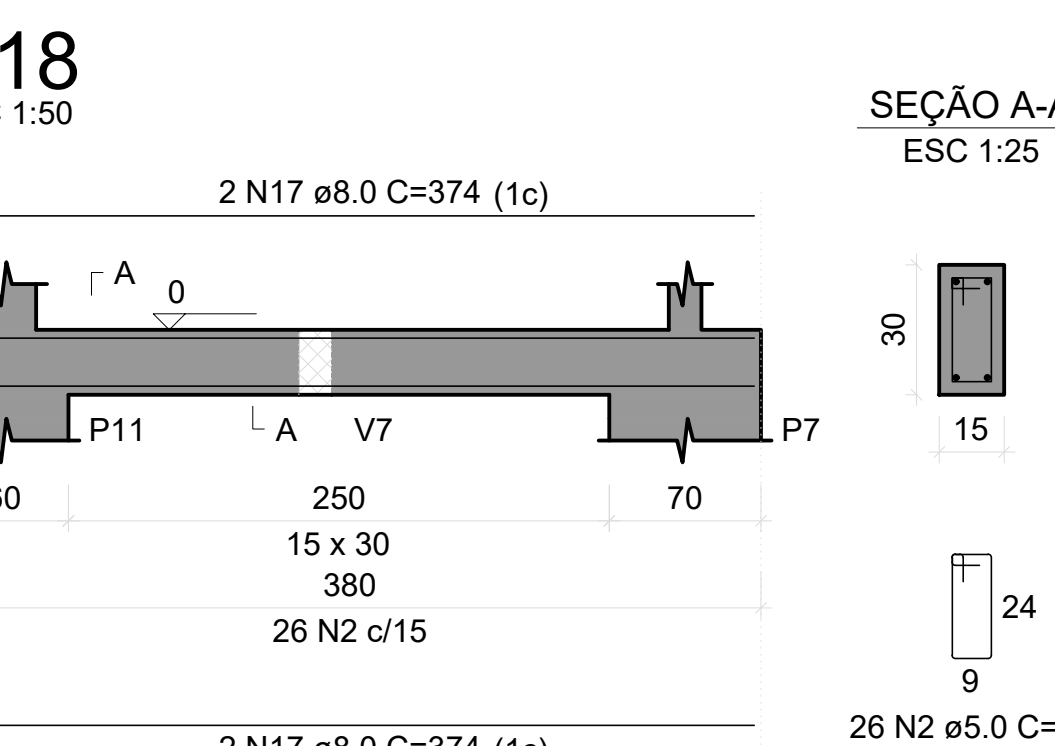
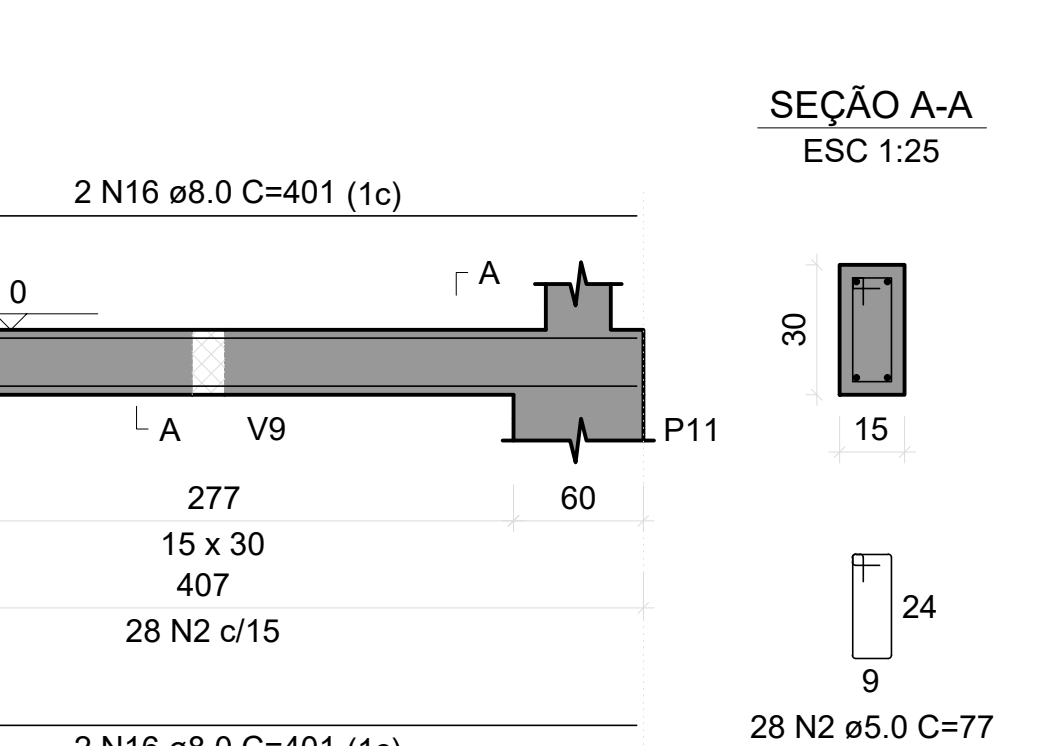
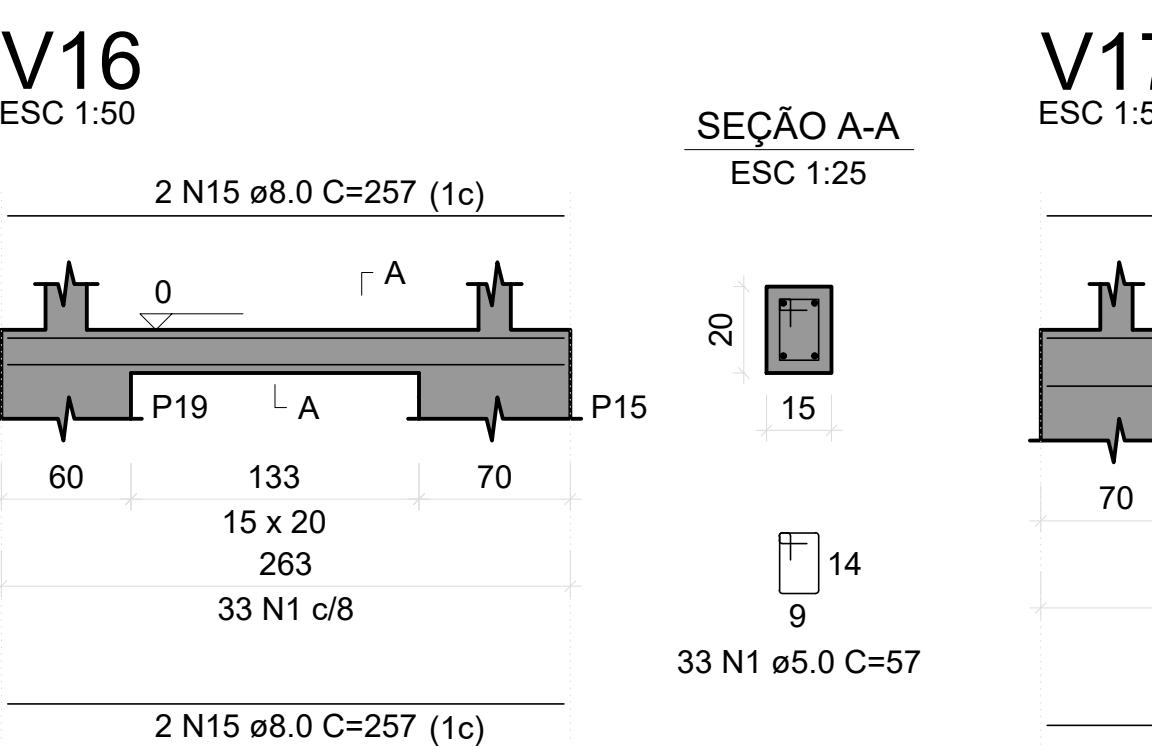
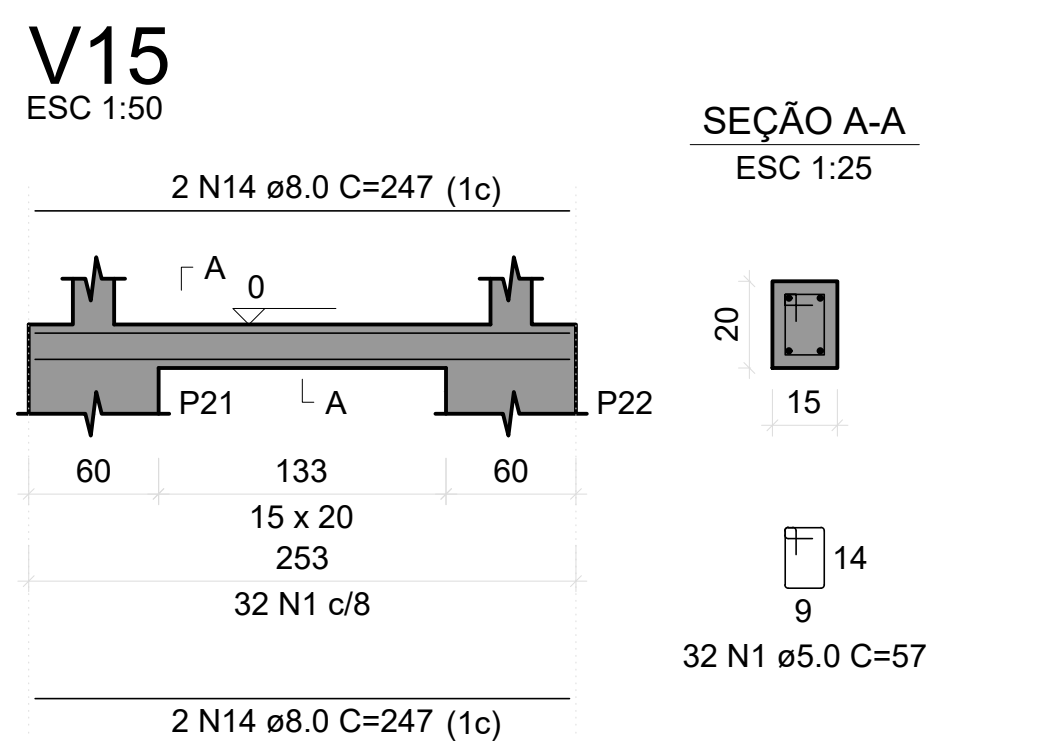
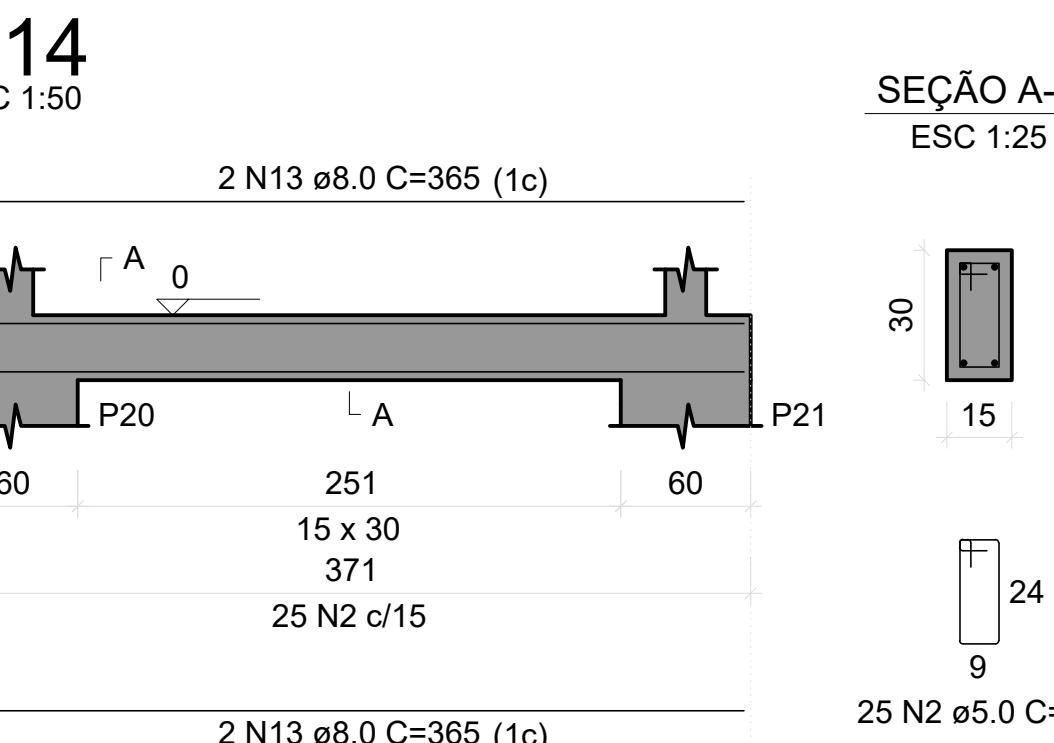
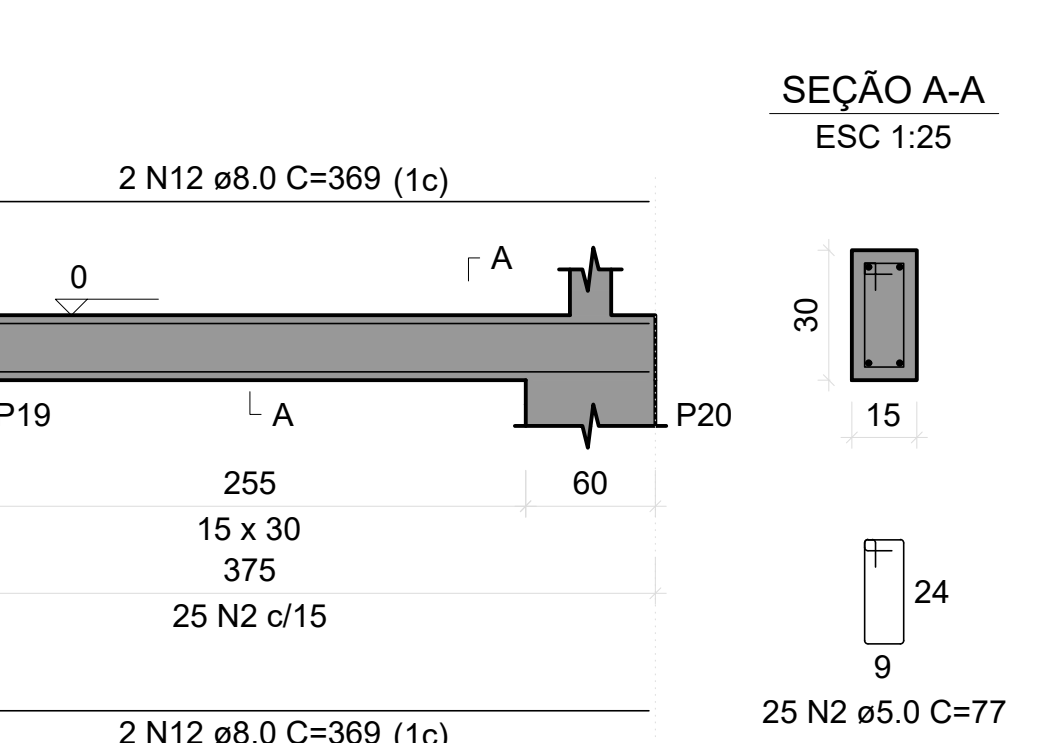
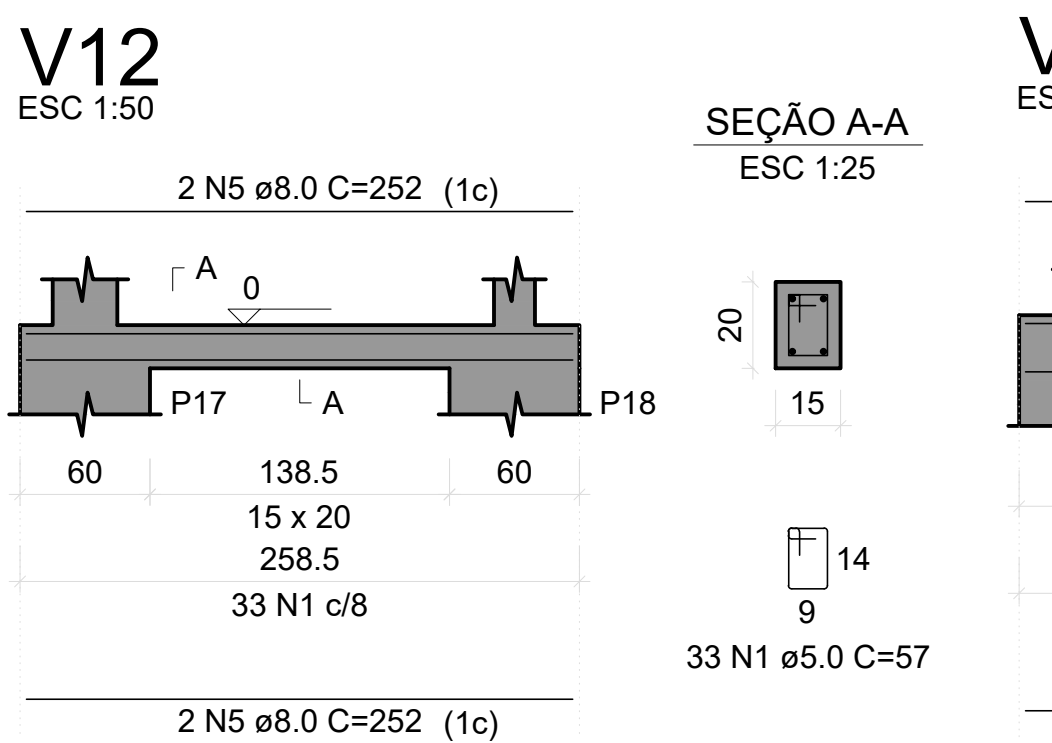
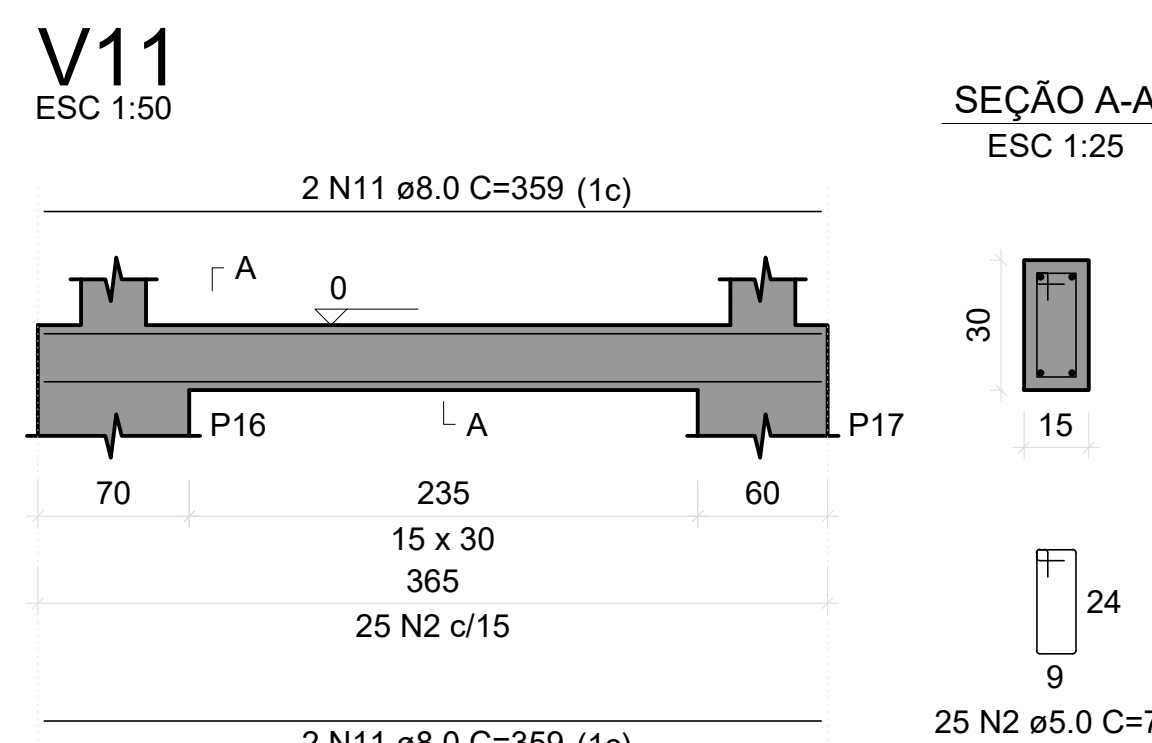
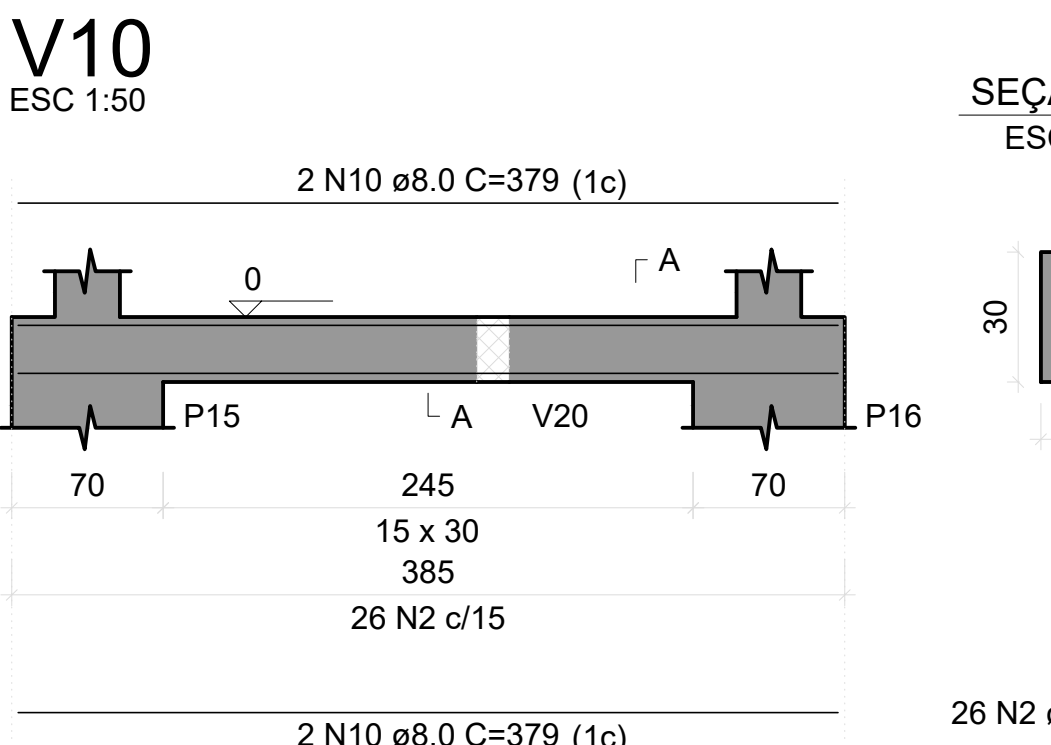
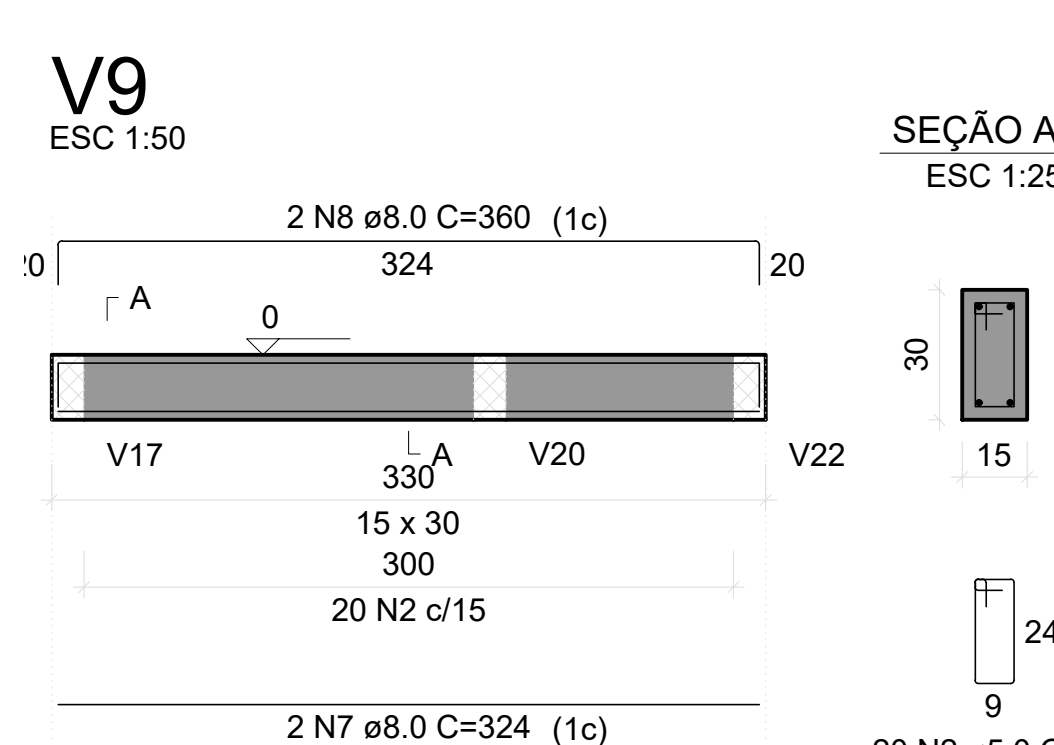
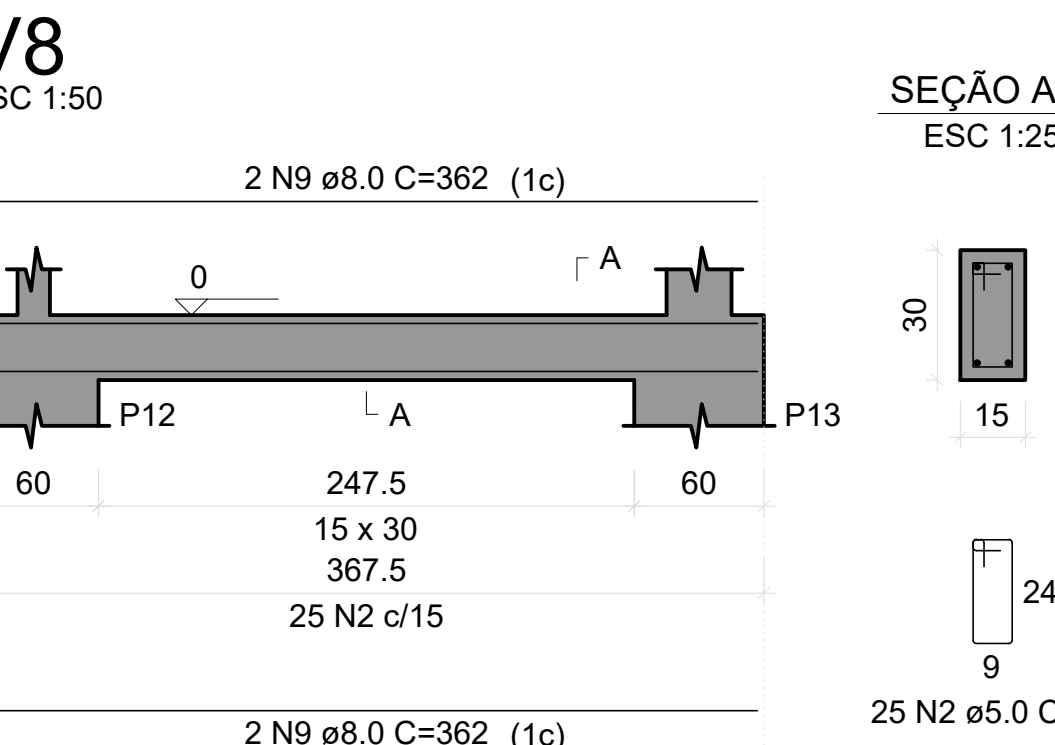
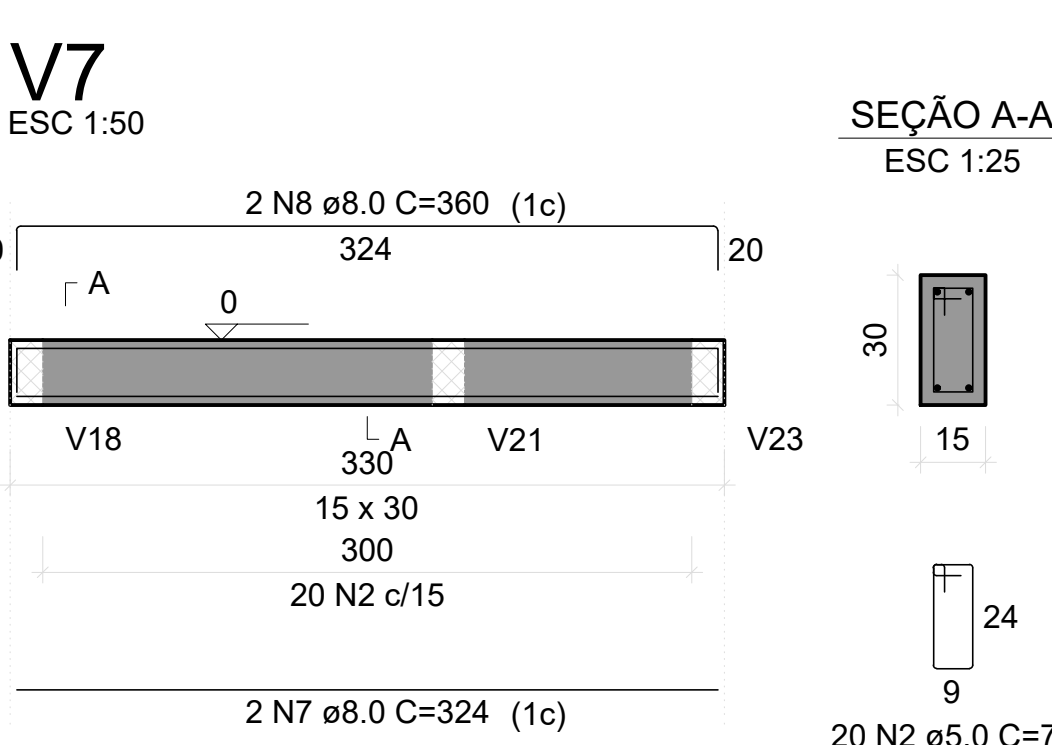
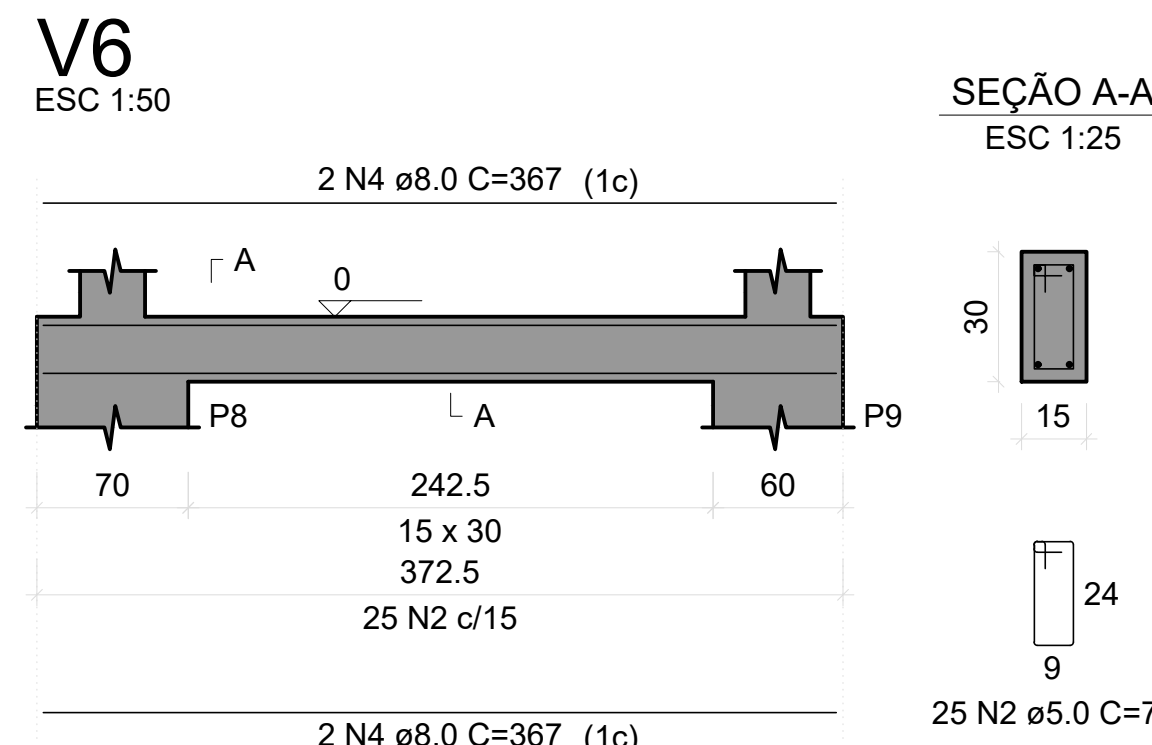
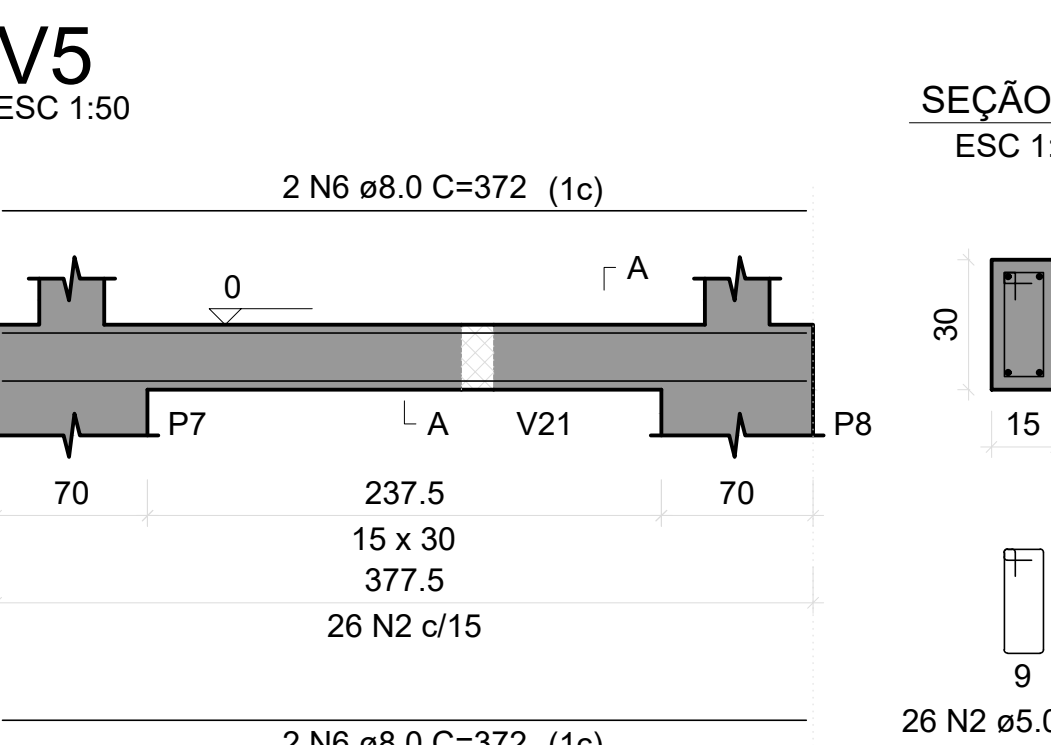
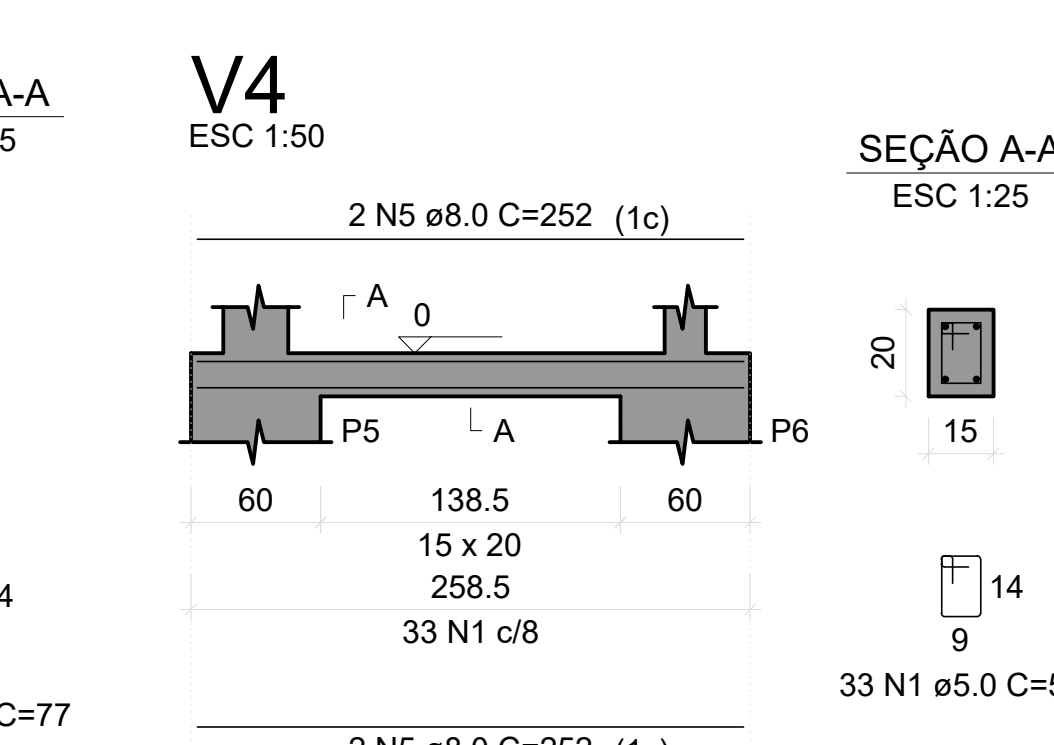
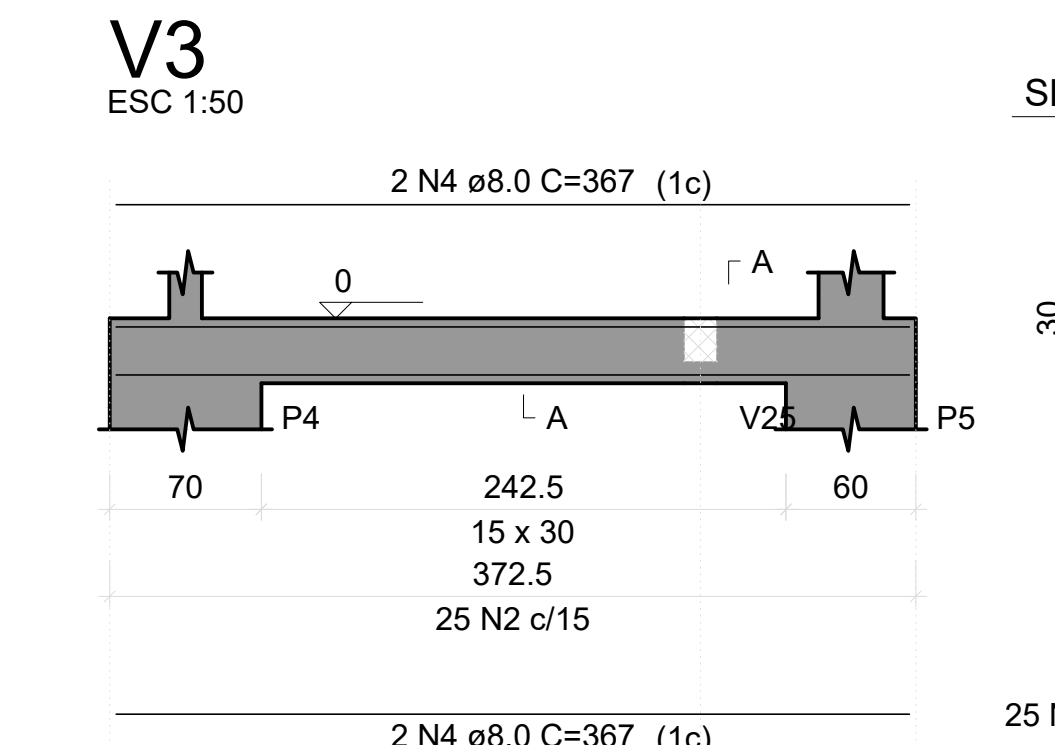
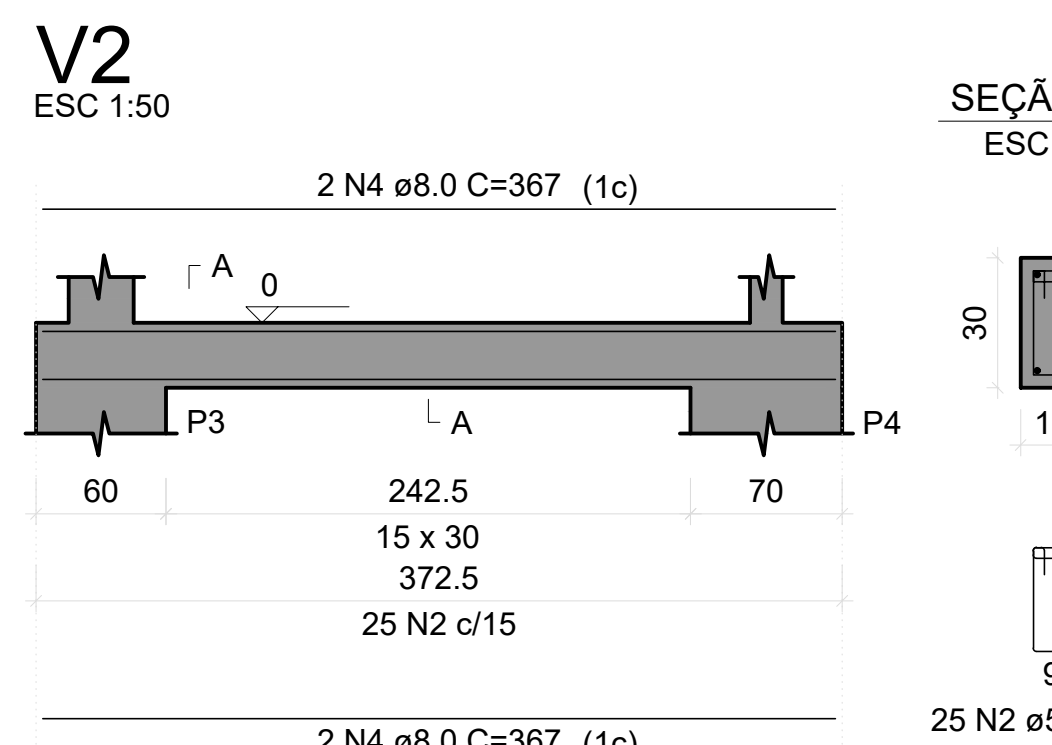


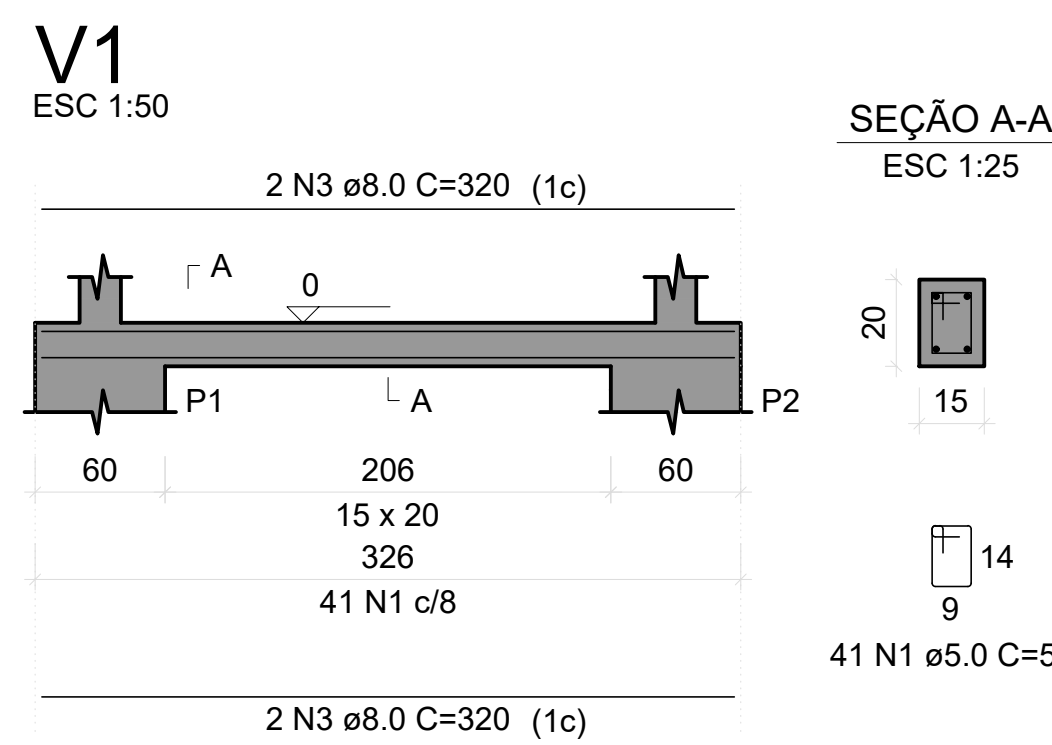

FORMA DO PAVIMENTO BALDRAME

Escala: 1:50

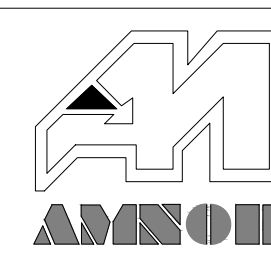

		EEA-AMNOR ESCRITÓRIO DE ENGENHARIA E ARQUITETURA ASSOCIAÇÃO DOS MUNICÍPIOS DO NOROESTE DE MINAS	
PREFEITURA MUNICIPAL DE CHAPADA GAÚCHA - MG			
Endereço: Comunidade Prata, Município de Chapada Gaúcha - MG			
Proprietário: Prefeitura Municipal de Chapada Gaúcha - CNPJ: 01.612.489/0001-15			
Autor do Projeto: Bruno Cavalcante Costa e Silva			
Eng. Civil - CREA 07.0602-07			
RTP de Execução:			
Nº da ART: MG20264618088	Latitude: 15°34'19.67"S	Longitude: 45°12'37.2"W	
Assinatura do Proprietário			
Assinatura do Autor do Projeto			
Assinatura do RTP de Execução			
PREFEITURA MUNICIPAL:		CREA - MG:	
ÁREAS		ESTRUTURAL INSTITUCIONAL	
Terrço: 105.80 m²	Projeto: 105.80 m²	Descrição: Construção de Ponto De Apoio à Saúde - Comunidade Prata, Município de Chapada Gaúcha - MG	
Área de implantação: 105.80 m²	Data: MAIO / 2026	Desenho: Indicadas no projeto	
Índice de utilização:	Desenho:	Nº da prancha: 05/08	
		