


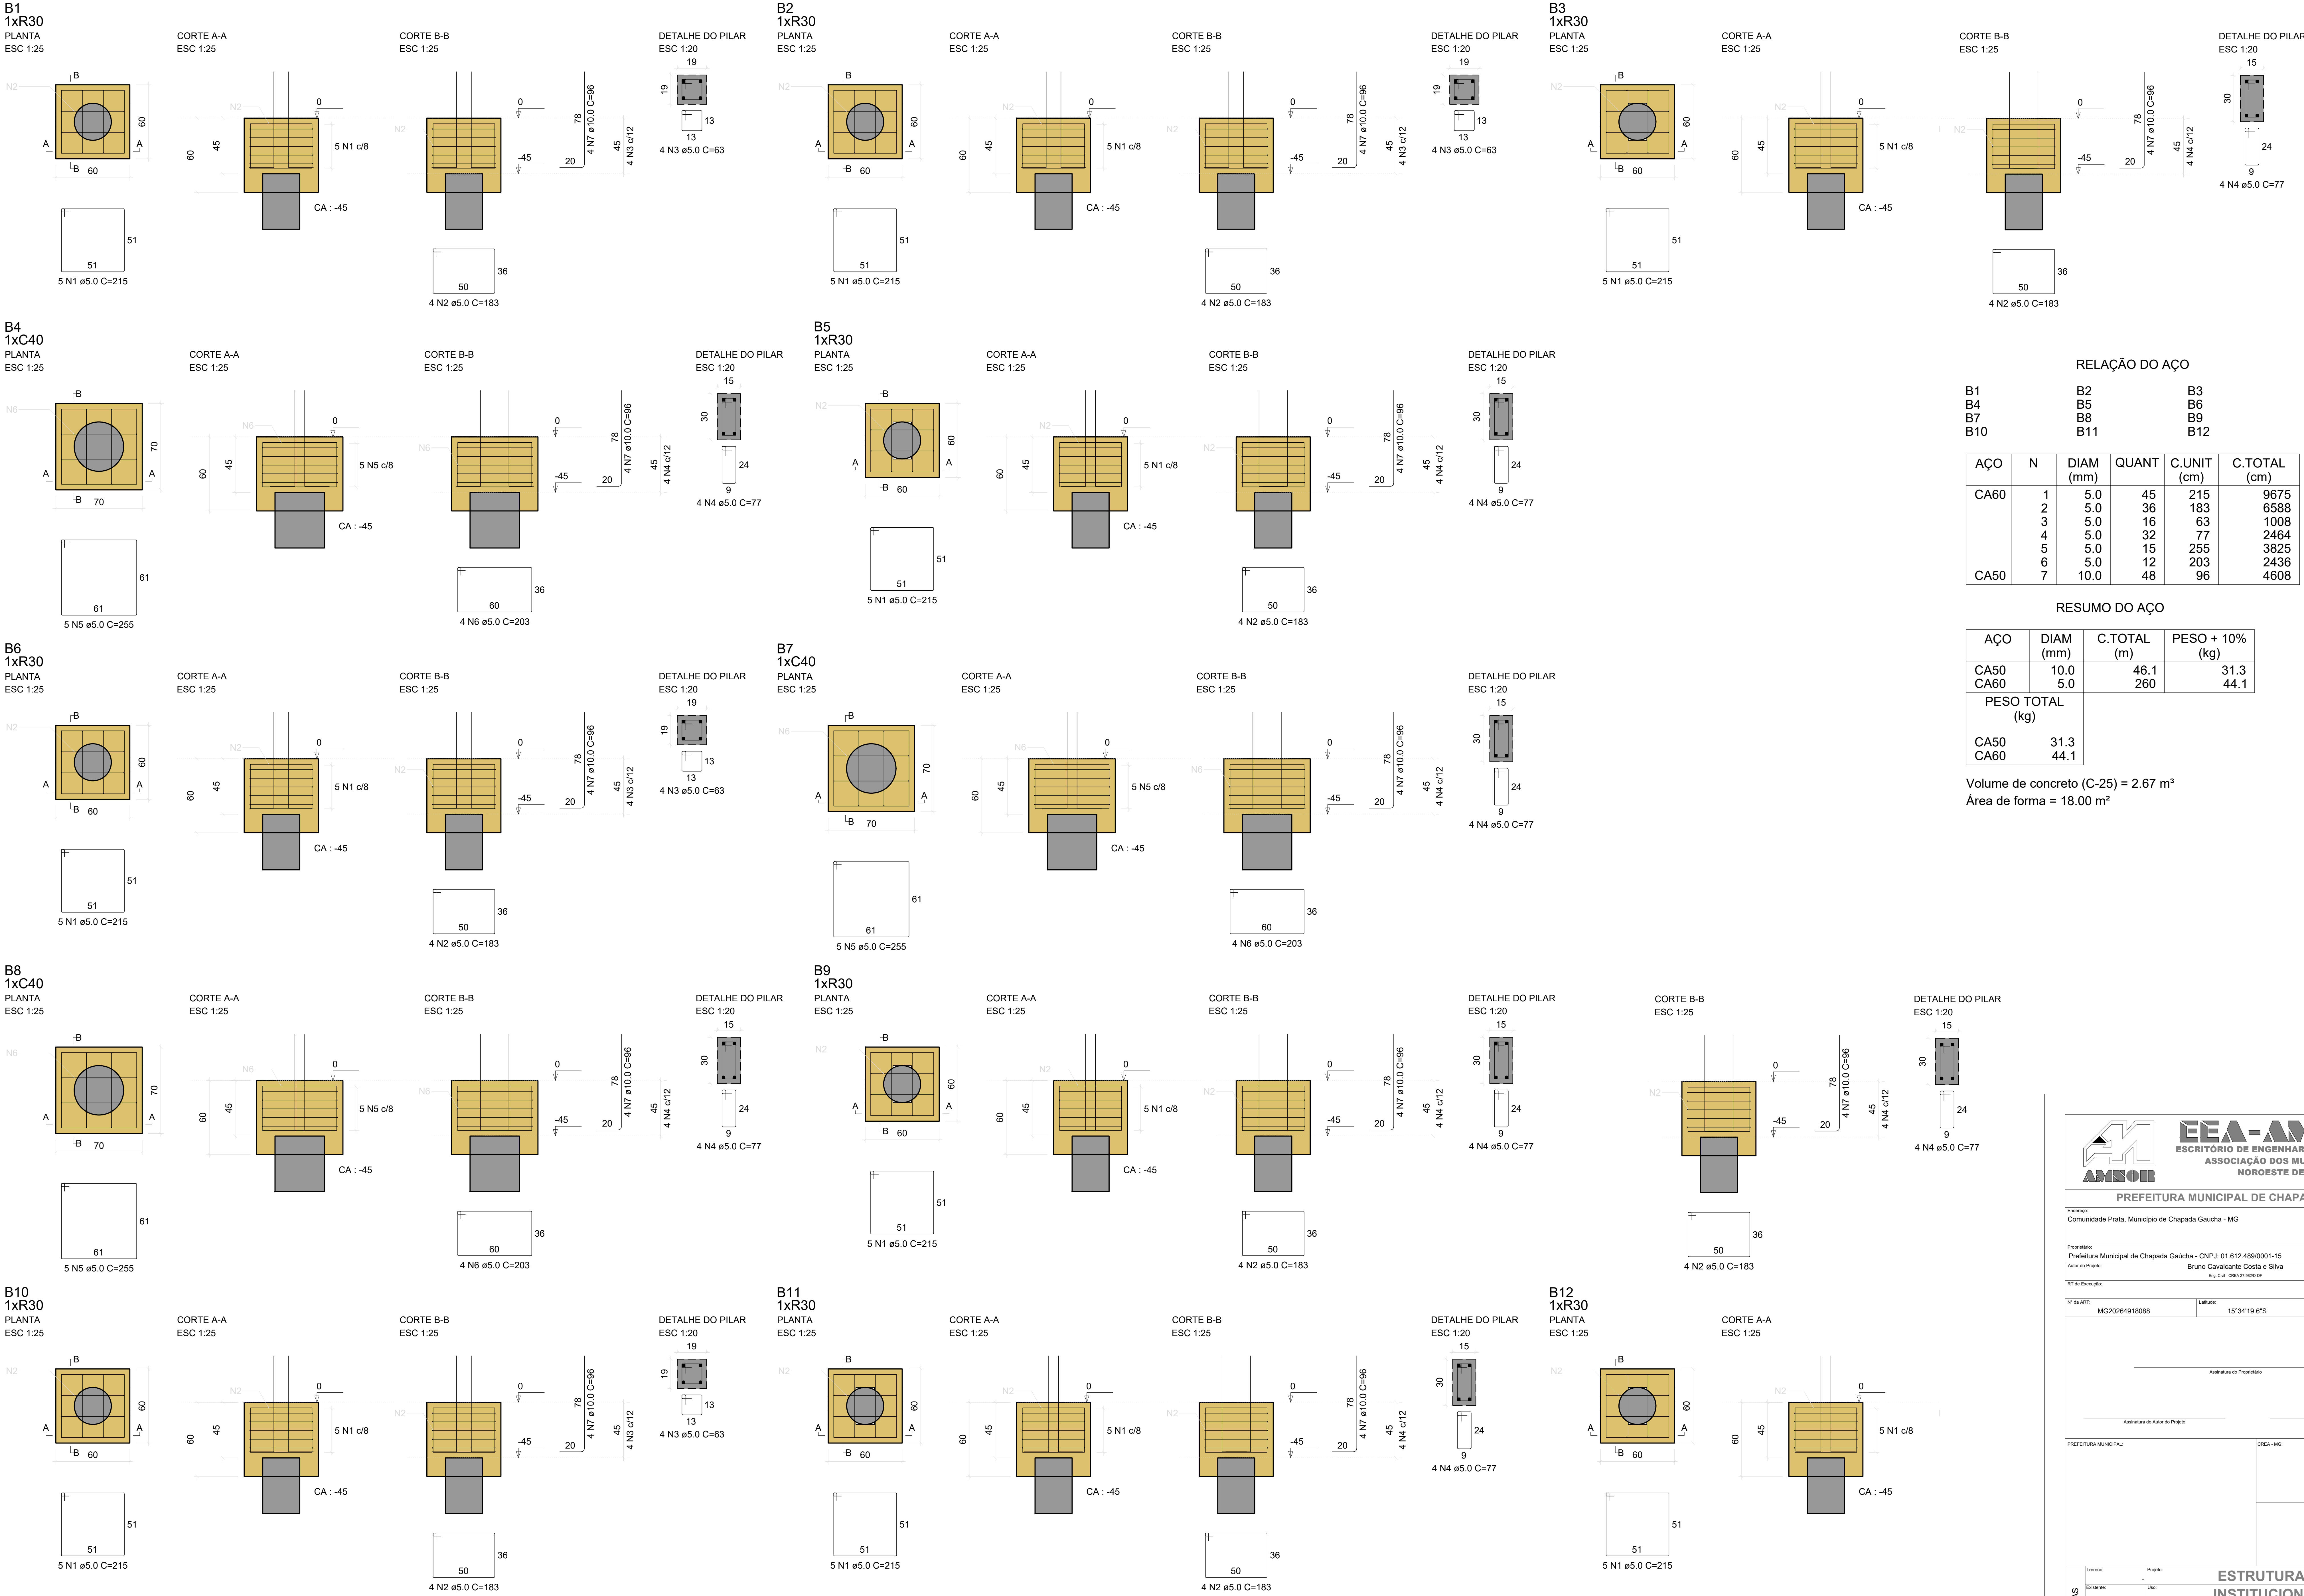

RELAÇÃO DO AÇO

AÇO	N	DIAM (mm)	QUANT	C.UNIT (cm)	C.TOTAL (cm)
CA60	1	5.0	45	215	9675
	2	5.0	36	183	6588
	3	5.0	16	63	1008
	4	5.0	32	77	2464
	5	5.0	15	255	3825
	6	5.0	12	203	2436
CA50	7	10.0	48	96	4608

RESUMO DO AÇO

AÇO	DIAM (mm)	C.TOTAL (m)	PESO + 10% (kg)
CA50	10.0	46.1	31.3
CA60	5.0	260	44.1
PESO TOTAL (kg)			
CA50	31.3		
CA60	44.1		

Volume de concreto (C-25) = 2.67 m³
Área de forma = 18.00 m²

EEA-AMNOR
ESCRITÓRIO DE ENGENHARIA E ARQUITETURA
ASSOCIAÇÃO DOS MUNICÍPIOS DO NOROESTE DE MINAS

PREFEITURA MUNICIPAL DE CHAPADA GAÚCHA - MG

Endereço: Comunidade Prata, Município de Chapada Gaúcha - MG

Proprietário: Prefeitura Municipal de Chapada Gaúcha - CNPJ: 01.612.489/0001-15
Autor do Projeto: Bruno Cavalcante Costa e Silva
Eng. Civil - CREA 07.9620-07

RT de Execução:

Nº da ART: MG20264619088 Latitude: 15°34'19.67"S Longitude: 45°12'37.2"W

Assinatura do Autor do Projeto

Assinatura do RT de Execução

PREFEITURA MUNICIPAL: CREA - MG:

ÁREAS

Terrço: 105.80 m²
Escalante: 105.80 m²
Cobertura: 105.80 m²
Total: 317.40 m²

Projeto: Construção de Ponto De Apoio à Saúde - Comunidade Prata, Município de Chapada Gaúcha - MG

Maio / 2026

Indicadas no projeto

02/08

EEA-AMNOR